


Условные обозначения:



- — граница благоустройства
- - - — внутренние отремонтированные проезды на участке согласно генплана предоставленного заказчиком
- — секционное ограждение сущ. установленное повторно-91 м.п.

Конструкции временного ограждения стройплощадки

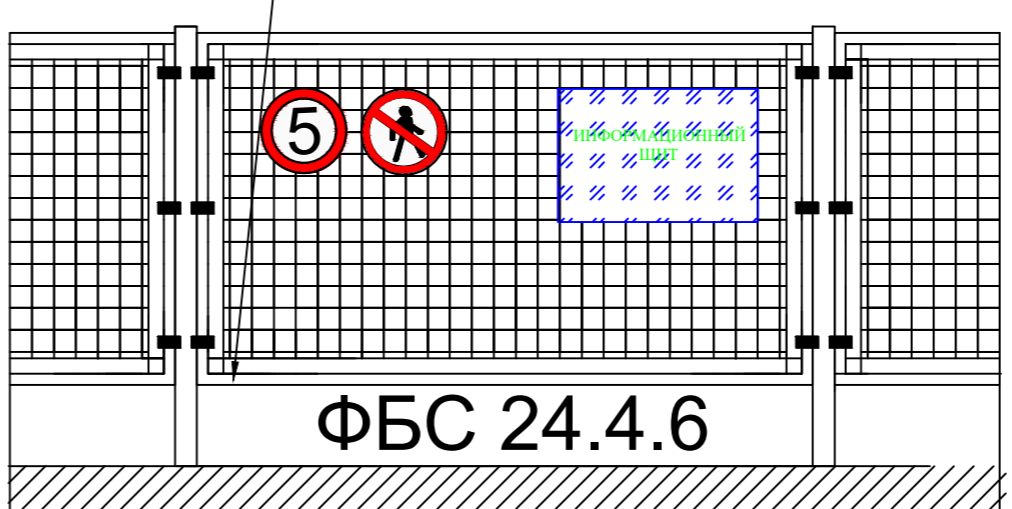

Примечание
При ограждении строительной площадки строящихся коммуникаций забором не на проезжей части ограждения должны быть выполнены в соответствии с «Альбомом проектных решений вариантов новых средств ограждения»

Условные обозначения	
	Реконструируемые здания и сооружения
	Временное ограждение стройплощадки
	Ворота для въезда, выезда из строительной площадки
	Рабочая зона работы крана
	Опасная зона работы крана
	Временное здание контейнерного типа
	Пункт охраны
	Место для курения
	Контейнер для строительных отходов
	Пожарный щит
	Стенд со схемами строповок
	Информационный стенд стройплощадки
	Знак "Осторожно! Работает кран"
	Знак "проход запрещен"
	Знак ограничения скорости движения автотранспорта-5км/ч
	Биотуалет

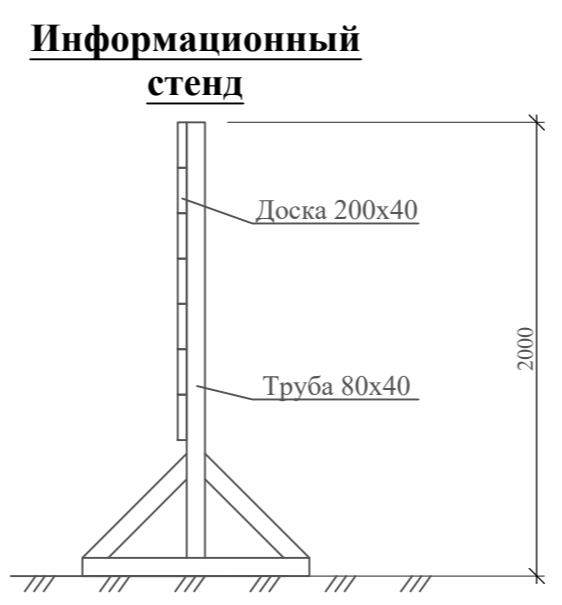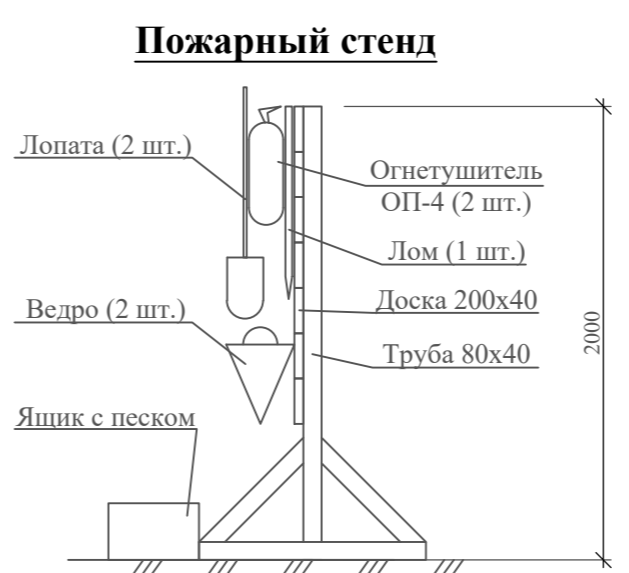

- 1.1 Стройгенплан разработан на реконструкцию объекта "Корпус № 107 (инженерно-конструкторский)" 1 очередь реконструкции на основной площадке АО "КБП" по адресу: г. Тула, ул. Щегловская засека, д. 59. Строительная площадка огорожена временным сетчатым забором..
- 1.2 В подготовительный период строительства выполнить следующие мероприятия:
- согласно СП 48.13330.2011 "Организация строительства. Актуализированная редакция СНиП 12-01-2004";
 - устройство временного ограждения стройплощадки;
 - инженерная подготовка территории с обеспечением временных стоков поверхностных вод;
 - установка временных зданий административно-бытового и производственного назначения;
 - установка на въезде-выезде пункта охраны территории строительства;
 - обеспечение водоснабжения и электроснабжения строительной площадки;
 - устройство освещения строительной площадки и участков производства работ.
 - установка на стройплощадке плакатов с основными правилами по технике безопасности в строительстве с обозначением опасных зон и безопасных проходов и проездов;
 - оборудование стройплощадки стендами с комплектом первичных средств пожаротушения;
 - у въезда на стройплощадку установить схему движения и знаки ограничения скорости движения автотранспорта в соответствии с проектом организации дорожного движения на период строительства;
 - устройство освещения строительной площадки и участков производства работ;
 - устройство площадок складирования.
 - До начала всех работ провести детальное обследование территории и принять соответствующие меры;
 - получить наряд-допуск при работе в охранной зоне ЛЭП или ближе 30 м от крайнего провода.
- 1.3 В перечень работ основного периода строительства административного здания входят:
- возведение горизонтальных и вертикальных конструкций здания;
 - прокладка проектируемых инженерных коммуникаций;
 - комплекс отделочных и специальных работ;
 - благоустройство территории.
- Возможно параллельное ведение работ по основному периоду строительства.
- 1.4 В качестве основных механизмов для производства работ приняты:
- гусеничный кран, длина башни 22,5м + гусек 20 м, грузоподъемность 2,7-13 т. - для возведения конструкций здания;
 - автобетононасос СБ-126Б в комплекте с автобетоносмесителем СБ-92 - для подачи монолитного бетона при устройстве монолитных железобетонных лестничных маршей и монолитных железобетонных конструкций.
- 1.6 Линию ограничения действия крана и линию предупреждения обозначить на местности хорошо видимыми знаками безопасности. Знаки должны быть изготовлены и установлены по ГОСТ Р 12.4.026-2001 "ССБТ. Цвета сигнальные, знаки безопасности и разметка сигнальная", ГОСТ 23407-78 "Ограждения инвентарные строительных площадок и участков производства работ". В темное время суток знаки должны быть хорошо освещены.
- 1.7 Раствор и бетон доставлять на стройплощадку в готовом виде автотранспортом централизованно; арматуру доставлять на стройплощадку в виде отдельных стержней.
- Подвоз строительных материалов и конструкций производить автотранспортом по дорогам города и области
- 1.8 У въезда на стройплощадку установить план пожарной защиты в соответствии с ГОСТ12.1.114-82 "ССБТ. Пожарные машины и оборудование", а также "Правил противопожарного режима в РФ", где нанесены строящиеся и вспомогательные здания и сооружения, въезды, подъезды, места нахождения водоисточников, средств пожаротушения и связи.
- 1.9 Работы планируется производить в одну смену. Временные здания административно-бытового и производственного назначения размещаются на территории стройплощадки. Питание рабочих осуществляется в помещениях для приема пищи, расположенных на территории стройплощадки.
- 1.10 Все строительные работы производить в строгом соответствии с рабочей документацией, соблюдая СНиП 12-03-2001 "Безопасность труда в строительстве. Часть 1. Общие требования", СНиП 12-04-2002 "Безопасность труда в строительстве. Часть 2. Строительное производство", СП 70.13330.2012 "Несущие и ограждающие конструкции. Актуализированная редакция СНиП 3.03.01-87", Приказ Ростехнадзора от 12.11.2013 № 533 об утверждении Федеральных норм и правил в области промышленной безопасности "Правила безопасности опасных производственных объектов, на которых используются подъемные сооружения", "Правила противопожарного режима в РФ" и ППР, разрабатываемый подрядной строительной организацией.
- 1.11 По окончании строительства демонтировать все временные сооружения, убрать со строительной площадки мусор, территорию благоустроить и сдать представителю Заказчика.

2 МЕРОПРИЯТИЯ ПО БЕЗОПАСНОСТИ И ОХРАНЕ ТРУДА

- 2.1 При производстве работ руководствоваться правилами, изложенными в СНиП 12-03-2001 "Безопасность труда в строительстве. Часть 1. Общие требования" и СНиП 12-04-2002 "Безопасность труда в строительстве. Часть 2. Строительное производство"; соблюдать требования СП 12-135-2003 "Отраслевые типовые инструкции по охране труда".
- 2.2 При работе с монтажными кранами строго соблюдать "Правила безопасности опасных производственных объектов, на которых используются подъемные сооружения". Приказ Ростехнадзора от 12.11.2013 № 533 об утверждении Федеральных норм и правил в области промышленной безопасности.
- 2.3 Все работы по перемещению грузов кранами производить под непосредственным руководством ИТР, ответственного за безопасное производство работ кранами.
- 2.4 При производстве монтажно-монтажных работ, опасные зоны работы крана и перемещаемого груза, а также открытые монтажные проемы должны быть ограждены сигнальным ограждением по ГОСТ 12.4.059-89 "Ограждения предохранительные инвентарные" и в темное время суток освещены.
- 2.5 Освещенность строительной площадки в темное время суток не менее 2 лк, а рабочей зоны - 30 лк согласно ГОСТ 12.1.046-85 "Нормы освещения стройплощадок".
- 2.6 Стройплощадку обеспечить медикаментами и средствами оказания первой медицинской помощи.
- 2.7 Питание рабочих предусматривается во временном бытовом городке.
- 2.8 Временные бытовые помещения оснастить санитарно-техническим оборудованием, согласно действующим нормам и разместить во временном бытовом городке.
- 2.9 Общие мероприятия см. в пояснительной записке.

					161/16-17- ПОС1				
					"Корпус № 107 (инженерно-конструкторский)" на основной площадке АО "КБП" по адресу: г. Тула, ул. Щегловская засека, д. 59				
Изм.	Колуч.	Лист	Идок.	Подпись	Дата	Проект организации строительства. 1 этап реконструкции.	Стадия	Лист	Листов
					04.17		П	2	
Н. контр.					04.17	Стройгенплан М1:500	ООО "ТЕХНОЛОГИЯ"		

Составлено
 Взам. лив. ЛР
 Подпись и дата
 Инв. № подл.