С

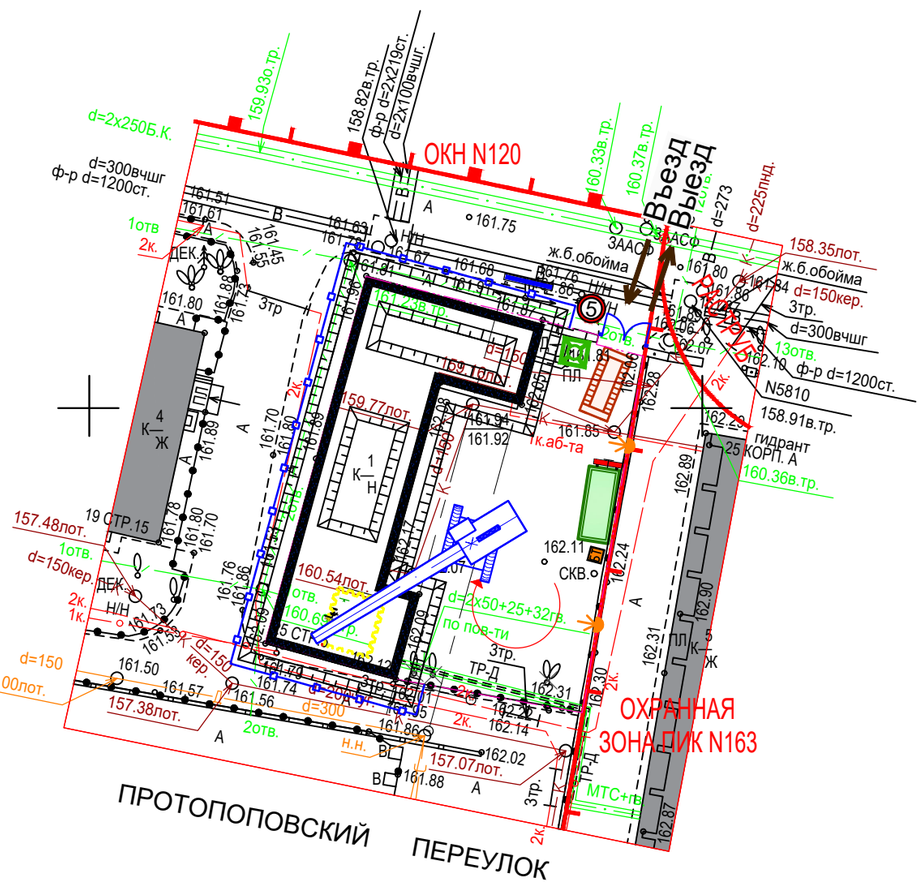

Условные обозначения

- Кадастровая граница территории
- Реконструируемое здание
- Существующие здания
- Здания или сооружения, подлежащие сносу/выносу
- Временное ограждение стройплощадки
- Направление движения
- Временные здания и сооружения
- Мойка колес
- Прожекторная мачта
- Стенд с противопожарным инвентарем
- Информационный щит
- Знак ограничения скорости движения автотранспорта

Согласовано

Взаим. инв.№

Подпись и дата

Инв.№ подл.

Изм.	Кол.уч.	Лист	№док	Подпись	Дата
Разработал		Митяшенков			
Проверил		Кротких А.В.			
ГИП		Спинков М.В.			
Н.контроль		Кротких А.В.			

17. 383 – ПОС

Реконструкция исходного пункта государственной гравиметрической сети Российской Федерации в Федеральном государственном бюджетном учреждение "Федеральный научно-технический центр геодезии, картографии и инфраструктуры пространственных данных", расположенного по адресу: г. Москва, Протопоповский пер., д.25, стр.5, литера А

Проект организации строительства

Стадия	Лист	Листов
П	2	

Стройгенплан
М 1:500

ООО "Проектное бюро строительных конструкций"