


План 2-го этажа
1:200

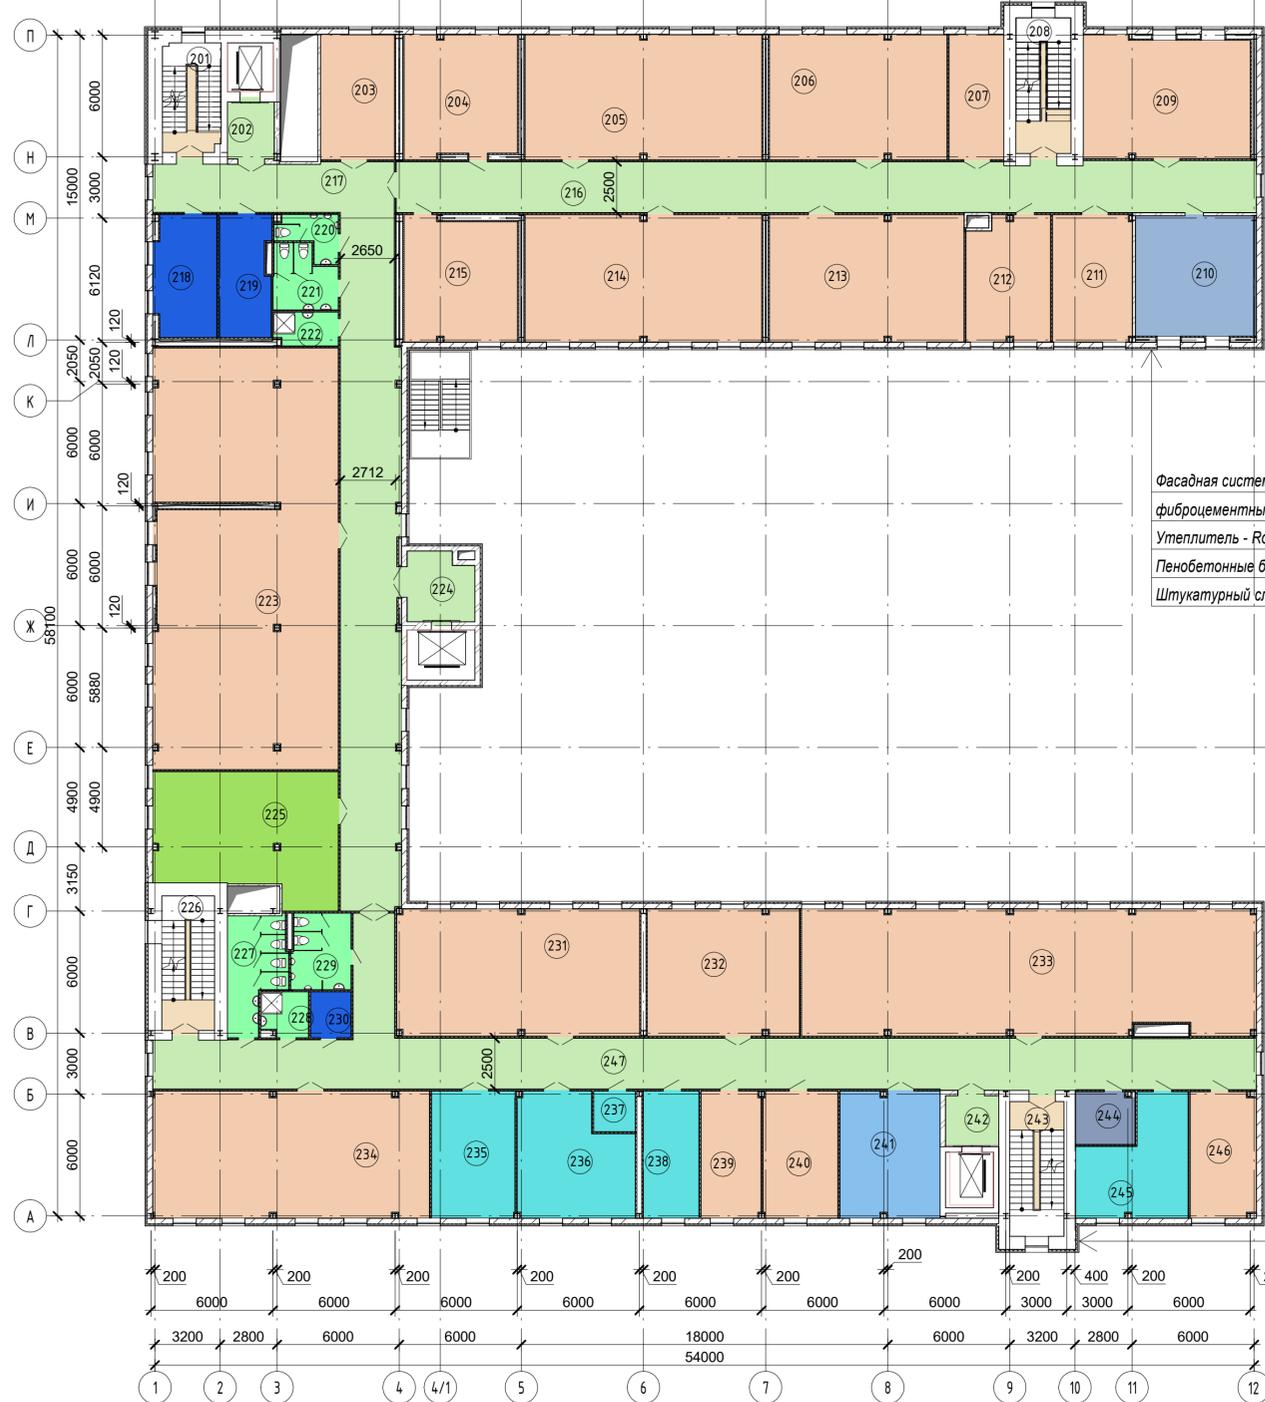

Назначение	Кол-во чел.	Площадь
Коридоры	0	405,04 м²
Лестничные клетки	0	68,38 м²
Отдел 013	11	104,62 м²
Отделение 8	167	1048,96 м²
Отделение 16	5	30,52 м²
Переговорные	0	53,58 м²
Помещения обслуживающего персонала	4	37,70 м²
Сан. узлы, кладовые уборочного инвентаря	0	49,54 м²
Тех. помещения	0	7,42 м²
Филиал 1-го отдела	0	35,11 м²
	187	1840,88 м²

Фасадная система с отделкой
фиброцементными плитами
Утеплитель - Rockwool ЛАЙТ БАТТС - 50 мм
Пенобетонные блоки марки D 500 - 250 мм
Штукатурный слой - 20 мм

Фасадная система с отделкой
фиброцементными плитами
Утеплитель - Rockwool ЛАЙТ БАТТС - 50 мм
Существующая кирпичная кладка

Экспликация помещений 2-го этажа после реконструкции

№ пом.	Наименование	Подразделение	Площадь, м²	Кат. помеще-ния
Этаж 2				
201	Лестничная клетка	Лестничные клетки	15,39	
202	Лифтовой холл	Коридоры	6,43	
203	отдел 81	Отделение 8	22,34	
204	отдел 81	Отделение 8	33,27	
205	отдел 81	Отделение 8	714,3	
206	отдел 81	Отделение 8	53,51	
207	Сектор 801	Отделение 8	16,63	
208	Лестничная клетка	Лестничные клетки	18,11	
209	Сектор 801	Отделение 8	48,30	
210	Филиал 1-го отдела	Филиал 1-го отдела	35,11	
211	Экономическая группа - 4 чел.	Отделение 8	24,45	
212	Сектор 801	Отделение 8	24,75	
213	отдел 82, сектор 821	Отделение 8	59,69	
214	отдел 82, сектор 821	Отделение 8	72,61	
215	отдел 82, сектор 821	Отделение 8	33,46	
216	Коридор	Коридоры	105,40	
217	Коридор	Коридоры	128,08	
218	Комната лифтеров	Помещения обслуживающего персонала	18,17	
219	Кладовая расходных материалов	Помещения обслуживающего персонала	15,03	
220	Санузел мужской	Сан. узлы, кладовые уборочного инвентаря	5,32	
221	Санузел женский	Сан. узлы, кладовые уборочного инвентаря	9,01	
222	Кладовая уборочного инвентаря	Сан. узлы, кладовые уборочного инвентаря	5,17	
223	Отдел 84	Отделение 8	185,13	
224	Лифтовой холл	Коридоры	10,78	
225	Переговорная	Переговорные	53,58	
226	Лестничная клетка	Лестничные клетки	17,18	
227	Санузел женский	Сан. узлы, кладовые уборочного инвентаря	14,25	
228	Кладовая уборочного инвентаря	Сан. узлы, кладовые уборочного инвентаря	5,01	
229	Санузел мужской	Сан. узлы, кладовые уборочного инвентаря	10,79	
230	Кладовая расходных материалов	Помещения обслуживающего персонала	4,51	
231	Отдел 85	Отделение 8	74,29	
232	Отдел 85	Отделение 8	46,59	

2-ый этаж	
Группа помещений	Площадь
Кабинеты	1157,33 м²
Лаборатории	57,79 м²
Переговорные	53,58 м²
Тех. помещения	7,42 м²
	1276,12 м²

Экспликация помещений 2-го этажа после реконструкции

№ пом.	Наименование	Подразделение	Площадь, м²	Кат. помеще-ния
Этаж 2				
233	Отдел 83	Отделение 8	137,01	
234	отдел 86	Отделение 8	84,37	
235	Сектор эргономического и дизайнерского обеспечения НИОКР Начальник сектора, работники - 4 чел.	Отдел 013	25,57	
236	Лаборатория	Отдел 013	316,9	
237	Кладовая	Отдел 013	4,10	
238	Начальник отдела 013 Кладовщик-2 чел.	Отдел 013	17,16	
239	Зам. нач. отделения 8 - 2 чел.	Отделение 8	18,33	
240	Нач. отделения 8 - 1 чел.	Отделение 8	22,89	
241	Сектор 1601	Отделение 16	30,52	
242	Лифтовой холл	Коридоры	6,40	
243	Лестничная клетка	Лестничные клетки	17,71	
244	Серверная	Тех. помещения	7,42	
245	Лаборатория по оценке параметров обитаемости объектов ВТ (физико-химическая) - 4 чел.	Отдел 013	26,09	
246	Отдел 83	Отделение 8	19,90	
247	Коридор	Коридоры	14,795	
Общий итог: 47			1840,88	

Ограждающие конструкции						161/16-17			
Наружная стена выше отм. 0,000 Фасадная система с отделкой фиброцементными плитами Утеплитель Rockwool ЛАЙТ БАТТС - 50мм Пенобетонные блоки марки D 500 - 250мм Штукатурный слой - 20мм		Перегородка КНАУФ С111		Изм.	Кол.уч.	Лист	№ док.	Подпись	Дата
Стена t = 250 мм из полнотелого керамического кирпича марки КР-р-по 250x120x65/ННР/150/2,0/50/ по ГОСТ 530-2012 на растворе М100		Однослойная облицовка из КНАУФ-листов на металлическом каркасе. Комплексная система КНАУФ по серии 1.0319-2.00. Основные строительные элементы перегородки: - гипсокартонный КНАУФ-лист (Г/КЛ), 6=12,5 мм. - металлические профили направляющие ПН 75 и стоечный ПС 75.		Разработал	Крыков				03.17
Перегородки из керамического кирпича t = 120, 250 мм марки КР-р-по 250x120x65/ННР/100/2,0/50/ по ГОСТ 530-2012 на растворе М100				ГИП	Бочкова				03.17
"Корпус №107 (инженерно-конструкторский)" на основной площадке АО "КБП" по адресу: г. Тула, ул. Щегловская засека, д.59						Вариант 2 от 10.03.2017			
План 2-го этажа						ООО "Технология"			

План 3-го этажа

1:200



Назначение	Кол-во чел.	Площадь
Коридоры	0	404,75 м²
Лестничные клетки	0	68,38 м²
Отдел 017	4	33,80 м²
Отделение 8	10	70,65 м²
Отделение 10	20	120,55 м²
Отделение 11	160	1027,45 м²
Переговорные	0	40,12 м²
Помещения обслуживающего персонала	1	19,98 м²
Сан. узлы, кладовые уборочного инвентаря	0	49,60 м²
Тех. помещения	0	7,53 м²
	195	1842,82 м²

Фасадная система с отделкой
фиброцементными плитами
Утеплитель - Rockwool ЛАЙТ БАТТС - 50 мм
Пенобетонные блоки марки D 500 - 250 мм
Штукатурный слой - 20 мм

Фасадная система с отделкой
фиброцементными плитами
Утеплитель - Rockwool ЛАЙТ БАТТС - 50 мм
Существующая кирпичная кладка

3-ий этаж	
Группа помещений	Площадь
Кабинеты	1252,46 м²
Переговорные	40,12 м²
Тех. помещения	7,53 м²
	1300,11 м²

Экспликация помещений 3-го этажа после реконструкции

№ пом	Наименование	Подразделение	Площадь, м²	Кат помещ.
Этаж 3				
301	Лестничная клетка	Лестничные клетки	15,39	
302	Лифтовой холл	Коридоры	6,45	
303	Отдел 113	Отделение 11	22,30	
304	Отдел 113	Отделение 11	33,37	
305	Отдел 113	Отделение 11	71,31	
306	Отдел 114	Отделение 11	70,37	
307	Лестничная клетка	Лестничные клетки	18,11	
308	Отдел 113	Отделение 11	48,66	
309	Переговорная	Переговорные	40,12	
310	Отдел 87	Отделение 8	70,65	
311	Отдел 114	Отделение 11	33,45	
312	Отдел 114	Отделение 11	72,72	
313	Отдел 114	Отделение 11	33,47	
314	Коридор	Коридоры	105,04	
315	Коридор	Коридоры	127,57	
316	Отдел 017	Отдел 017	33,80	
317	Санузел мужской	Сан. узлы, кладовые уборочного инвентаря	5,32	
318	Санузел женский	Сан. узлы, кладовые уборочного инвентаря	9,01	
319	Кладовая уборочного инвентаря	Сан. узлы, кладовые уборочного инвентаря	5,17	
320	Отдел 117	Отделение 11	14,194	
321	Отдел 116	Отделение 11	38,43	
322	Заместитель начальника отделения 11 - 2 чел.	Отделение 11	26,79	
323	Технический руководитель по направлению СТО, ТЗМ, УТС -начальник отделения 11 - 1 чел.	Отделение 11	29,71	
324	Лифтовой холл	Коридоры	10,78	
325	Лестничная клетка	Лестничные клетки	17,18	
326	Санузел женский	Сан. узлы, кладовые уборочного инвентаря	14,31	
327	Кладовая уборочного инвентаря	Сан. узлы, кладовые уборочного инвентаря	5,01	
328	Кладовая расходных материалов	Помещения обслуживающего персонала	4,20	
329	Санузел мужской	Сан. узлы, кладовые уборочного инвентаря	10,79	
330	Отдел 115	Отделение 11	74,53	
331	Отдел 115	Отделение 11	44,35	
332	Отдел 111	Отделение 11	139,62	
333	Отдел 101	Отделение 10	120,55	
334	Отдел 115	Отделение 11	25,71	
335	Отдел 112	Отделение 11	90,43	
336	Лифтовой холл	Коридоры	6,56	
337	Лестничная клетка	Лестничные клетки	17,71	
338	Серверная	Тех. помещения	7,53	
339	Комната каменданта	Помещения обслуживающего персонала	15,79	
340	Отдел 112	Отделение 11	30,28	
341	Коридор	Коридоры	14,835	
Общий итог: 4:1			1842,82	

Ограждающие конструкции					161/16-17					
Наружная стена выше отм. 0,000	Фасадная система с отделкой фиброцементными плитами	Утеплитель Rockwool ЛАЙТ БАТТС - 50мм	Пенобетонные блоки марки D 500 - 250мм	Штукатурный слой - 20мм	Перегородка КНАУФ С111	Изм.	Коп.уч.	Лист № док.	Подпись	Дата
Стена t = 250 мм из полнотелого керамического кирпича марки КР-р-по 250x120x65/1НР/150/2,0/50/ по ГОСТ 530-2012 на растворе М100	Перегородки из керамического кирпича t =120, 250 мм марки КР-р-по 250x120x65/1НР/100/2,0/50/ по ГОСТ 530-2012 на растворе М100				Однослойная облицовка из КНАУФ-листов на металлическом каркасе. Комплектная система КНАУФ по серии 1.0319-2.00 Основные строительные элементы перегородки: - гипскартонный КНАУФ-лист (ГКЛ), 6=12,5 мм. - металлические профили направляющий ПН 75 и стоечный ПС 75.	Разработал	Крыков	03.17		
					Изм. Кол.уч. Лист № док. Подпись Дата Разработал Крыков 03.17 ГИП Бочкова 03.17			"Корпус №107 (инженерно-конструкторский)" на основной площадке АО "КБП" по адресу: г. Тула, ул. Щегловская засека, д.59 Вариант 2 от 10.03.2017 Стация Лист Листов П 4 8 План 3-го этажа ООО "Технология" Формат: А2А		

План 4-го этажа
1:200



Фасадная система с отделкой
фиброцементными плитами

Утеплитель - Rockwool ЛАЙТ БАТТС	- 50 мм
Пенобетонные блоки марки D 500	- 250 мм
Штукатурный слой	- 20 мм

Фасадная система с отделкой
фиброцементными плитами

Утеплитель - Rockwool ЛАЙТ БАТТС	- 50 мм
Существующая кирпичная кладка	

Назначение	Кол-во чел.	Площадь
Коридоры	0	404,54 м²
Лестничные клетки	0	68,38 м²
Отдел 017	17	106,19 м²
Отделение 10	123	813,43 м²
Отделение 17	60	389,17 м²
Помещения обслуживающего персонала	0	4,19 м²
Сан. узлы, кладовые уборочного инвентаря	0	49,57 м²
Тех. помещения	0	7,78 м²
	200	1843,25 м²

4-ый этаж	
Группа помещений	Площадь
Кабинеты	1308,79 м²
Тех. помещения	7,78 м²
	1316,57 м²

Кабинеты	1308,79 м²
Тех. помещения	7,78 м²
	1316,57 м²

Экспликация помещений 4-го этажа после реконструкции

№ пом.	Наименование	Подразделение	Площадь, м²	Кат. помещ.
Этаж 4				
401	Лестничная клетка	Лестничные клетки	15,39	
402	Лифтовой холл	Коридоры	6,43	
403	Отдел 172	Отделение 17	22,97	
404	Отдел 172	Отделение 17	33,37	
405	Отдел 172	Отделение 17	71,31	
406	Отдел 172	Отделение 17	23,15	
407	Заместитель начальника отделения 17	Отделение 17	16,39	
408	Сектор 1701	Отделение 17	30,04	
409	Лестничная клетка	Лестничные клетки	18,11	
410	Отдел 172	Отделение 17	47,67	
411	Отдел 171	Отделение 17	122,92	
412	Начальник отделения 17 - 1 чел.	Отделение 17	21,35	
413	Отдел 017	Отдел 017	72,72	
414	Отдел 017	Отдел 017	33,47	
415	Коридор	Коридоры	104,96	
416	Коридор	Коридоры	127,60	
417	Сектор планирования и экономики - 5 чел.	Отделение 10	33,80	
418	Санузел мужской	Сан узлы, кладовые уборочного инвентаря	5,32	
419	Санузел женский	Сан узлы, кладовые уборочного инвентаря	9,01	
420	Кладовая уборочного инвентаря	Сан узлы, кладовые уборочного инвентаря	5,17	
421	Отдел 103	Отделение 10	120,49	
422	Отдел 102	Отделение 10	118,28	
423	Лифтовой холл	Коридоры	10,78	
424	Лестничная клетка	Лестничные клетки	17,18	
425	Санузел женский	Сан узлы, кладовые уборочного инвентаря	14,18	
426	Кладовая уборочного инвентаря	Сан узлы, кладовые уборочного инвентаря	5,09	
427	Кладовая расходных материалов	Помещения обслуживающего персонала	4,19	
428	Санузел мужской	Сан узлы, кладовые уборочного инвентаря	10,79	
429	Отдел 105	Отделение 10	74,35	
430	Отдел 105	Отделение 10	126,76	
431	Отдел 106	Отделение 10	57,17	
432	Начальник отделения 10	Отделение 10	22,71	
433	Заместитель начальника отделения 10	Отделение 10	16,67	
434	Отдел 104	Отделение 10	106,98	
435	Отдел 104	Отделение 10	60,79	
436	Отдел 106	Отделение 10	29,08	
437	Лифтовой холл	Коридоры	6,56	
438	Лестничная клетка	Лестничные клетки	17,71	
439	Серверная	Тех. помещения	7,78	
440	Отдел 106	Отделение 10	46,36	
441	Коридор	Коридоры	148,22	
Общий итог: 41			1843,25	


Согласовано

Изм. № подл. Подп. и дата. Взам. инв. №

Ограждающие конструкции					161/16-17			
Наружная стена выше отм. 0,000	Фасадная система с отделкой фиброцементными плитами	Перегородка КНАУФ С111	Изм.	Кол.уч.	Лист	№ док.	Подпись	Дата
Утеплитель - Rockwool ЛАЙТ БАТТС - 50мм	Пенобетонные блоки марки D 500 - 250мм	Штукатурный слой - 20мм	Разработал	Крыков	03.17			
Стена t = 250 мм из полнотелого керамического кирпича марки КР-р по 250x120x65/ИНР/150/2,0/50/ по ГОСТ 530-2012 на растворе М100	Перегородки из керамического кирпича t = 120, 250 мм марки КР-р по 250x120x65/ИНР/100/2,0/50/ по ГОСТ 530-2012 на растворе М100	Однослойная облицовка из КНАУФ-листов на металлическом каркасе. Комплектная система КНАУФ по серии 1.0319-2.00 Основные строительные элементы перегородки: - гипскартонный КНАУФ-лист (ГКЛ), δ=12,5 мм; - металлические профили направляющие ПН 75 и стоечные ПС 75.	Гип	Бочкова	03.17			
					"Корпус №107 (инженерно-конструкторский)" на основной площадке АО "КБП" по адресу: г. Тула, ул. Щегловская засека, д.59			
					Вариант 2 от 10.03.2017			
					Стадия Лист Листов П 5			
					План 4-го этажа			
					ООО "Технология"			
					Формат: А2А			

План 5-го этажа

1:200

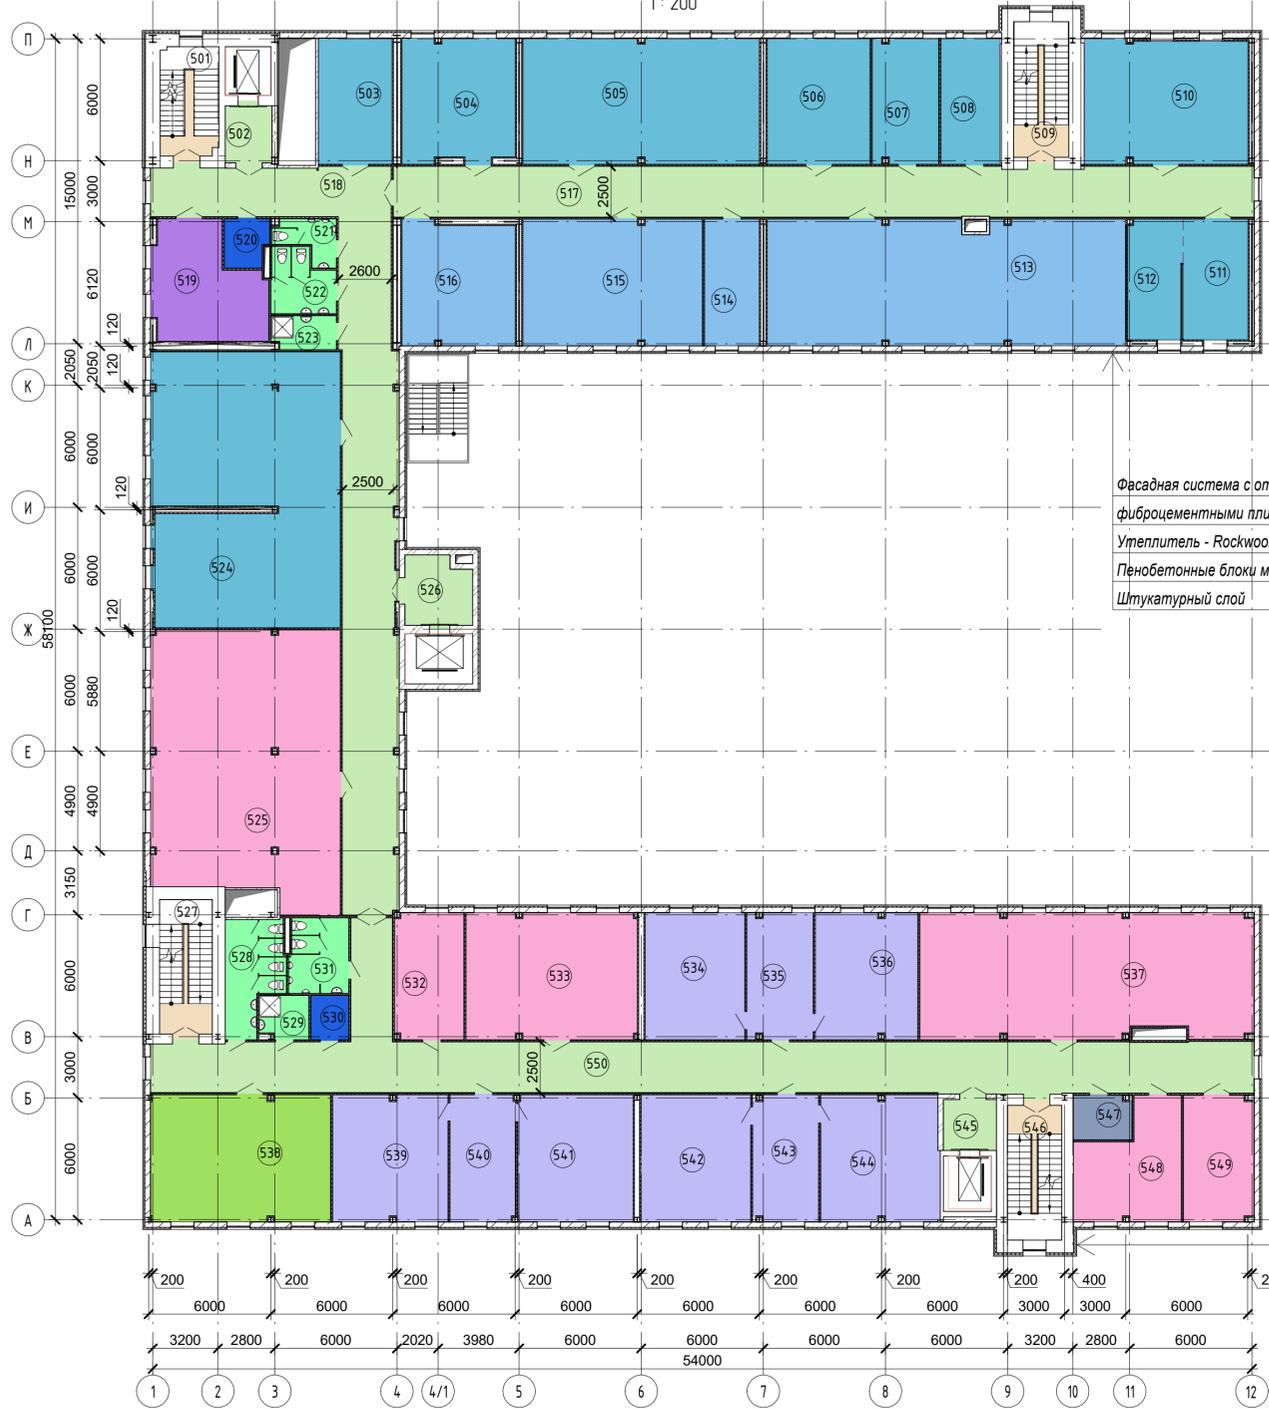

Назначение	Кол-во чел	Площадь
Коридоры	0	399,06 м²
Лестничные клетки	0	68,38 м²
Отдел 09	4	28,20 м²
Отделение 16	32	213,07 м²
Отделение 19	61	404,81 м²
Отделение 21	50	342,13 м²
Переговорные	0	54,97 м²
Помещения обслуживающего персонала	0	9,08 м²
Руководство	9	262,25 м²
Сан. узлы, кладовые уборочного инвентаря	0	49,48 м²
Тех. помещения	0	6,17 м²
	156	1837,62 м²

Фасадная система с отделкой
фиброцементными плитами
Утеплитель - Rockwool ЛАЙТ БАТТС - 50 мм
Пенобетонные блоки марки D 500 - 250 мм
Штукатурный слой - 20 мм

5-ый этаж	
Группа помещений	Площадь
Кабинеты	1250,47 м²
Переговорные	54,97 м²
Тех. помещения	6,17 м²
	1311,62 м²

Кабинеты	1250,47 м²
Переговорные	54,97 м²
Тех. помещения	6,17 м²
	1311,62 м²

Фасадная система с отделкой
фиброцементными плитами
Утеплитель - Rockwool ЛАЙТ БАТТС - 50 мм
Существующая кирпичная кладка

Экспликация помещений 5-го этажа после реконструкции

№ пом	Наименование	Подразделение	Площадь, м²	Кат. помещ. ения
Этаж 5				
501	Лестничная клетка	Лестничные клетки	15,39	
502	Лифтовой холл	Коридоры	6,43	
503	отдел 192	Отделение 19	22,49	
504	отдел 192	Отделение 19	33,52	
505	отдел 192	Отделение 19	71,91	
506	отдел 192	Отделение 19	31,40	
507	Начальник отделения 19 - 1 чел	Отделение 19	20,02	
508	Сектор 1901 (экономисты)	Отделение 19	18,11	
509	Лестничная клетка	Лестничные клетки	18,11	
510	отдел 193	Отделение 19	48,86	
511	отдел 193	Отделение 19	19,20	
512	Зам. начальника отделения	Отделение 19	15,87	
513	Отдел 161	Отделение 16	108,17	
514	Заместитель директора по развитию перспективных направлений научно-исследовательской деятельности - начальник отделения 16 - 1 чел	Отделение 16	16,82	
515	Отдел 162	Отделение 16	54,70	
516	Отдел 162	Отделение 16	33,39	
517	Коридор	Коридоры	105,01	
518	Коридор	Коридоры	121,90	
519	Отдел 09	Отдел 09	28,20	
520	Кладовая раскладных материалов	Помещения обслуживающего персонала	5,02	
521	Санузел мужской	Сан. узлы, кладовые уборочного инвентаря	5,29	
522	Санузел женский	Сан. узлы, кладовые уборочного инвентаря	9,04	
523	Кладовая уборочного инвентаря	Сан. узлы, кладовые уборочного инвентаря	5,19	
524	Отдел 191	Отделение 19	123,43	
525	Отдел 211	Отделение 21	121,43	
526	Лифтовой холл	Коридоры	10,78	
527	Лестничная клетка	Лестничные клетки	17,18	
528	Санузел женский	Сан. узлы, кладовые уборочного инвентаря	14,17	
529	Кладовая уборочного инвентаря	Сан. узлы, кладовые уборочного инвентаря	5,12	
530	Кладовая раскладных материалов	Помещения обслуживающего персонала	4,06	
531	Санузел мужской	Сан. узлы, кладовые уборочного инвентаря	10,67	
532	Отдел 211	Отделение 21	211,14	
533	Сектор 2102	Отделение 21	52,34	
534	Заместитель главного конструктора - 1 чел	Руководство	30,64	

Экспликация помещений 5-го этажа после реконструкции

№ пом	Наименование	Подразделение	Площадь, м²	Кат. помещ. ения
Этаж 5				
535	Приемная главного конструктора - 1 чел	Руководство	20,20	
536	Главный конструктор - 1 чел	Руководство	31,24	
537	Отдел 212-сектор 2101	Отделение 21	99,84	
538	Переговорная	Переговорные	54,97	
539	Директор по научной работе - 1 чел	Руководство	35,24	
540	Приемная - 1 чел	Руководство	20,09	
541	Директор по развитию перспективных направлений научно-исследовательской деятельности - 1 чел	Руководство	35,37	
542	Главный инженер АО "КБП" - 1 чел	Руководство	33,75	
543	Приемная - 1 чел	Руководство	19,93	
544	Заместитель управляющего директора по отраслевой направленности - 1 чел	Руководство	35,78	
545	Лифтовой холл	Коридоры	6,56	
546	Лестничная клетка	Лестничные клетки	17,71	
547	Серверная	Тех. помещения	6,17	
548	Начальник отделения 21	Отделение 21	26,12	
549	Отдел 212-сектор 2101	Отделение 21	212,28	
550	Коридор	Коридоры	148,39	
Общий итог: 50			1837,62	


Согласовано

Изм. № подл. Подп. и дата Взам. инв. №

Ограждающие конструкции						161/16-17		
Наружная стена выше отм. 0,000	Фасадная система с отделкой фиброцементными плитами	Перегородка КНАУФ С111	Изм.	Кол.уч	Лист	№ док.	Подпись	Дата
Утеплитель - Rockwool ЛАЙТ БАТТС - 50мм	Пенобетонные блоки марки D 500 - 250мм	Однослойная облицовка из КНАУФ-листов на металлическом каркасе.	Разработал	Крыков				03.17
Штукатурный слой - 20мм		Комплектная система КНАУФ по серии 1.0319-2.00 Основные строительные элементы перегородки:						
Стена t = 250 мм из полнотелого керамического кирпича марки КР-р-по 250х120х65/НП/150/2,0/50/ по ГОСТ 530-2012 на растворе М100		- гипсокартонный КНАУФ-лист (ГКЛ), 6=12,5 мм.						
Перегородки из керамического кирпича t =120, 250 мм марки КР-р-по 250х120х65/НП/100/2,0/50/ по ГОСТ 530-2012 на растворе М100		- металлические профили направляющий ПН 75 и стоечный ПС 75.	ГИП	Бочкова				03.17
						"Корпус №107 (инженерно-конструкторский)" на основной площадке АО "КБП" по адресу: г. Тула, ул. Щегловская засека, д.59 Вариант 2 от 10.03.2017		
						Стадия	Лист	Листов
						П	6	
						План 5-го этажа ООО "Технология"		

План 6-го этажа
1:200

Фасадная система с отделкой
фиброцементными плитами
Утеплитель - Росвоол ЛАЙТ БАТТС - 50 мм
Существующая кирпичная кладка

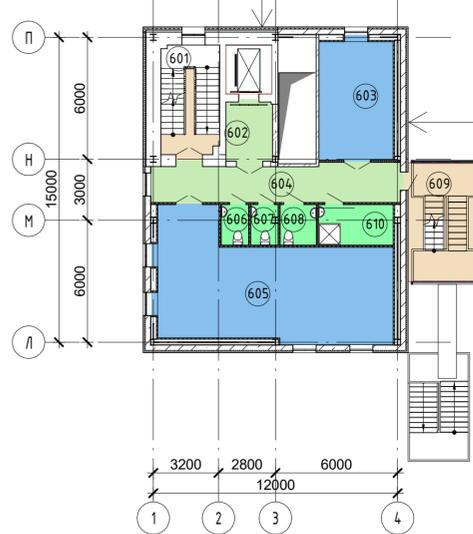

Фасадная система с отделкой
фиброцементными плитами
Утеплитель - Росвоол ЛАЙТ БАТТС - 50 мм
Пенобетонные блоки марки D 500 - 250 мм
Штукатурный слой - 20 мм

Назначение	Кол-во чел	Площадь
Коридоры	0	28,89 м²
Лестничные клетки	0	35,95 м²
Отдел 16	13	82,37 м²
Сан. узлы, кладовые уборочного инвентаря	0	16,31 м²
	13	163,52 м²

6-ый этаж	
Группа помещений	Площадь
Кабинеты	82,37 м²
	82,37 м²

Экспликация помещений 6-го этажа после реконструкции

№ пом	Наименование	Подразделение	Площадь, м²	Кат помещ ения
Этаж 6				
601	Лестничная клетка	Лестничные клетки	15,39	
602	Лифтовой холл	Коридоры	6,43	
603	Отдел 164	Отдел 16	21,70	
604	Коридор	Коридоры	22,46	
605	Отдел 164	Отдел 16	60,67	
606	Санузел женский	Сан. узлы, кладовые уборочного инвентаря	2,70	
607	Санузел мужской	Сан. узлы, кладовые уборочного инвентаря	2,70	
608	Санузел для МГН	Сан. узлы, кладовые уборочного инвентаря	3,56	
609	Пожарная лестница	Лестничные клетки	20,56	
610	Кладовая уборочного инвентаря	Сан. узлы, кладовые уборочного инвентаря	7,35	
Общий итог:			10	163,52

План 7-го этажа
1:200

Фасадная система с отделкой
фиброцементными плитами
Утеплитель - Росвоол ЛАЙТ БАТТС - 50 мм
Существующая кирпичная кладка



Фасадная система с отделкой
фиброцементными плитами
Утеплитель - Росвоол ЛАЙТ БАТТС - 50 мм
Пенобетонные блоки марки D 500 - 250 мм
Штукатурный слой - 20 мм

Назначение	Кол-во чел	Площадь
Коридоры	0	27,52 м²
Лестничные клетки	0	36,13 м²
Отдел 018	14	97,70 м²
Сан. узлы, кладовые уборочного инвентаря	0	5,12 м²
	14	166,47 м²


7-ый этаж	
Группа помещений	Площадь
Кабинеты	97,70 м²
	97,70 м²

Экспликация помещений 7-го этажа после реконструкции

№ пом	Наименование	Подразделение	Площадь, м²	Кат помещ ения
Этаж 7				
701	Лестничная клетка	Лестничные клетки	15,39	
702	Лифтовой холл	Коридоры	6,46	
703	Отдел 018	Отдел 018	23,70	
704	Коридор	Коридоры	21,07	
705	Отдел 018	Отдел 018	54,70	
706	Ученый секретарь ИТС и начальник отдела 018	Отдел 018	19,30	
707	Пожарная лестница	Лестничные клетки	20,74	
708	Комната уборочного инвентаря	Сан. узлы, кладовые уборочного инвентаря	5,12	
Общий итог:			8	166,47

План технического этажа
1:200

Фасадная система с отделкой
фиброцементными плитами
Утеплитель - Росвоол ЛАЙТ БАТТС - 50 мм
Существующая кирпичная кладка

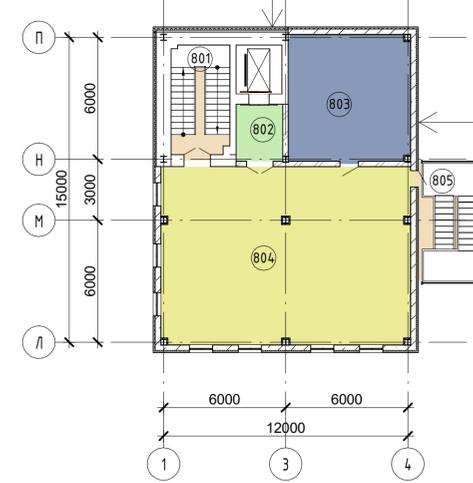

Фасадная система с отделкой
фиброцементными плитами
Утеплитель - Росвоол ЛАЙТ БАТТС - 50 мм
Пенобетонные блоки марки D 500 - 250 мм
Штукатурный слой - 20 мм

Назначение	Кол-во чел	Площадь
Коридоры	0	6,43 м²
Лестничные клетки	0	35,91 м²
Отдел 018	0	106,61 м²
Тех. помещения	0	37,13 м²
	0	186,07 м²

тех этаж	
Группа помещений	Площадь
Кабинеты	106,61 м²
Тех помещения	37,13 м²
	143,74 м²

Экспликация помещений технического этажа после перепланировки

№ пом	Наименование	Подразделение	Площадь, м²	Кат помещ ения
Этаж 8				
801	Лестничная клетка	Лестничные клетки	15,39	
802	Лифтовой холл	Коридоры	6,43	
803	Венткамера	Тех. помещения	37,13	
804	Лаборатория	Отдел 018	106,61	
805	Пожарная лестница	Лестничные клетки	20,52	
Общий итог:			5	186,07

Ограждающие конструкции		Перегородка КНАУФ С111	
Наружная стена выше отм. 0,000	Фасадная система с отделкой фиброцементными плитами	Перегородка КНАУФ С111	Однослойная облицовка из КНАУФ-листов на металлическом каркасе.
Утеплитель - Росвоол ЛАЙТ БАТТС - 50 мм	Пенобетонные блоки марки D 500	Перегородки из керамического кирпича t = 120, 250 мм марки КР-р-по 250x120x65/ИТР/150/2,0/50/ по ГОСТ 530-2012 на растворе М100	Комплектная система КНАУФ по серии 1.0319-2.00 Основные строительные элементы перегородки: - гипсокартонный КНАУФ-лист (ГКЛ), δ=12,5 мм; - металлические профили направляющий ПН 75 и стоечный ПС 75.
Штукатурный слой			
Стена t = 250 мм из полнотелого керамического кирпича марки КР-р-по 250x120x65/ИТР/150/2,0/50/ по ГОСТ 530-2012 на растворе М100			
Перегородки из керамического кирпича t = 120, 250 мм марки КР-р-по 250x120x65/ИТР/100/2,0/50/ по ГОСТ 530-2012 на растворе М100			

161/16-17					
"Корпус №107 (инженерно-конструкторский)" на основной площадке АО "КБП" по адресу: г. Тула, ул. Щегловская засека, д.59					
Изм.	Кол.уч	Лист	№ док.	Подпись	Дата
	Разработал	Крыков			03.17
Вариант 2 от 10.03.2017				Стадия	Лист
				П	7
План 6-го, 7-го и технического этажей				ООО "Технология"	
ГИП	Бочкова				03.17