


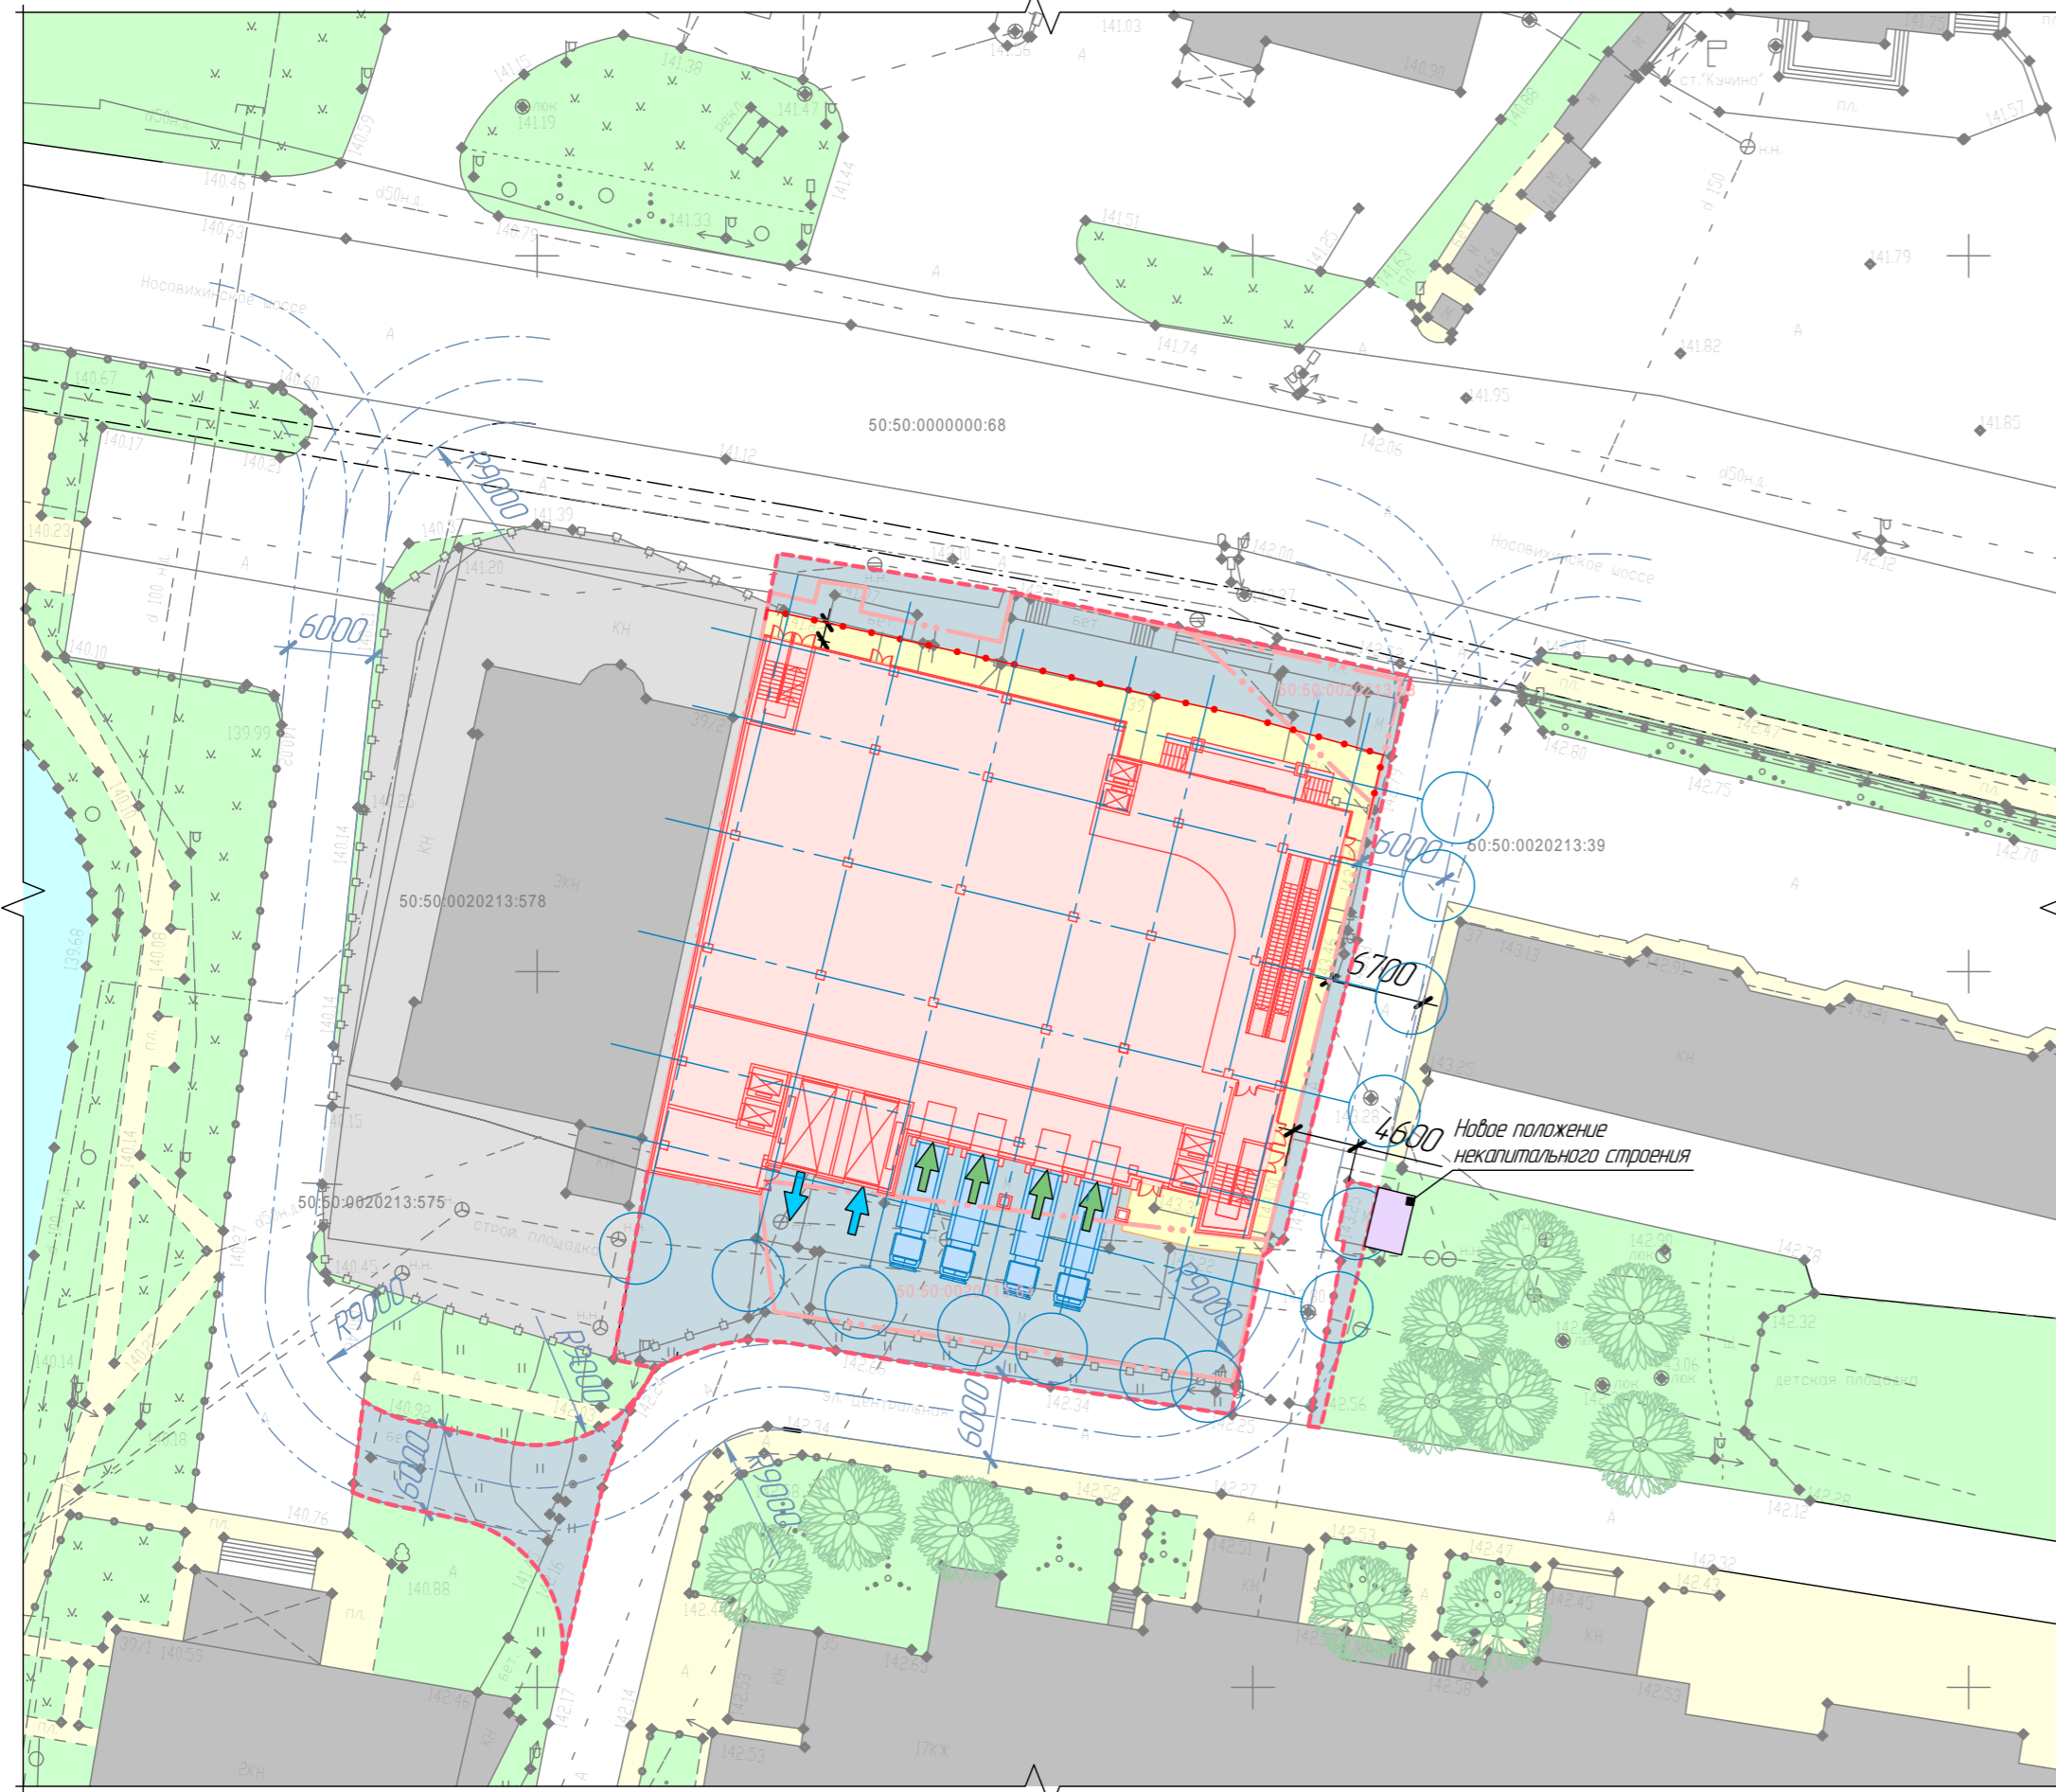

Проработка генерального плана посадки здания
М 1:500



Условные обозначения

- существующие здания и сооружения
- границы участка, выделенного под благоустройство
- проектируемое здание (показано условно)
- направления въезда и выезда а/м посетителей
- направление въезда грузовых а/м под разгрузку
- зона благоустройства (тропушки)
- зона благоустройства (проезды)
- граница благоустройства

Основные технико-экономические показатели

№	Наименование параметра	Величина
1	Площадь участка	2 136 м ²
2	Площадь застройки	м ²
3	Площадь благоустройства	1 142 м ²
3.1	Площадь озеленения	-
3.2	Площадь пешеходных дорожек	166 м ²
3.3	Площадь дорог и парковок	976 м ²
4	Количество машиномест вне проектируемого здания	-

Указания

- 1 Данный генеральный план посадки здания разработан для определения основных направлений транспортных и пешеходных потоков, а также для организации входов и выездов в проектируемое здание.
- 2 Направления въезда-выезда легкового автотранспорта, а также грузовых автомобилей разработать в транспортной схеме.
- 3 На основании решений, принятых в ходе данной проработки, необходимо выпустить следующую документацию:
 - транспортную схему с организацией транспортных и пешеходных потоков;
 - проект организации дорожного движения.

Согласовано:

_____/_____/2017г.
(подпись) (дата)

(ф.и.о.)

(наименование организации, печать организации)

_____/_____/2017г.
(подпись) (дата)

(ф.и.о.)

(наименование организации, печать организации)

23-17 ОЗС - ПЗУ				
Торговый центр по адресу: г. Балашиха, мкр. Кучино, ул. Центральная, 39				
Изм.	Кол.ч.	Лист	№ док.	Подп.
Разраб.		Андреев И.С.		26.04.17
Проверил		Странгин М.И.		26.04.17
Нач. отд.		Андреев И.С.		26.04.17
Н. контр.		Странгин М.И.		26.04.17
Генеральный план			Стадия	Лист
Проработка генерального плана посадки здания			П	1
АО ПКТИпрмстрой г. Москва			Формат А4x3	

Согласовано
 Г.Л. мех.
 Странгин М.И.
 26.04.17
 Взам. инв. №
 Лист и дата
 Инв. № подл.