


План подвала

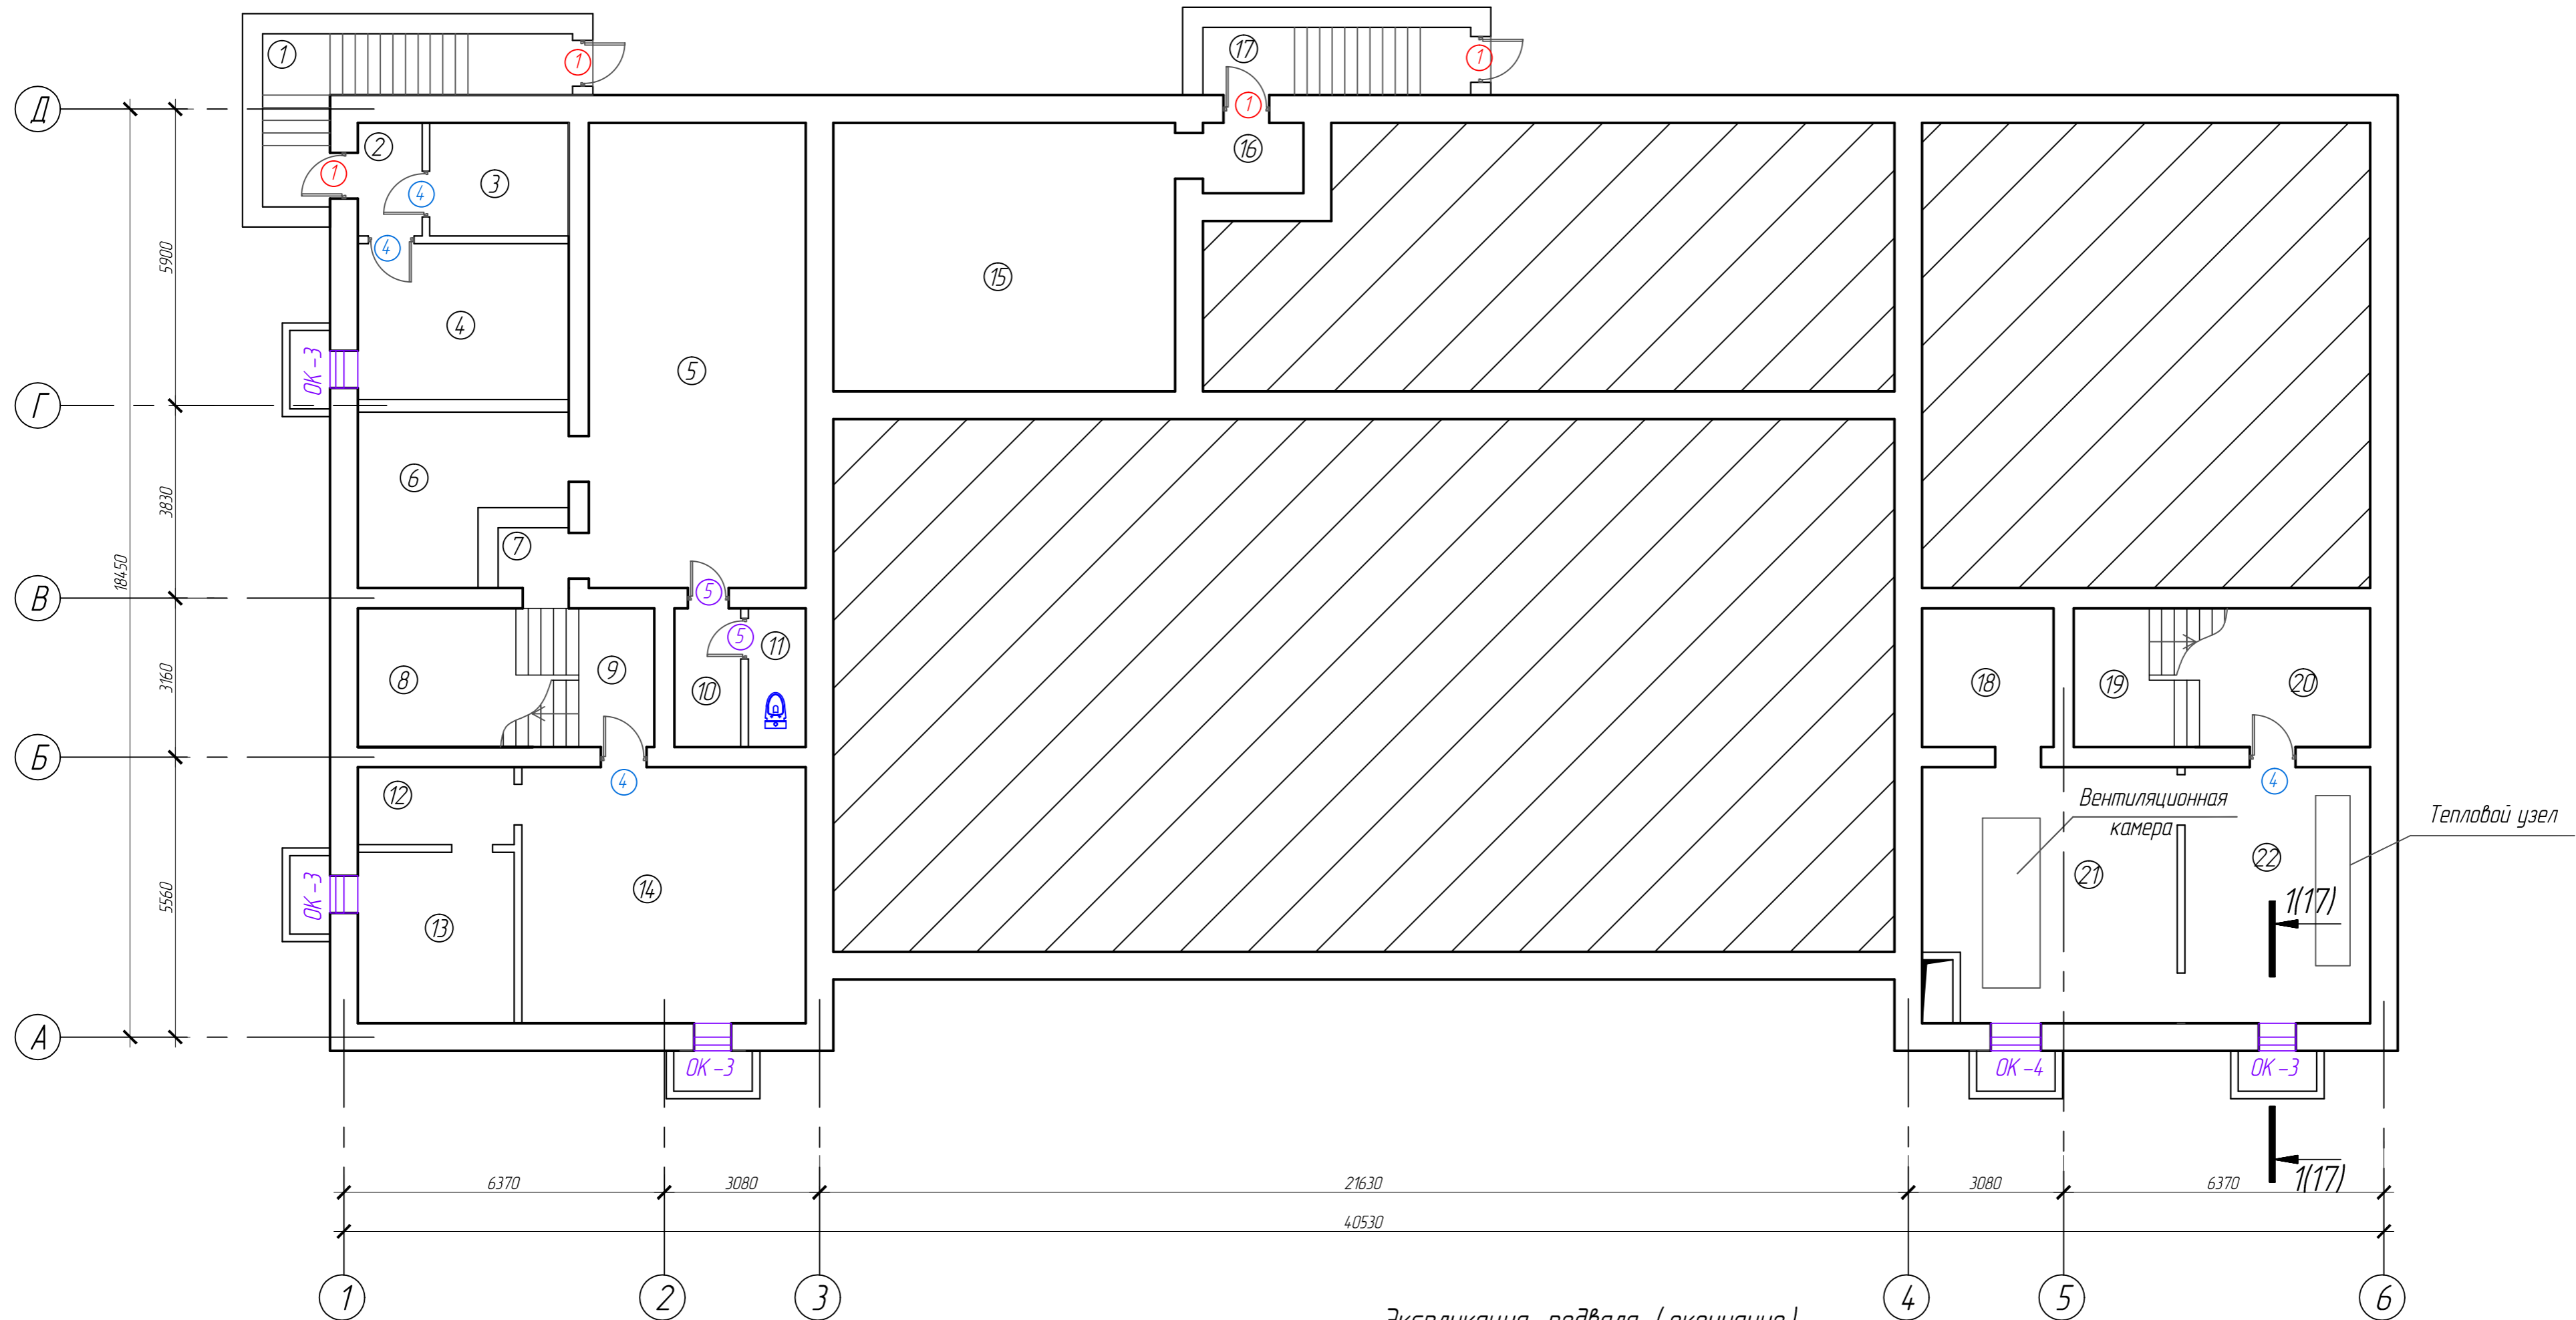

Экспликация подвала (окончание)

Экспликация подвала (начало)

Номер помещения	Наименование	Площадь, м ²	Кат. помещения
1	Лестница	9,5	
2	Тамбур	2,9	
3	Техническое помещение	6,2	
4	Техническое помещение	12,7	
5	Техническое помещение	36,1	
6	Техническое помещение	9,8	
7	Коридор	1,8	
8	Лестничная клетка	8,7	
9	Лестница	9,6	
10	Техническое помещение	3,2	
11	Туалет	3,2	

Номер помещения	Наименование	Площадь, м ²	Кат. помещения
12	Техническое помещение	4,8	
13	Техническое помещение	9,7	
14	Техническое помещение	25,9	
15	Техническое помещение	36,3	
16	Тамбур	2,8	
17	Лестница	7,2	
18	Техническое помещение	7,8	
19	Лестничная клетка	8,3	
20	Лестница	7,8	
21	Техническое помещение	17,9	
22	Тепловой узел	22,3	
Всего:		254,5	

- Примечание:
1. Конструкцию окон и витражей выполнить из ПВХ - профилей. Цвет белый.
 2. Размеры окон и витражей уточнить после монтажа основных конструкций.
 3. Витражи и окна закладывать только по завершению основных строительно-монтажных работ и уточнения размеров каждого проема. Размеры окон согласовать с фирмой изготовителем.
 4. За относительную отметку 0.000 принят уровень чистого пола первого этажа.
 5. Косоуры лестниц подвала - металлические двутавры очистить от старой отделки.
 6. Покрыть огнезащитным составом или оштукатурить цем. песчаным р-ром по сетке Р 20-20 толщиной 20 мм для достижения предела огнестойкости R 60.
 7. Антикоррозионный состав наносить на стальные конструкции, огрунтованные ПФ-1189 по ТУ 6-10-1710-86 толщиной 0,05 мм.
 8. Предусмотреть крышки для прямых из профлиста размерами 1,0 x 2,0 м.
 9. Данный лист см. совместно с листами АС-3,4,5,6,7,8


Данный чертеж не подлежит размножению или передаче другим организациям и лицам без согласования с ООО ГК "Проект Центр"

2019.001/1-4-АС					
Капитальный ремонт нежилого здания (Пожарное дело), находящегося в оперативном управлении ФКУ «3 ОППС по Челябинской области» по адресу: г. Челябинск, ул. Хлебозаводская, д. 1					
Изм	Кол-во	Лист	№ док	Подп	Дата
ГМП		Латышев			06.19
Гл. спец.	Фаткуллина				06.19
Разраб.	Хасфатуллина				06.19
План подвала					РД 2
ПРОЕКТ ЦЕНТР					Копировал

План 1-го этажа

Демонтировать

Экспликация 1-го этажа

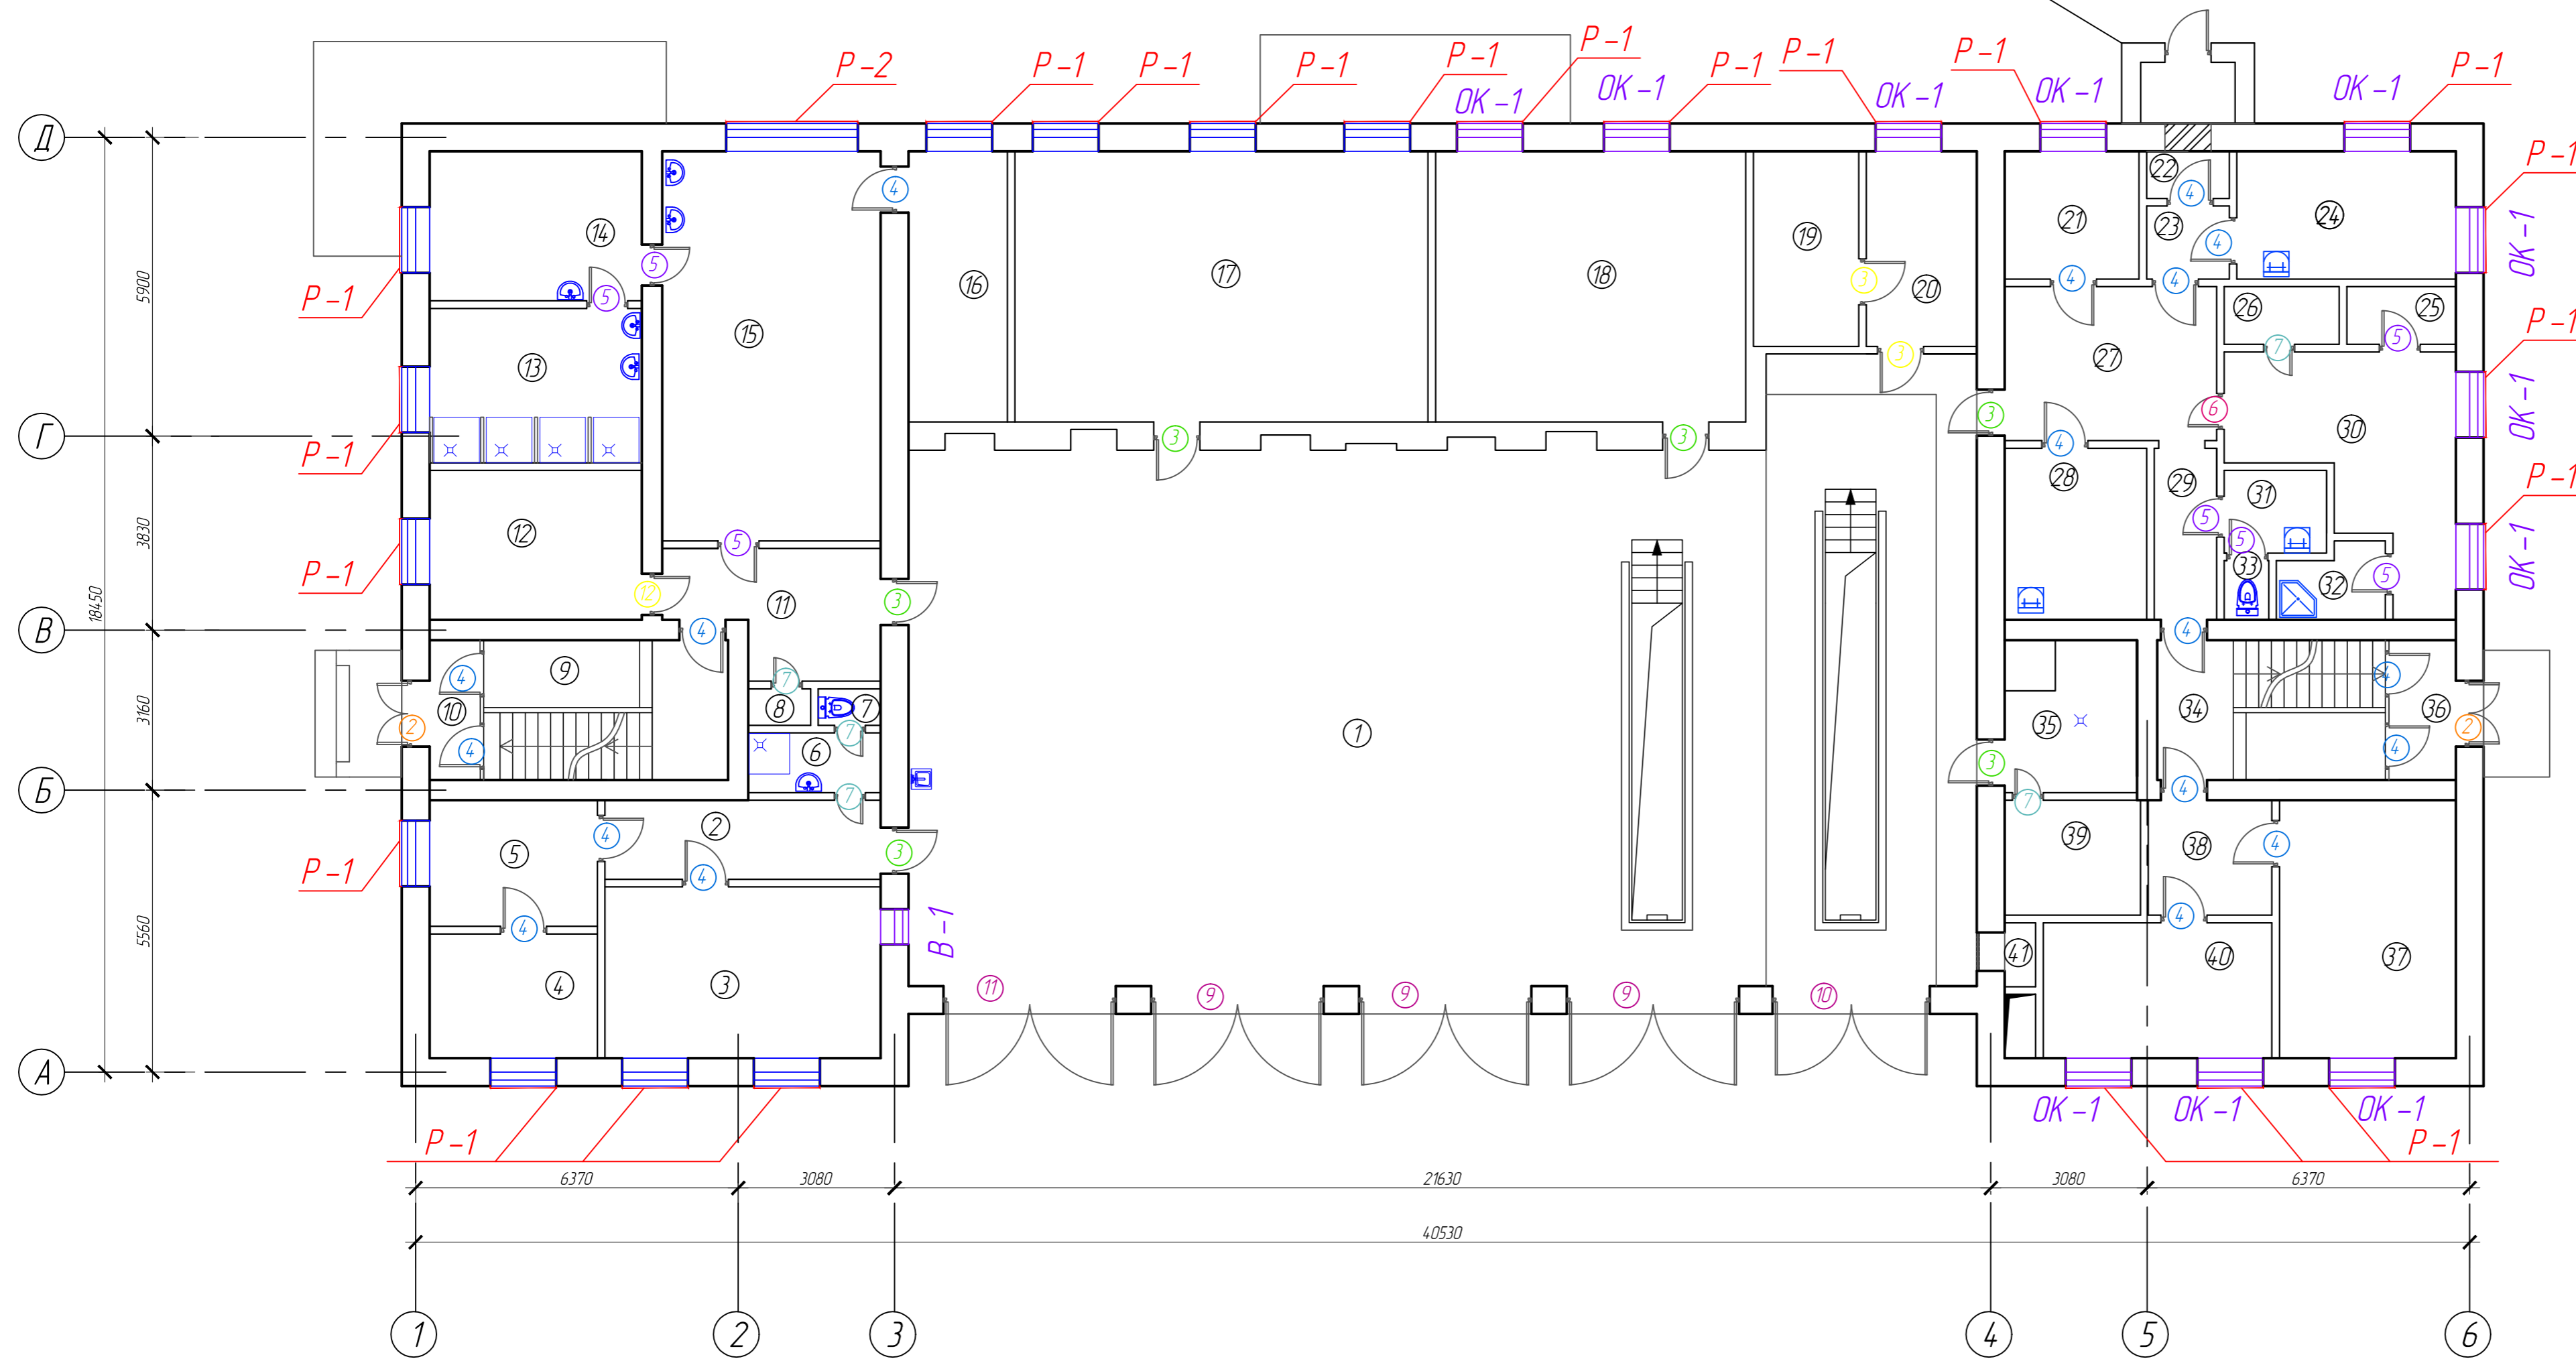

Номер помещения	Наименование	Площадь, м ²	Кат. помещения
1	Помещение пожарной техники	223,2	
2	Коридор	8,7	
3	Диспетчерская	18,3	
4	Комната отдыха дисп.состава	8,2	
5	Комната отдыха дисп.состава	7,5	
6	Сан.узел	3,1	
7	Туалет	1,0	
8	Кладовая	1,1	
9	Лестничная клетка	8,9	
10	Тамбур	2,6	
11	Коридор	8,7	
12	Аппаратная	12,5	
13	Душевая	11,8	
14	Раздевалка	12,4	
15	Раздевалка	31,5	
16	Раздевалка	10,7	
17	Комната отдыха дежурной смены	44,5	
18	Спортивный зал	33,4	
19	Электрощитовая	7,7	
20	Электрощитовая	8,4	
21	Помещение для мойки и сушки спец.одежды	6,7	
22	Кладовая	1,9	
23	Тамбур	2,3	
24	Помещение для обслуживания и хранения рукавов	11,3	
25	Кладовая для инструмента и запасных частей	2,7	
26	Кладовая для инструмента и запасных частей	2,3	
27	Коридор	12,5	
28	Мастерская	9,5	
29	Коридор	4,1	
30	Мастерская	15,7	
31	Коридор	3,1	
32	Душевая	2,9	
33	Туалет	1,1	
34	Лестничная клетка	8,6	
35	Башня для сушки рукавов	6,9	
36	Тамбур	2,4	
37	Помещение инспекторов	17,6	
38	Коридор	5,4	
39	Помещение для обслуживания и хранения рукавов	6,2	
40	Кабинет старшего инспектора	12,0	
41	Венткамера	0,7	
Всего:		600,1	

Примечание:

1. Конструкция окон и витражей выполнить из ПВХ-профилей. Цвет белый.
2. Размеры окон и витражей уточнить после монтажа основных конструкций.
3. Витражи и окна закладывать только по завершению основных строительных-монтажных работ и уточнения размеров каждого проема. Размеры окон согласовать с фирмой изготовителем.
4. Подоконные плиты выполнить из пластиковых панелей.
5. Открытие ворот оснастить электрическим приводом с дистанционным управлением. В целях соблюдения противопожарной безопасности обеспечить возможность открывания вручную.
6. За относительную отметку 0.000 принят уровень чистого пола первого этажа.
7. Данный лист см. совместно с листами АС-3,4,5,6,7,8


Данный чертеж не подлежит размещению или передаче другим организациям и лицам без согласования с ООО ГК "Проект Центр"

2019.001/1-4-АС					
Капитальный ремонт нежилого здания (Пожарное депо), находящегося в оперативном управлении ФГКУ «3 ФПС по Челябинской области» по адресу: г. Челябинск, ул. Хлебозаводская, д. 1					
Изм	Кол-во	Лист	№ док	Подп	Дата
ГИП		Латышев		Латышев	06.19
Гл. спец		Фаткуллина		Удов	06.19
Разраб		Хасфатуллина		Лат	06.19
План 1-го этажа			Стадия	Лист	Листов
			РД	3	
ПРОЕКТ ЦЕНТР			Формат 4,20 x 7,00		

Согласовано

Взам. инв. №	
Лист и дата	
Инв. № подл.	

План 2-го этажа

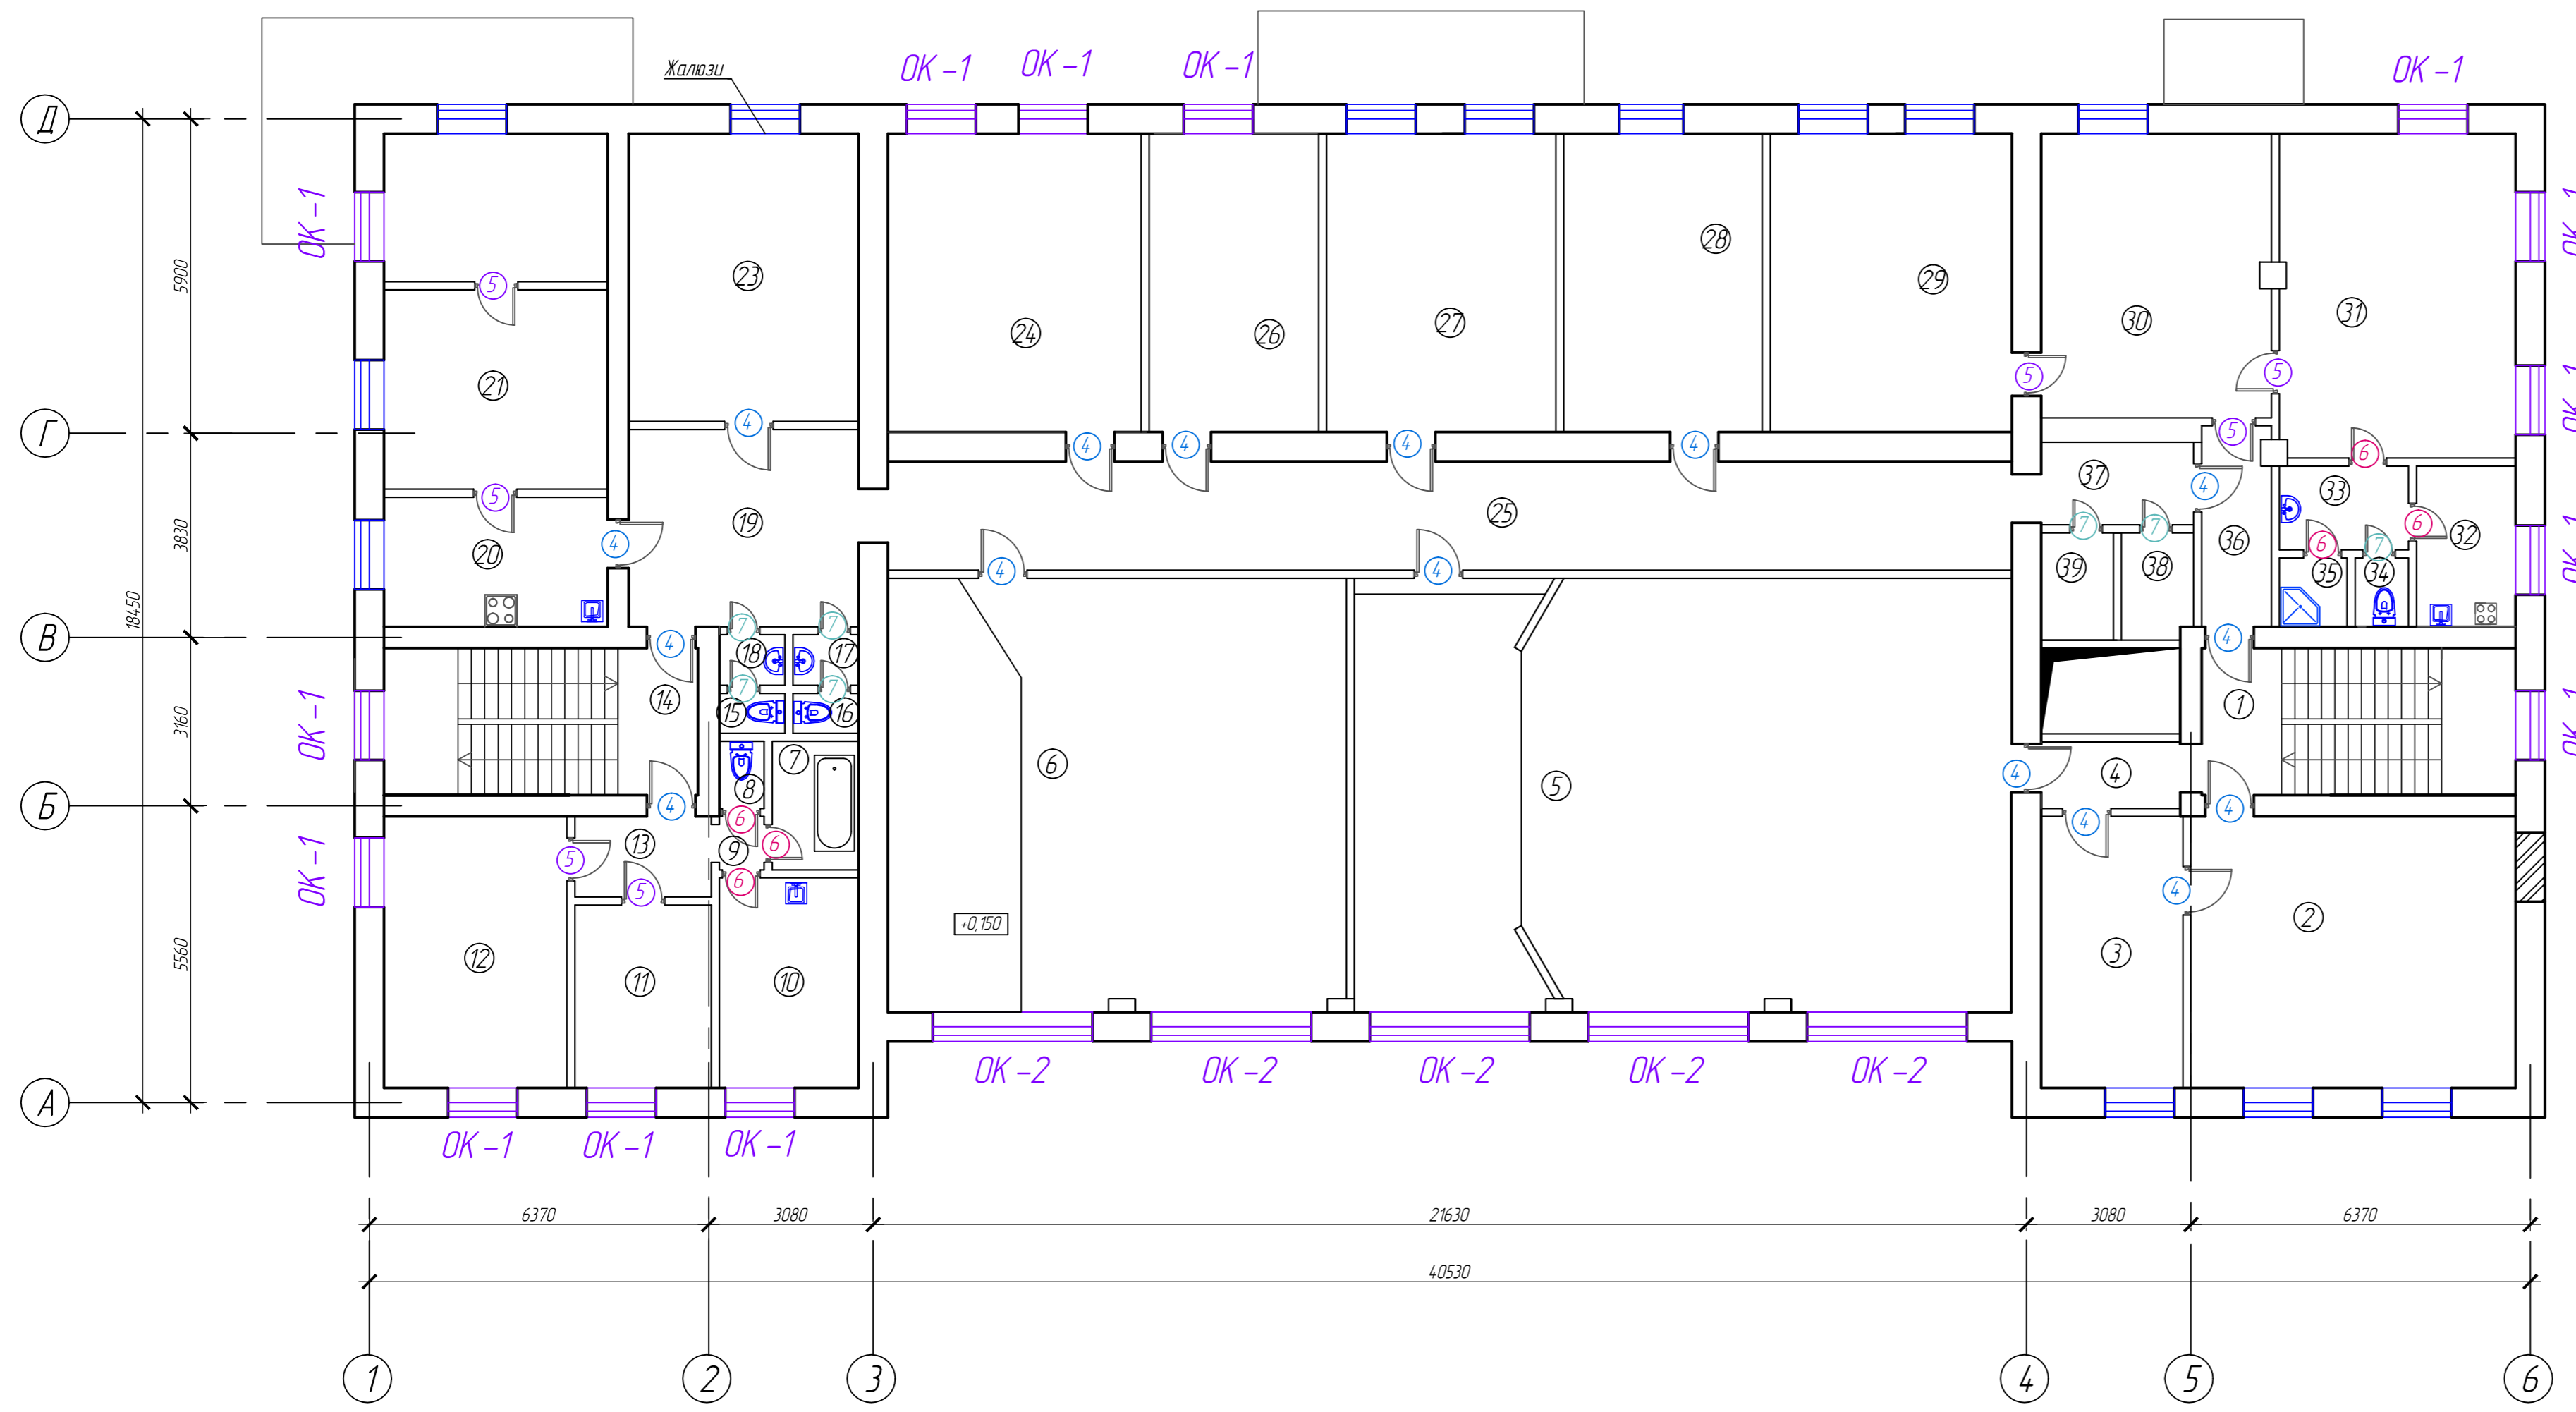

Экспликация 1-го этажа

Номер помещения	Наименование	Площадь, м ²	Кат. помеще-ния
1	Лестничная клетка	16,3	
2	Комната для коменданта	30,5	
3	Комната при зале собраний	13,3	
4	Коридор	3,3	
5	Актовый зал	103,9	
6	Учебный класс	71,8	
7	Ванная	3,9	
8	Туалет	1,0	
9	Коридор	1,0	
10	Кухня	10,7	
11	Жилая	9,0	
12	Жилая	17,7	
13	Коридор	4,1	
14	Лестничная клетка	16,2	
15	Туалет	1,0	
16	Туалет	0,9	
17	Тамбур	1,5	
18	Тамбур	1,5	
19	Коридор	15,5	
20	Комната разогрева пищи	10,4	
21	Комната приема пищи	15,7	
22	Комната приема пищи	11,8	
23	Кабинет психологической разгрузки	22,6	
24	Рабочий кабинет	25,9	
25	Коридор	42,4	
26	Рабочий кабинет	17,3	
27	Рабочий кабинет	23,7	
28	Рабочий кабинет	20,9	
29	Кабинет зам. начальника	26,5	
30	Канцелярия	23,7	
31	Кабинет начальника	26,3	
32	Кухня	5,6	
33	Коридор	3,6	
34	Туалет	1,0	
35	Ванная	2,0	
36	Коридор	5,4	
37	Коридор	4,4	
38	Кладовая	2,5	
39	Кладовая	2,9	
Всего:		617,7	


Согласовано
Взам. инв. №
Лист и дата
Инв. № подл.

- Примечание:
1. Конструкцию окон и витражей выполнить из ПВХ-профилей. Цвет белый.
 2. Размеры окон и витражей уточнить после монтажа основных конструкций.
 3. Витражи и окна закладывать только по завершению основных строительно-монтажных работ и уточнения размеров каждого проема. Размеры окон согласовать с фирмой изготовителем.
 4. Подоконные плиты выполнить из пластиковых панелей
 5. Данный лист см. совместно с листами АС-3,4,5,6,7,8

Данный чертеж не подлежит размножению или передаче другим организациям и лицам без согласования с ООО ГК "Проект Центр"

2019.001/1-4-АС					
Капитальный ремонт нежилого здания (Пожарное депо), находящегося в оперативном управлении ФГКУ «3 ФФПС по Челябинской области» по адресу: г. Челябинск, ул. Хлебозаводская, д. 1					
Изм	Кол.ч.	Лист	№ док	Подп.	Дата
ГИП		Латышев		Латышев	06.19
Гл. спец.		Фаткуллина		Фаткуллина	06.19
Разраб.		Хасфатуллина		Хасфатуллина	06.19
План 2-го этажа					
ПРОЕКТ			ЦЕНТР		

План 3-го этажа

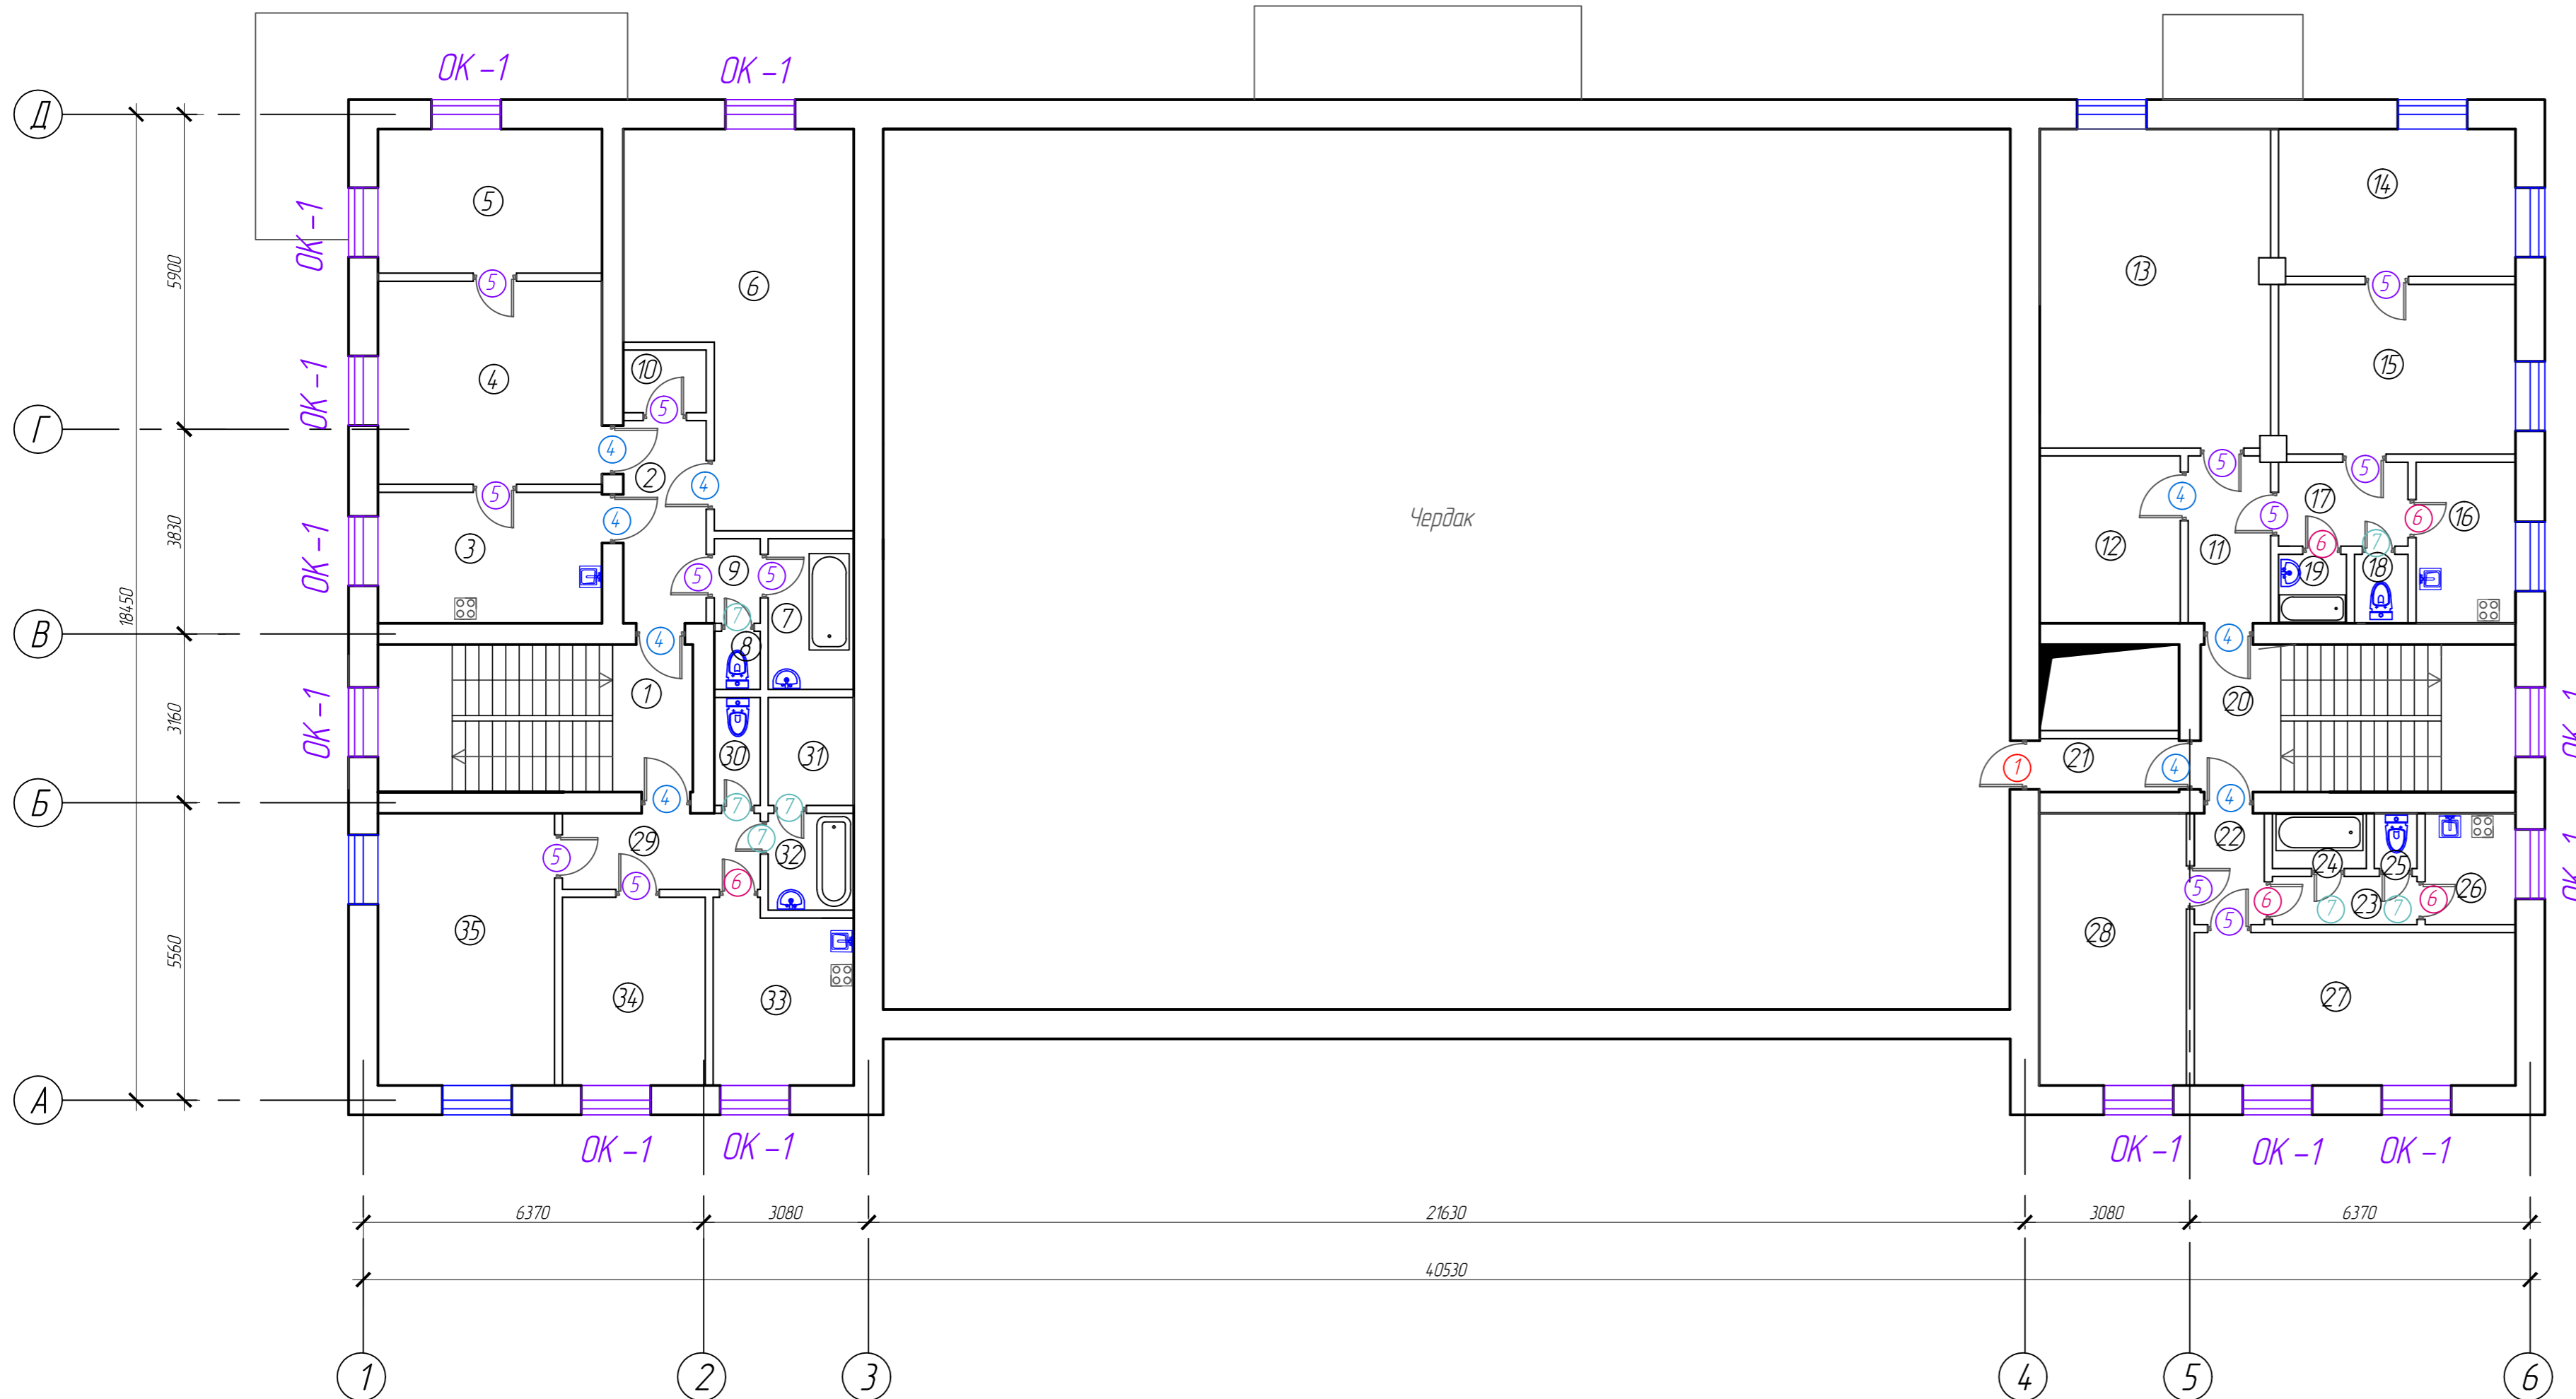

Экспликация 1-20 этажа

Номер помещения	Наименование	Площадь, м ²	Кат. помещения
1	Лестничная клетка	16,5	
2	Коридор	5,2	
3	Кухня	10,2	
4	Жилая	15,9	
5	Жилая	11,7	
6	Жилая	26,9	
7	Ванная	4,7	
8	Туалет	1,1	
9	Коридор	1,3	
10	Кладовая	1,4	
11	Коридор	4,6	
12	Гардеробная	8,6	
13	Жилая	26,9	
14	Жилая	12,1	
15	Жилая	13,7	
16	Кухня	5,7	
17	Коридор	4,3	
18	Туалет	1,0	
19	Ванная	1,6	
20	Лестничная клетка	16,5	
21	Коридор	3,1	
22	Коридор	2,7	
23	Коридор	2,5	
24	Ванная	2,0	
25	Туалет	1,0	
26	Кухня	3,5	
27	Жилая	17,5	
28	Жилая	14,2	
29	Коридор	5,3	
30	Туалет	1,7	
31	Гардеробная	3,3	
32	Ванная	2,9	
33	Кухня	9,0	
34	Жилая	9,8	
35	Жилая	17,0	
	Всего:	285,1	


Примечание:

1. Конструкцию окон и витражей выполнить из ПВХ-профилей. Цвет белый.
2. Размеры окон и витражей уточнить после монтажа основных конструкций.
3. Витражи и окна закладывать только по завершению основных строительно-монтажных работ и уточнения размеров каждого проема. Размеры окон согласовать с фирмой изготовителем.
4. Подоконные плиты выполнить из пластиковых панелей.
5. Данный лист см. совместно с листами АС-3,4,5,6,7,8

Данный чертеж не подлежит размещению или передаче другим организациям и лицам без согласования с ООО ГК "Проект Центр"

2019.001/1-4-АС					
Капитальный ремонт нежилого здания (Пожарное депо), находящегося в оперативном управлении ФГКУ «3 ФФПС по Челябинской области» по адресу: г. Челябинск, ул. Хлебозаводская, д. 1					
Изм	Кол.ч.	Лист	№ док	Подп.	Дата
ГИП		Латыпов		Сидоров	06.19
Гл. спец.		Фаткуллина		Умар	06.19
Разраб.		Хасфатуллина		Сид	06.19
План 3-го этажа					Стадия
					Лист
					Листов
					РД
					5
					ПРОЕКТ ЦЕНТР

План Чердака

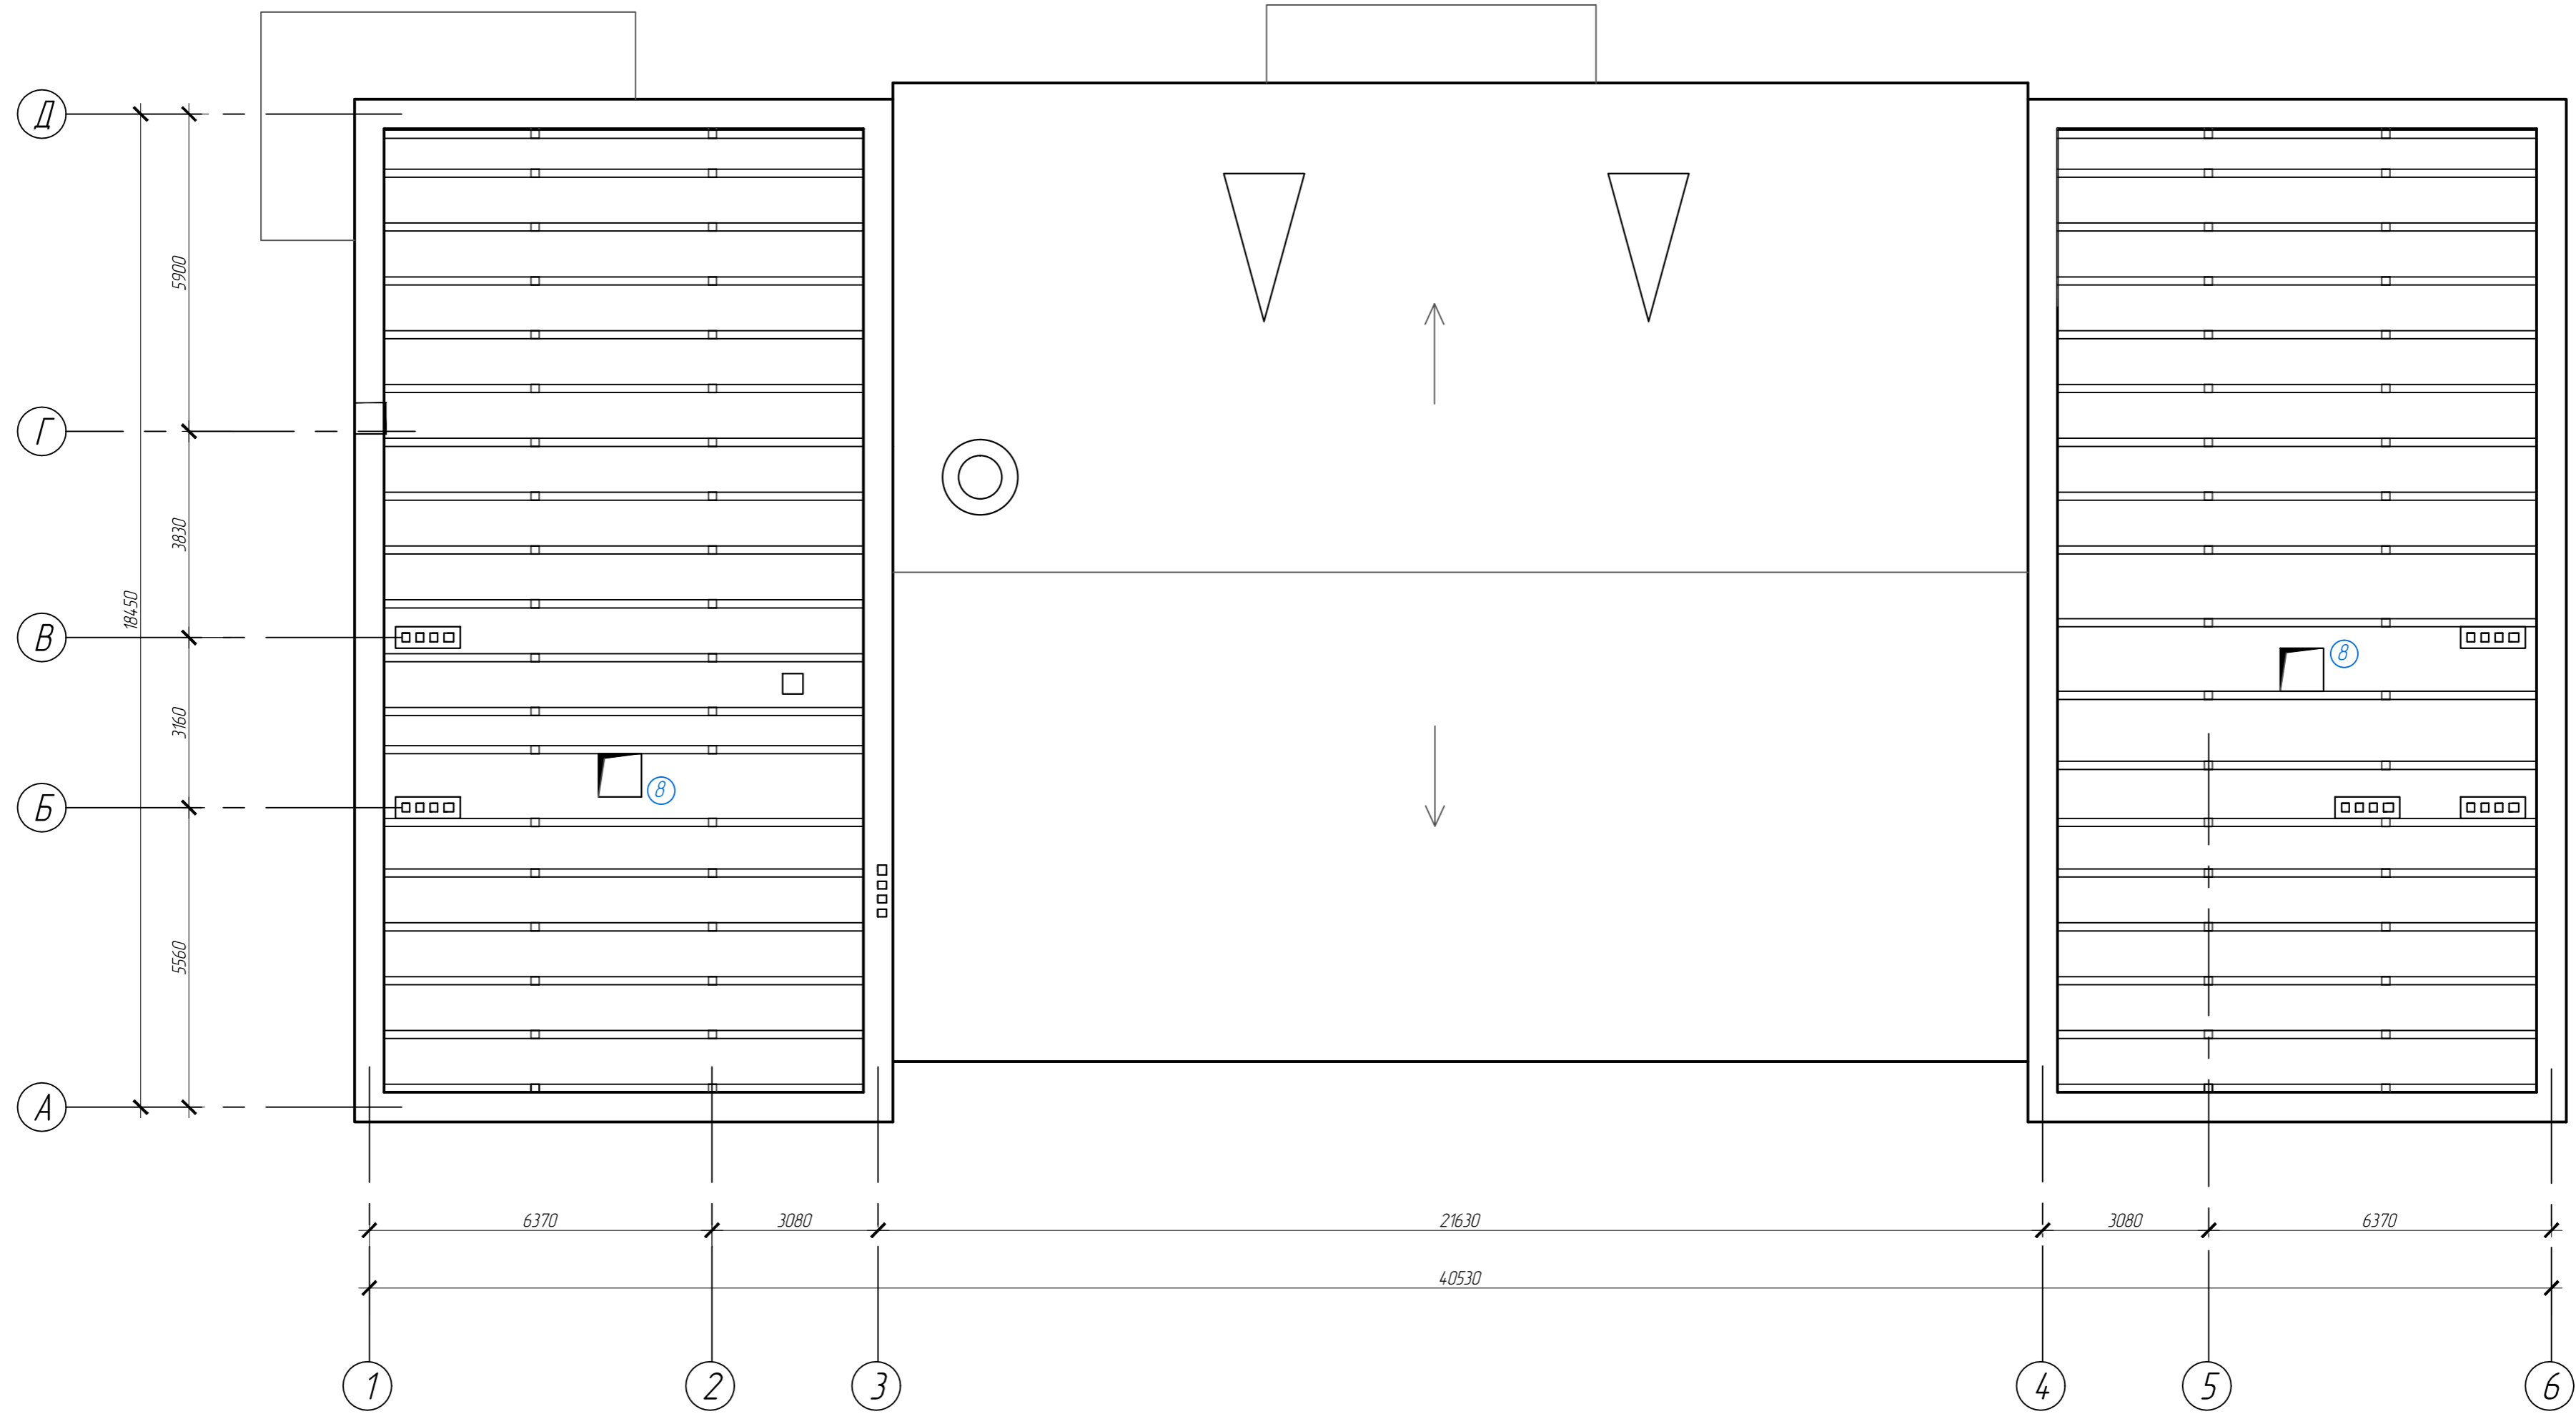

Данный чертеж не подлежит размножению или передаче другим организациям и лицам без согласования с ООО ГК "Проект Центр"

2019.001/1-4-АС

Капитальный ремонт нежилого здания (Пожарное депо), находящегося в оперативном управлении ФГКУ «3 ОПЧС по Челябинской области» по адресу: г. Челябинск, ул. Хлебазаводская, д. 1


Изм	Кол-во	Лист	№ док	Подп	Дата
ГИП		Латыпов		Саримов	06.19
Гл. спец.		Фаткуллина		Умар	06.19
Разраб.		Хасфатуллина		Сад	06.19

Стадия	Лист	Листов
РД	6	

План чердака

ПРОЕКТ ЦЕНТР

План кровли

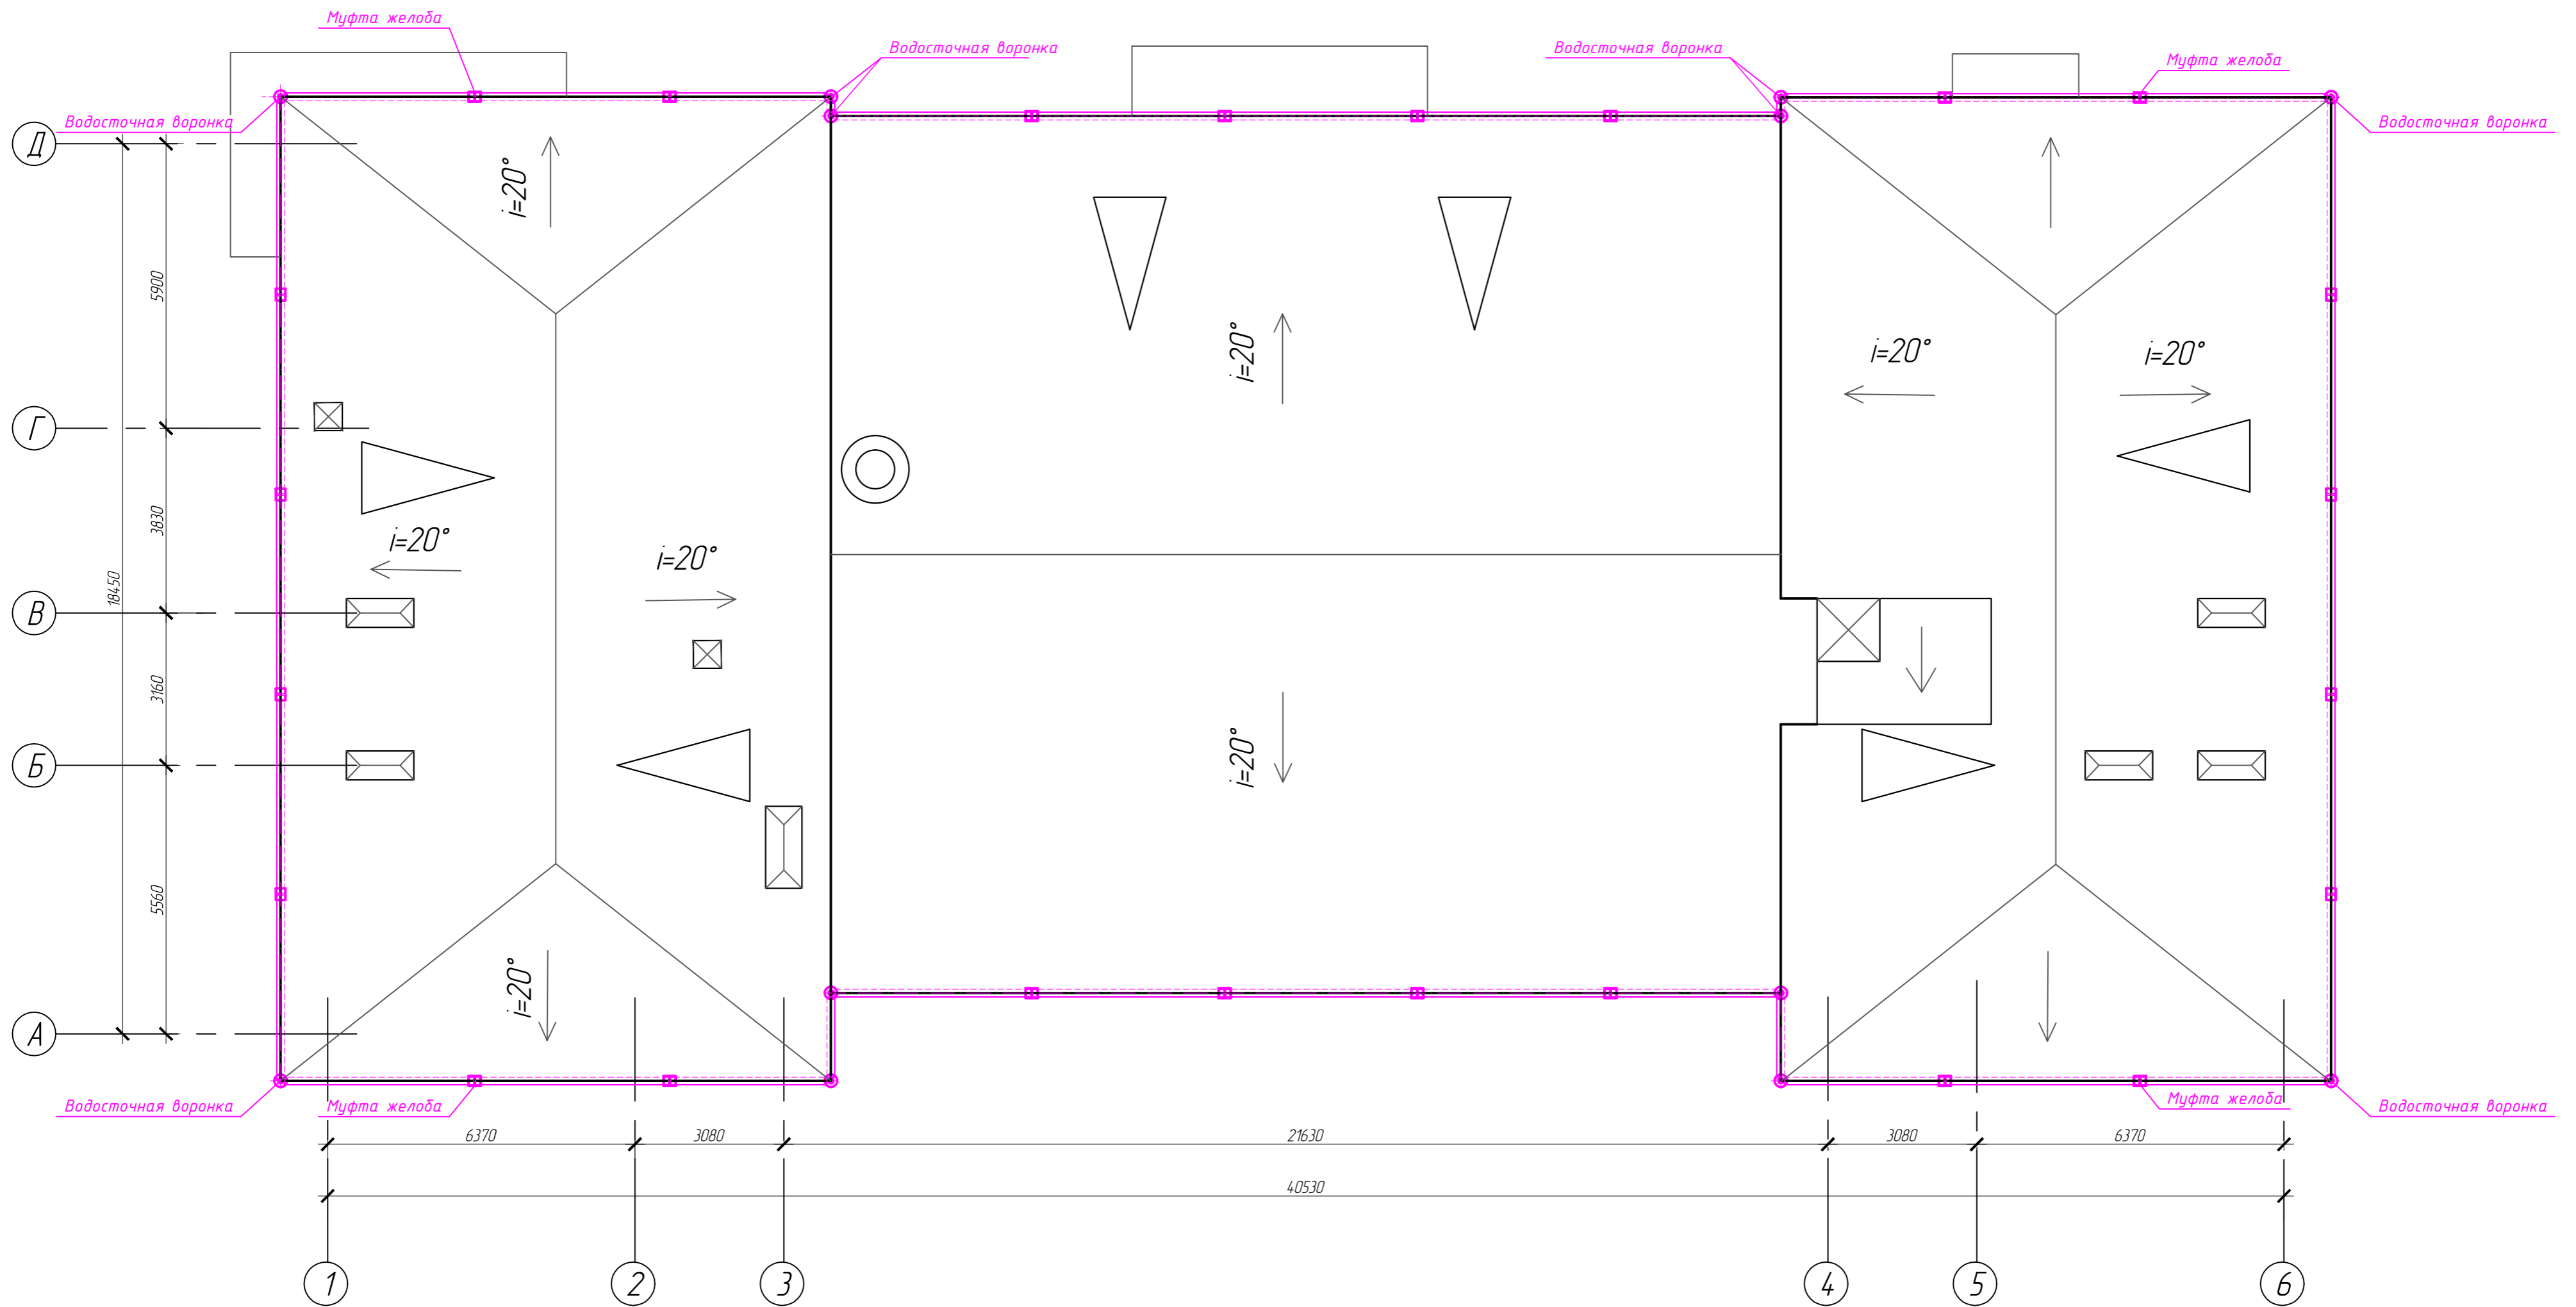

Ведомость элементов водосточной системы

№ п./п.	Наименование	Водосточная система	Длина, мм	Ед. изм.	Кол.-во.	Примечания
1	Водосточный желоб $\Phi 160$	160/110	4000	шт.	32	
2	Муфта желоба	160/110	-	шт.	24	
3	Водосточная воронка	160/110	-	шт.	12	
4	Колено	160/110	-	шт.	40	
5	Водосточная труба $\Phi 110$	160/110	4000	шт.	48	
6	Муфта трубы	160/110	-	шт.	24	
7	Слив	160/110	-	шт.	8	
8	Скоба трубы	160/110	-	шт.	124	
9	Лапка скобы	160/110	-	шт.	124	
10	Крюк стальной	160/110	-	шт.	260	

Данный чертеж не подлежит размножению или передаче другим организациям и лицам без согласования с ООО ГК "Проект Центр"

2019.001/1-4-АС					
Капитальный ремонт нежилого здания (Пожарное депо), находящегося в оперативном управлении ФГКУ «3 ОППС по Челябинской области» по адресу: г. Челябинск, ул. Хлебозаводская, д. 1					
Изм.	Кол-во	Лист	№ док.	Подп.	Дата
ГМП		Латыпов		Сабитов	06.19
Гл. спец.	Фаткуллина			Умар	06.19
Разраб.	Хасфатуллина			Саб	06.19
				Стадия	Лист
				РД	7
				Листов	
План кровли					




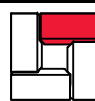
Демонтаж элементов заполнения проемов

№ строки	Наименование вида работ	Ед. изм.	Код		Количество
			Вида работ	Ед. изм.	
Подвал					
1	Дверная коробка	шт.			8
2	Дверное полотно	м2			15,12
3	Оконный блок	шт			2
4	Доска	м2			2,2
1 этаж					
5	Дверная коробка	шт.			39
6	Дверное полотно	м2			70,6
7	Оконный блок	шт			10
8	Стеклоблоки	м2			2,34
9	Подоконная доска	м2			8,25
2 этаж					
10	Дверная коробка	шт.			35
11	Дверное полотно	м2			57,84
12	Оконный блок	шт			18
13	Подоконная доска	м2			21,8
3 этаж					
14	Дверная коробка	шт.			34
15	Дверное полотно	м2			55,0
16	Оконный блок	шт			13
17	Подоконная доска	м2			7,5
Чердак					
18	Оконный блок	шт			6

Данный чертеж не подлежит размножению или передаче другим организациям и лицам без согласования с ООО ГК "Проект Центр"

2019.001/1- Ч-АС

Капитальный ремонт нежилого здания (Пожарное депо), находящегося в оперативном управлении ФГКУ «3 ОППС по Челябинской области» по адресу: г. Челябинск, ул. Хлебозаводская, д. 1

Изм	Кол.чч	Лист	№ док	Подп.	Дата	Стадия	Лист	Листов
ГИП		Латыпов			06.19	РД	8	
Гл. спец		Фаткулина			06.19			
Разраб.		Хасфатуллина			06.19	 ПРОЕКТ ЦЕНТР		

Демонтаж элементов заполнения проемов

Согласовано


Взам. инв. №

Подп. и дата

Инв. № подл.



Ведомость элементов заполнения проемов

	Наименование	Обозначение						Всего		
			Подвал	1 этаж	2 этаж	3 этаж	Чердак			
Окна										
ОК-1	Оконный блок	<u>оп осп 18x13 по-св</u> В2-Б-А-А-Г ГОСТ 23166-99	-	11	14	13	-	38		
	Подоконная доска L-1400, h-30, b-300		-	11	14	13	-	38		
	Подоконные откосы L-4900, h-6, b-300		-	11	14	13	-	38		
ОК-2	Оконный блок	<u>оп осп 15x30 по-св</u> В2-Б-А-А-Г ГОСТ 23166-99	-	-	5	-	-	5		
	Подоконная доска L-3100, h-30, b-300		-	-	5	-	-	5		
	Подоконные откосы L-4750, h-6, b-300		-	-	5	-	-	5		
ОК-3	Оконный блок	<u>оп осп 115x74 по-св</u> В2-Б-А-А-Г ГОСТ 23166-99	4	-	-	-	-	4		
	Подоконная доска L-1250, h-30, b-300		4	-	-	-	-	4		
	Подоконные откосы L-3400, h-6, b-300		4	-	-	-	-	4		
ОК-4	Оконный блок	<u>оп осп 10x13 по-св</u> В2-Б-А-А-Г ГОСТ 23166-99	1	-	-	-	-	1		По типу ОК-3
	Подоконная доска L-1250, h-30, b-300		1	-	-	-	-	1		
	Подоконные откосы L-3400, h-6, b-300		1	-	-	-	-	1		
ОК-5	Оконный блок	<u>оп осп 11x7 по-св</u> В2-Б-А-А-Г ГОСТ 23166-99	-	-	-	-	6	6		
Двери										
1	Дверной блок	<u>ДСН ППН М2 21-9</u> ГОСТ 31173-2003	4	-	-	1	-	5	2100 x 910	Утепленная
2	Дверной блок	<u>ДСН ППН М2 21-13</u> ГОСТ 31173-2003	-	2	-	-	-	2	2100 x 1310	Утепленная
3	Дверной блок	ДПМ 01/30 (Е130)	-	8	-	-	-	8	2100 x 910	Противо-пожарная
4	Дверной блок	ДГ 21-9 ГОСТ 6629-88	4	17	16	8	-	45	2100 x 910	
5	Дверной блок	ДГ 21-8 ГОСТ 6629-88	2	7	7	13	-	29	2100 x 810	
6	Дверной блок	ДГ 21-7 ГОСТ 6629-88	-	5	6	5	-	16	2100 x 710	
7	Дверной блок	ДГ 21-6 ГОСТ 6629-88	-	1	7	5	-	13	2100 x 610	
8	Люк	Противопожарный предел огестойкости Е130	-	-	-	-	2	2	810 x 810	Утепленный
9	Распашные ворота	ГОСТ 31174-2003	-	3	-	-	-	3	3600 x 3400	
10	Распашные ворота	ГОСТ 31174-2003	-	1	-	-	-	1	4000 x 3100	
11	Распашные ворота с калиткой	ГОСТ 31174-2003	-	1	-	-	-	1	3600 x 3400	
12	Дверной блок	ДПМ 01/30 (Е130)	-	1	-	-	-	1	2100 x 810	Противо-пожарная
Витражи										
В-1	Индивидуальный витраж противопожарный	По типу ОП О 11x5 ФР ГОСТ 23166-99	-	1	-	-	-	1	1100 x 500	Е1 60

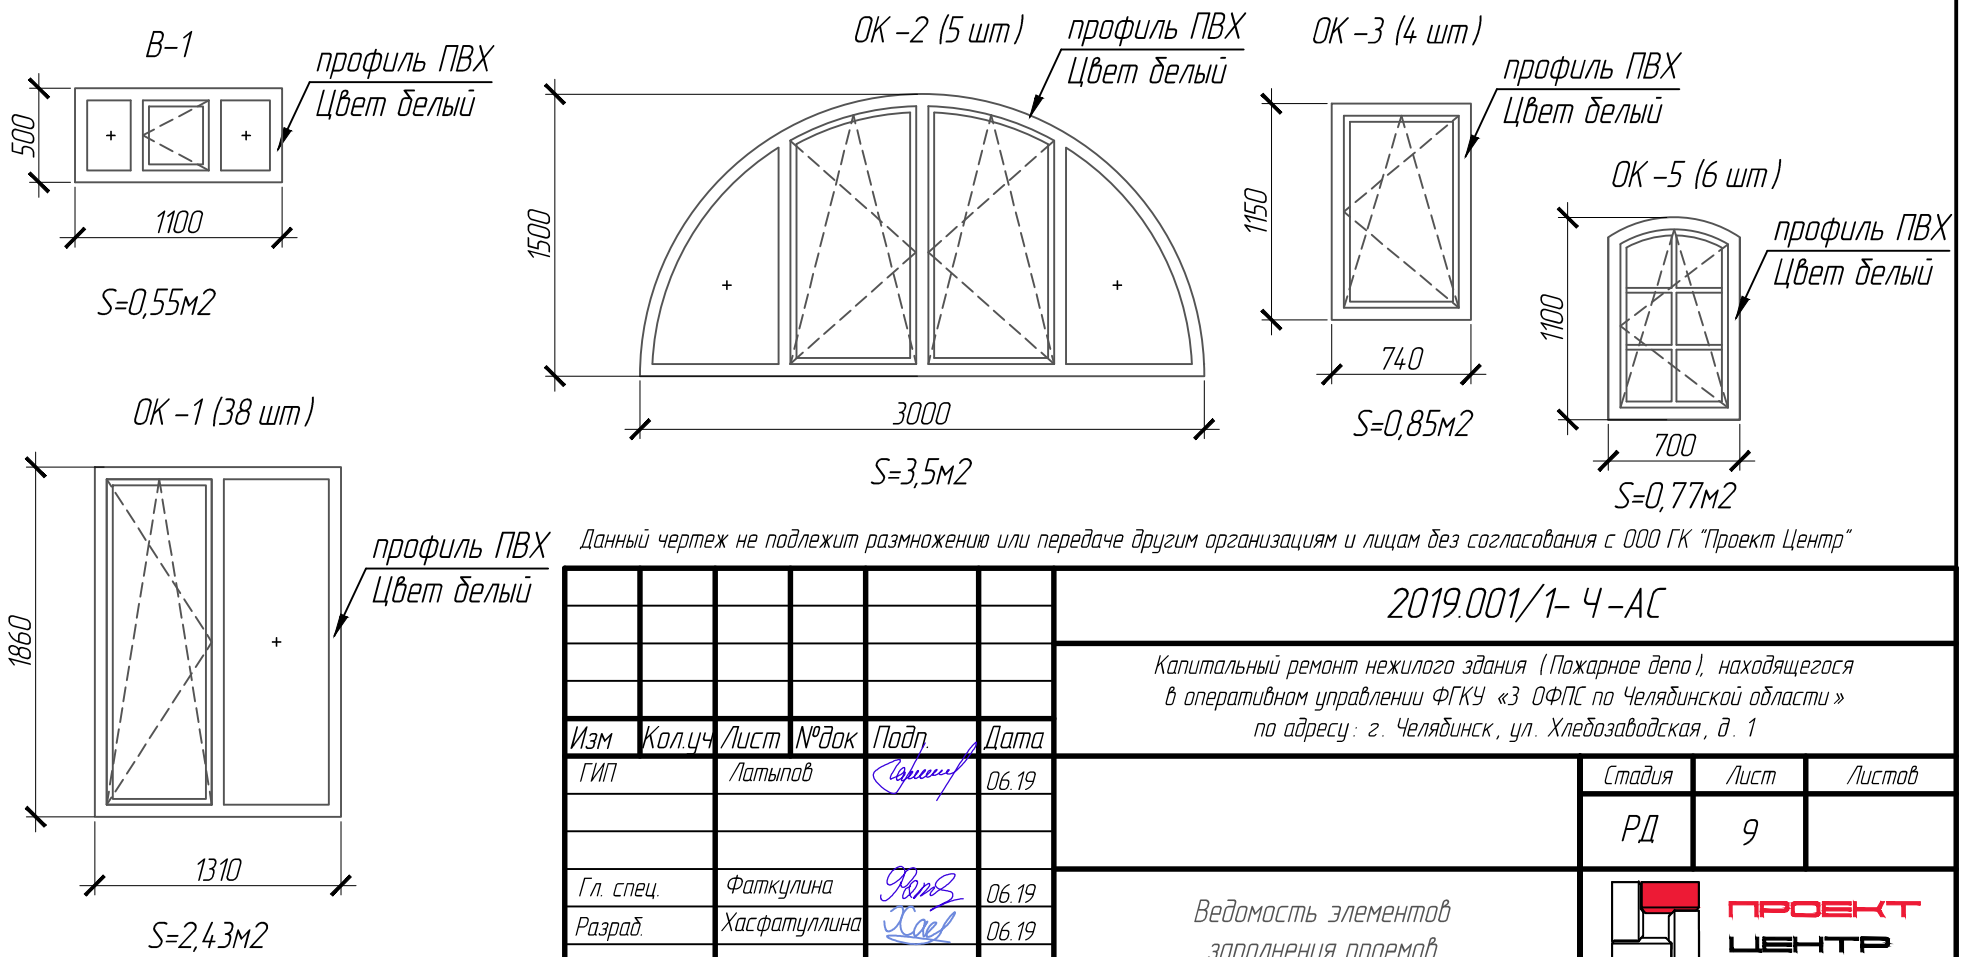


2019.001/1-4-АС					
Капитальный ремонт нежилого здания (Пожарное депо), находящегося в оперативном управлении ФГКУ «3 ОФПС по Челябинской области» по адресу: г. Челябинск, ул. Хлебозаводская, д. 1					
Изм	Кол.ч	Лист	№ док	Подп.	Дата
ГИП		Латыпов		<i>Латыпов</i>	06.19
Гл. спец.		Фаткулина		<i>Фаткулина</i>	06.19
Разраб.		Хасфатулина		<i>Хасфатулина</i>	06.19
				Стадия	Лист
				РД	9
Ведомость элементов заполнения проемов					

Согласовано	
Взам. инв. №	
Подп. и дата	
Инв. № подл.	

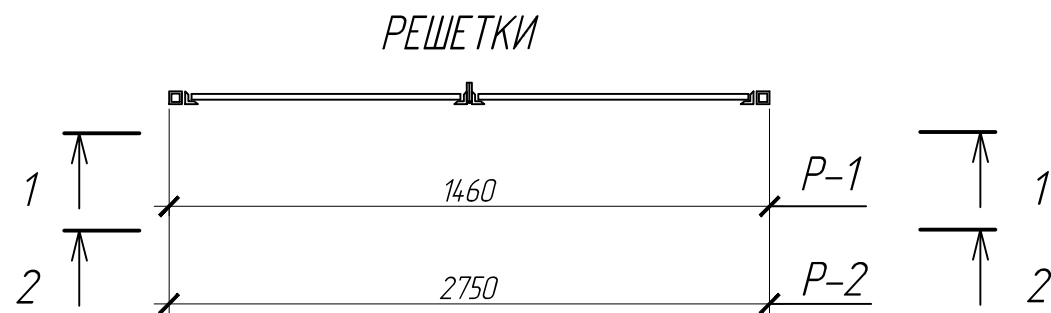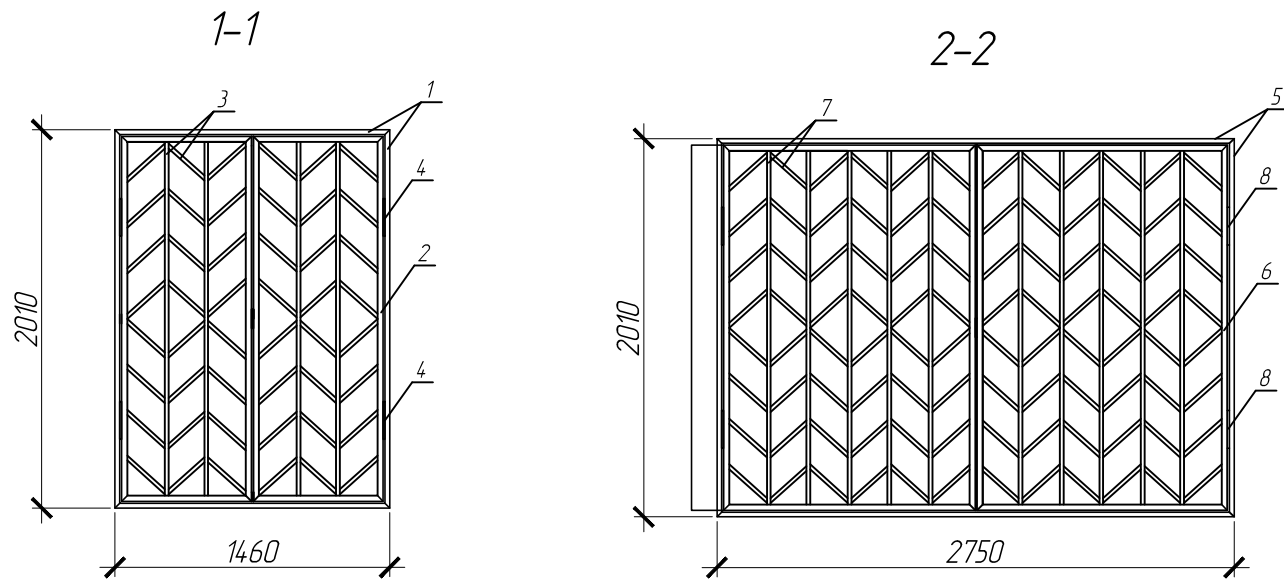

УЗЕЛ КРЕПЛЕНИЯ РЕШЕТОК К СТЕНЕ

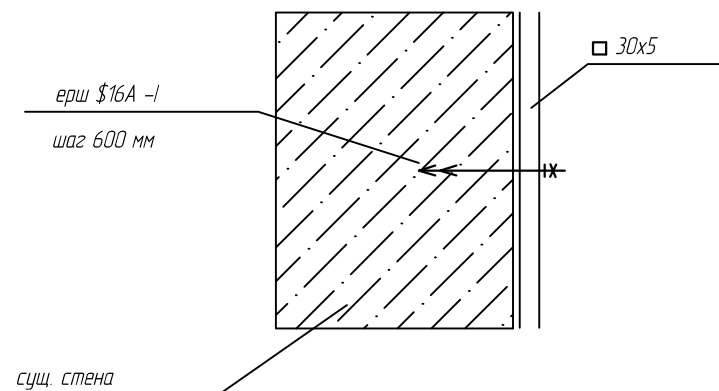

Примечания:

1. Перед началом изготовления решеток уточнить фактические размеры оконных проемов.
2. Элементы решеток выполнять на сварке.

СПЕЦИФИКАЦИЯ ЭЛЕМЕНТОВ

Поз.	Обозначение	Наименование	Кол.	Масса ед.кз.	Примечание
		Решетка Р-1	22	49,56	1090,3
1	ГОСТ 8639-68	30x3 ; лобц=7000		17,78	
2	ГОСТ 8509-93	L30x5 ; лобц=11000		23,98	
3	ГОСТ 19903-74 *	-30x5 ; лобц=11000		7,8	
4	ГОСТ 5088-2005	Петля накладная ПН1-85	4		
		Решетка Р-2	1	69,7	
5	ГОСТ 8639-68	30x3 ; лобц=9600		24,4	
6	ГОСТ 8509-93	L30x5 ; лобц=13600		29,7	
7	ГОСТ 19903-74 *	-30x5 ; лобц=22000		15,6	
8	ГОСТ 5088-2005	Петля накладная ПН1-85	4		

Данный чертеж не подлежит размножению или передаче другим организациям и лицам без согласования с ООО ГК "Проект Центр"

						2019.001/1- 4-АС		
						Капитальный ремонт нежилого здания (Пожарное депо), находящегося в оперативном управлении ФГКУ «3 ОФПС по Челябинской области» по адресу: г. Челябинск, ул. Хлебозаводская, д. 1		
Изм	Кол.ч.	Лист	№ док	Подп.	Дата	Стадия	Лист	Листов
ГИП		Латыпов		<i>[Signature]</i>	06.19	РД	10	
Гл. спец.		Фаткулина		<i>[Signature]</i>	06.19	Решетка Р-1; Решетка Р-2		
Разраб.		Хасфатуллина		<i>[Signature]</i>	06.19			




Согласовано

Взам. инв. №

Подп. и дата

Инв. № подл.

План полов подвала

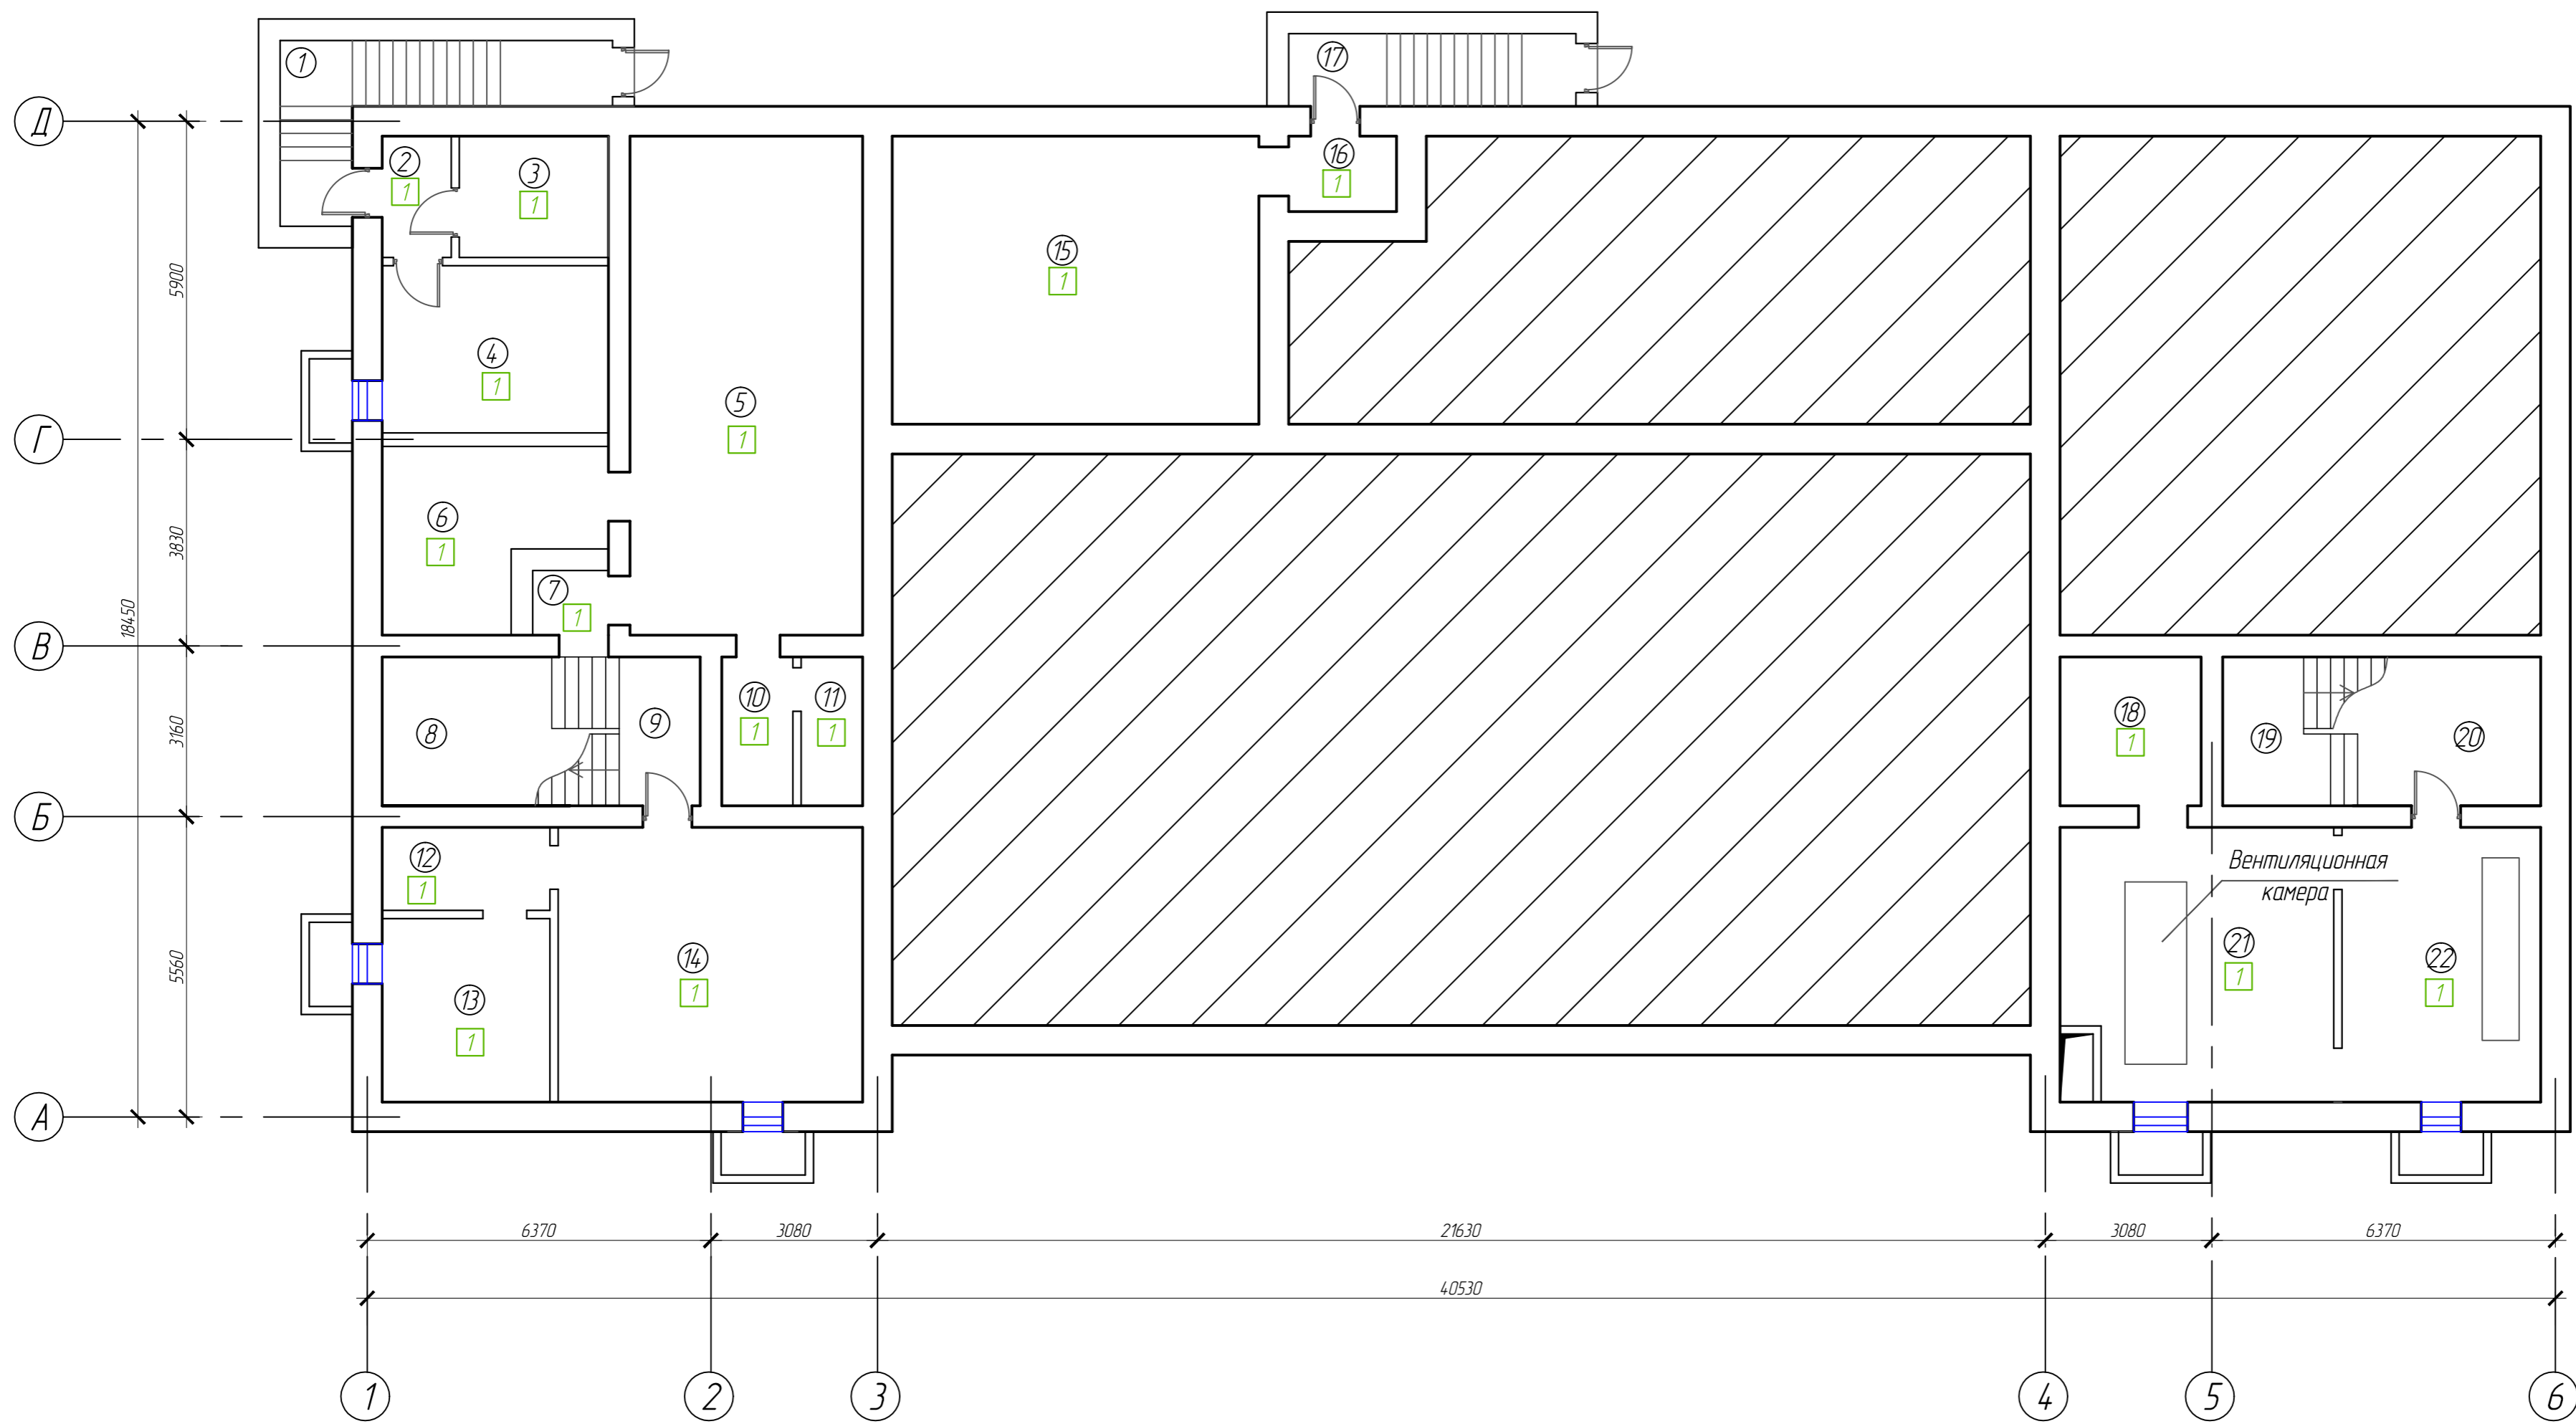

Экспликация полов

Наименование или номер помещения	Тип пола	Схема пола или тип пола по серии	Данные элементов пола (наименование, толщина, основание и др.), мм	Площадь, м ²
2-7, 10-16, 18, 21, 22	1		1. Покрытие из бетона в 15 - 20 мм 2. Подстилающий слой из бетона класса В 7,5 - 80 мм 3. Изол, гидроизол на прослойке из битумной мастики 4. Стяжка из бетона класса В 12,5 5. Щебень втрамбованный в грунт 6. Уплотненный грунт	237,8

Ведомость отделки помещений. Площадь, м²

Наименование или номер помещения	Вид отделки элементов интерьера							Примечание	
	Потолок	Площадь	Стены или перегородки	Площадь	Низ стен (панели)	Площадь	Колонны		Площадь
1-22	штукатурка шпателька водоэмульсионная покраска	237,8	штукатурка шпателька водо-дисперсионная покраска	706,0					

Ведомость объемов ремонтных работ

Наименование работ	Ед. изм.	Кол-во
Устройство гидроизоляции прямков	м ²	33,0
Оштукатуривание стен прямков	м ²	47,0
Демонтаж металлических крышек прямков	м ²	10,0


Произвести ремонт прямков :

1. Внутренние стены прямков окрасить за 2 раза горячей битумной мастикой по холодной грунтовке
2. Оштукатурить по сетке

Данный чертеж не подлежит размножению или передаче другим организациям и лицам без согласования с ООО ГК "Проект Центр"

2019.001/1-4-АС					
Капитальный ремонт нежилого здания (Пожарное депо), находящегося в оперативном управлении ФГКУ «3 ОПЧС по Челябинской области» по адресу: г. Челябинск, ул. Хлебазаводская, д. 1					
Изм	Кол-во	Лист	№ док	Подп	Дата
ГИП		Латыпов		Саримов	06.19
Гл. спец	Фаткуллина			Юмз	06.19
Разраб	Хасфатуллина			Сад	06.19
РД			Лист	Листов	
РД			11		
План полов подвала					

План полов 1-го этажа

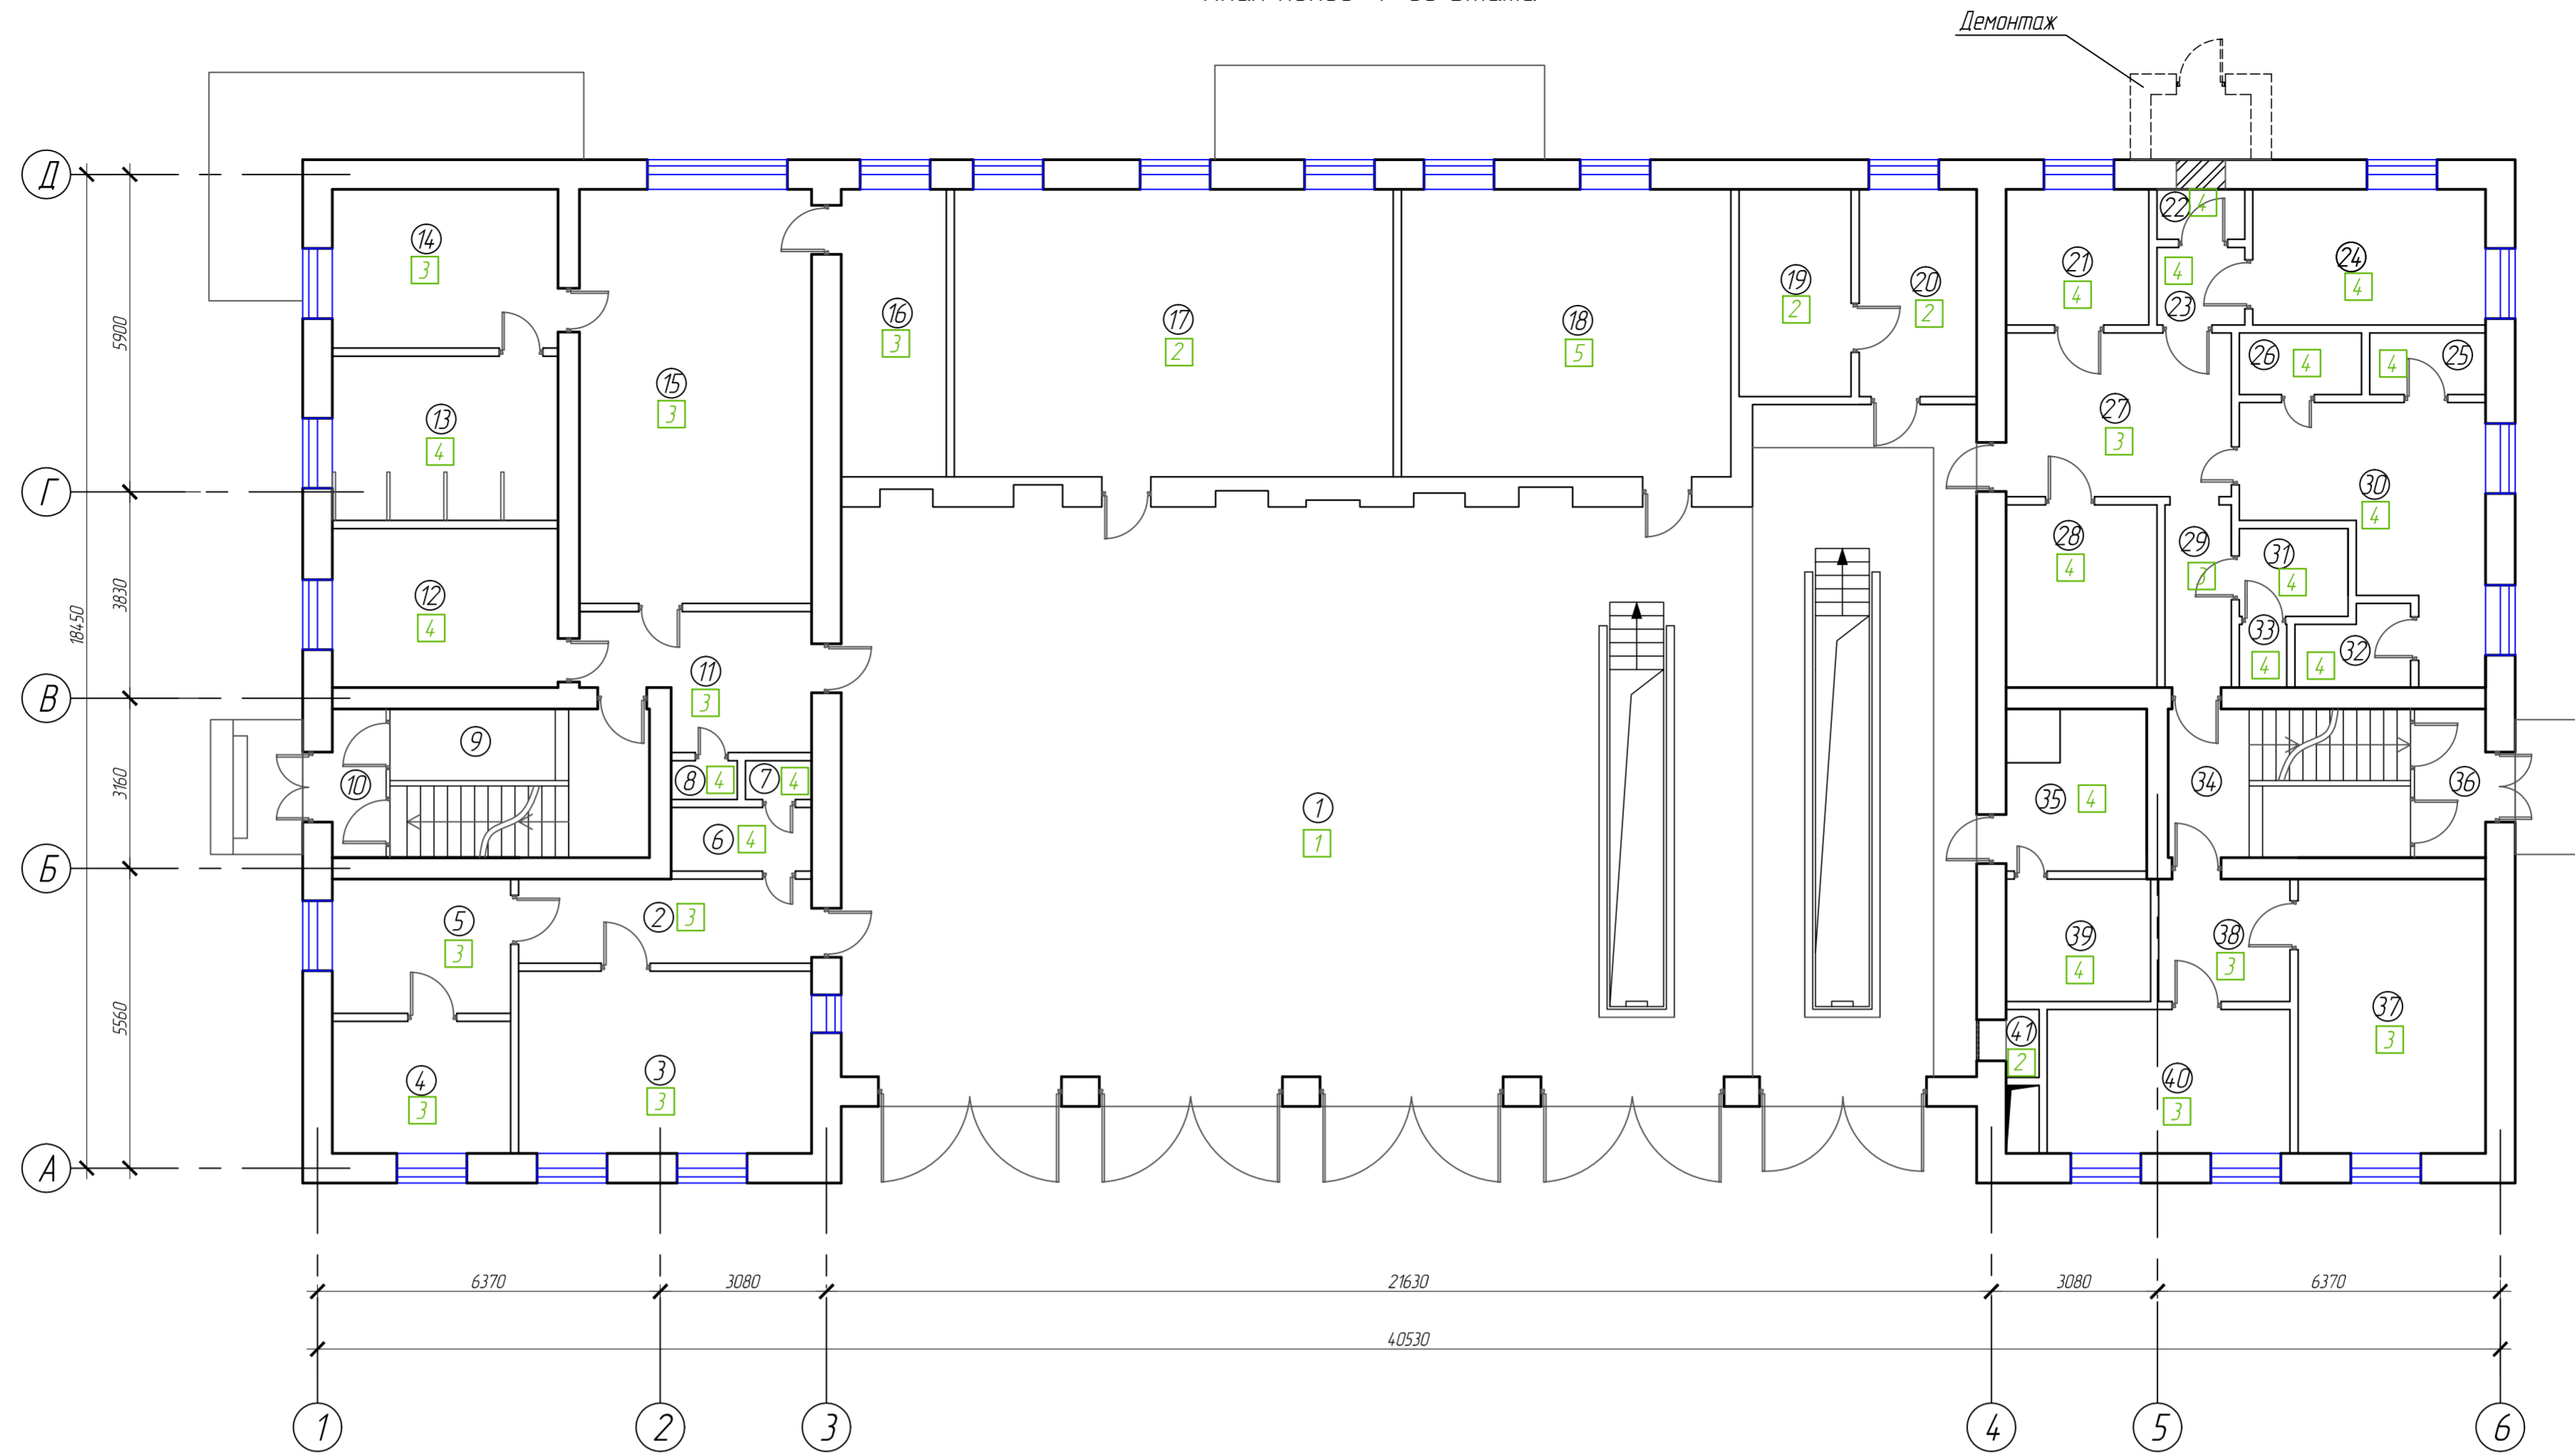

Ведомость объемов демонтажных работ

№ п/п	Наименование работ	Ед. изм.	Кол-во
1	Демонтаж подвесного потолка типа "Армстронг"	м ²	54,7
2	Демонтаж потолочных пластиковых панелей	м ²	25,7
3	Демонтаж подвесного алюминиевого потолка	м ²	44,5
4	Демонтаж старой краски потолков	м ²	476,7
5	Демонтаж деревянных полов по лагам	м ²	191,2
6	Демонтаж линолеума	м ²	181,7
7	Демонтаж плинтусов	п.м.	216,0
8	Демонтаж цементно-песч. стяжки	м ²	104,9
9	Демонтаж бетонного пола гаража до перекрытия	м ²	223,2
10	Демонтаж керамич. плитки	м ²	24,1
11	Демонтаж резинового покрытия	м ²	49,5
12	Демонтаж наливного пола	м ²	8,7
13	Демонтаж старой краски стен	м ²	795,5
14	Демонтаж стеновых панелей	м ²	390,0
15	Демонтаж обоев	м ²	287,5
16	Демонтаж керамической плитки со стен	м ²	198,0
17	Демонтаж бходной группы из кирпича	м ³	6,0
18	Демонтаж козырьков	шт	2
19	Демонтаж бходных площадок из бетона	м ³	3,0

Экспликация полов

Наименование или номер помещения	Тип пола	Схема пола или тип пола по серии	Данные элементов пола (наименование, толщина, основание и др.), мм	Площадь, м ²
1	1		1. Покрытие из бетона В 15 - 20 мм 2. Подстилающий слой из бетона класса В 7,5 - 60 мм 3. Ж/б плита перекрытия - 220 мм 4. Изол., гидроизол на прослойке из битумной мастики 5. Щебень, утрамбованный в грунт 6. Плотный грунт	223,2
17,19,20,41	2		1. Цементно-песчаная стяжка - 50 мм 2. Пенополистеролитон - 100 мм 3. Ж/б плита перекрытия - 220 мм	61,3
2-5,11,12, 14-16,27,29, 37,38,40	3		1. Линолеум на тканевой подоснове - 5 мм 2. Выравнивающая мастика - 15 мм 3. Цементно-песчаная стяжка - 50 мм 4. Пенополистеролитон - 80 мм 5. Ж/б плита перекрытия - 220 мм	170,1
6-8, 12, 13, 21-26, 28, 30-33, 35, 39	4		1. Плитка керамическая - 5 мм 2. Плиточный клей - 15 мм 3. Цементно-песчаная стяжка - 50 мм 4. Пенополистеролитон - 80 мм 5. Ж/б плита перекрытия - 220 мм	102,1
18	5		1. Резиновая плитка - 15 мм 2. Цементно-песчаная стяжка - 50 мм 3. Пенополистеролитон - 85 мм 4. Ж/б плита перекрытия - 220 мм	33,4


Ведомость отделки помещений. Площадь, м²

Наименование или номер помещения	Вид отделки элементов интерьера							Примечание
	Потолок	Площадь	Стены или перегородки	Площадь	Низ стен (панели)	Площадь	Колонны	
16, 7,8, 13,21-26,28,30-33,35,39	Водозщильсионная покраска	310,6	штукатурка шпателька кафельная плитка	656,0				
9,10,14-20,27,34,36,41	Водозщильсионная покраска	188,4	штукатурка шпателька водо-дисперсион. покраска	602,0				
2-5,11,12,37,38,40	подвесной типа "Armstrong"	98,9	штукатурка шпателька водо-дисперсион. покраска	414,0				

Данный чертеж не подлежит размножению или передаче другим организациям и лицам без согласования с ООО ГК "Проект Центр"

2019.001/1-4-АС					
Капитальный ремонт нежилого здания (Пожарное депо), находящегося в оперативном управлении ФГКУ «3 ОПЧС по Челябинской области» по адресу: г. Челябинск, ул. Хлебозаводская, д. 1					
Изм.	Кол-во	Лист	№ док	Подп.	Дата
		Лист 12		С.И.Иванов	06.19
Гл. спец.	Фаткуллина				06.19
Разраб.	Хасратуллини				06.19
План полов 1-го этажа					Лист 12
КОПИРОВАЛ					ФОРМАТ 594 x 700

План полов 2-го этажа

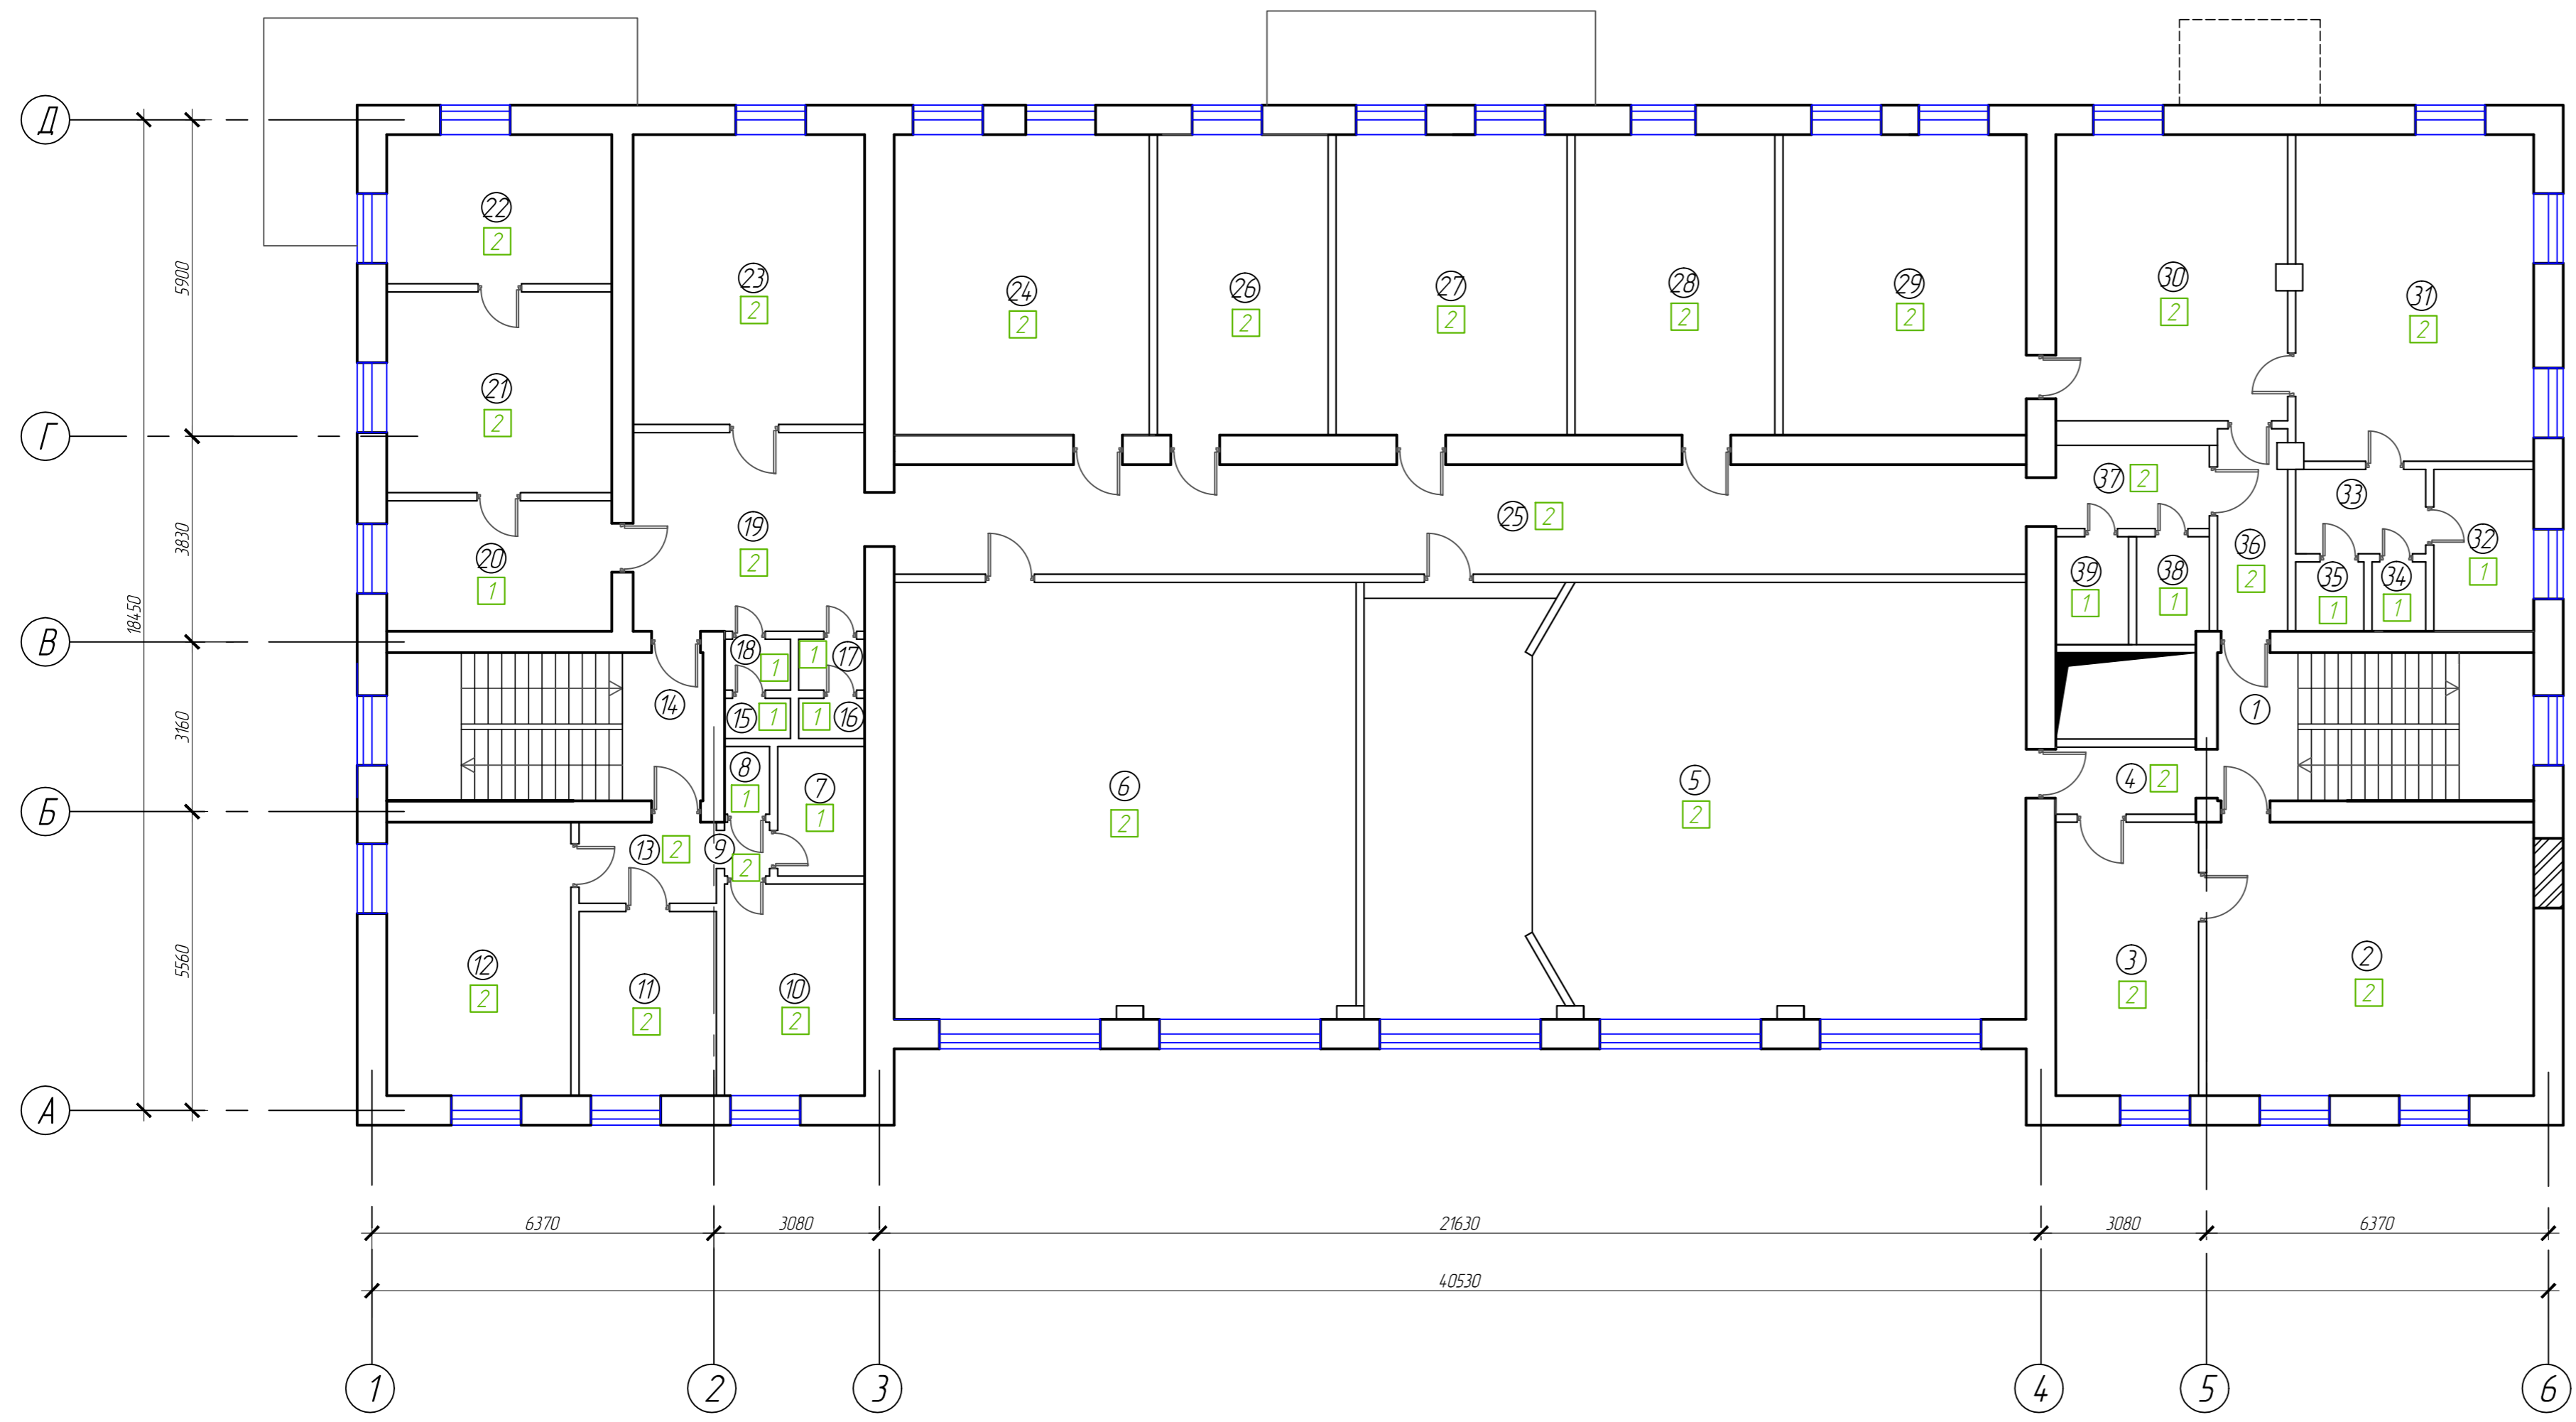

Ведомость объемов демонтажных работ

№ п/п	Наименование работ	Ед. изм.	Кол-во
1	Демонтаж деревянного пола по лагам	м ²	567,0
2	Демонтаж подиума	м ²	20,0
3	Демонтаж ДВП	м ²	11,8
4	Демонтаж линолеума	м ²	512,7
5	Демонтаж цементно-песчаной стяжки	м ²	26,3
6	Демонтаж керамической плитки	м ²	26,3
7	Демонтаж обоев	м ²	740,0
8	Демонтаж стеновых панелей	м ²	143,5
9	Демонтаж старой краски стен	м ²	470,0
10	Демонтаж керамической плитки стен	м ²	104,5
11	Демонтаж подвесного потолка	м ²	208,1
12	Демонтаж плит потолка	м ²	140,3
13	Демонтаж старой краски потолка	м ²	269,3

Экспликация полов

Наименование или номер помещения	Тип пола	Схема пола или тип пола по серии	Данные элементов пола (наименование, толщина, основание и др.), мм	Площадь, м ²
7, 8, 15-18, 20, 32, 34, 35, 38, 39	1		1 Плитка керамическая - 5 мм 2 Плиточный клей - 15 мм 3 Цементно-песчаная стяжка - 50 мм 4 Пенополистеролбетон - 80 мм 5 Ж/б плита перекрытия - 220 мм	34,2
2-6, 9-13, 19, 21-33, 36, 37	2		1 Линолеум на тканевой подоснове - 5 мм 2 Выравнивающая мастика - 15 мм 3 Цементно-песчаная стяжка - 50 мм 4 Пенополистеролбетон - 80 мм 5 Ж/б плита перекрытия - 220 мм	551,0


Ведомость отделки помещений. Площадь, м²

Наименование или номер помещения	Вид отделки элементов интерьера							Примечание
	Потолок	Площадь	Стены или перегородки	Площадь	Низ стен (панели)	Площадь	Колонны	
2-6, 19-31, 36, 37	подвесной типа "Armstrong"	515,3	штукатурка шпателька вода-дисперсион. покраска	882,0				
9-14, 32, 33	Водозумльсионная покраска	84,2	штукатурка шпателька вода-дисперсион. покраска	359,0				
7, 8, 15-18, 34, 35, 38, 39	Водозумльсионная покраска	18,2	штукатурка шпателька керамическая плитка	217,0				

Данный чертеж не подлежит размещению или передаче другим организациям и лицам без согласования с ООО ГК "Проект Центр"

2019.001/1-4-АС					
Капитальный ремонт нежилого здания (Пожарное депо), находящегося в оперативном управлении ФГКУ «3 ОФПС по Челябинской области» по адресу: г. Челябинск, ул. Хлебозаводская, д. 1					
Изм	Кол-во	Лист	№ док	Подп	Дата
ГМП	Латыпов			Сидоров	06.19
Гл. спец	Фаткуллина			Умар	06.19
Разраб	Хасфатуллина			Сид	06.19
План полов 2-го этажа				РД	Лист 13
				ПРОЕКТ ЦЕНТР	

План полов 3-го этажа

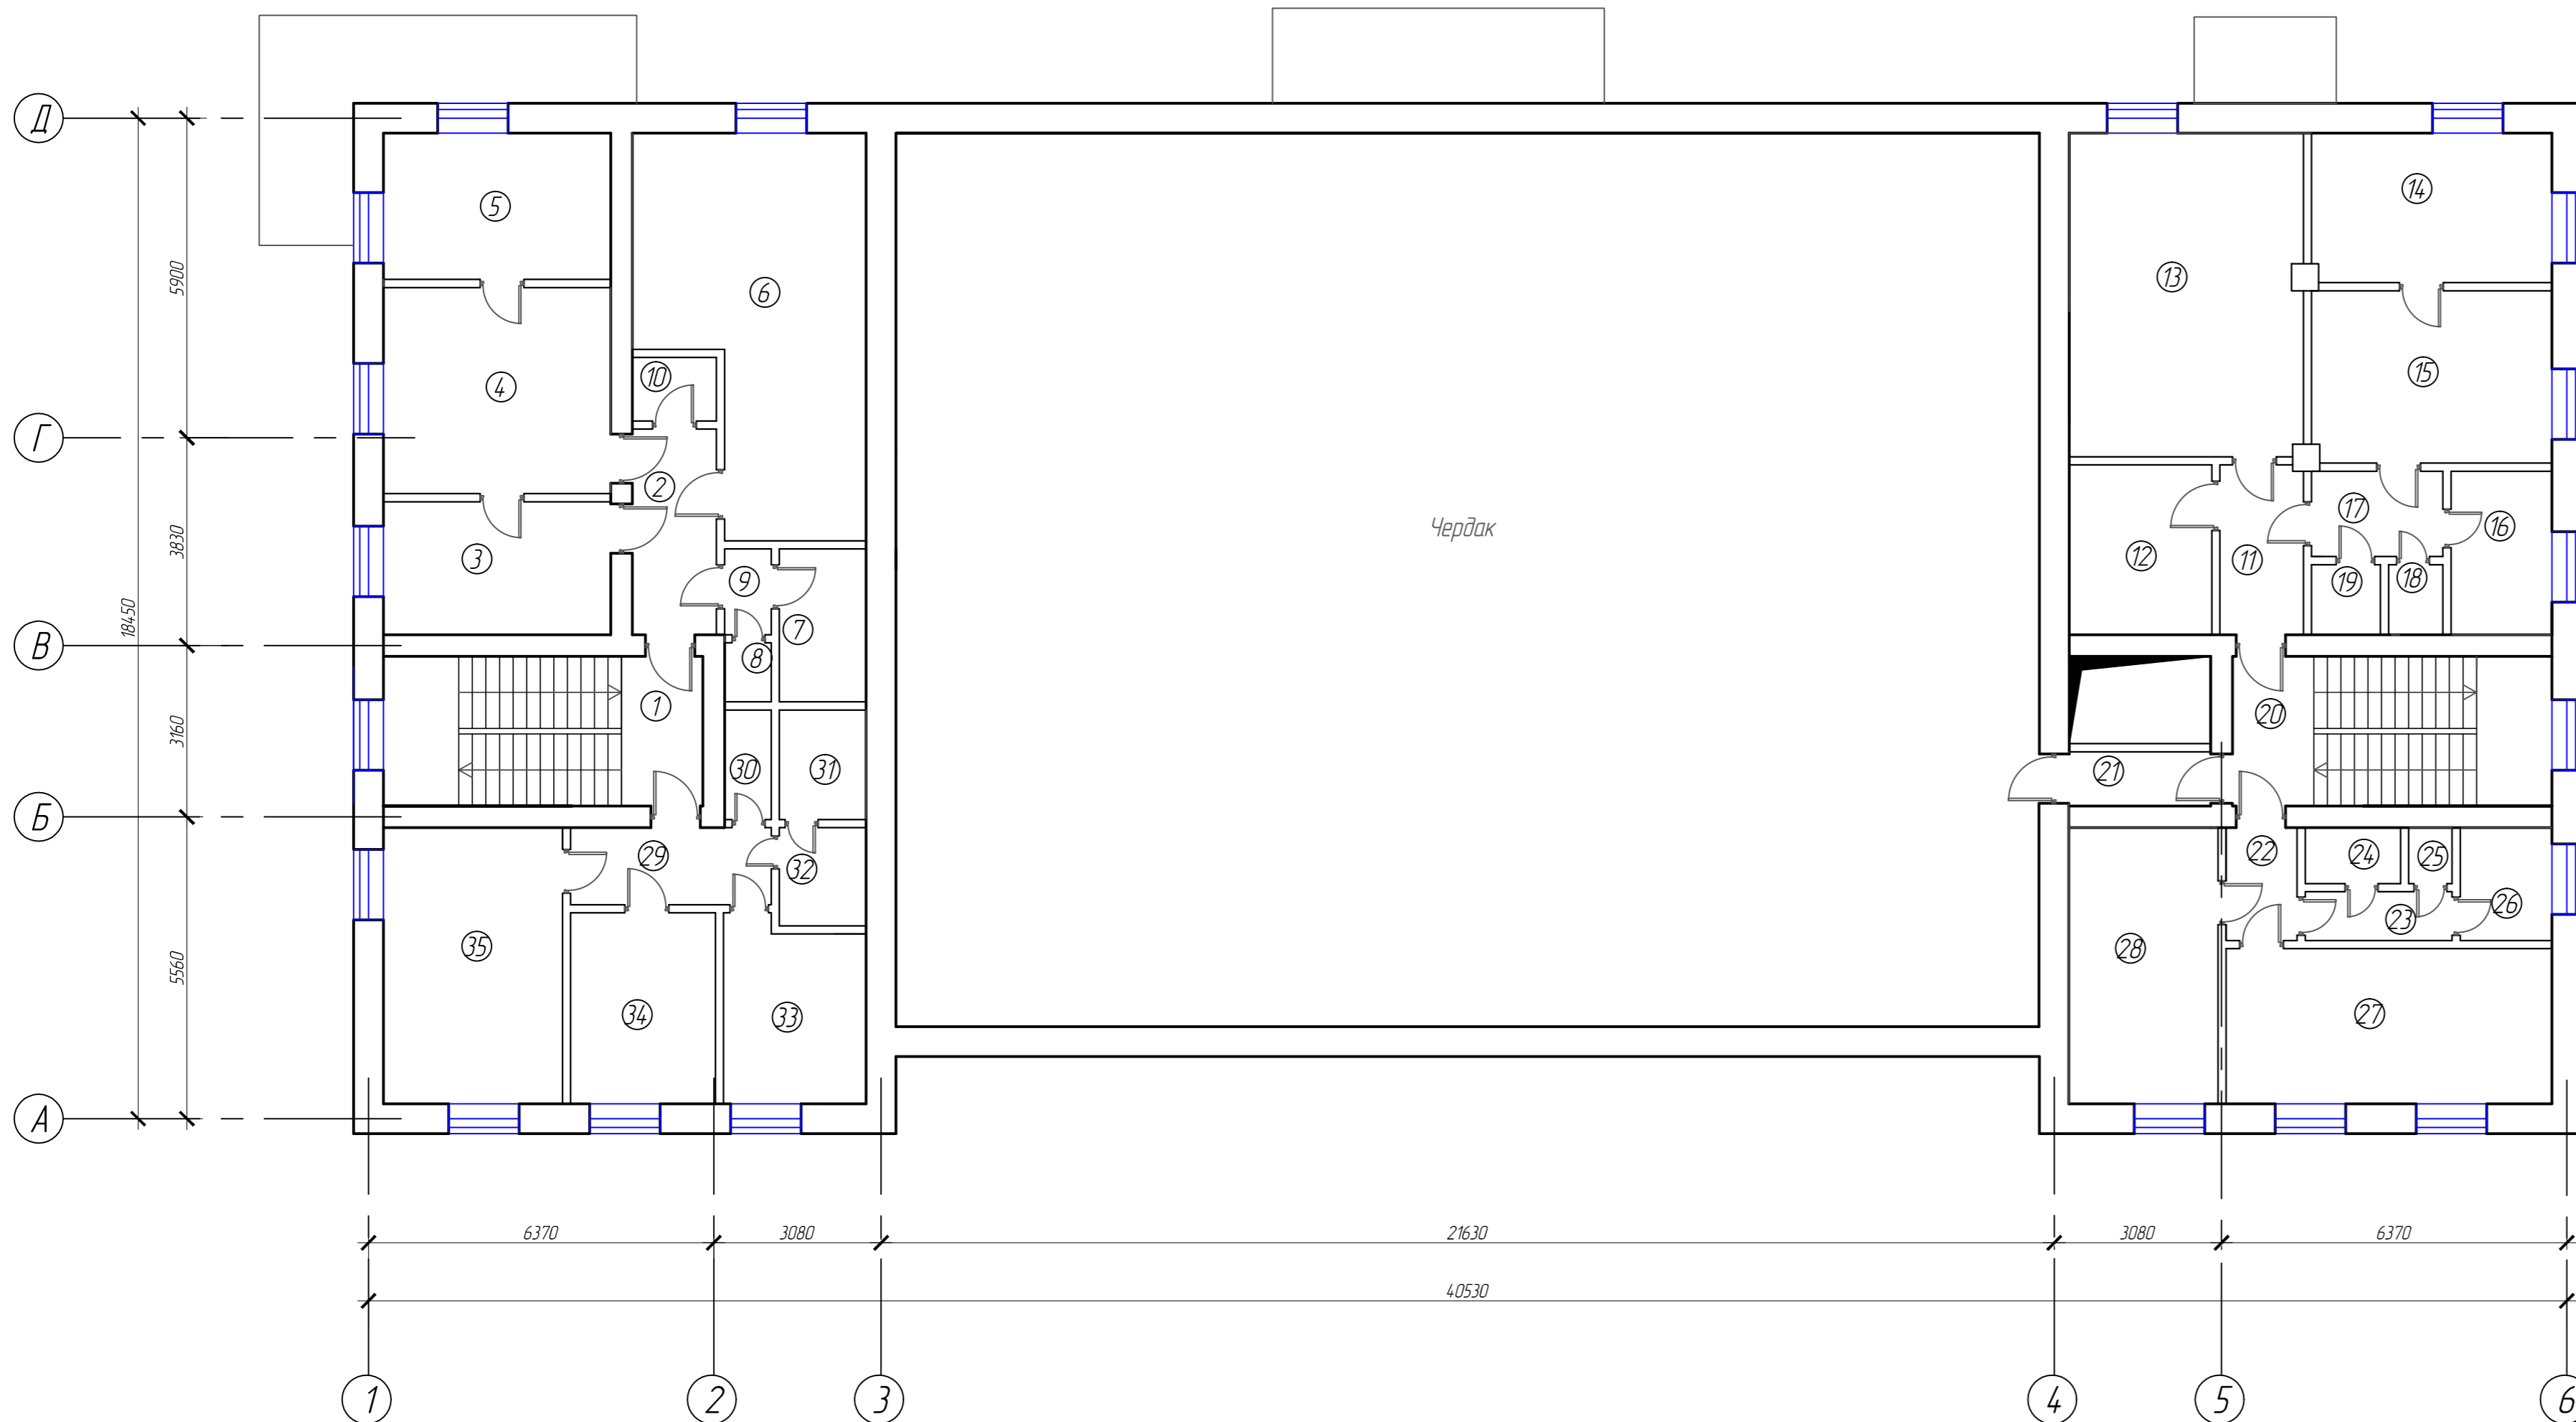

Ведомость объемов демонтажных работ

№ п/п	Наименование работ	Ед. изм.	Кол-во
1	Демонтаж натяжных потолков	м ²	133,3
2	Демонтаж потолочной плитки	м ²	31,9
3	Демонтаж старой краски потолка	м ²	114,9
4	Демонтаж навесного потолка	м ²	5,3
5	Демонтаж деревянного пола по лагам	м ²	236,0
6	Демонтаж линолеума	м ²	173,2
7	Демонтаж керамической плитки	м ²	17,3
8	Демонтаж ковролина	м ²	17,0
9	Демонтаж обоев	м ²	733
10	Демонтаж керамической плитки стен	м ²	123,5
11	Демонтаж старой краски стен	м ²	113,5

Экспликация полов

Наименование или номер помещения	Тип пола	Схема пола или тип пола по серии	Данные элементов пола (наименование, толщина, основание и др.), мм	Площадь, м ²
7, 8, 18, 19, 24, 25, 30, 32	1		1. Плитка керамическая - 5 мм 2. Плиточный клей - 15 мм 3. Цементно-песчаная стяжка - 50 мм 4. Пенополистеролбетон - 80 мм 5. Ж/б плита перекрытия - 220 мм	16,0
1-6, 9-17, 20-23, 26-29, 31, 33-35	2		1. Линолеум на тканевой подоснове - 5 мм 2. Выравнивающая мастика - 15 мм 3. Цементно-песчаная стяжка - 50 мм 4. Пенополистеролбетон - 80 мм 5. Ж/б плита перекрытия - 220 мм	236,4


Ведомость отделки помещений. Площадь, м²

Наименование или номер помещения	Вид отделки элементов интерьеров								Примечание
	Потолок	Площадь	Стены или перегородки	Площадь	Низ стен (панели)	Площадь	Колонны	Площадь	
7, 8, 18, 19, 24, 25, 30, 32	Воздушно-эмulsionная покраска	16,0	штукатурка шпателька кафельная плитка	125,5					
1-6, 9-17, 20-23, 26-29, 31, 33-35	Воздушно-эмulsionная покраска	188,4	штукатурка шпателька водо-дисперсион. покраска	844,5					

Данный чертеж не подлежит размножению или передаче другим организациям и лицам без согласования с ООО ГК "Проект Центр"

2019.001/1-4-АС					
Капитальный ремонт нежилого здания (Пожарное депо), находящегося в оперативном управлении ФГКУ «3 ОФПС по Челябинской области» по адресу: г. Челябинск, ул. Хлебозаводская, д. 1					
Изм	Кол-во	Лист	№ док	Подп	Дата
ГИП	Латышов				06.19
Гл. спец	Фаткуллина				06.19
Разраб	Хасфатуллина				06.19
РД			Лист	Листов	
РД			14		
План полов 3-го этажа			ПРОЕКТ ЦЕНТР		

Фасад 1-6

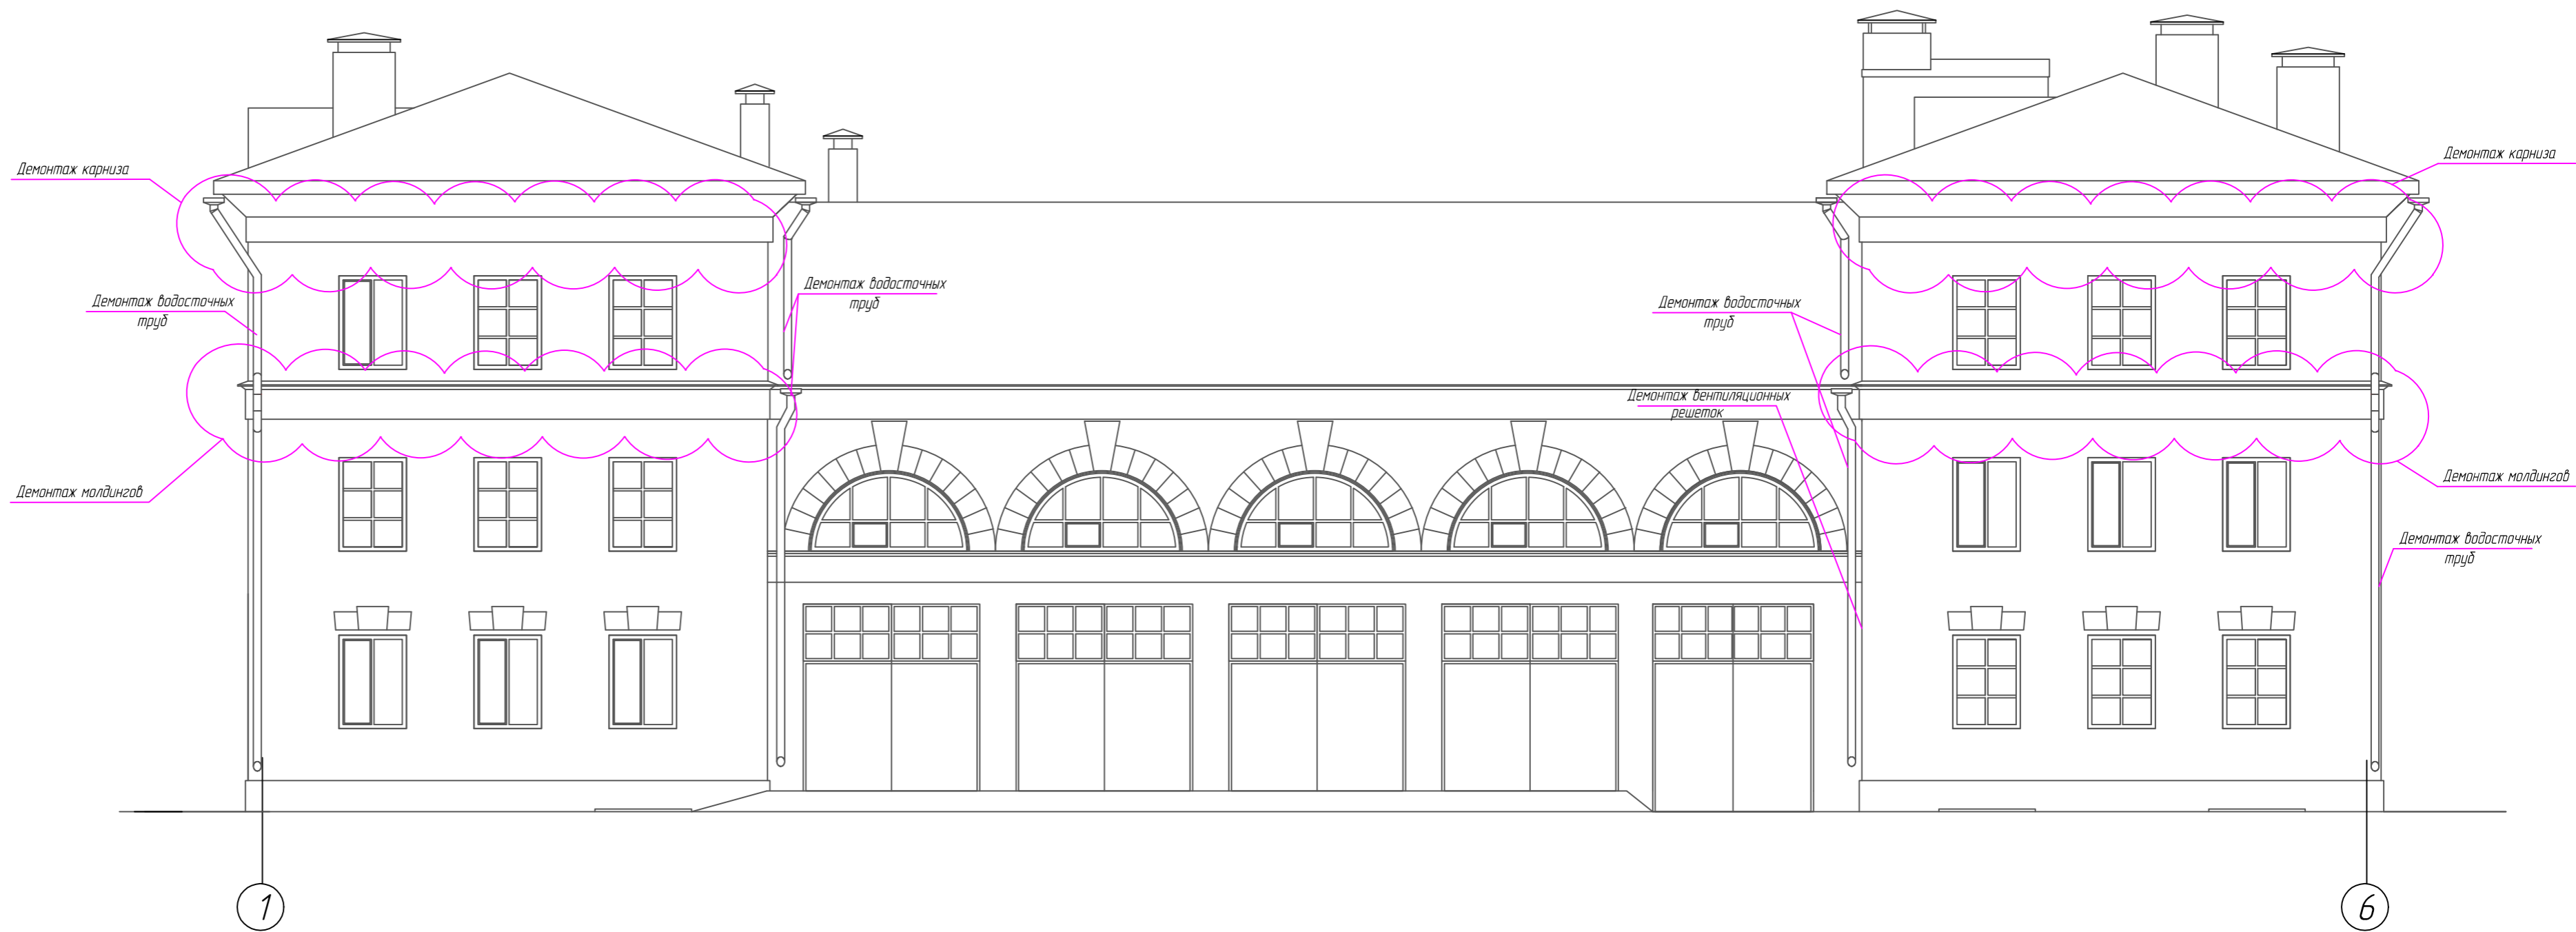

Фасад Д-А



Данный чертеж не подлежит размножению или передаче другим организациям и лицам без согласования с ООО ГК "Проект Центр"

						2019.001/1-4-АС		
						Капитальный ремонт нежилого здания (Пожарное депо), находящегося в оперативном управлении ФГКУ «3 ОППС по Челябинской области» по адресу: г. Челябинск, ул. Хлебазаводская, д. 1		
Изм	Кол-во	Лист	№ док	Подп	Дата			
ГИП		Латыпов		Саримов	06.19			
						Стадия	Лист	Листов
						РД	15	
Гл. спец.	Фаткуллина			Умар	06.19	Фасад 1-6; Фасад Д-А		
Разраб.	Хасфатуллина			Сад	06.19			

Фасад 6-1



Фасад А-Д



Ведомость объемов ремонтных работ

Наименование работ	Ед. изм.	Кол-во
Ремонт кирпичной кладки	м ²	4,5
Демонтаж молдингов	м	125
Демонтаж карнизов	м	116
Устройство вентиляционных решеток	шт	2

- Технология ремонта кирпичной кладки растворами тиксотропного типа.
1. Водно-пескоструйной установкой очистить ремонтируемую поверхность от частей разрушенной кладки, пыли, грязи и т.д.
 2. Ремонтируемую поверхность тщательно пропитать водой. Излишки воды удалить.
 3. Нанести ремонтный состав.
 4. Влажностный ремонт за участком обеспечить на минимум 24 часа.



Данный чертеж не подлежит размножению или передаче другим организациям и лицам без согласования с ООО ГК "Проект Центр"

						2019.001/1-4-АС		
						Капитальный ремонт нежилого здания (Пожарное депо), находящегося в оперативном управлении ФГКУ «3 ОПЧС по Челябинской области» по адресу: г. Челябинск, ул. Хлебазаводская, д. 1		
Изм	Кол-во	Лист	№ док	Подп	Дата			
ГИП		Латыпов		Сабитов	06.19			
						Стадия	Лист	Листов
						РД	16	
Гл. спец.	Фаткуллина			Фаткуллина	06.19	Фасад 6-1; Фасад А-Д		
Разраб.	Хасфатуллина			Хасфатуллина	06.19			

План крыльца


2-2

СПЕЦИФИКАЦИЯ ЭЛЕМЕНТОВ

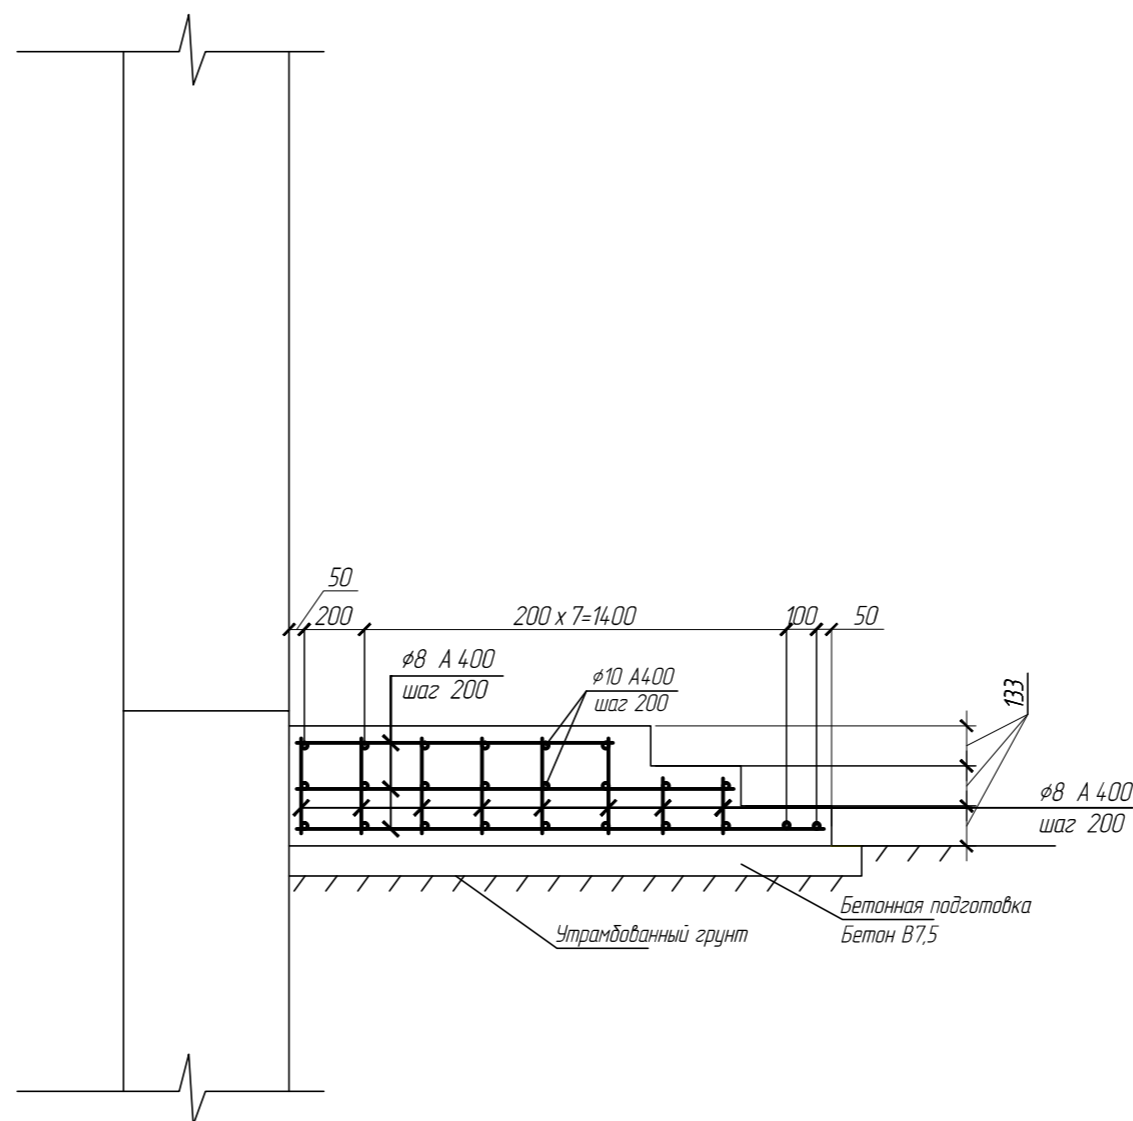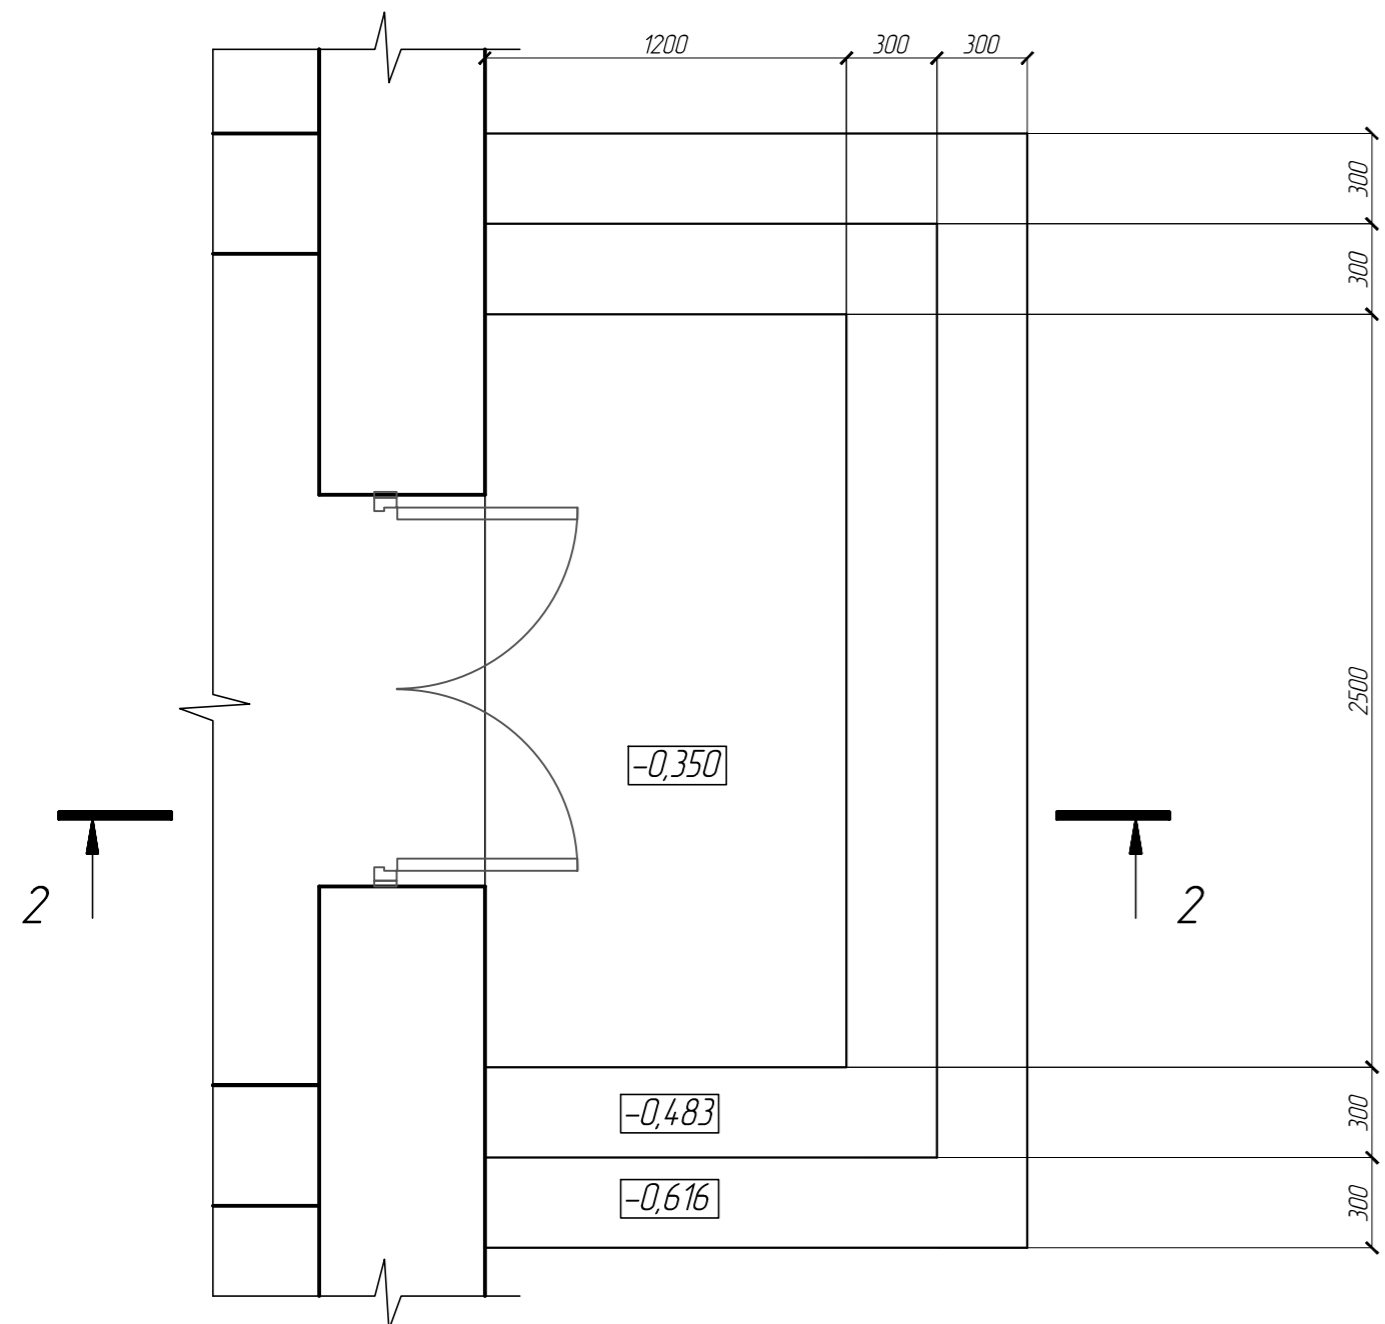

Поз	Обозначение	Наименование	Кол	Масса ед.кз.	Приме- чание
		Крышка прямка	5	158,5	792,5
1	ГОСТ Р 54157-2010	Труба 50x5 ; лощ=22,0м		144,3	
2	ГОСТ 24045-2016	Профлист НС35 м2	2,5	5,4	13,5
3	ГОСТ 28778-90	Болты БСР 12x110	5	0,13	0,65
4	ГОСТ 5088-2005	Петля накладная ПН1-150	2		
		Отмстка			
5	ГОСТ 23735-93	Песчано-грав. смесь - м3	11		
6	ГОСТ 8267-93	Щебень - м3	11		
7	ГОСТ 5781-82	АIII D 8мм; лощ = 2140 м	0,4	856,0	
8	ГОСТ 26633-2012	Бетон М100 -м3	11		
		Крыльцо	2		
8	ГОСТ 5781-82*	φ10 А400 L=80,0 п.м.		0,617	
9	ГОСТ 5781-82*	φ8 А400 L=111,0 п.м.		0,395	
		Бетон В22,5 м3		1,5	
		Бетон В7,5 м3		0,8	

1-1

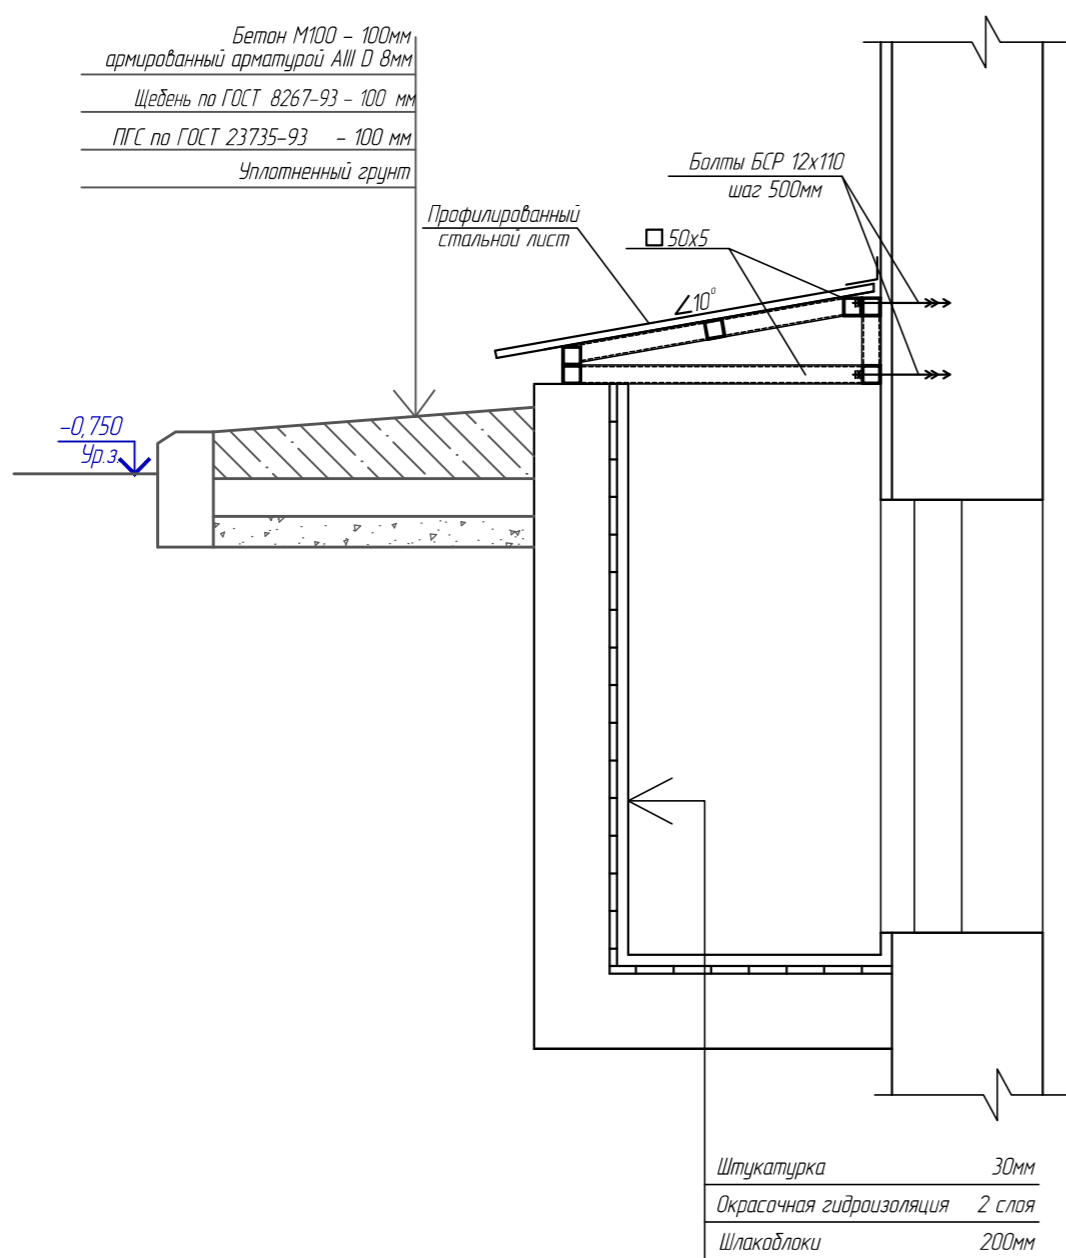

Штукатурка 30мм
 Окрасочная гидроизоляция 2 слоя
 Шлакоблоки 200мм

Данный чертеж не подлежит размножению или передаче другим организациям и лицам без согласования с ООО ГК "Проект Центр"

2019.001/1-4-АС					
Капитальный ремонт нежилого здания (Пожарное депо), находящегося в оперативном управлении ФГКУ «3 ОППС по Челябинской области» по адресу: г. Челябинск, ул. Хлебазаводская, д. 1					
Изм	Кол-во	Лист	№ док	Подп	Дата
ГИП	Латыпов			Саримов	06.19
			Стадия	Лист	Листов
			РД	17	
Гл. спец.	Фаткуллина			06.19	
Разраб.	Хасфатуллина			06.19	
План крыльца; 1-1					