


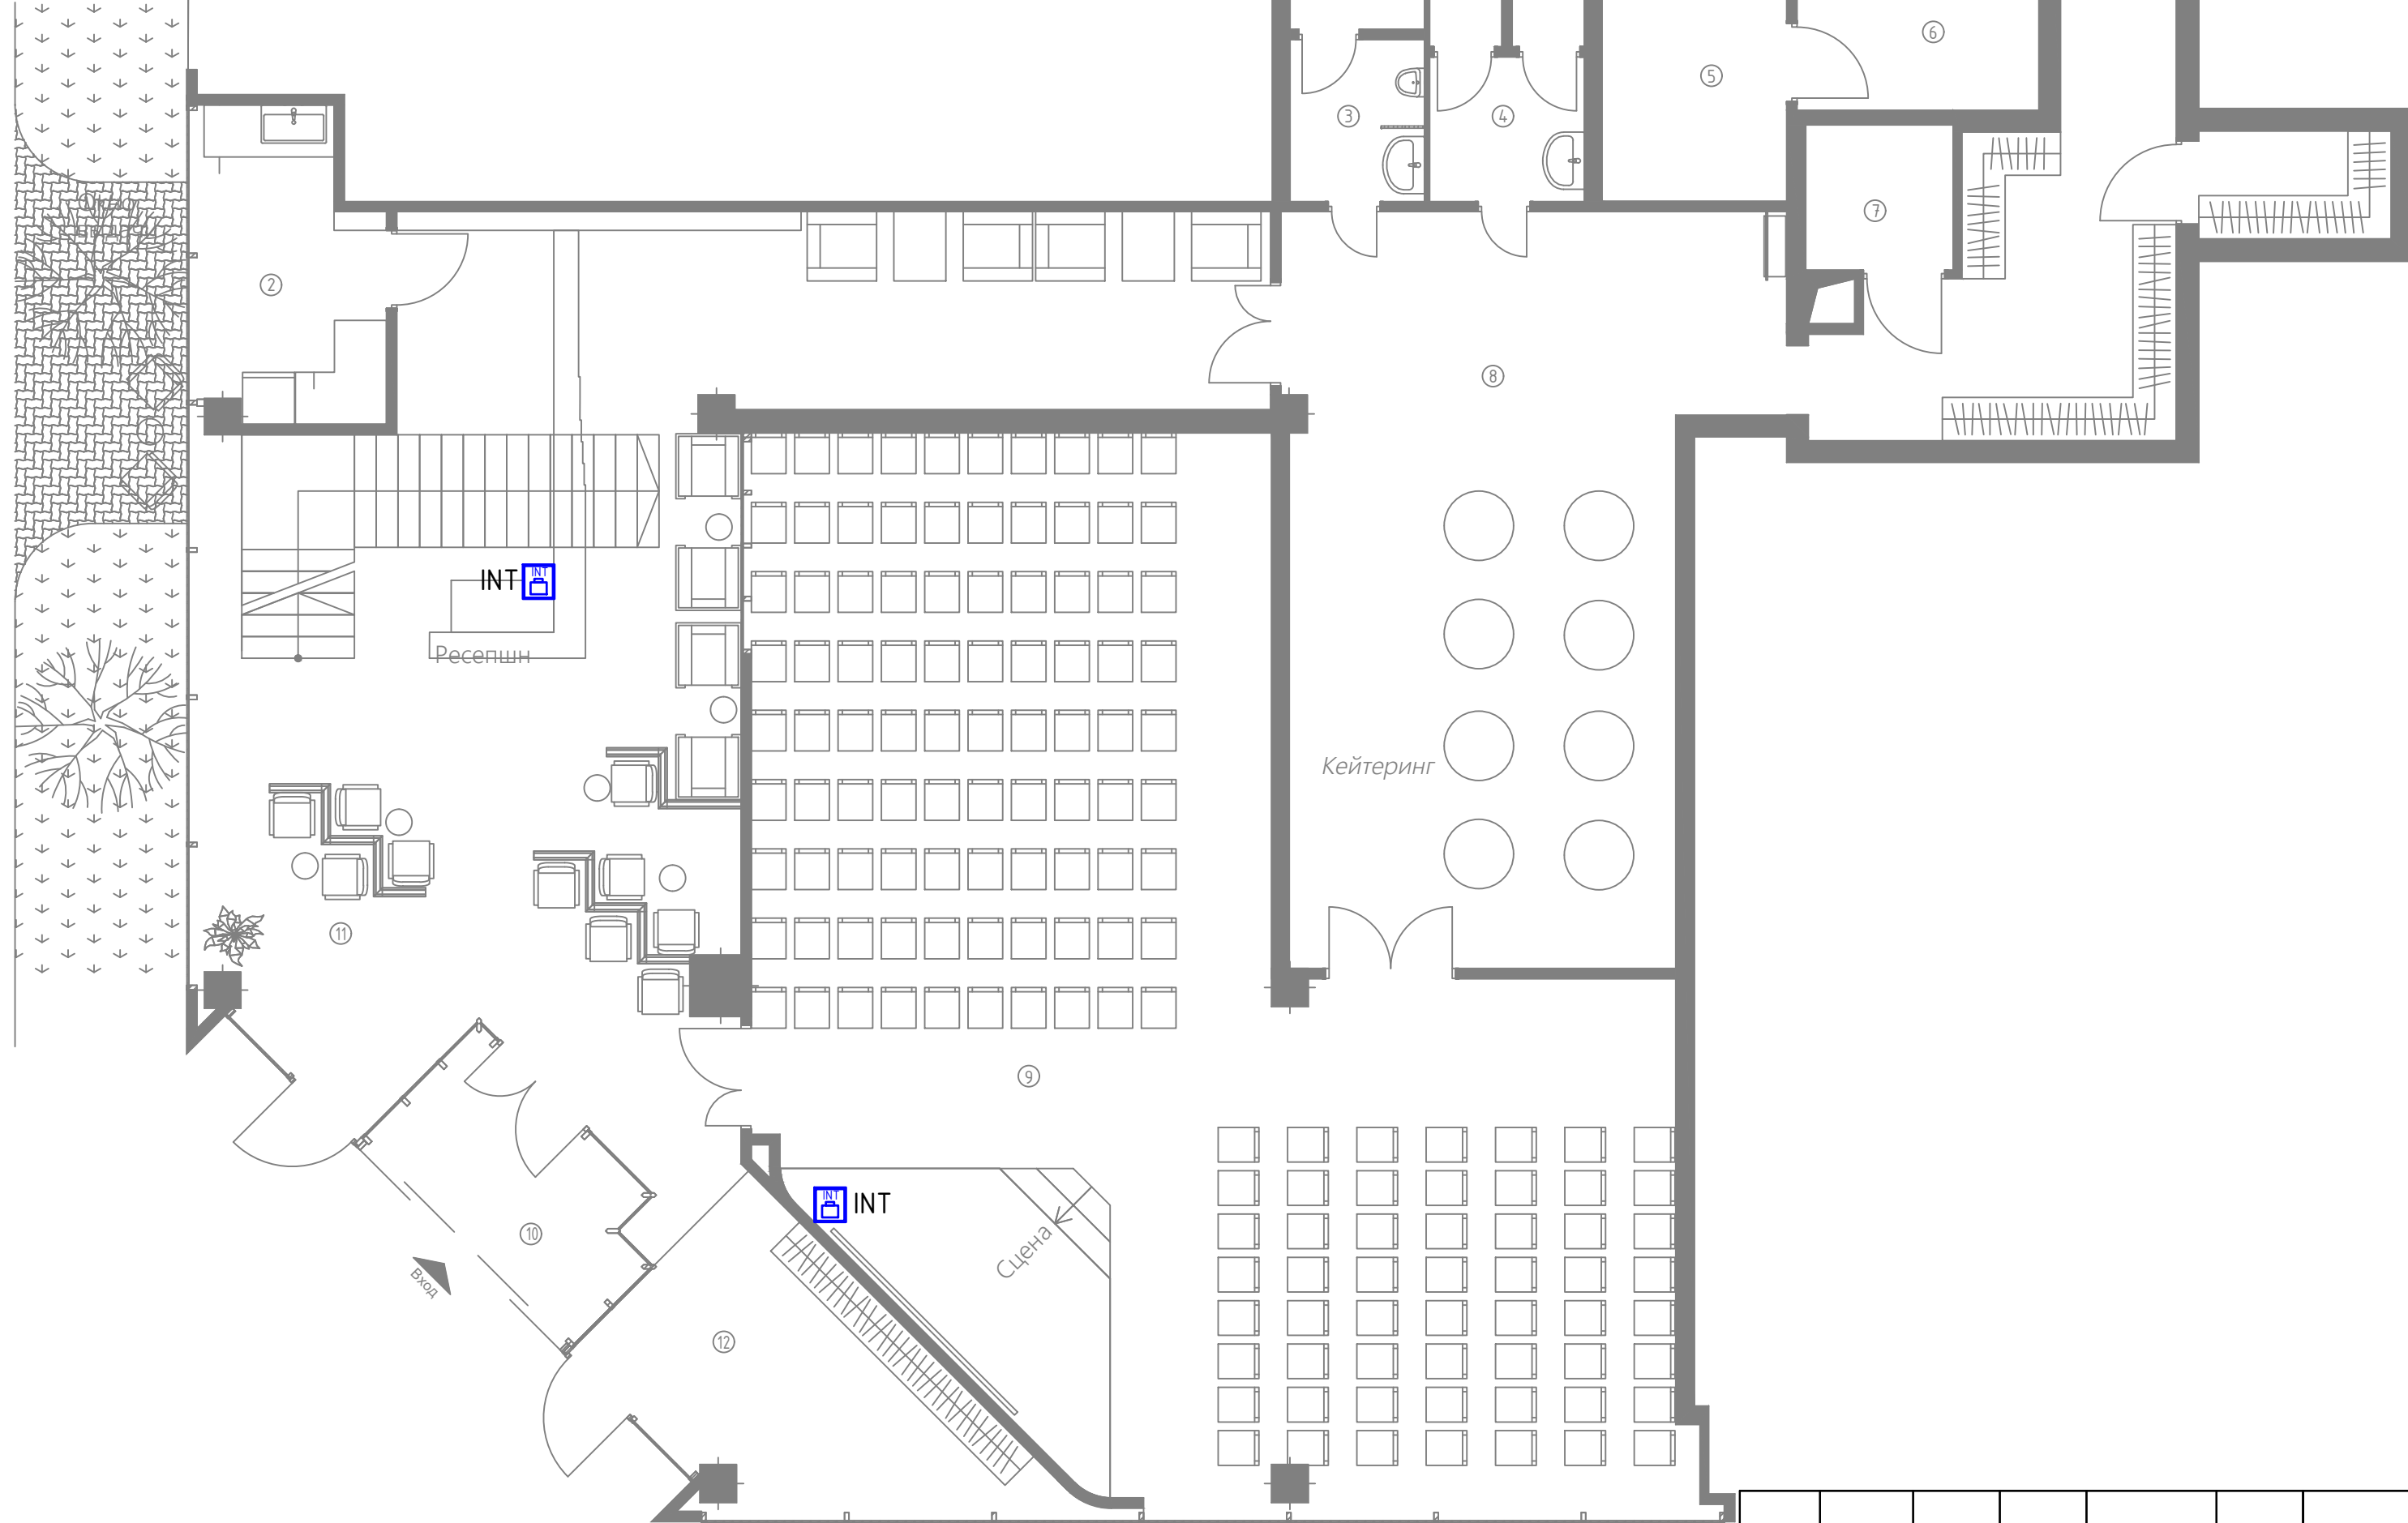

План первого этажа М1:100



Экспликация помещений

№ п/п	Наименование	Площадь, м.кв.
1	Коридор	18,43
2	Тех.зона кафе	7,11
3	Санузел	4,63
4	Санузел	5,34
5	Склад	6,35
6	КУИ	5,40
7	Эл.щитовая	2,85
8	Фойе	64,09
9	Лекторий на 146 мест	94,79
10	Тамбур	5,29
11	Вестибюль	72,12
12	Гардеробная	11,51

						СКС			
Разработал						СЛАБОТОЧНЫЕ СЕТИ	Стадия	Лист	Листов
Проверил							П	1	3
Утвердил									
Заказчик						План подвала на отм. -2,330. План интернет сети			

Условные графические обозначения		
УГО	Текст	Наименование
	SW	Коммутатор
	INT	Розетка информационная RJ-45

Согласовано

Взамен инв. №

Подн. у дана

Инв. № подл.



Экспликация помещений


№ п/п	Наименование	Площадь, м.кв.
1	Офис	62,83
2	Офис	17,03
3	Офис	50,76
4	Офис	25,33
5	Переговорная комната	30,90
6	Офис	32,57
7	Офис	29,33
8	Офис	59,30
9	Холл	186,08
10	Санузел	7,84
11	Релакс	9,60
12	Гардеробная	9,49
13	Офис	41,85
14	Санузел	5,52
15	Санузел	3,70
16	Офис	56,78
17	Библиотека	35,96
18	Офис	46,57
19	Офис	28,92
20	Офис с макрой точкой	19,03
21	КЧИ	1,90

СКУД

Условные графические обозначения		
УГО	Текст	Наименование
	SW	Коммутатор
	INT	Розетка информационная RJ-45

Изм.	Кол.уч.	Лист	№ док.	Подпись	Дата	СЛАБОТОЧНЫЕ СЕТИ			
Разработал									
Проверил									
Утвердил									
Заказчик									
План первого этажа на отм. +0,000 План интернет сети									
						Стадия	Лист	Листов	
						П	2	3	

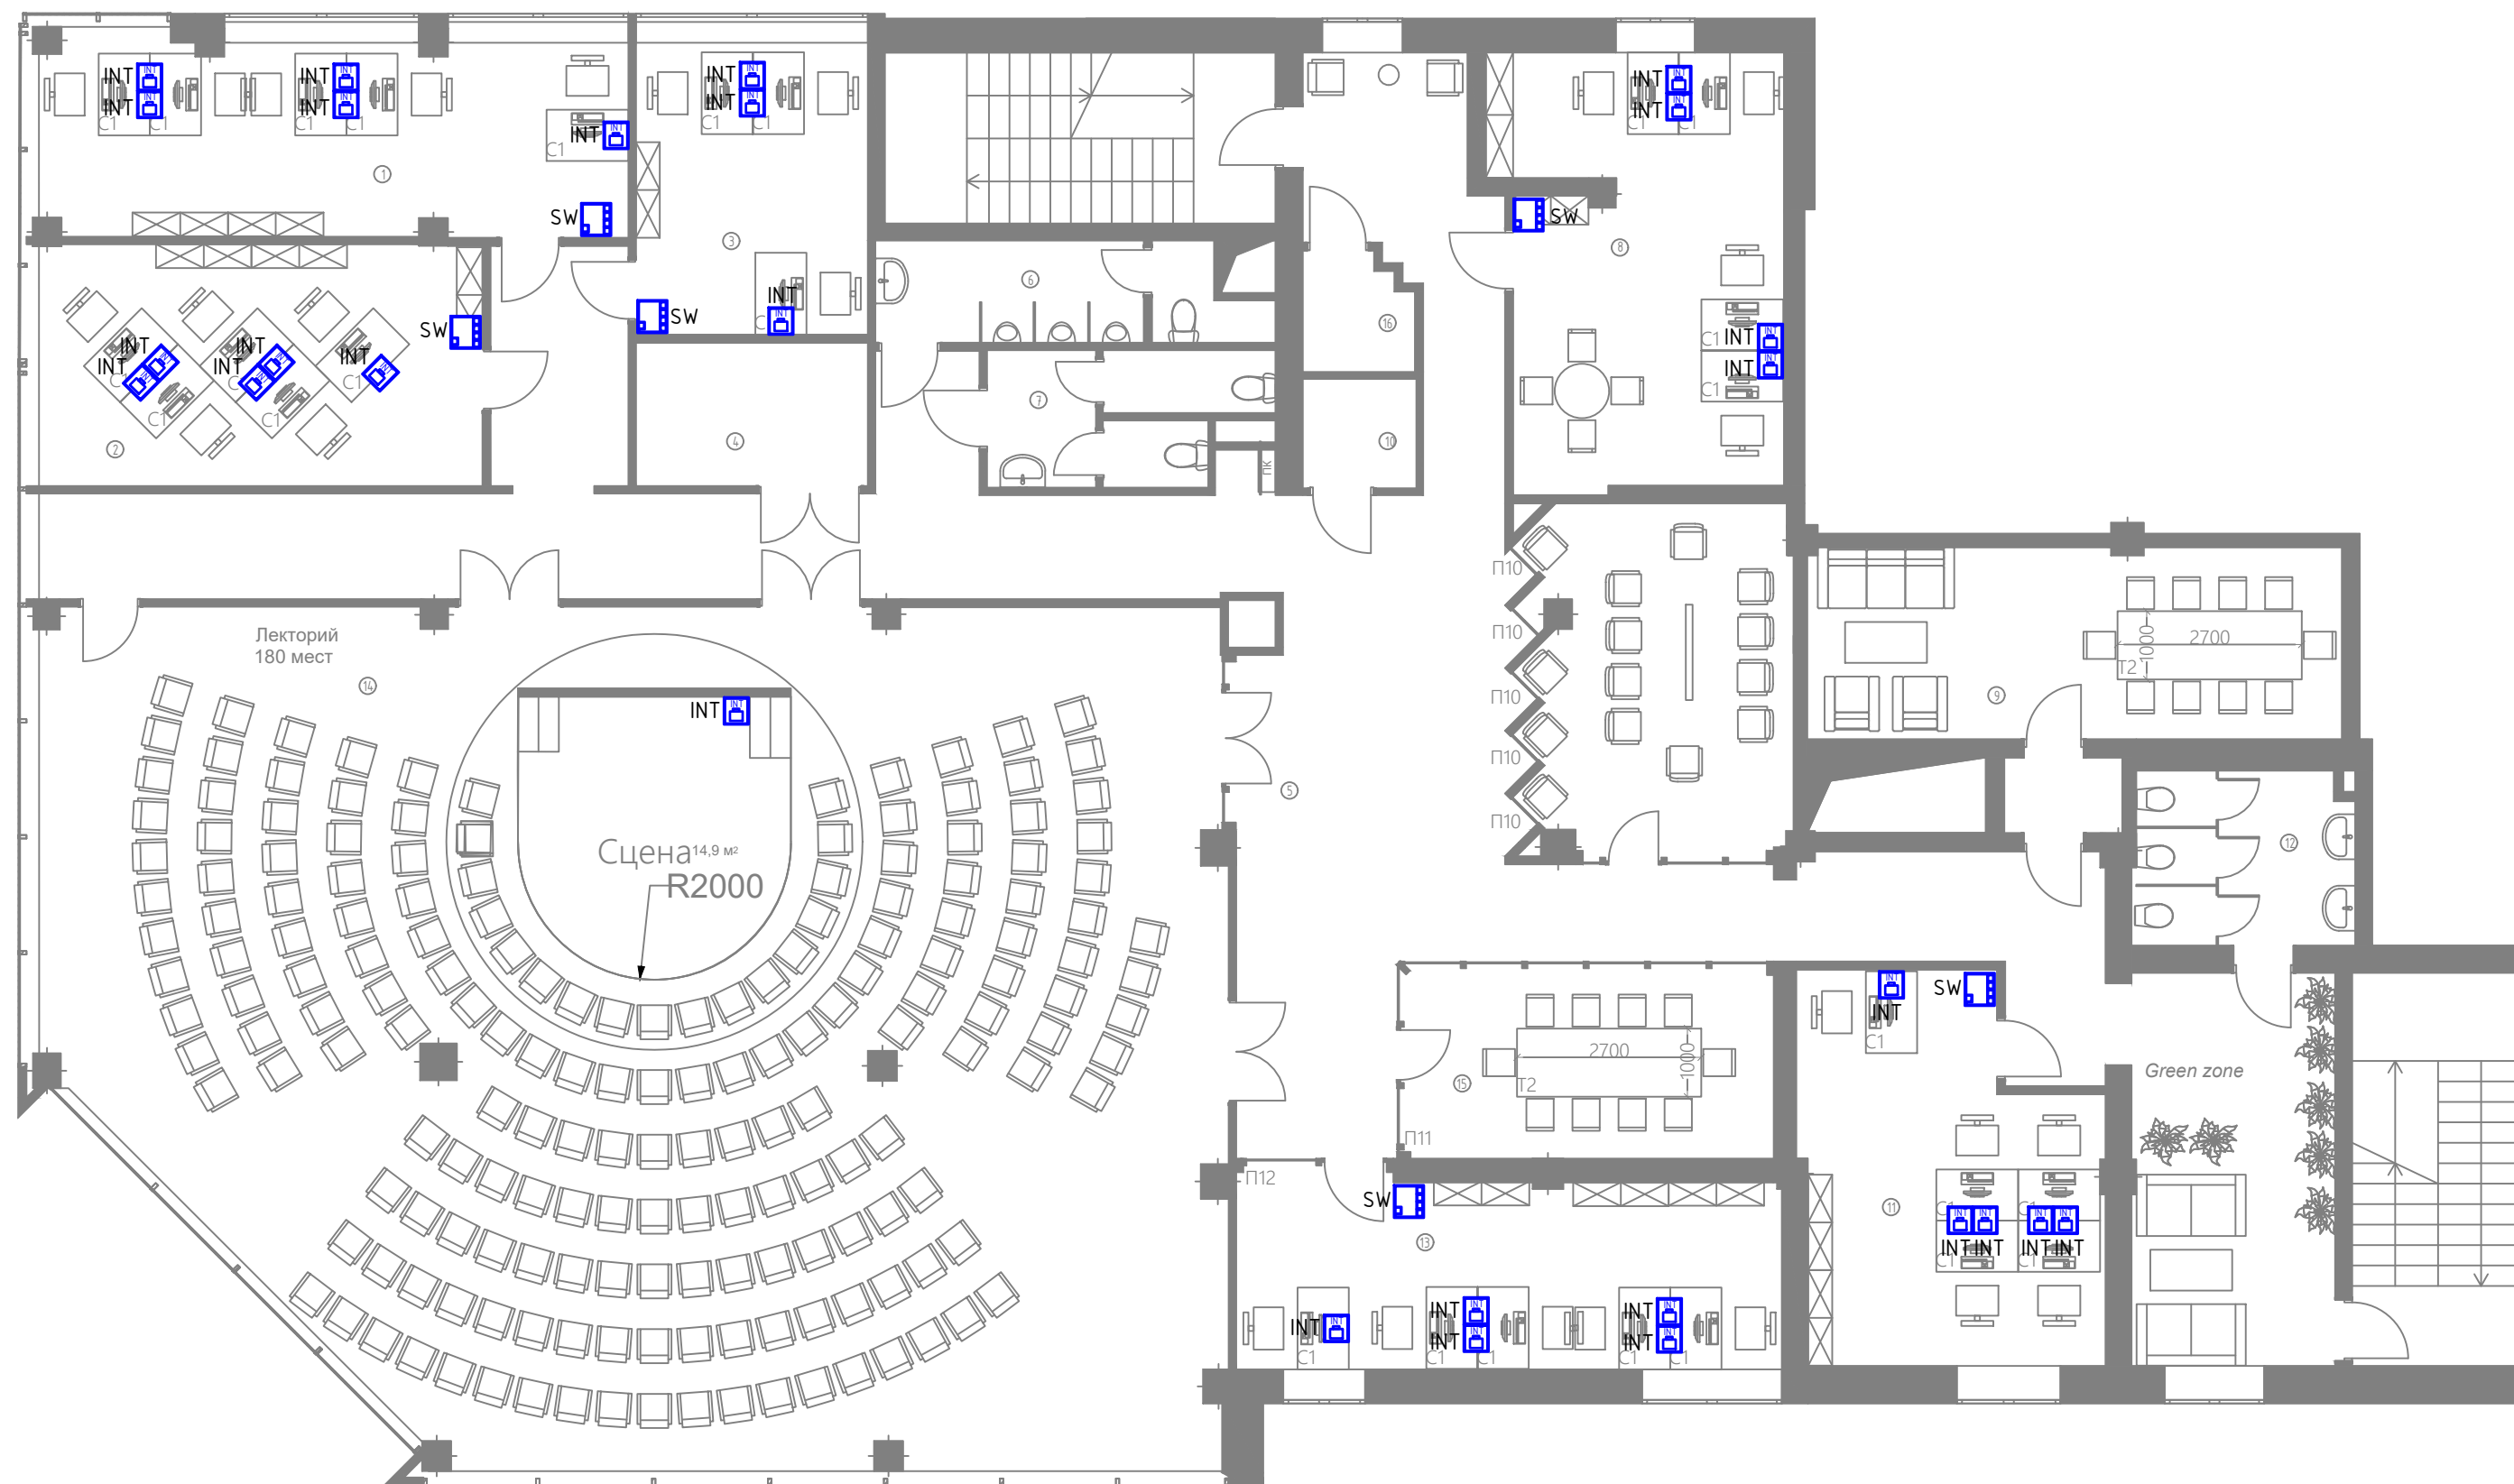

План третьего этажа М1:100



Экспликация помещений

№ п/п	Наименование	Площадь, м.кв.
1	Офис	25,35
2	Офис	23,72
3	Офис	14,56
4	Склад	7,14
5	Холл	142,19
6	Санузел	7,07
7	Санузел	7,83
8	Офис	25,73
9	Переговорная	21,97
10	Эл. щитовая	2,67
11	Офис	22,93
12	Санузел	8,40
13	Офис	22,43
14	Конференц-зал	204,60
15	Переговорная	15,24
16	КЧУ	2,66

						СКС			
Изм.	Кол.уч.	Лист	№ док	Подпись	Дата	СЛАБОТОЧНЫЕ СЕТИ	Стадия	Лист	Листов
Разработал							П	3	3
Проверил									
Утвердил									
Заказчик									
						План второго этажа на отм. +2,900. План интернет сети			


Условные графические обозначения		
УГО	Текст	Наименование
	SW	Коммутатор
	INT	Розетка информационная RJ-45

Копировал

Согласовано

Инв. №	подл. и дат	замен	ин. №
--------	-------------	-------	-------

План первого этажа М1:100

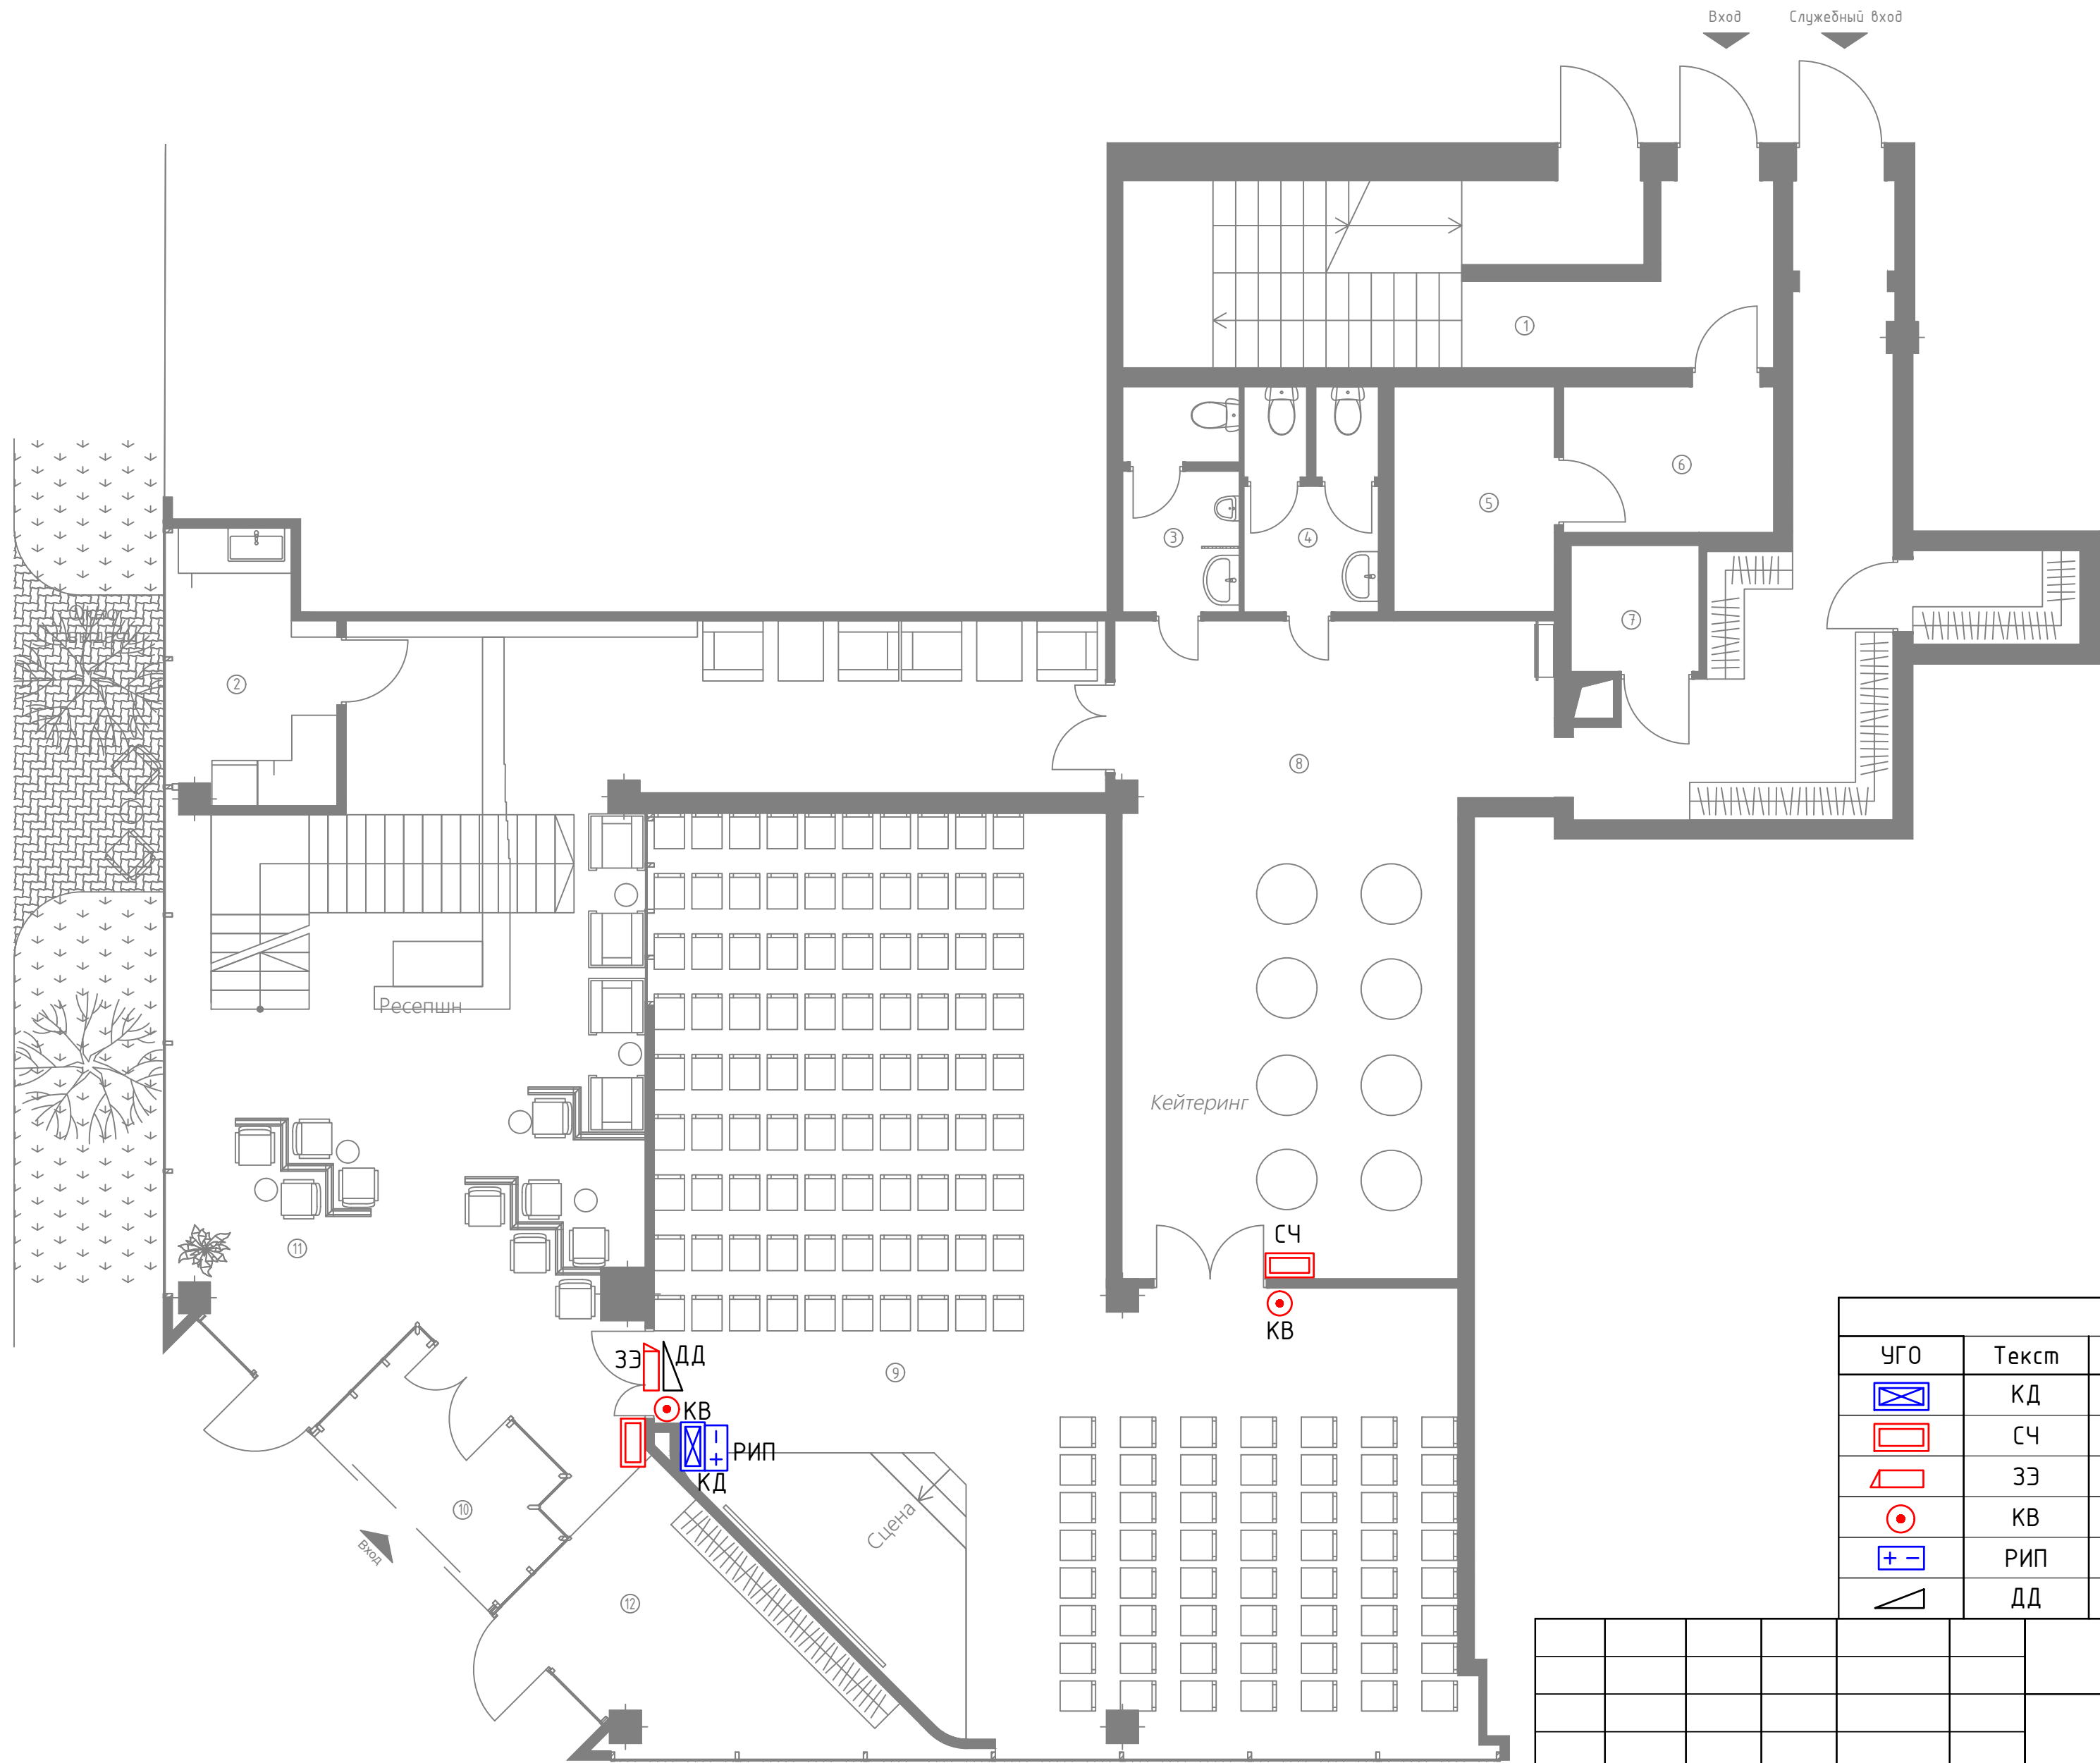

Экспликация помещений

№ п/п	Наименование	Площадь, м.кв.
1	Коридор	18,43
2	Тех.зона кафе	7,11
3	Санузел	4,63
4	Санузел	5,34
5	Склад	6,35
6	КЧИ	5,40
7	Эл.щитовая	2,85
8	Фойе	64,09
9	Лекторий на 146 мест	94,79
10	Тамбур	5,29
11	Вестибюль	72,12
12	Гардеробная	11,51

Условные графические обозначения

УГО	Текст	Наименование
	КД	Контроллер доступа
	СЧ	Считыватель бесконтактный
	ЗЗ	Замок электромагнитный
	КВ	Сенсорная кнопка выхода
	РИП	Резервный источник питания
	ДД	Дверной доводчик

СКУД

СЛАБОТОЧНЫЕ СЕТИ

Стадия	Лист	Листов
П	1	3

План подвала на отм. -2,330.
Система контроля и управления доступом

Согласовано

Взамен инв. №

Подп. и дата

Инв. № подл.

План второго этажа М1:100



Экспликация помещений

№ п/п	Наименование	Площадь, м.кв.
1	Офис	62,83
2	Офис	17,03
3	Офис	50,76
4	Офис	25,33
5	Переговорная комната	30,90
6	Офис	32,57
7	Офис	29,33
8	Офис	59,30
9	Холл	186,08
10	Санузел	7,84
11	Релакс	9,60
12	Гардеробная	9,49
13	Офис	41,85
14	Санузел	5,52
15	Санузел	3,70
16	Офис	56,78
17	Библиотека	35,96
18	Офис	46,57
19	Офис	28,92
20	Офис с макрой точкой	19,03
21	КЧИ	1,90

СКУД

Условные графические обозначения		
УГО	Текст	Наименование
	КД	Контроллер доступа
	СЧ	Считыватель бесконтактный
	ЗЗ	Замок электромагнитный
	КВ	Сенсорная кнопка выхода
	РИП	Резервный источник питания
	ДД	Дверной доводчик


Изм.	Кол.уч.	Лист	№ док.	Подпись	Дата
Разработал					
Проверил					
Утвердил					
Заказчик					

СЛАБОТОЧНЫЕ СЕТИ


План первого этажа на отм. +0,000
Система контроля и управления доступом

Стадия	Лист	Листов
П	2	3

Копировал

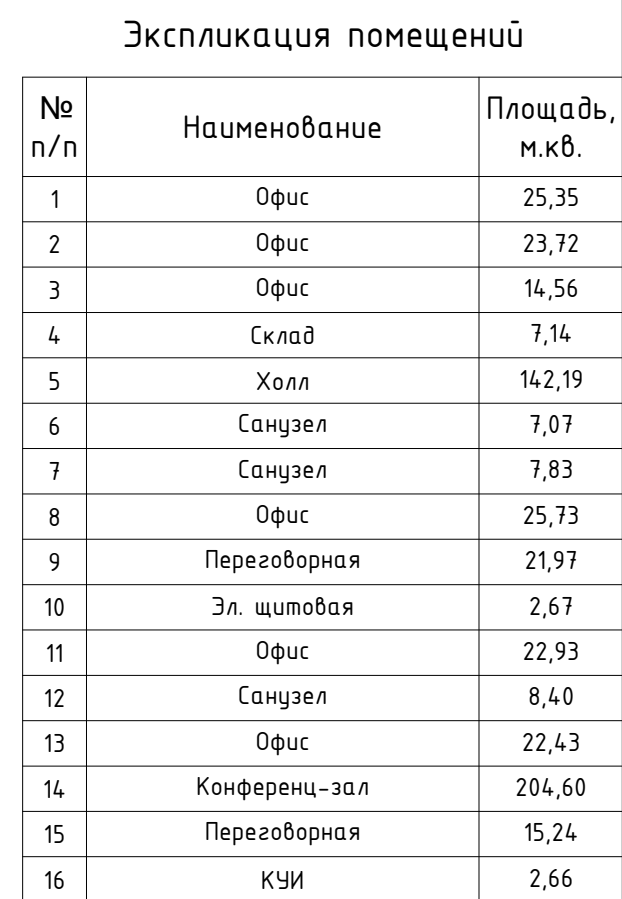


Копировал

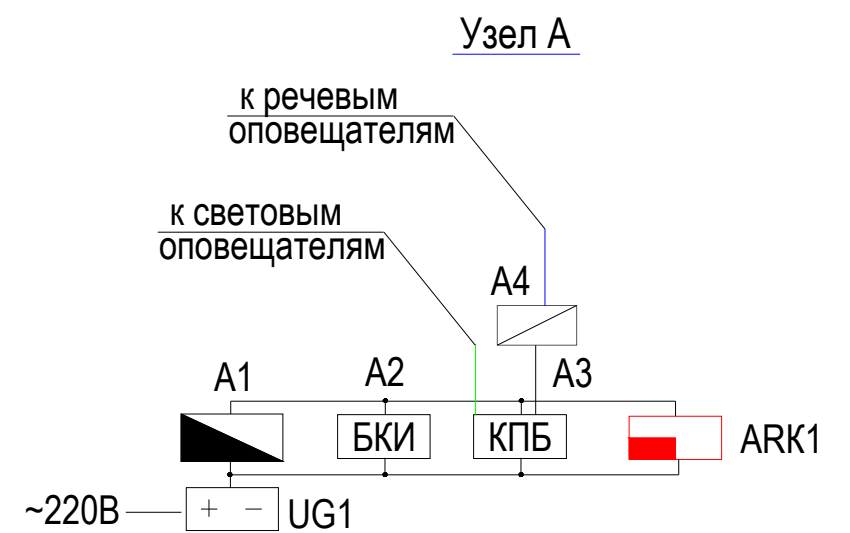


						Листов

Инов. № подл.	Подпись и дата	Взам. инв. №


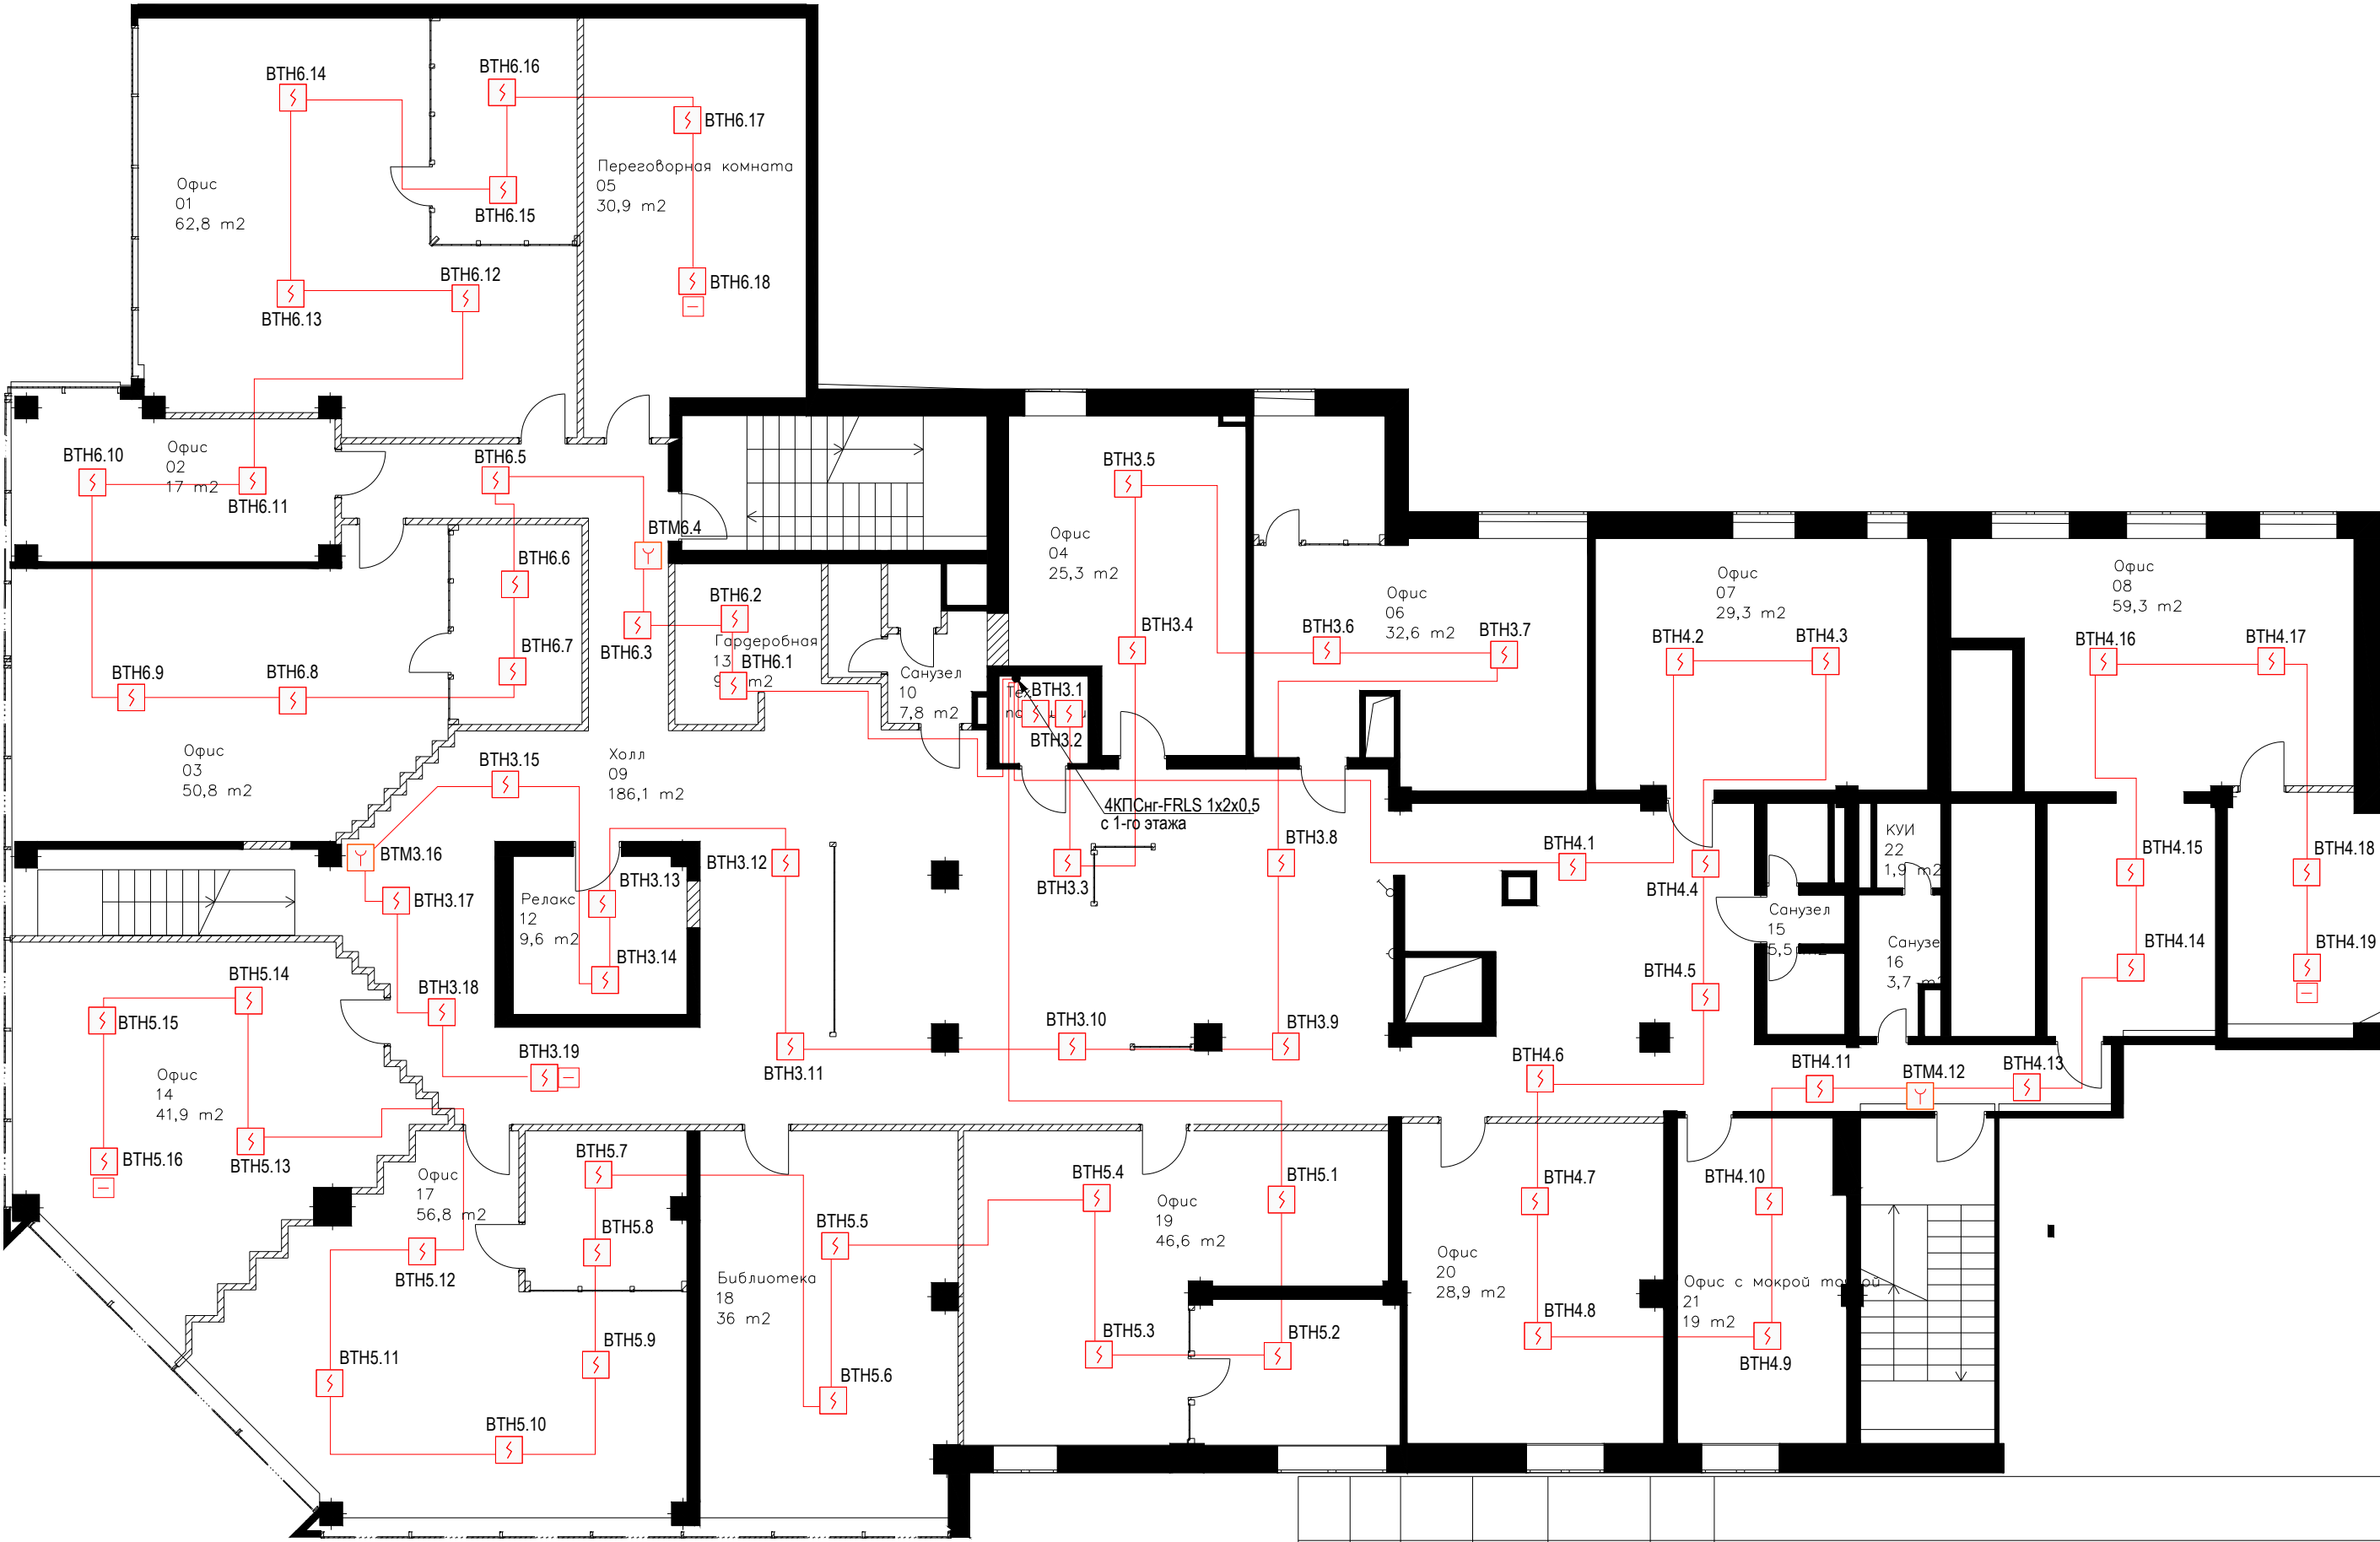


											Листов				

Инов. № подл.	Подпись и дата	Взам. инв. №

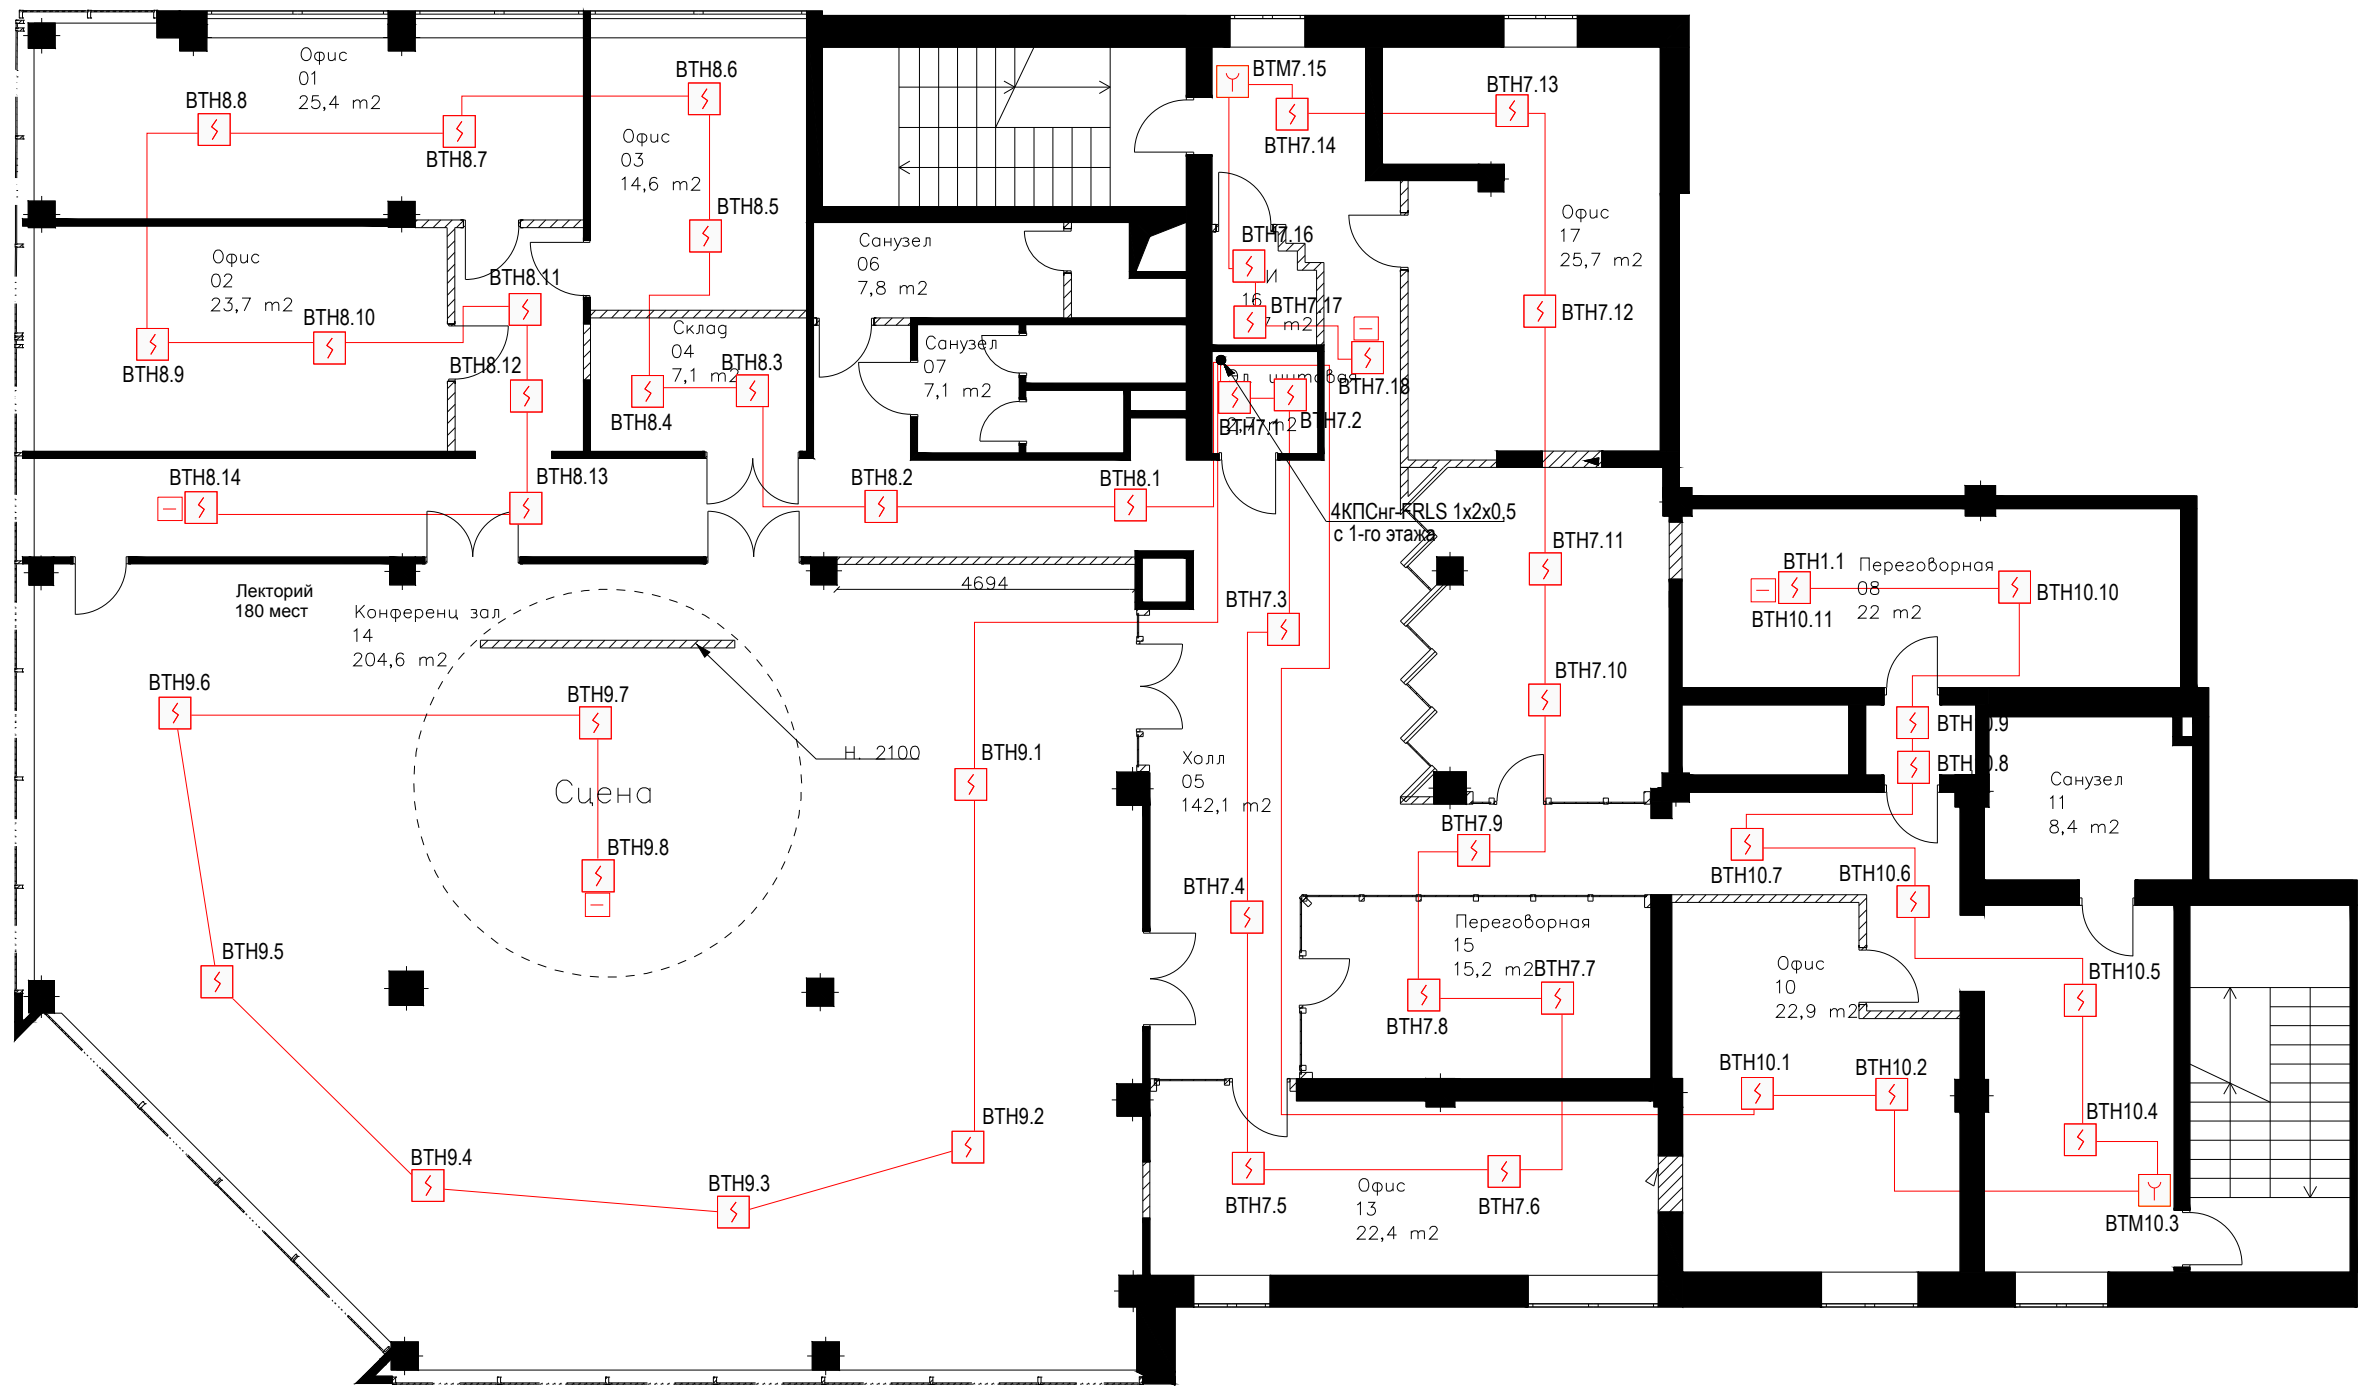

Инв. № подл.	Подпись и дата	Взам. инв. №

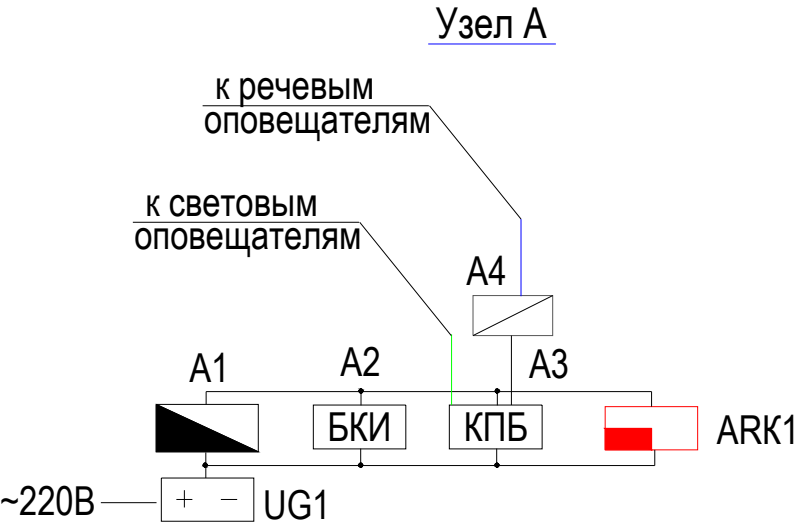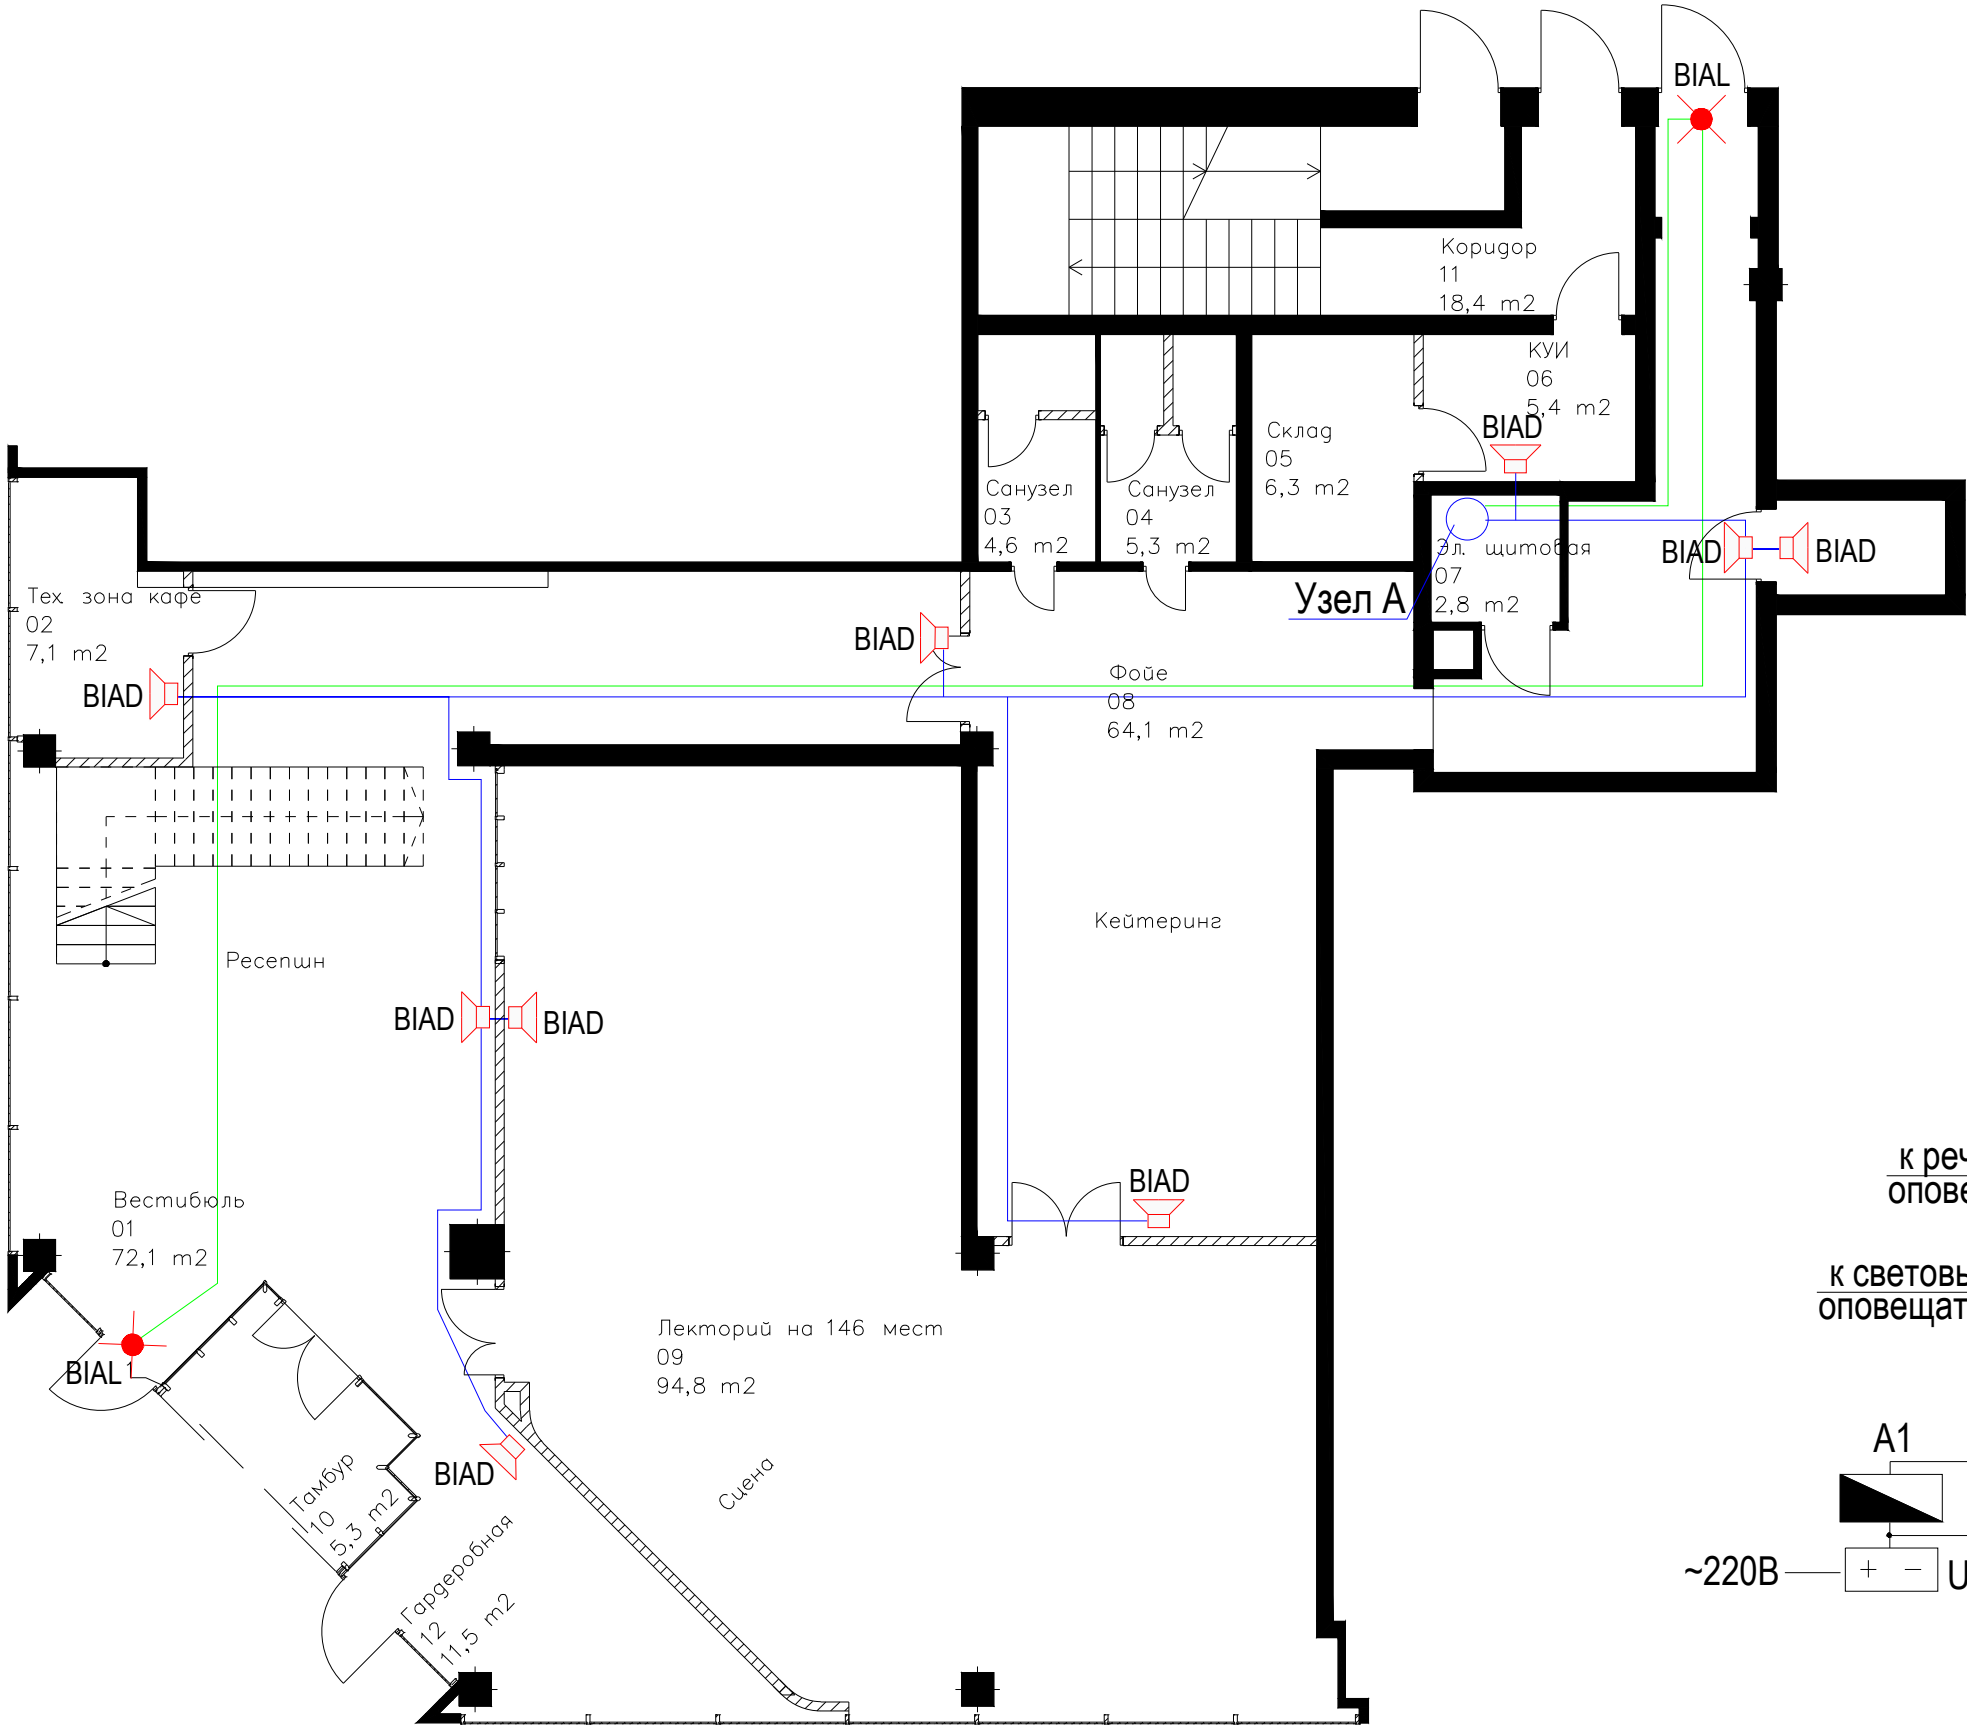

Инва. № подл.	Подпись и дата	Взам. инв. №

