






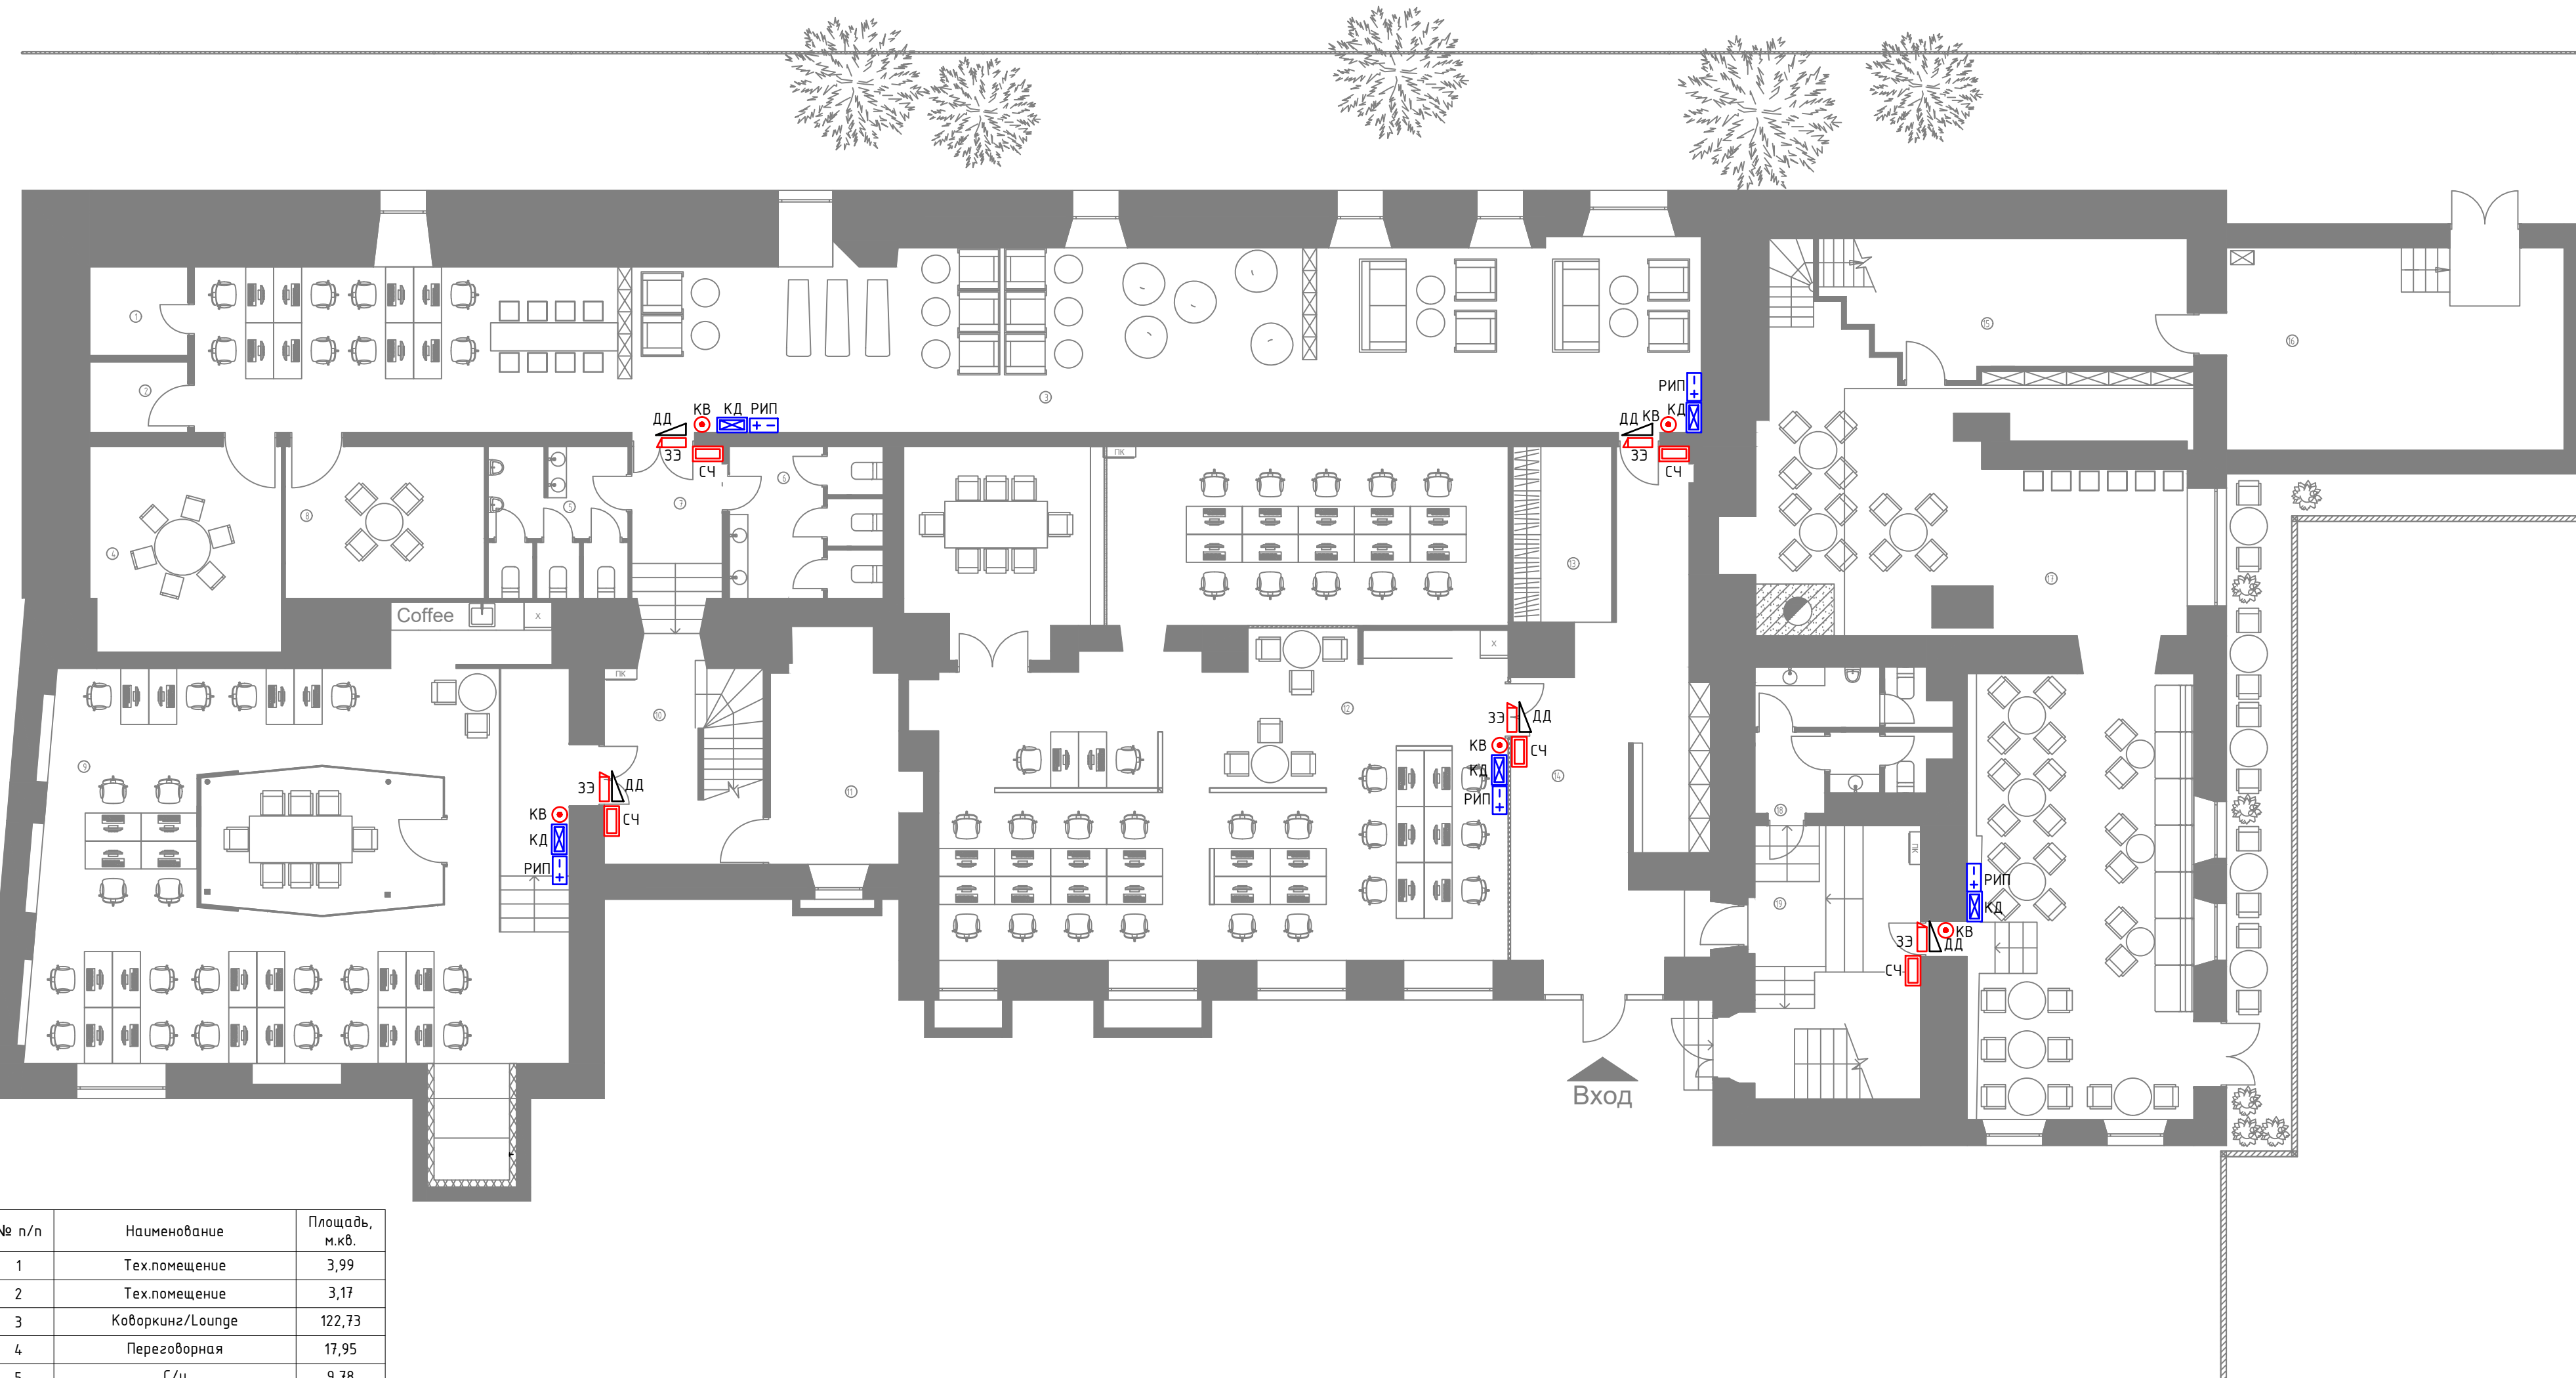

План подвала М1:100





№ п/п	Наименование	Площадь, м.кв.
1	Тех.помещение	3,99
2	Тех.помещение	3,17
3	Коворкинг/Lounge	122,73
4	Переговорная	17,95
5	С/у	9,78
6	С/у	10,76
7	Коридор	7,34
8	Переговорная	13,92
9	Офис	102,80
10	Лестница	15,15
11	Склад	13,56
12	Офис	132,85
13	Гардероб	7,99
14	Холл	34,89
15	Кафе/кухня	20,75
16	Котельная	31,42
17	Кафе	103,18
18	С/у	10,49
19	Лестница	21,80

Условные графические обозначения		
УГО	Текст	Наименование
	КД	Контроллер доступа
	СЧ	Считыватель бесконтактный
	ЗЭ	Замок электромагнитный
	КВ	Сенсорная кнопка выхода
	РИП	Резервный источник питания
	ДД	Дверной доводчик

						СКУД			
						МФЦ "Дeworkасу" по адресу: Большой Саввинский переулок, д. 8, стр.1			
Изм.	Колуч.	Лист	№вок	Подпись	Дата	СЛАБОТОЧНЫЕ СЕТИ	Стадия	Лист	Листов
	Разработал	Макаров Е.В.					п	1	3
	Проверил	Пуртова В.Г.							
	Утвердил								
	Заказчик								
						План подвала на опм. -2,330. Система контроля и управления доступом	ИП Пуртова		

План первого этажа М1:100

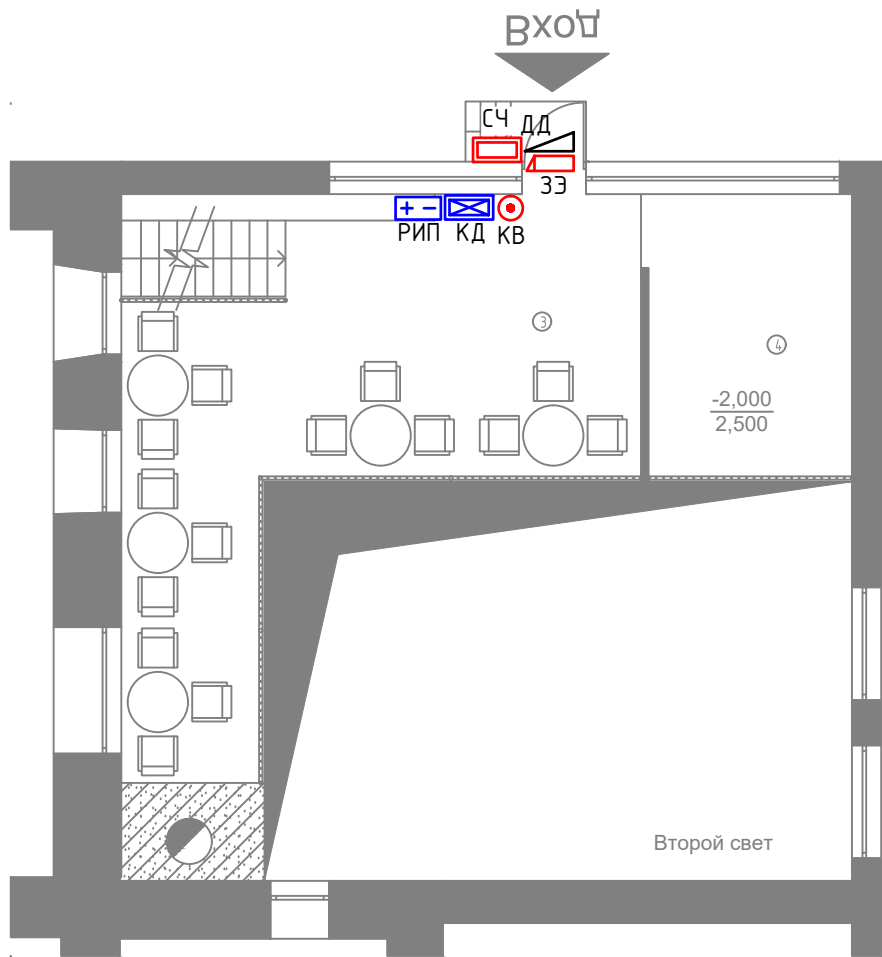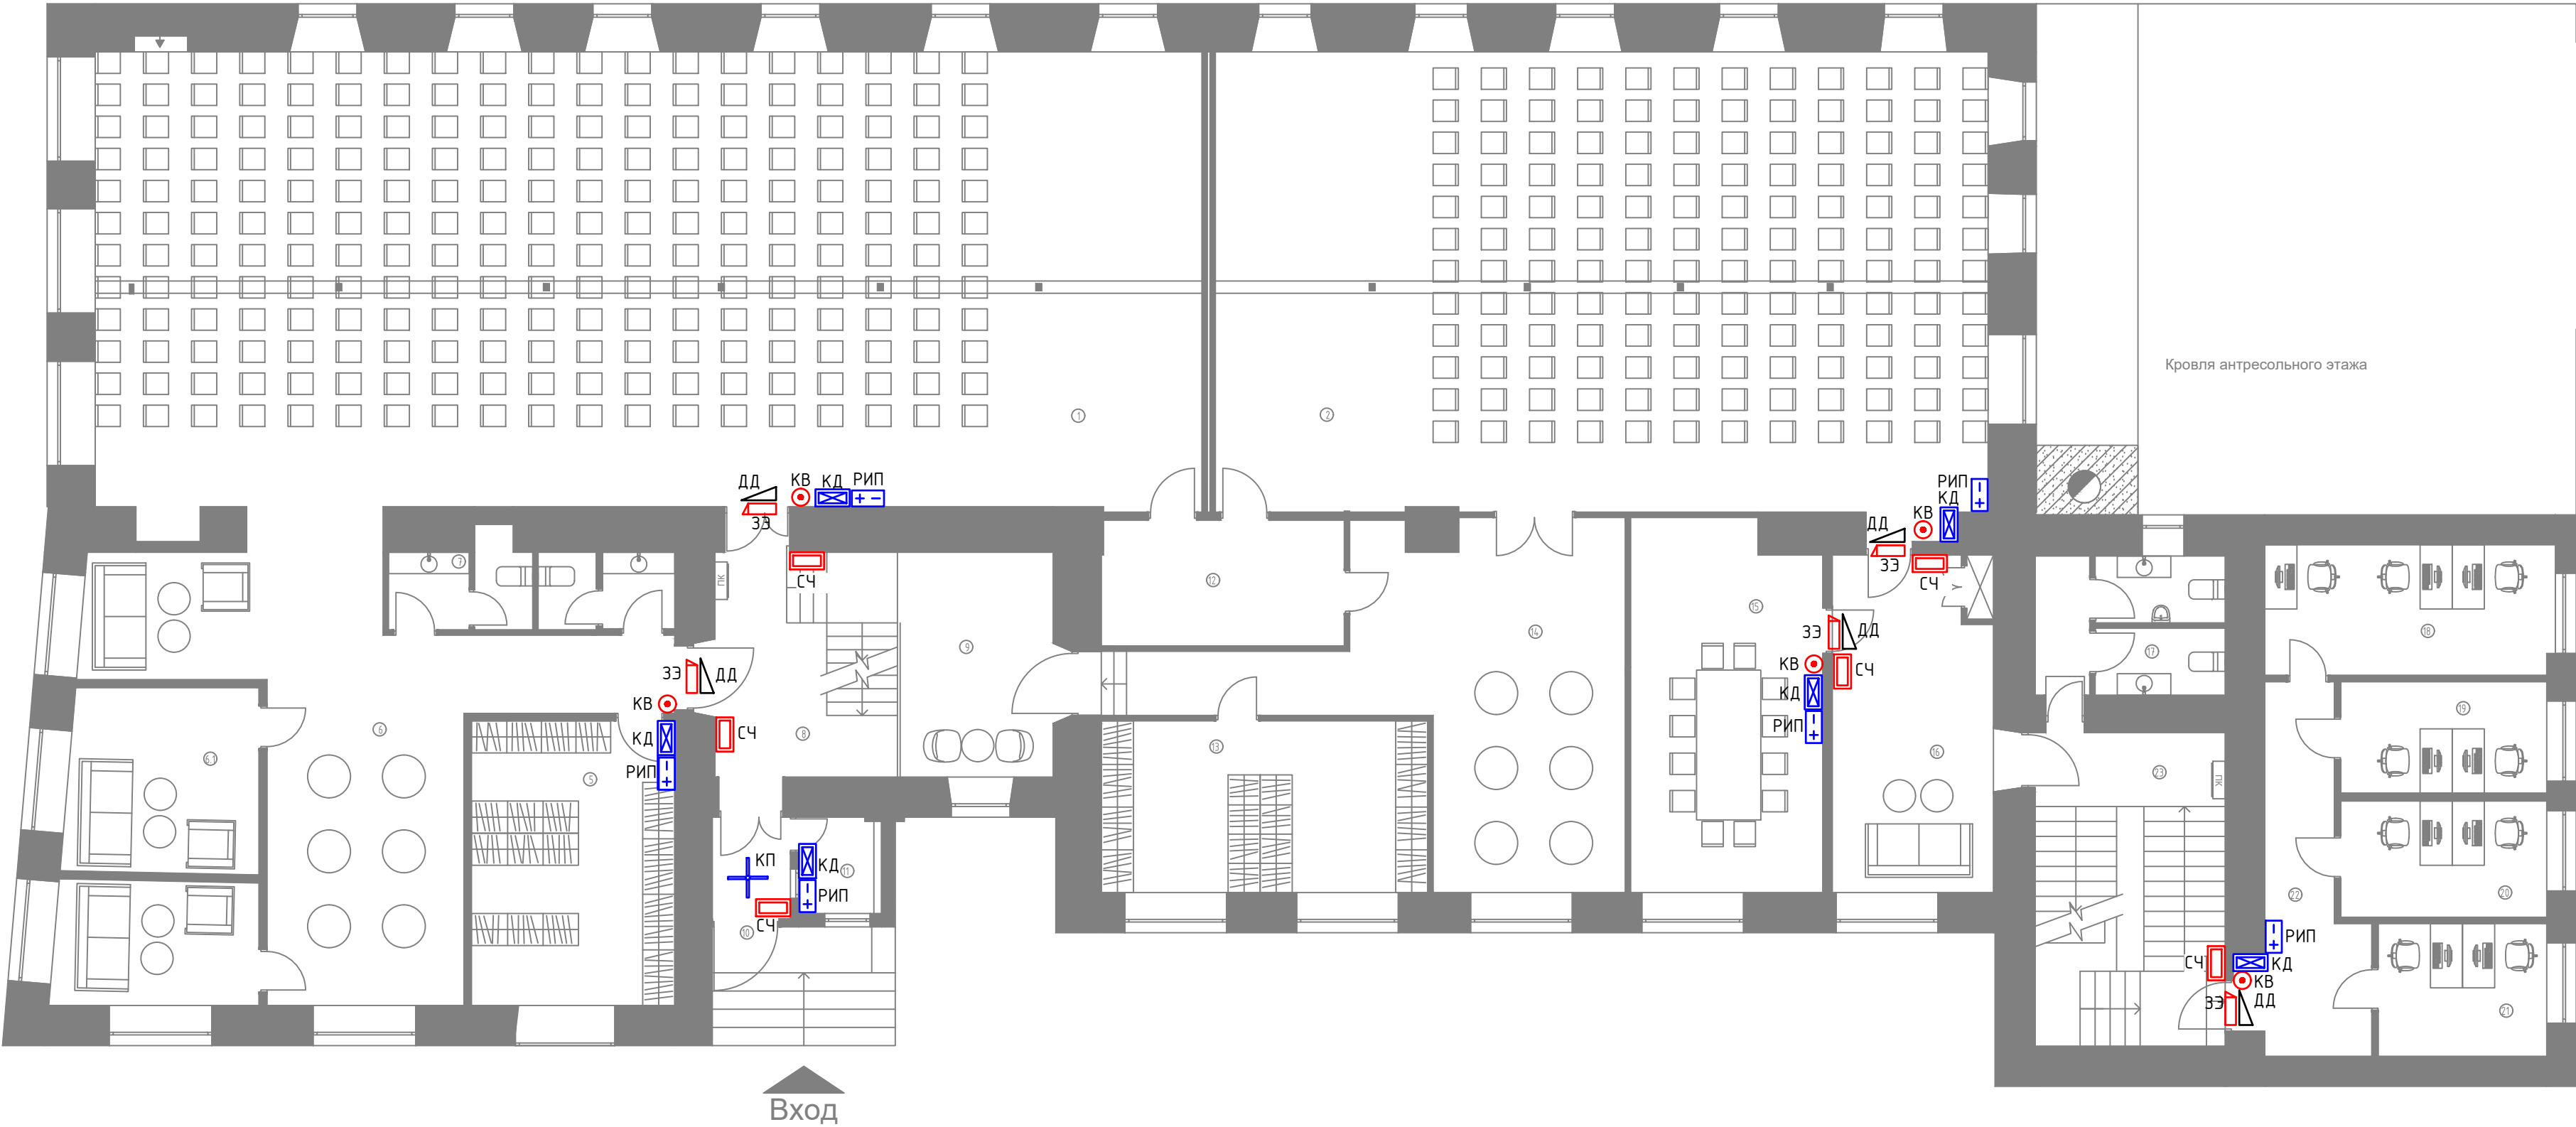


Условные графические обозначения		
УГО	Текст	Наименование
	КД	Контроллер доступа
	СЧ	Считыватель бесконтактный
	ЗЭ	Замок электромагнитный
	КВ	Сенсорная кнопка выхода
	РИП	Резервный источник питания
	ДД	Дверной доводчик
	КП	Турникет

№ п/п	Наименование	Площадь, м.кв.
1	Лекторий на 228 мест	175,88
2	Лекторий на 144 места	124,97
3	Кафе/антресоль	31,76
4	Кафе/гардероб	10,41
5	Гардероб	20,22
6	Холл/кейтеринг	42,82
6.1	Lounge/кейтеринг	21,29
7	С/у	7,27
8	Лестница	14,32
9	Холл	12,22
10	Тамбур	2,77
11	Охрана	2,77
12	Склад	10,73
13	Гардероб	19,58
14	Холл/кейтеринг	35,71
15	Переговорная	24,32
16	Холл	18,99
17	С/у	9,23
18	Офис	13,18
19	Офис	8,01
20	Офис	8,35
21	Офис	7,81
22	Коридор	11,69
23	Лестница	20,80

						СКУД			
						МФЦ "Deworkasy" по адресу: Большой Саввинский переулок, д. 8, стр.1			
Изм. Кол.уч.	Лист	№ док	Подпись	Дата	СЛАБОТОЧНЫЕ СЕТИ	Стадия	Лист	Листов	
Разработал	Макаров Е.В.					п	2	3	
Проверил	Пуртова В.Г.								
Утвердил									
Заказчик									
					План первого этажа на отм. +0,000 Система контроля и управления доступом	ИП Пуртова			

Изм.	Кол.уч.	Лист	№ док	Подпись	Дата
Разработал	Макаров Е.В.				
Проверил	Пуртова В.Г.				
Утвердил					
Заказчик					

План второго этажа М1:100

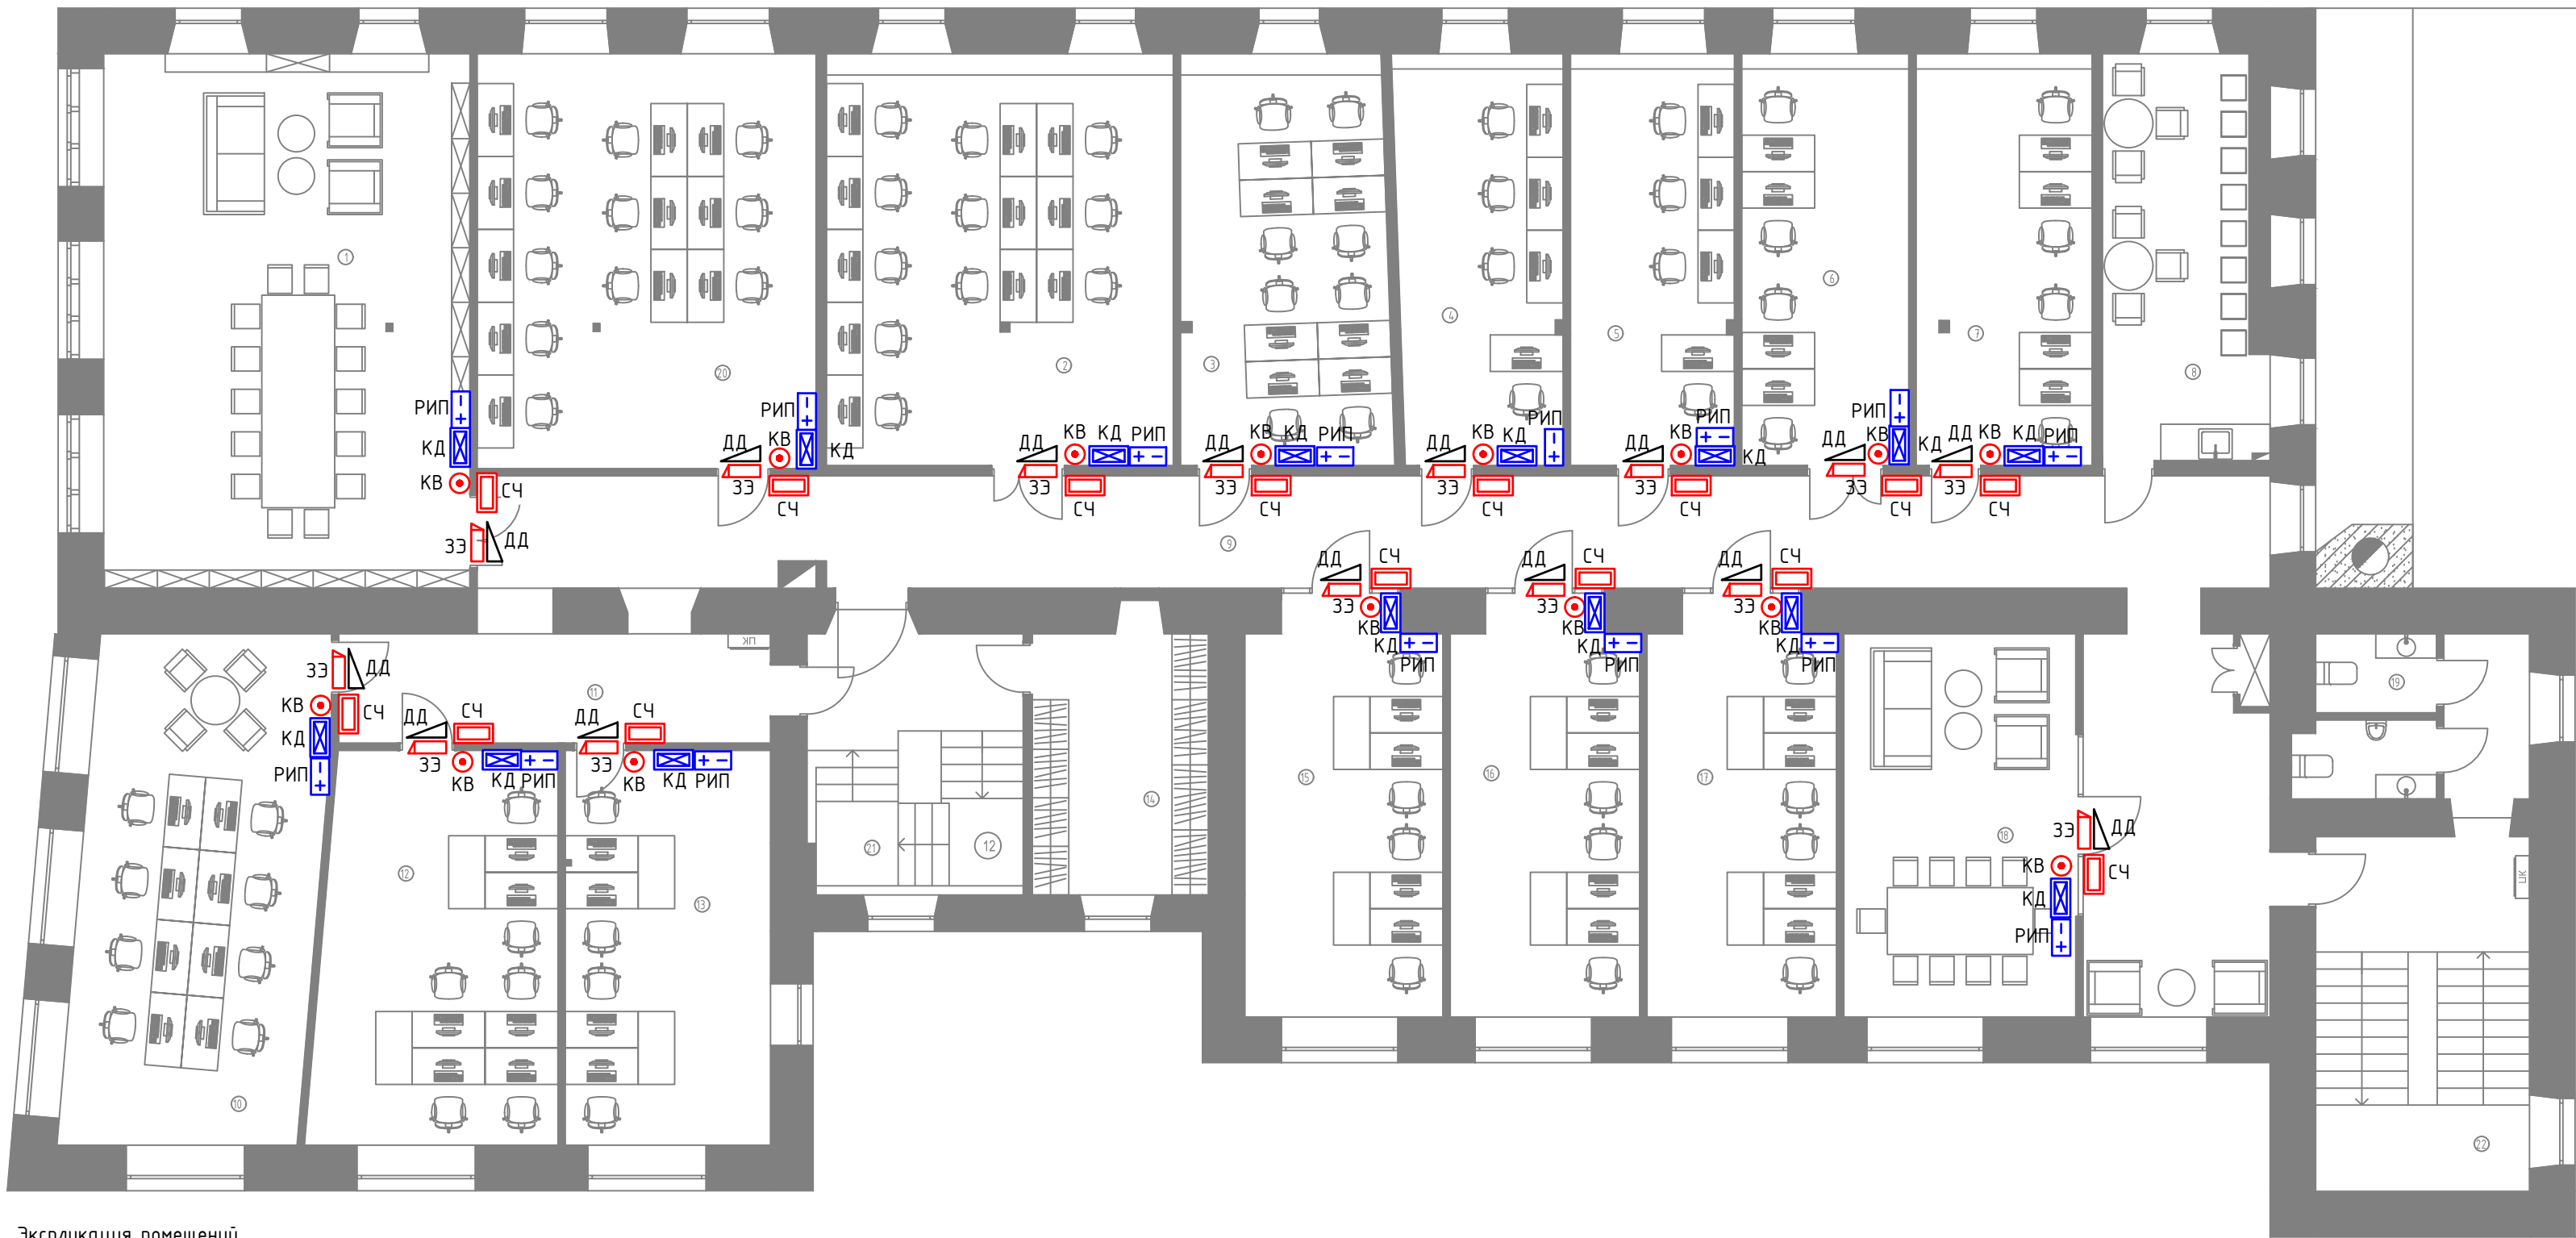



Экспликация помещений

№ п/п	Наименование	Площадь, м.кв.
1	Библиотека	53,05
2	Офис	38,69
3	Офис	23,12
4	Офис	18,37
5	Офис	18,27
6	Офис	18,65
7	Офис	19,63
8	Кухня	18,43
9	Коридор	74,91
10	Офис	33,16
11	Коридор	12,80
12	Офис	25,33
13	Офис	21,96
14	Гардероб	12,87
15	Офис	20,57
16	Офис	19,69
17	Офис	19,69
18	Переговорная	24,10
19	С/у	10,01
20	Офис	38,10
21	Лестница	15,18
22	Лестница	20,85

Условные графические обозначения		
УГО	Текст	Наименование
	КД	Контроллер доступа
	СЧ	Считыватель бесконтактный
	ЗЗ	Замок электромагнитный
	КВ	Сенсорная кнопка выхода
	РИП	Резервный источник питания
	ДД	Дверной доводчик

						СКУД			
						МФЦ "Deworkasy" по адресу: Большой Саввинский переулок, д. 8, стр.1			
Изм. Кол.уч.	Лист	№ док	Подпись	Дата		СЛАБОТОЧНЫЕ СЕТИ	Стадия	Лист	Листов
Разработал	Макаров Е.В.						П	3	3
Проверил	Пуртова В.Г.								
Утвердил									
Заказчик									
						План второго этажа на отм. +2,900. Система контроля и управления доступом	ИП Пуртова		

План подвала М1:100

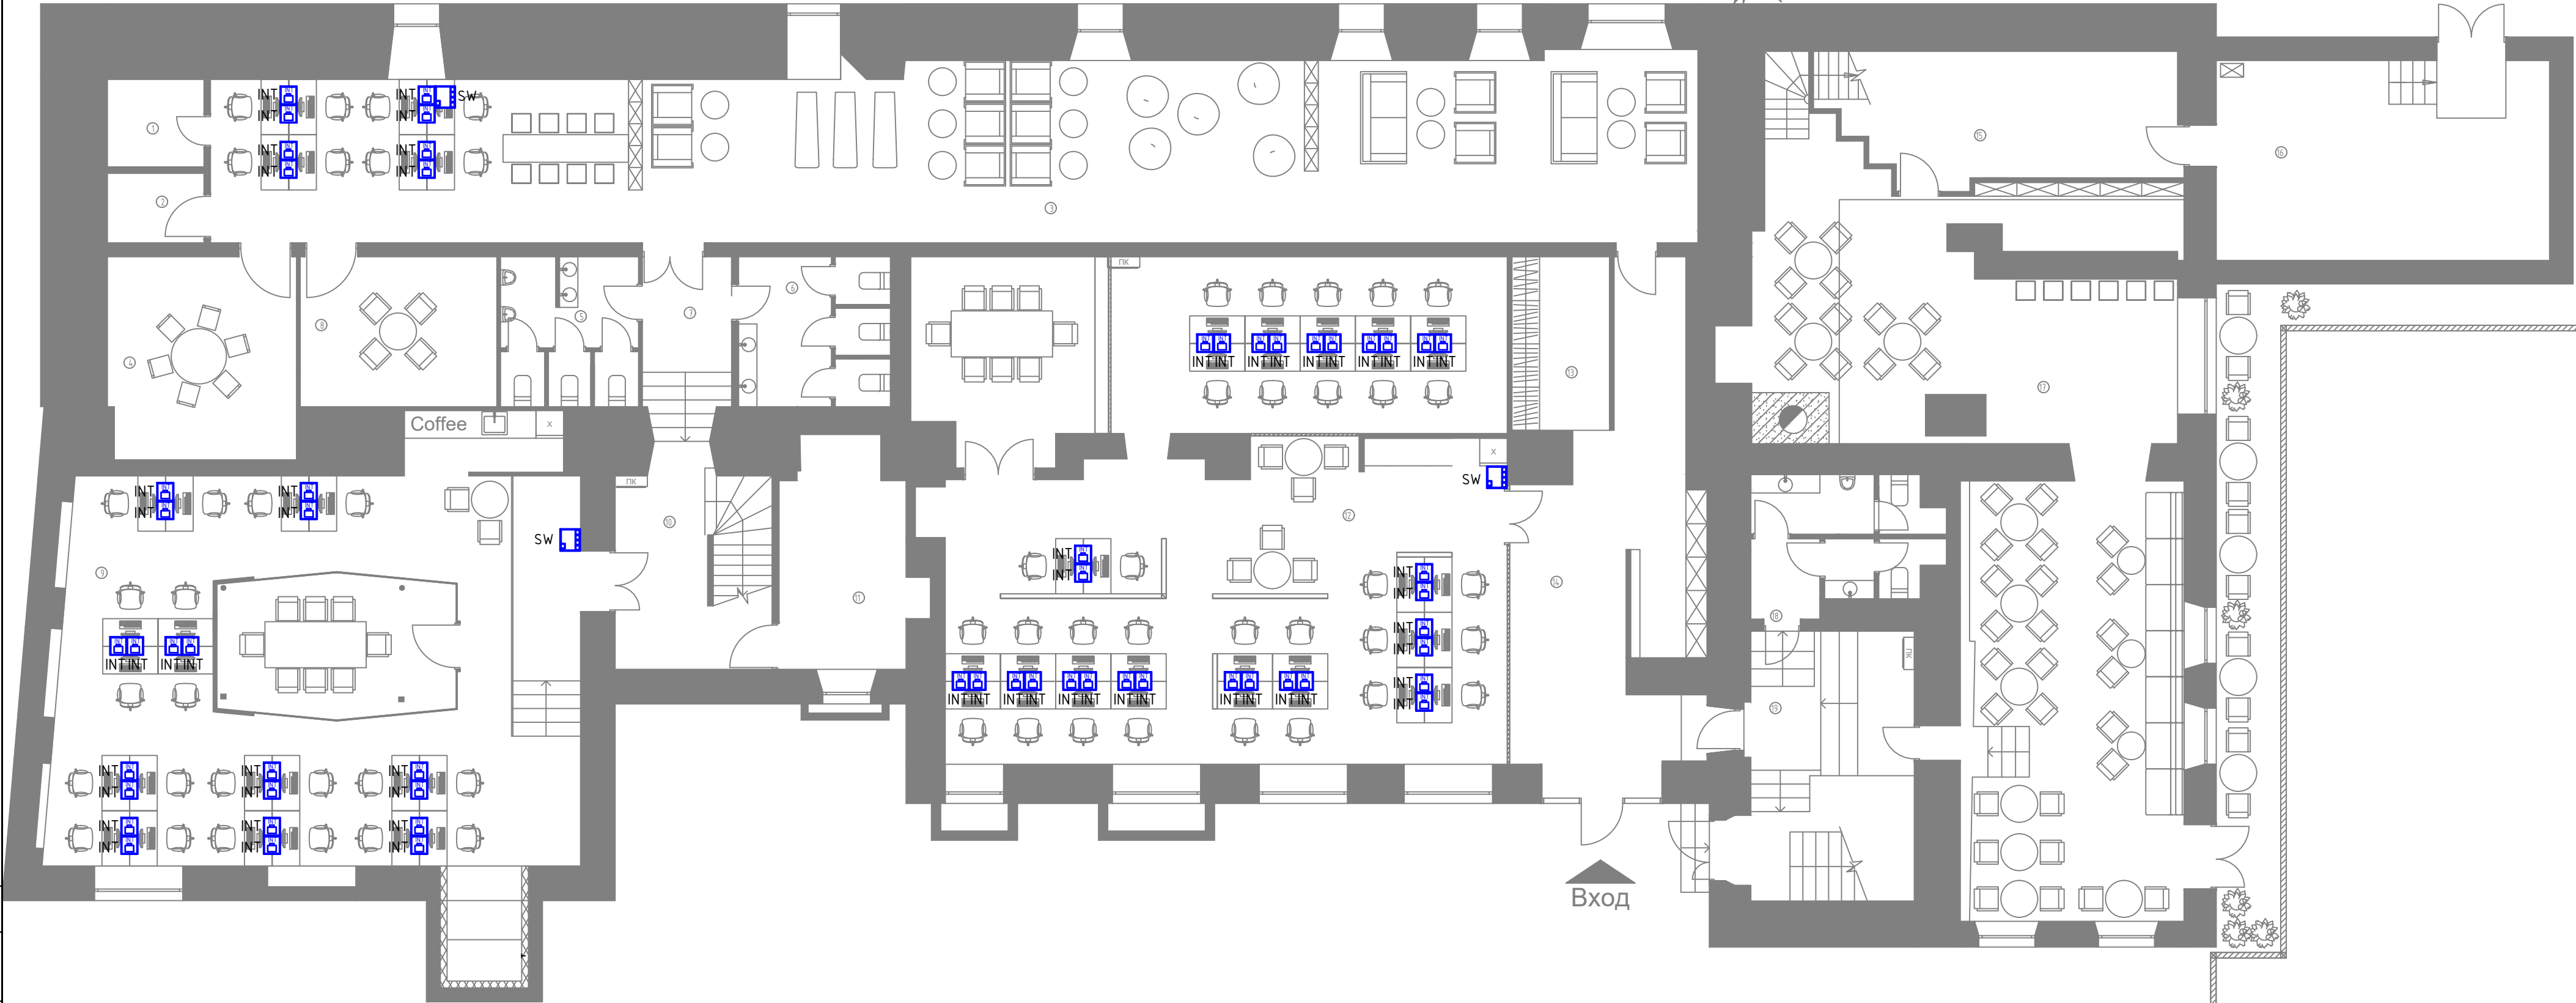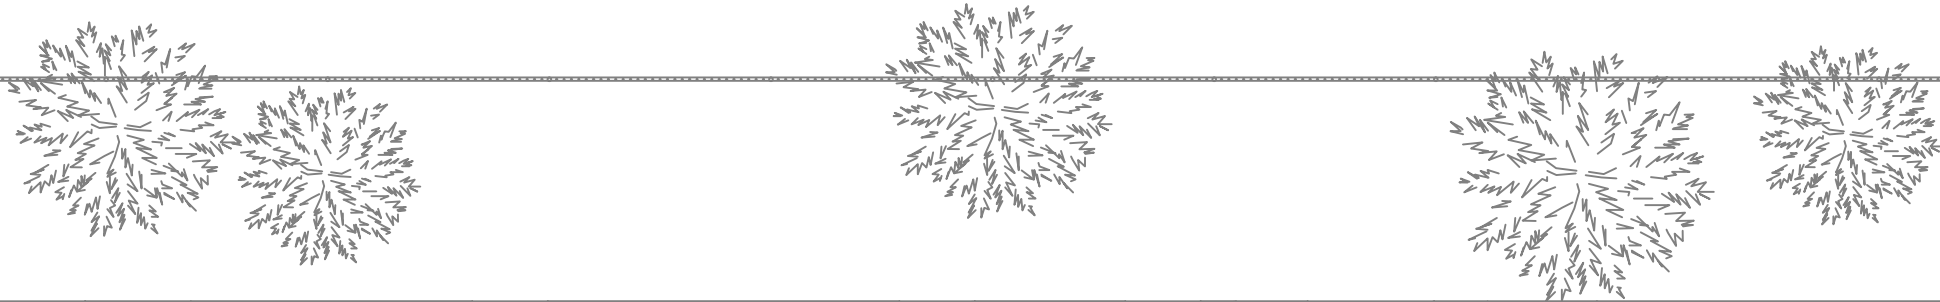



Согласовано					
Инв. №	подл.	п.	и	д	д

№ п/п	Наименование	Площадь, м.кв.
1	Тех.помещение	3,99
2	Тех.помещение	3,17
3	Коворкинг/Lounge	122,73
4	Переговорная	17,95
5	С/у	9,78
6	С/у	10,76
7	Коридор	7,34
8	Переговорная	13,92
9	Офис	102,80
10	Лестница	15,15
11	Склад	13,56
12	Офис	132,85
13	Гардероб	7,99
14	Холл	34,89
15	Кафе/кухня	20,75
16	Котельная	31,42
17	Кафе	103,18
18	С/у	10,49
19	Лестница	21,80

Условные графические обозначения		
УГО	Текст	Наименование
	SW	Коммутатор
	INT	Розетка информационная RJ-45

				СКС	

Логасовано	
------------	--

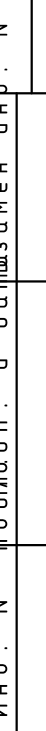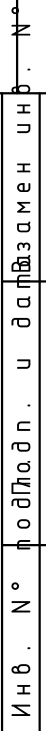

№ п/п	Наименование	Площадь, м.кв.
1	Лекторий на 228 мест	175,88
2	Лекторий на 144 места	124,97
3	Кафе/антресоль	31,76
4	Кафе/гардероб	10,41
5	Гардероб	20,22
6	Холл/кейтеринг	42,82
6.1	Lounge/кейтеринг	21,29
7	С/у	7,27
8	Лестница	14,32
9	Холл	12,22
10	Тамбур	2,77
11	Охрана	2,77
12	Склад	10,73
13	Гардероб	19,58
14	Холл/кейтеринг	35,71
15	Переговорная	24,32
16	Холл	18,99
17	С/у	9,23
18	Офис	13,18
19	Офис	8,01
20	Офис	8,35
21	Офис	7,81
22	Коридор	11,69
23	Лестница	20,80

Копировал _____ Формат А2




План второго этажа М1:100




Экспликация помещений

№ п/п	Наименование	Площадь, м.кв.
1	Библиотека	53,05
2	Офис	38,69
3	Офис	23,12
4	Офис	18,37
5	Офис	18,27
6	Офис	18,65
7	Офис	19,63
8	Кухня	18,43
9	Коридор	74,91
10	Офис	33,16
11	Коридор	12,80
12	Офис	25,33
13	Офис	21,96
14	Гардероб	12,87
15	Офис	20,57
16	Офис	19,69
17	Офис	19,69
18	Переговорная	24,10
19	С/у	10,01
20	Офис	38,10
21	Лестница	15,18
22	Лестница	20,85


Условные графические обозначения		
УГО	Текст	Наименование
	SW	Коммутатор
	INT	Розетка информационная RJ-45

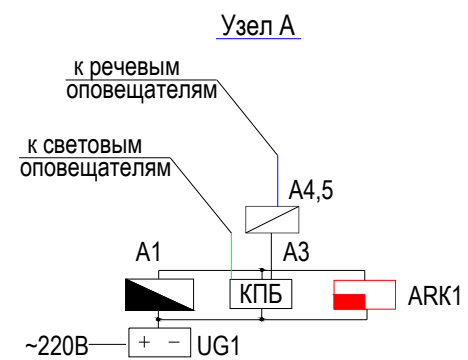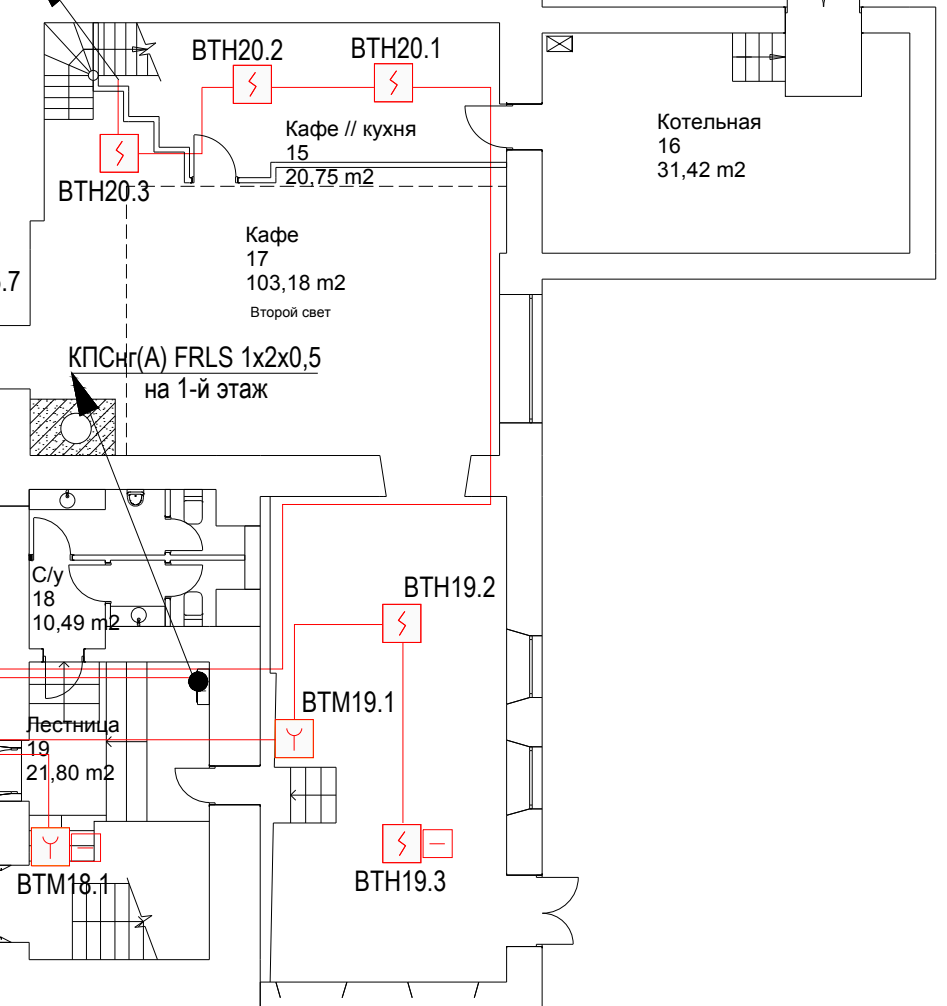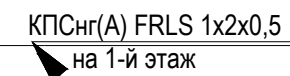


Инв. № подл.	Подпись и дата	Взам. инв. №

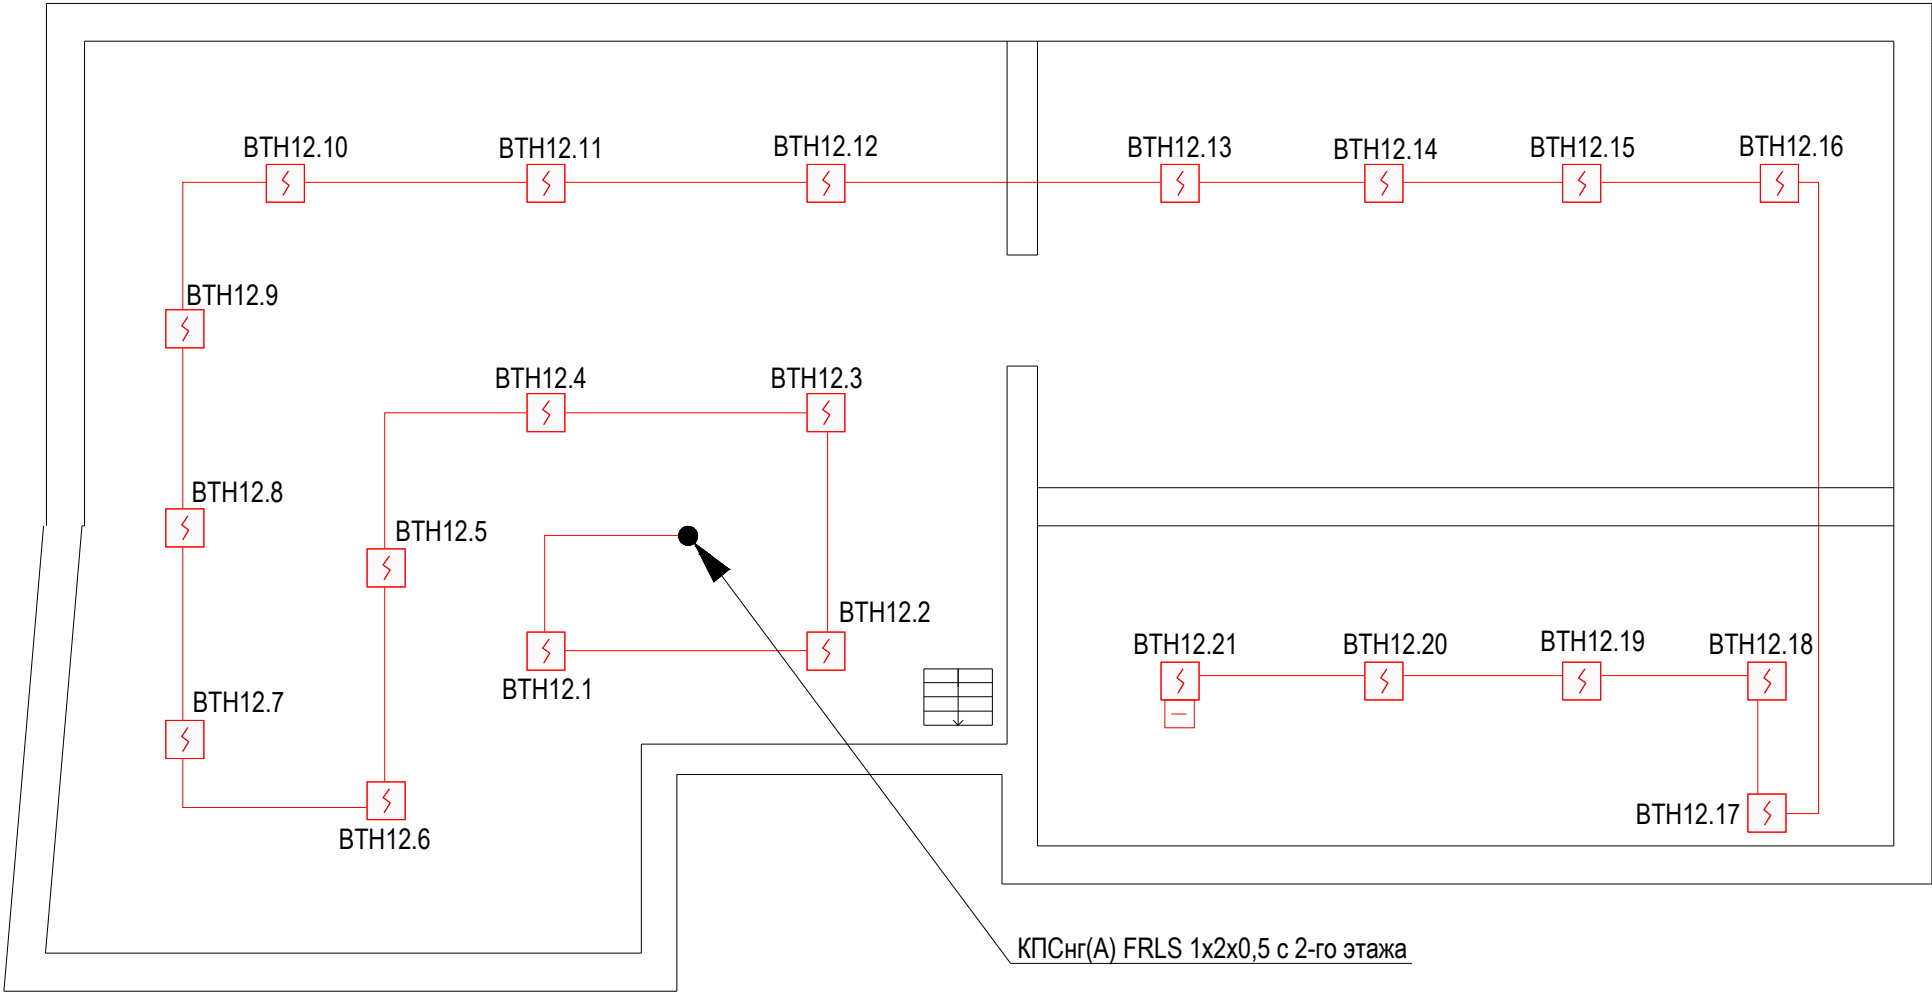


Инд. № подл.	Подпись и дата	Взам. инв. №

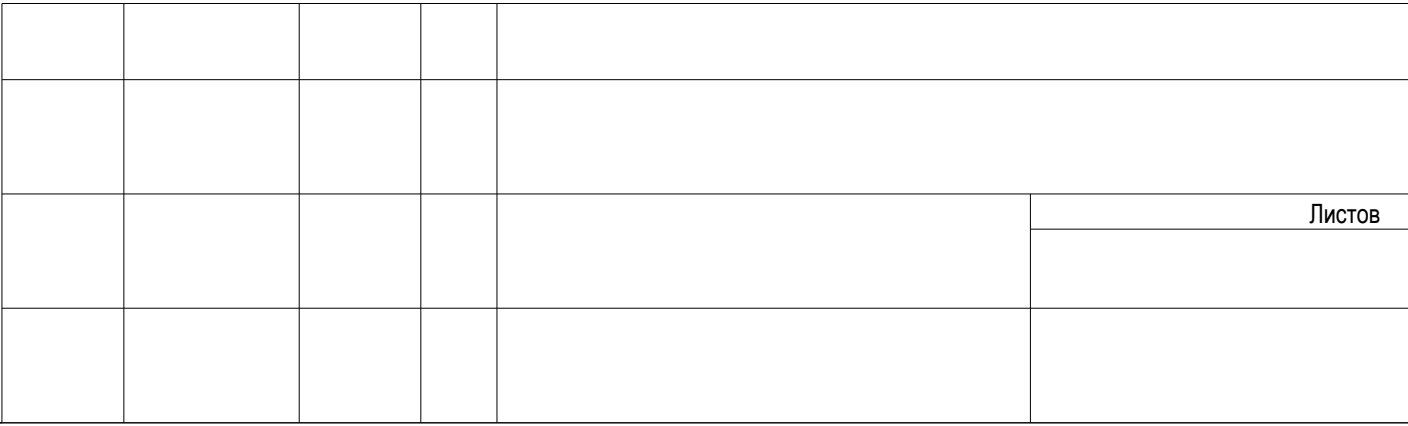

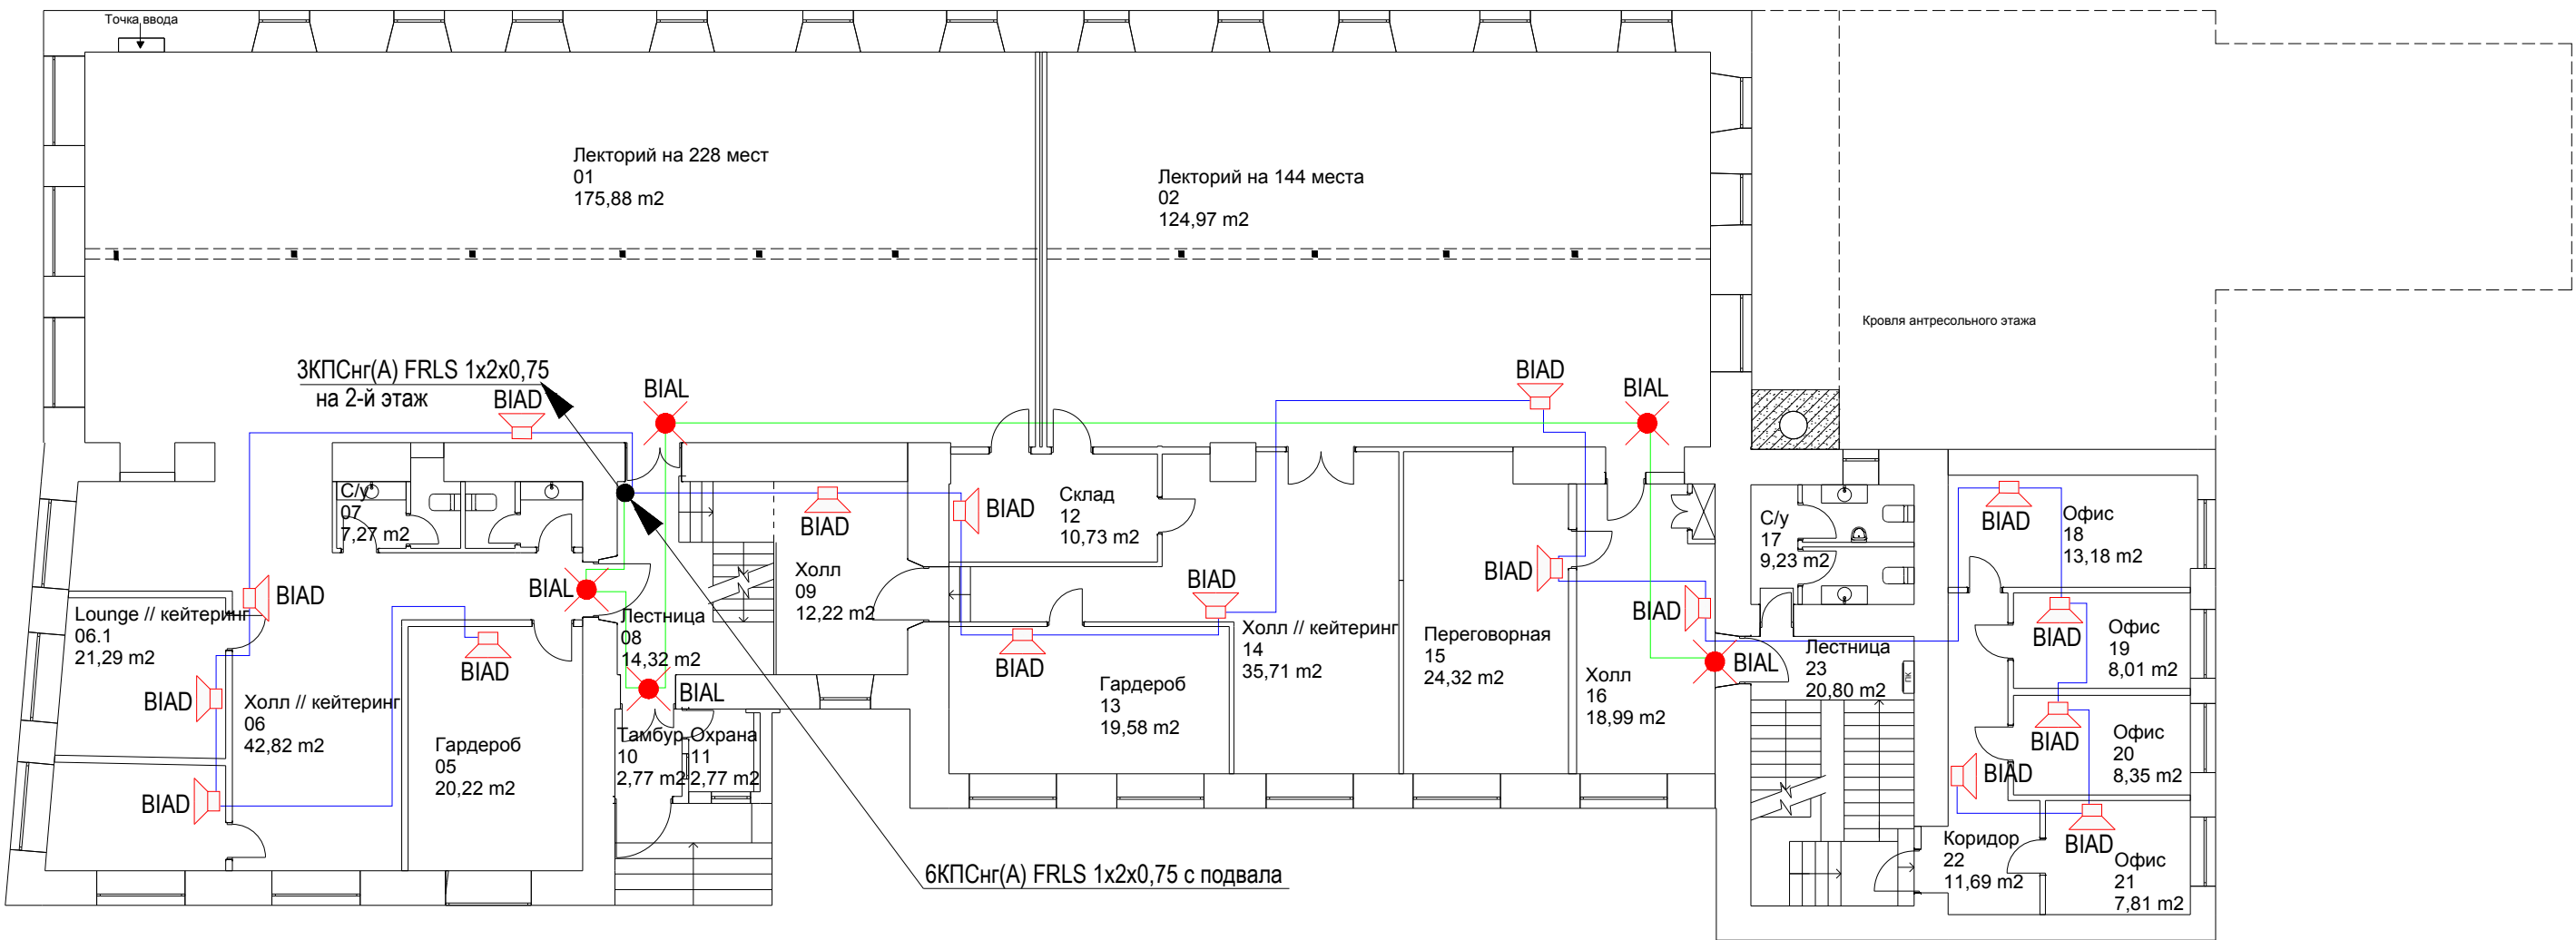

Ив. N° подл.	Подпись и дата	Взам. инв. №

Инв. № подл.	Подпись и дата	Взам. инв. №

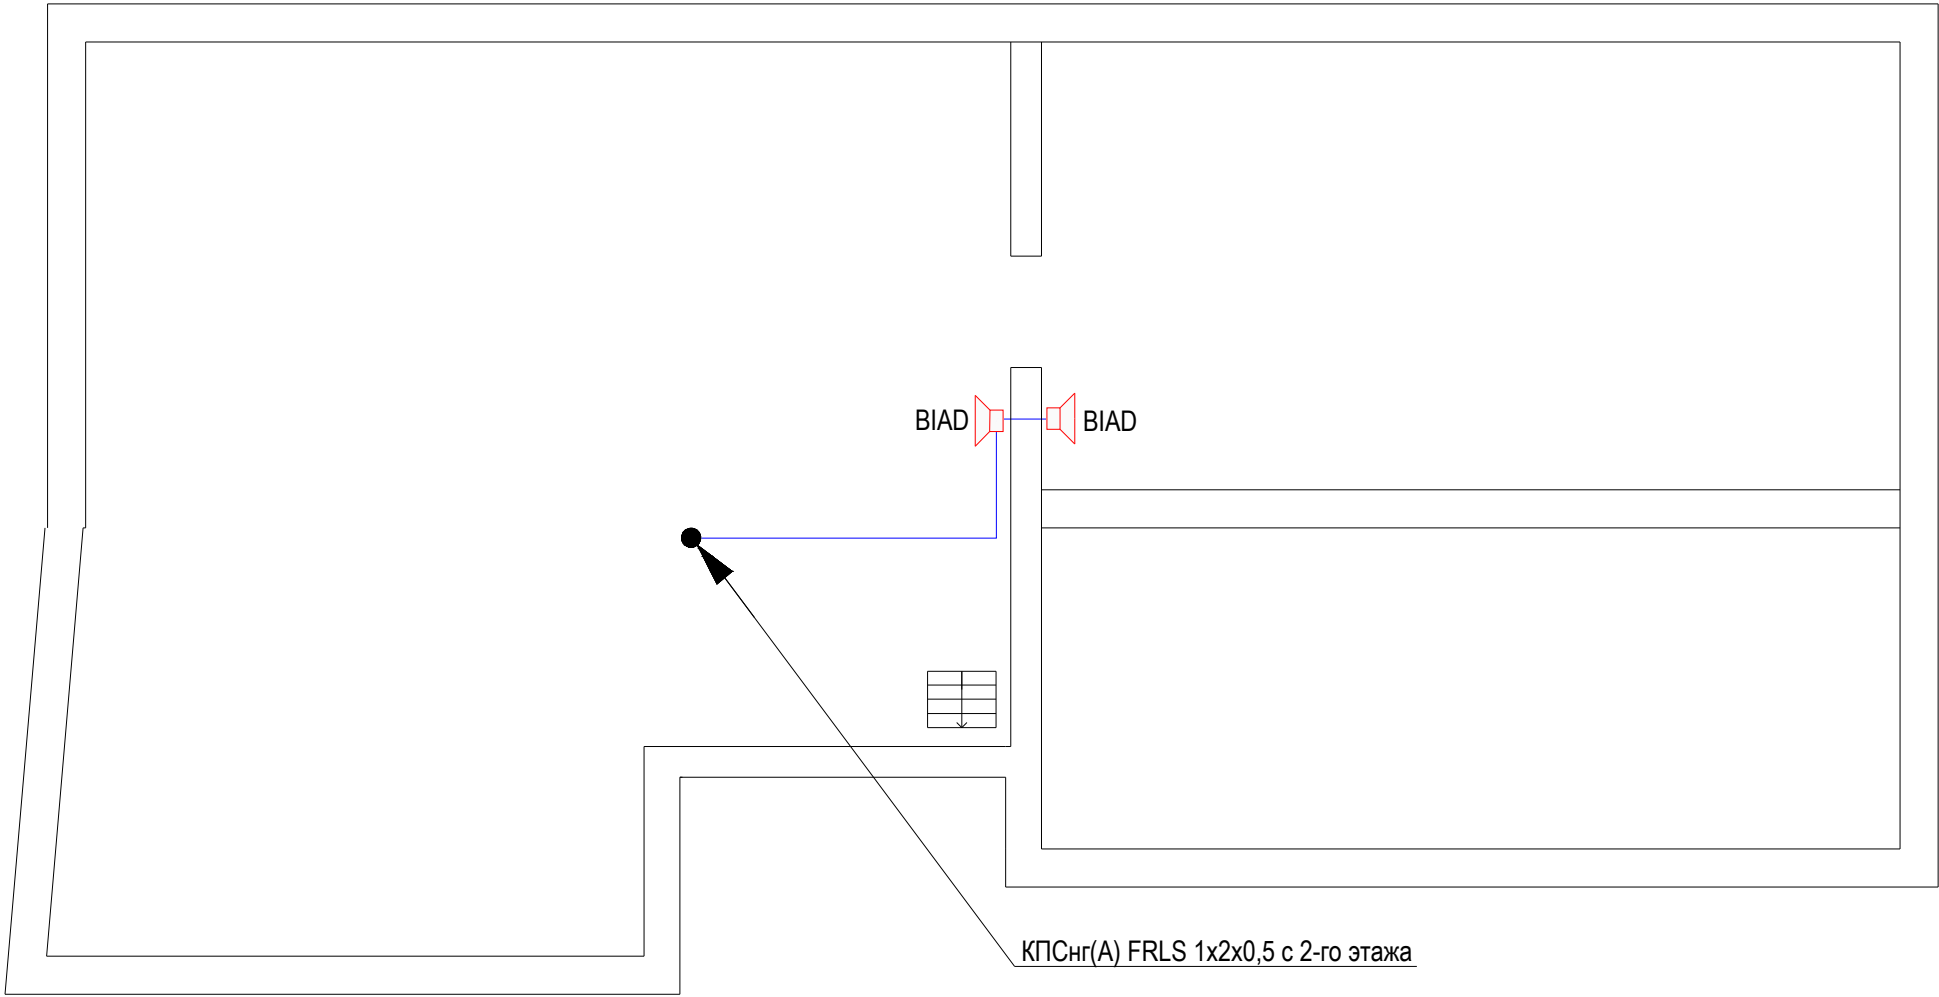

	Листов