


Общие указания по проекту.

- 1) Необходимо выполнить проект ОВ с ПЗ административного здания и здания гаража
- 2) Исходные данные:
 - имеются ТУ на подключение к ТС;
 - пояснительная записка (необходимо переработать для данного объекта);
 - чертежи АР обоих зданий и ГП;
 - образец теплового пункта (переделать на закрытую зависимую схему, оборудование применять то же)
 - примеры спецификаций (необходимо переработать для данного объекта)
 - имеются наработки по данному проекту предыдущего исполнителя, который не справился с заданием (планы расположения оборудования и аксонометрии, таблица воздухообменов, общие указания)
 - в соответствии с обмерными чертежами демонтируемого оборудования определить число демонтируемых секций МС-140 и применить их в спецификации (демонтаж, дефектовка (заложить 10% от демонтируемого на отбраковку), ревизия, недостающее число секций добавить новых.

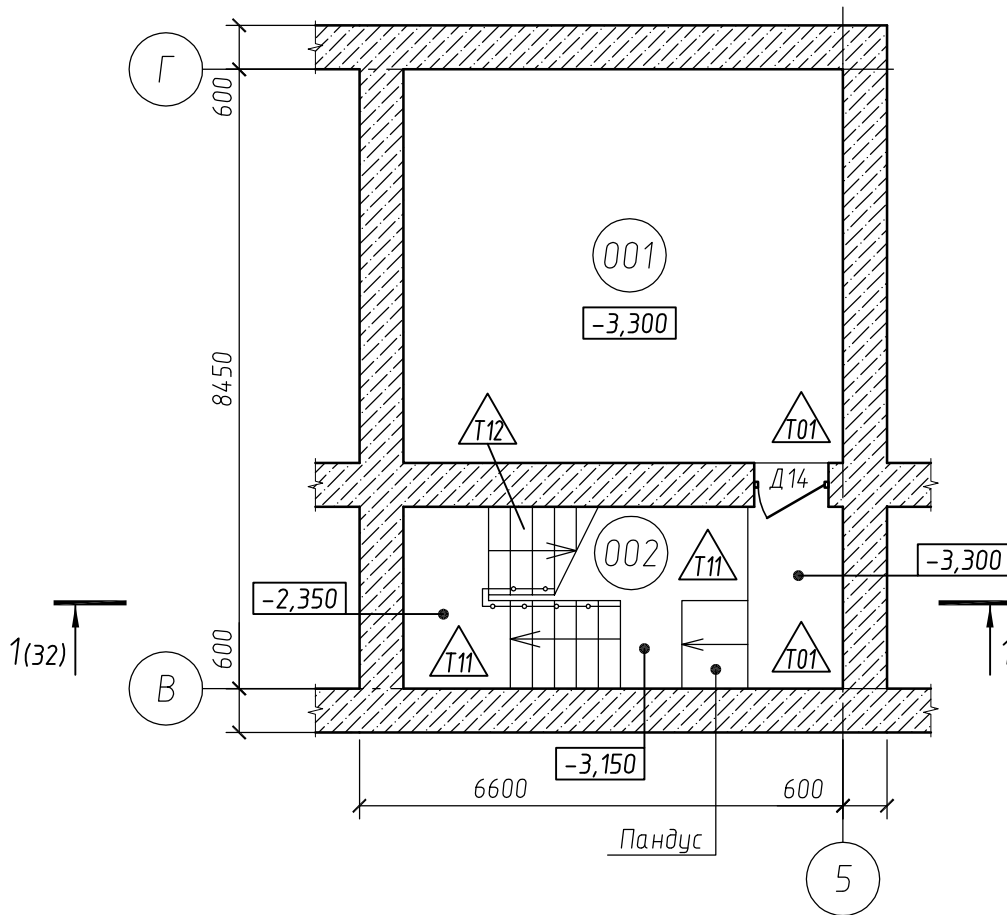

Экспликация помещений

Номер помещения	Наименование	Площадь, м ²	Кат. пом.
001	ИТП	32,22	
002	Лестничная клетка	14,88	
итого:		47,1	

15/19-1 - АР

Капитальный ремонт здания ***
****, расположенного по адресу:

Изм.	Кол. уч.	Лист	№ док.	Подп.	Дата	Здание *** ****	Стадия	Лист	Листов
Разраб.	---				10.19			Р	10
				Бердников	10.19				
						План подвального этажа после капитального ремонта.	*****		
				Бердников	10.19				
				ГИП	10.19				

Согласовано


Взам. инв. №

Подп. и дата

Инв. № подл.

Керамогранит
 Вентзаязор – 50 мм
 Ветрозащитная мембрана Тувек
 Теплоизоляция ROCKWOOL Венти Баттс – 50мм
 Теплоизоляция ROCKWOOL Венти Баттс Н – 50мм
 Суш. кирпичная стена – 640 мм

Металлический сайдинг "Корабельная доска"
 Вентзаязор – 50 мм
 Ветрозащитная мембрана Тувек
 Теплоизоляция ROCKWOOL Венти Баттс – 50мм
 Теплоизоляция ROCKWOOL Венти Баттс Н – 50мм
 Суш. кирпичная стена – 640 мм

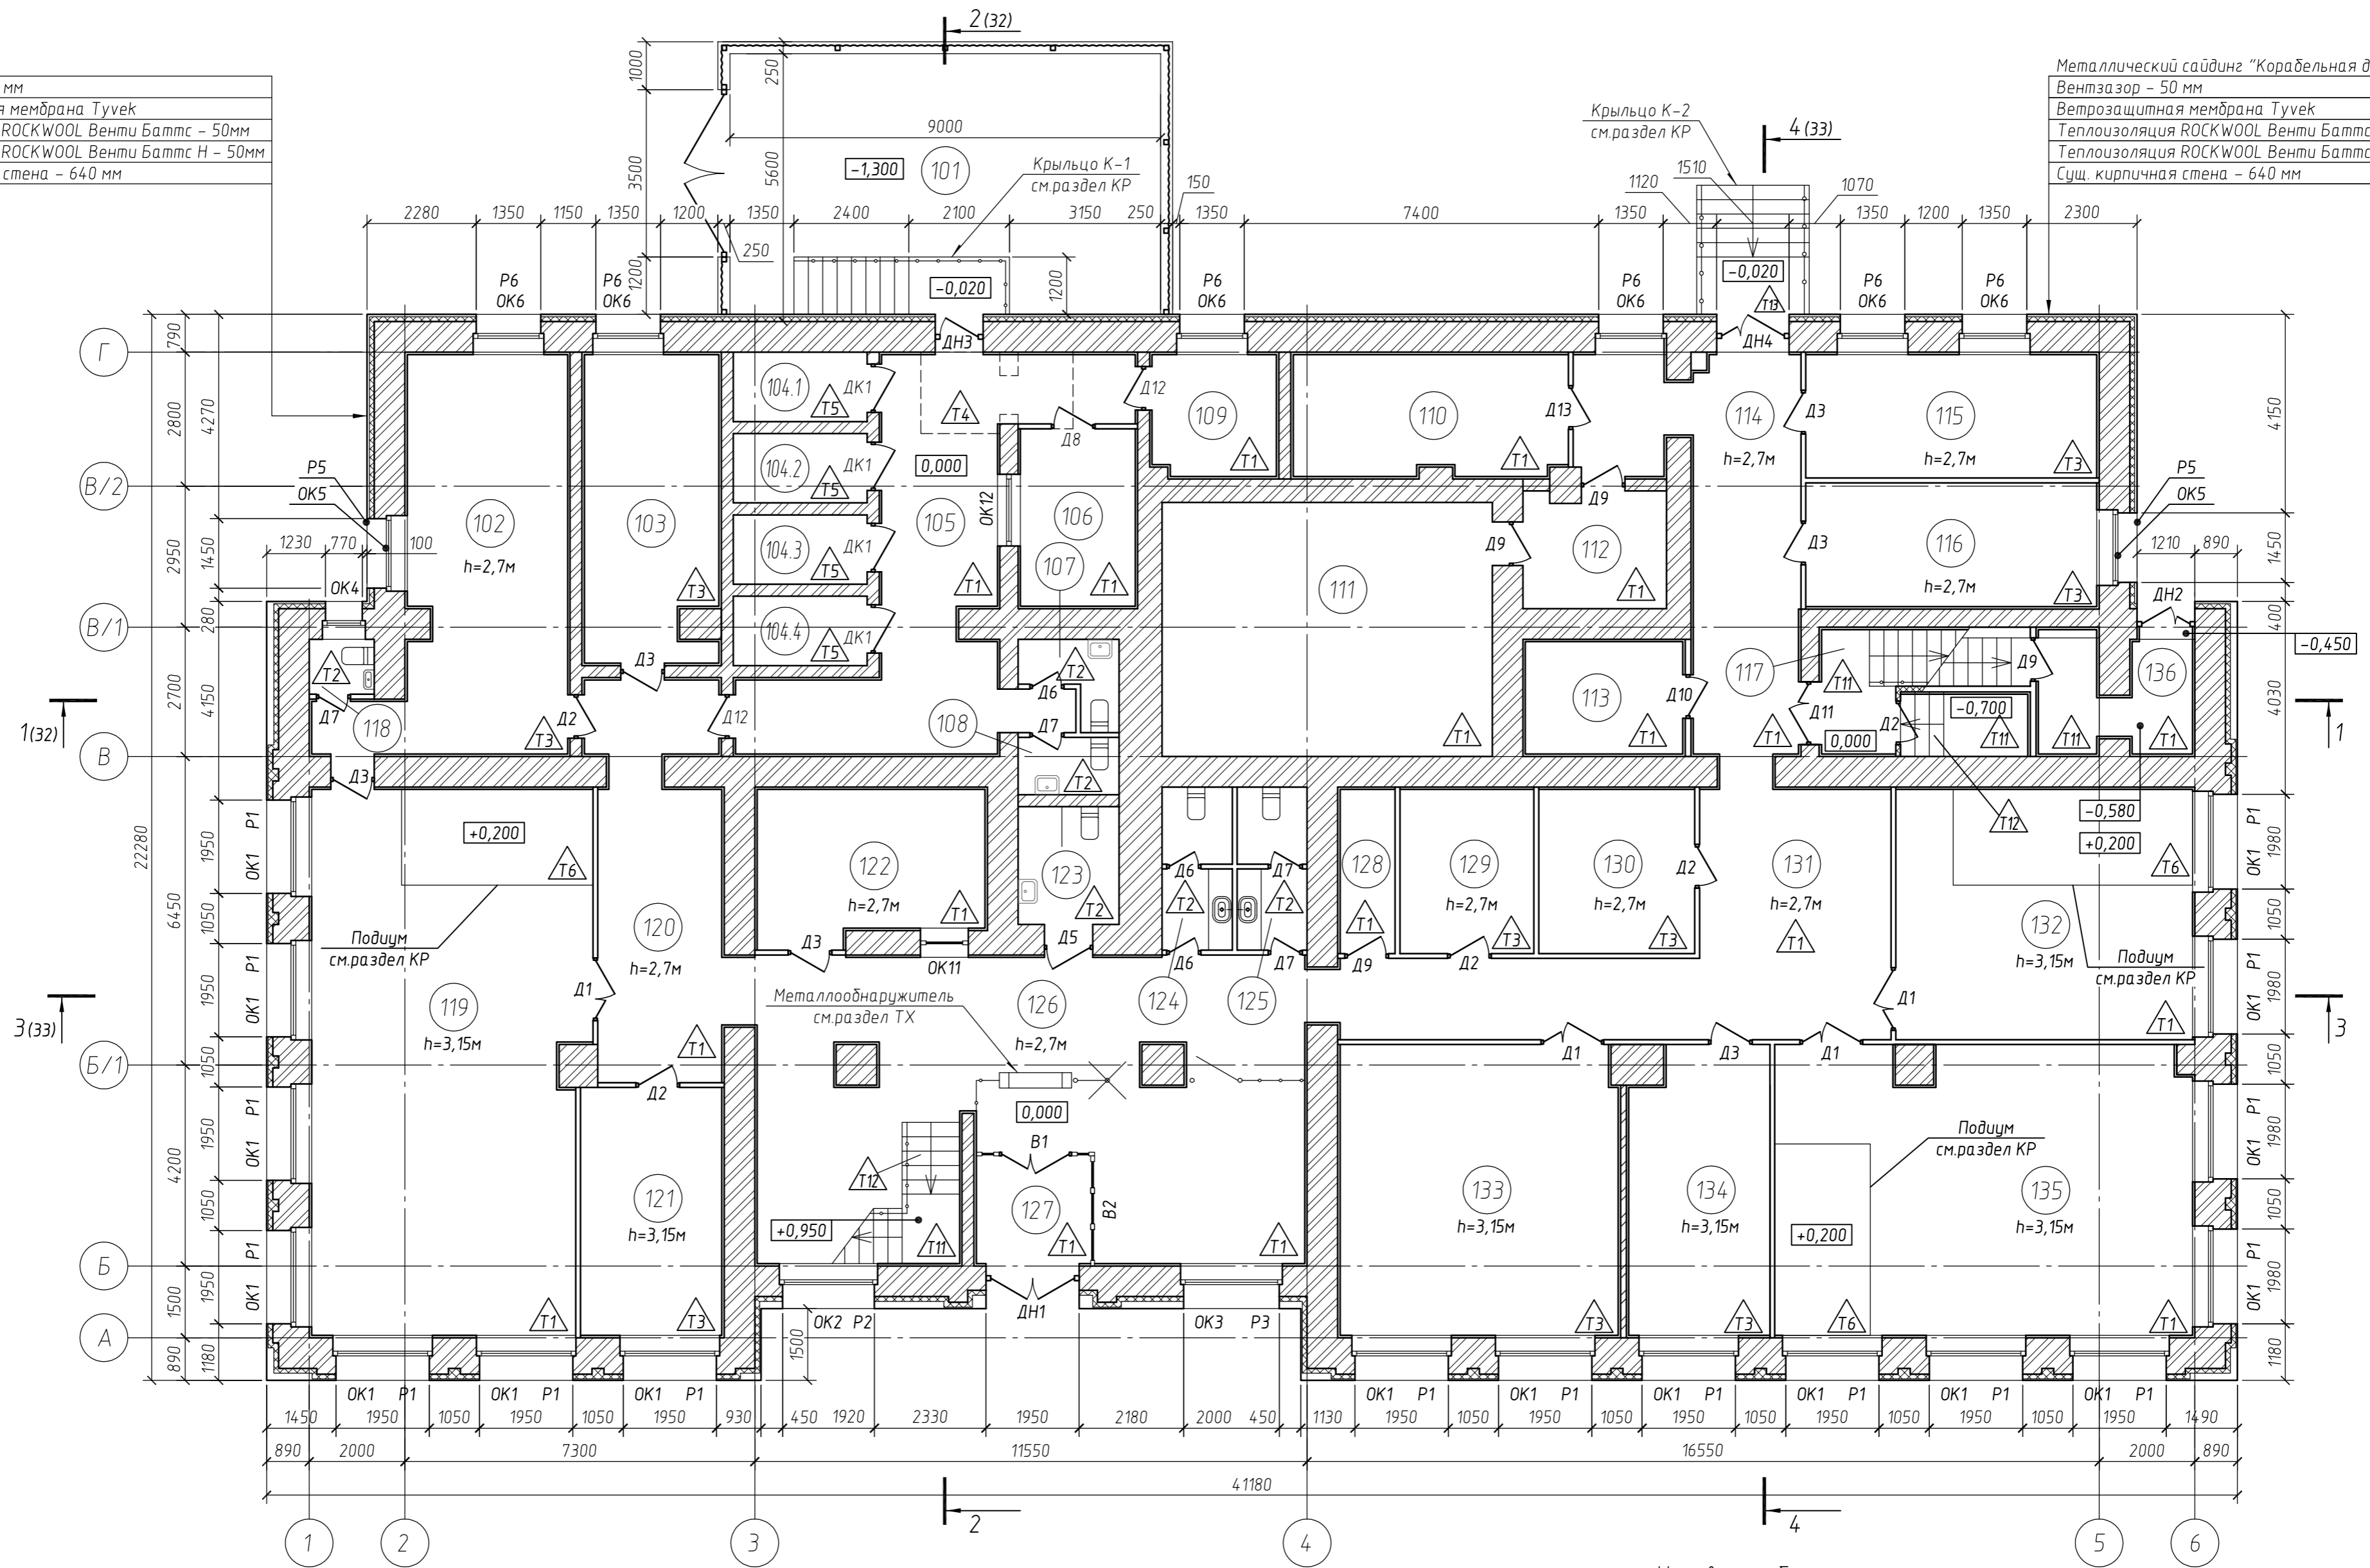

Согласовано

Взам. инв. №
 Подп. и дата
 Инв. № подл.

Экспликация помещений

Номер помещения	Наименование	Площадь, м²	Кат. пом.	Номер помещения	Наименование	Площадь, м²	Кат. пом.	Номер помещения	Наименование	Площадь, м²	Кат. пом.	Номер помещения	Наименование	Площадь, м²	Кат. пом.
101	Конвойный двор	50,4		108	Сан.узел	2,53		118	Сан.узел	1,56		128	Комната вещественных доказательств	3,94	
102	Комната присяжных	29,78		109	Помещение для общения с адвокатом	6,53		119	Зал уголовных дел с участием присяжных	64,48		129	Комната адвоката	9,6	
103	Кабинет	17,48		110	Серверная	15,1		120	Коридор	20,24		130	Комната прокурора	11,18	
104.1	Камера для лиц содержащихся под стражей	4,06		111	Архив	36,64		121	Приемная	15,28		131	Холл	33,7	
104.2	Камера для лиц содержащихся под стражей	4,06		112	Архив текущих дел	7,2		122	Кабинет приставов	14,63		132	Зал гражданских дел	32,43	
104.3	Камера для лиц содержащихся под стражей	4,06		113	Электрошитовая	7,73		123	Сан.узел для МГН	5,19		133	Архивариус	35,14	
104.4	Камера для лиц содержащихся под стражей	4,06		114	Коридор	23,26		124	Сан.узел	4,87		134	Канцелярия	17,23	
105	Коридор	29,97		115	Администратор	15,7		125	Сан.узел	4,83		135	Зал уголовных дел	52	
106	Комната конвоиров	8,9		116	Консультант	15,75		126	Вестибюль	64,62		136	Тамбур	2,96	
107	Сан.узел	2,79		117	Лестничная клетка	14,95		127	Тамбур	5,4			итого:	699,48	

Условные обозначения:


- △Т1 – тип пола по проекту (см. экспликация полов-лист 15)
- Д1, ОК1 – марка элемента, заполняющего проем (см. спецификация элементов заполнения проемов-лист 16)

15/19-1 – АР					
Капитальный ремонт здания *** ****, расположенного по адресу: *****					
Изм.	Кол.уч.	Лист	№ док.	Подп.	Дата
Разраб.	---	---	---	---	10.19
		Бердников			10.19
		Бердников			10.19
		Сметанников			10.19
				Здание *** ****	
				Стадия	Лист
				Р	11
				Листов	

				План 1-го этажа после капитального ремонта.	
Формат А2					

Керамогранит
 Вентзазор – 50 мм
 Ветрозащитная мембрана Тувек
 Теплоизоляция ROCKWOOL Венти Баттс – 50мм
 Теплоизоляция ROCKWOOL Венти Баттс Н – 50мм
 Суш. кирпичная стена – 640 мм

Металлический сайдинг "Корабельная доска"
 Вентзазор – 50 мм
 Ветрозащитная мембрана Тувек
 Теплоизоляция ROCKWOOL Венти Баттс – 50мм
 Теплоизоляция ROCKWOOL Венти Баттс Н – 50мм
 Суш. кирпичная стена – 640 мм

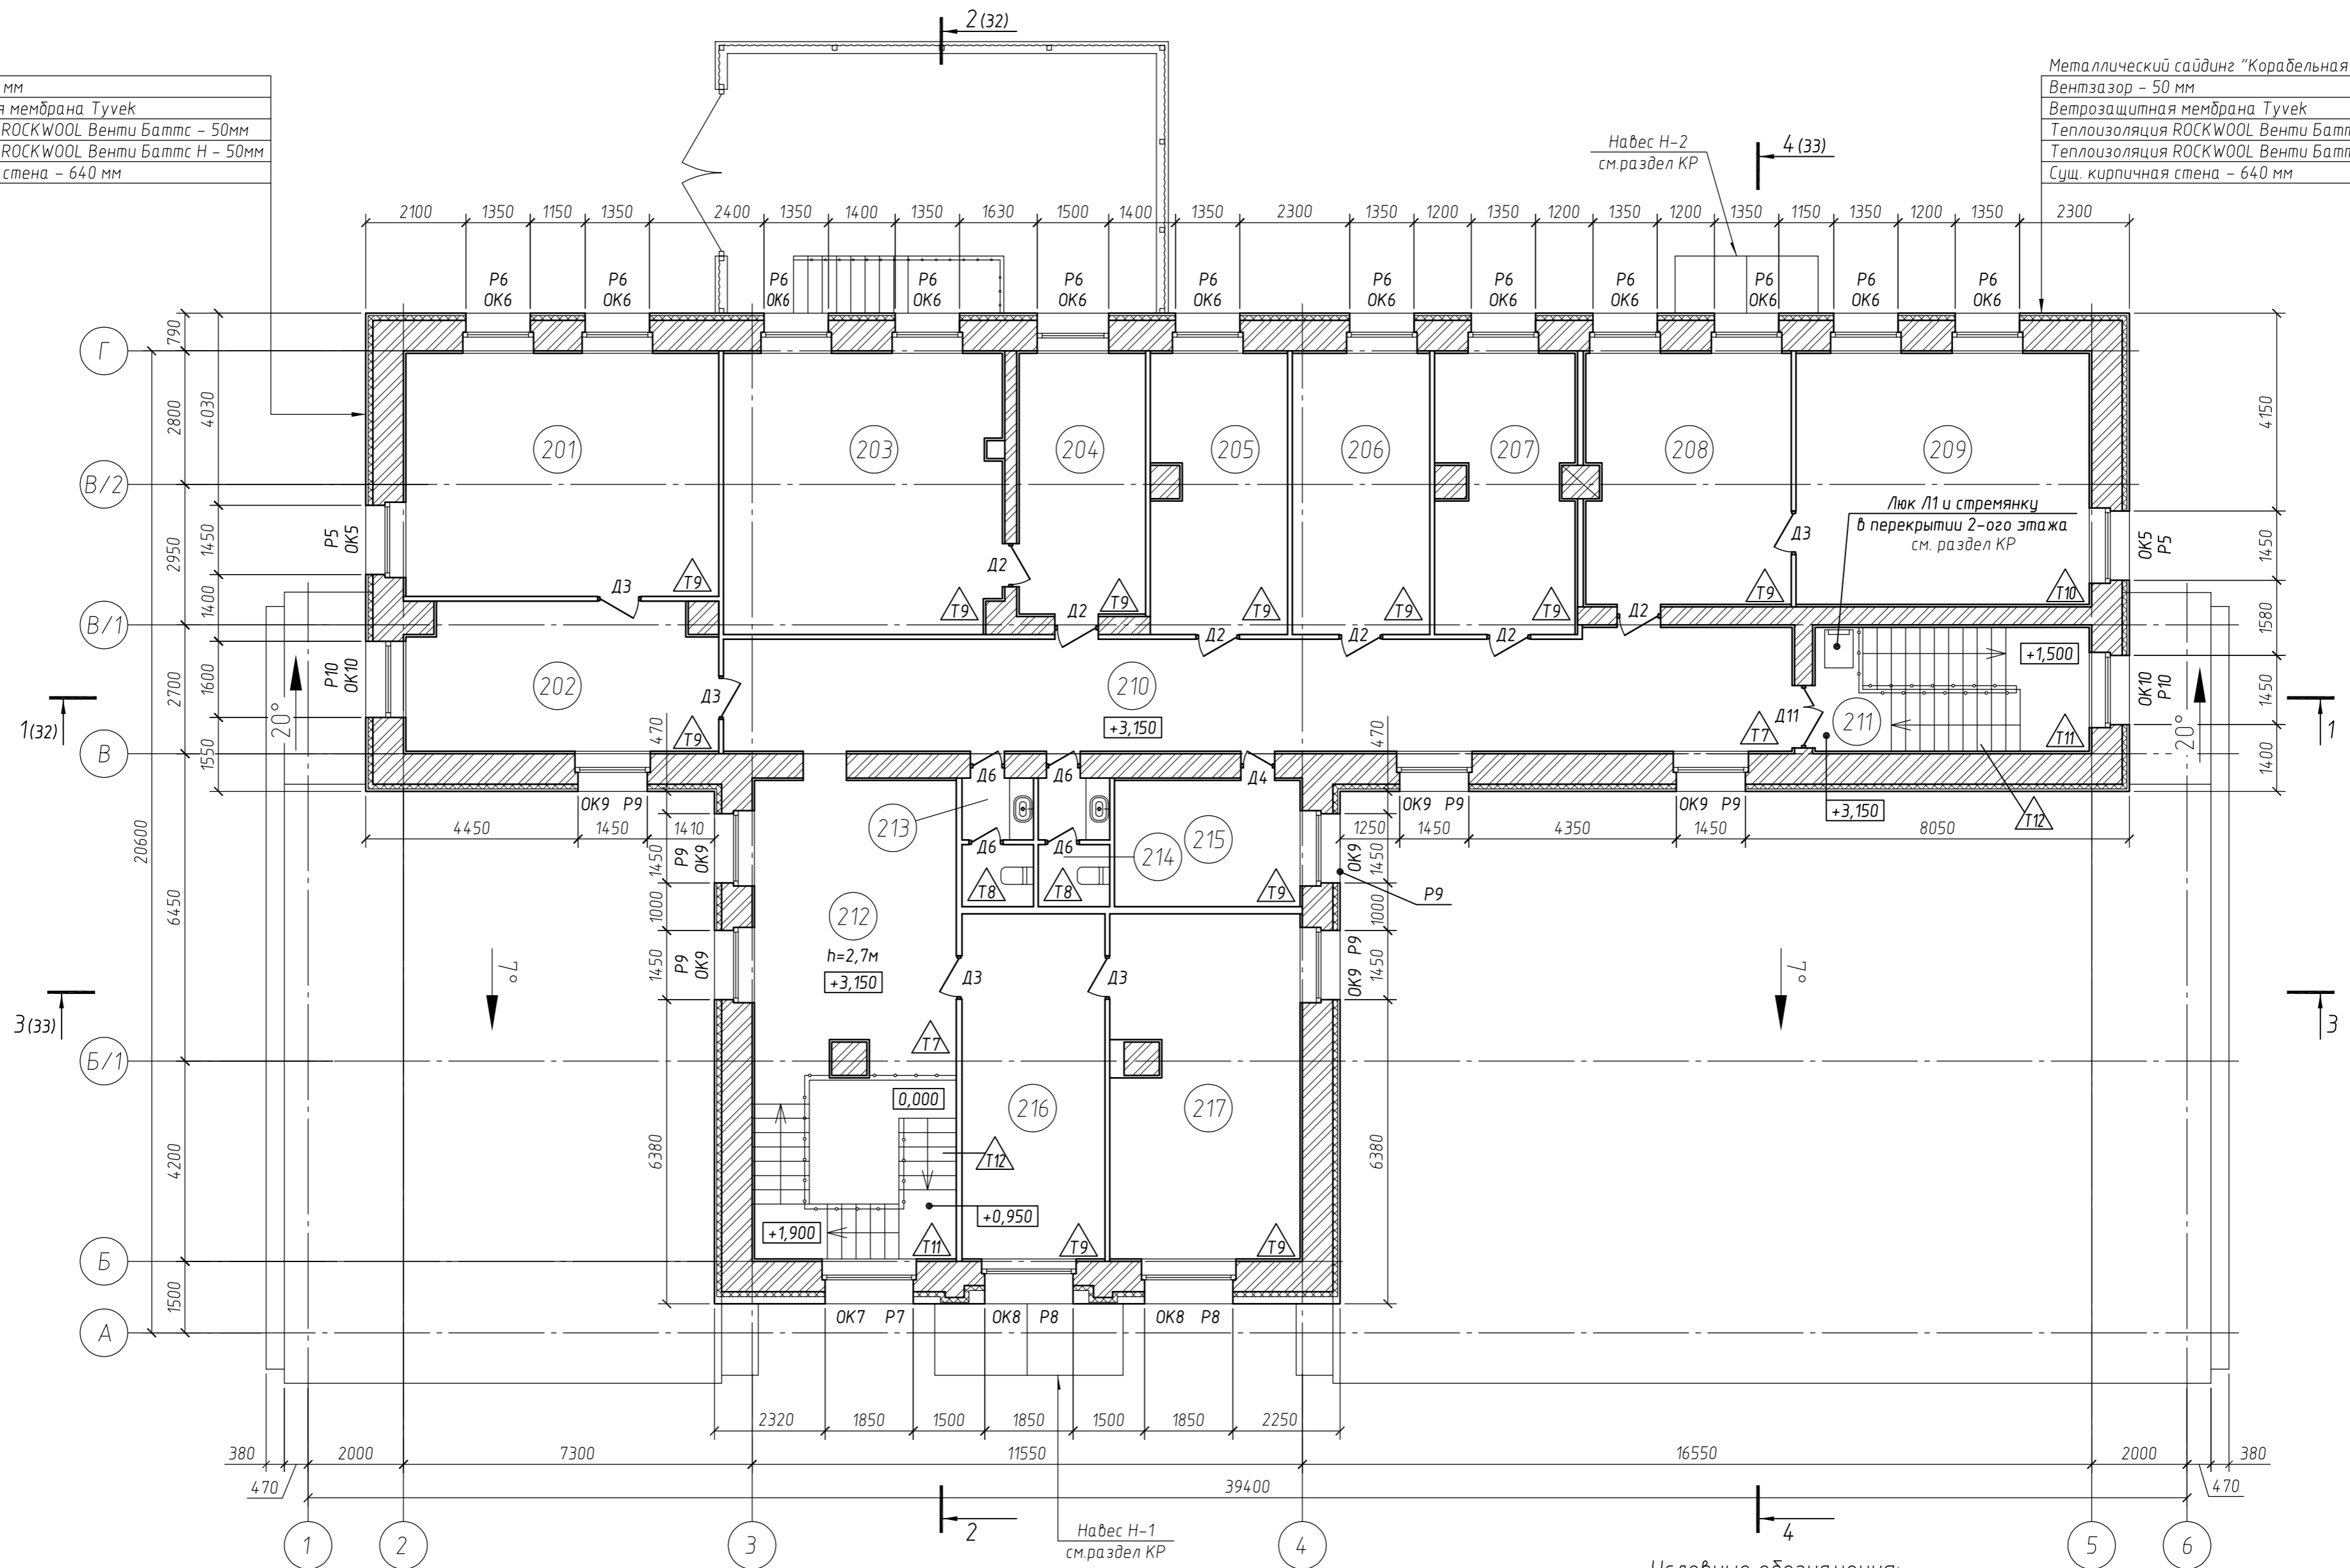

Условные обозначения:

- тип пола по проекту (см. экспликация полов-лист 15)
- Д1, ОК1 – марка элемента, заполняющего проем (см. спецификация элементов заполнения проемов-лист 16)


Экспликация помещений

Номер помещения	Наименование	Площадь, м²	Кат. пом.	Номер помещения	Наименование	Площадь, м²	Кат. пом.
201	Кабинет судьи	33,46		210	Коридор	53,76	
202	Приемная	19,67		211	Лестничная клетка	14,95	
203	Кабинет судьи	34,03		212	Холл	41,61	
204	Приемная	14,5		213	Сан.узел	3,9	
205	Начальник отдела	16,46		214	Сан.узел	3,9	
206	Помощник судьи	17		215	Кабинет для оргтехники	10,31	
207	Помощник председателя	16,56		216	Приемная	21,53	
208	Приемная	22,44		217	Кабинет судьи	28,02	
209	Кабинет Председателя суда	32,41		итого:		384,51	


15/19-1 – АР					
Капитальный ремонт здания *** ****, расположенного по адресу: *****					
Изм.	Кол.уч.	Лист	№ док.	Подп.	Дата
Разраб.	---			Бердников	10.19
				Бердников	10.19
				Сметанников	10.19
Здание *** ****				Стадия	Лист
План 2-го этажа после капитального ремонта.				Р	12
				Листов	54

Согласовано
 Подп. и дата
 Инв. № подл.

Профилированный лист С-21х1000-В
 Вентзазор - 50 мм
 Ветрозащитная мембрана Тувек
 Теплоизоляция ROCKWOOL Венти Баттс - 50мм
 Теплоизоляция ROCKWOOL Венти Баттс Н - 50мм
 Суш. кирпичная стена - 510 мм

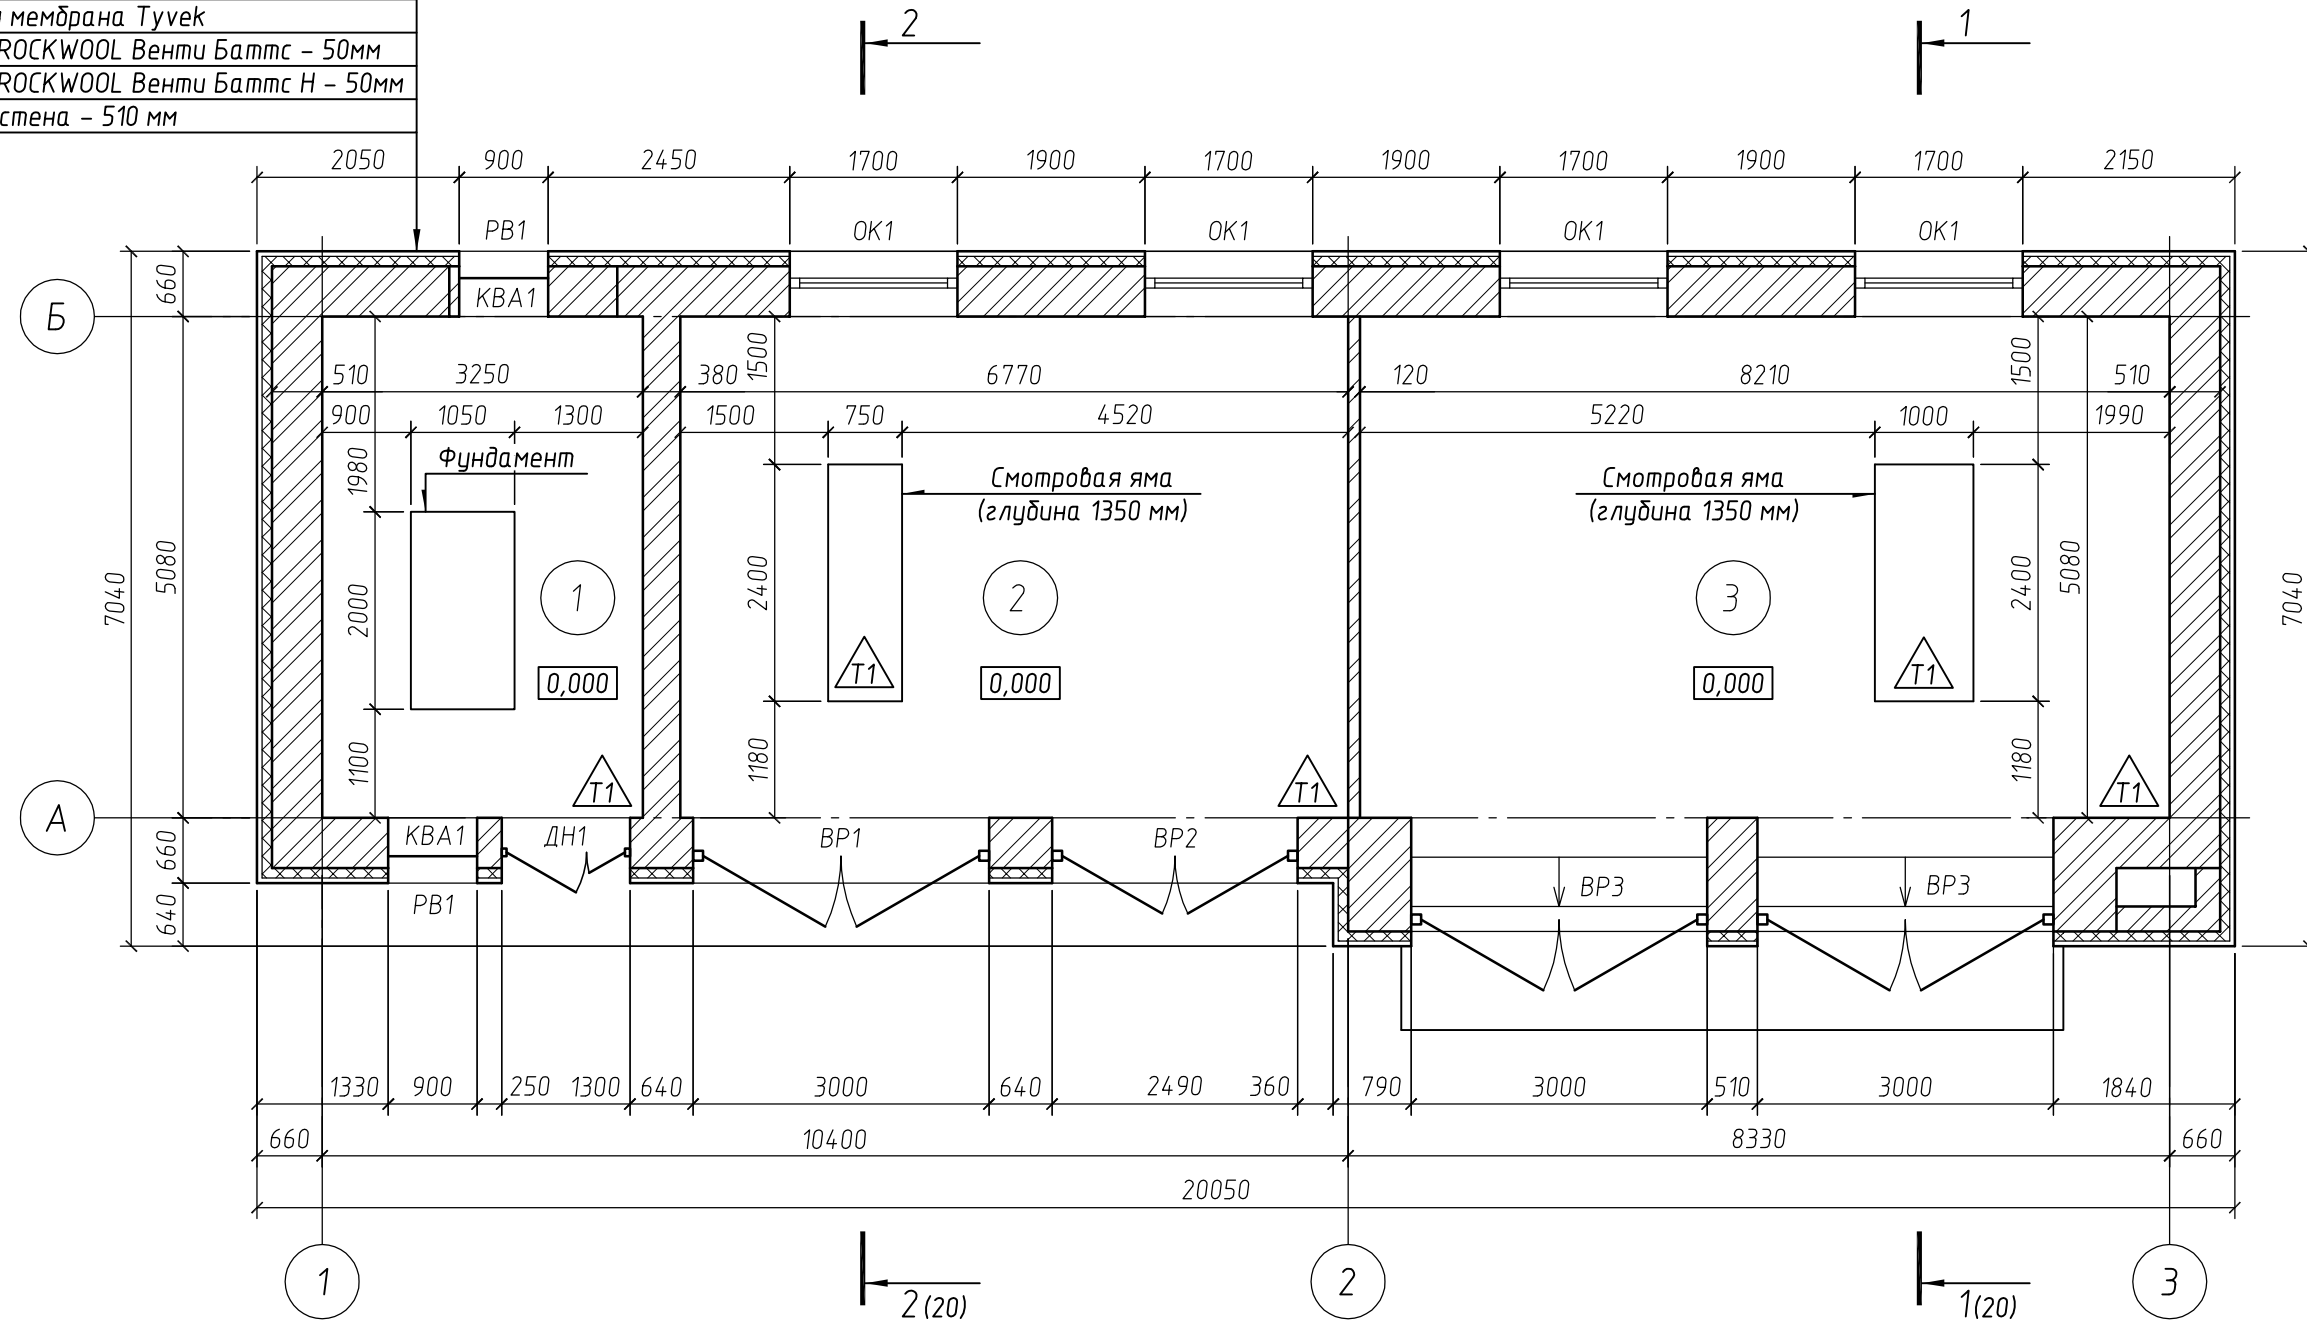

Условные обозначения:

-  - тип пола по проекту (см. экспликацию полов-лист 10)
- Д1, ОК1 - марка элемента, заполняющего проем (см. спецификацию элементов заполнения проемов-лист 10)

Экспликация помещений

Номер помещения	Наименование	Площадь, м ²	Кат. пом.
1	Помещение дизель-генератора	16,51	
2	Бокс №1	34,39	
3	Бокс №2	41,71	
итого:		92,61	

План гаража после капитального ремонта.

Согласовано	
Взам. инв. №	
Подп. и дата	
Инв. № подл.	

