
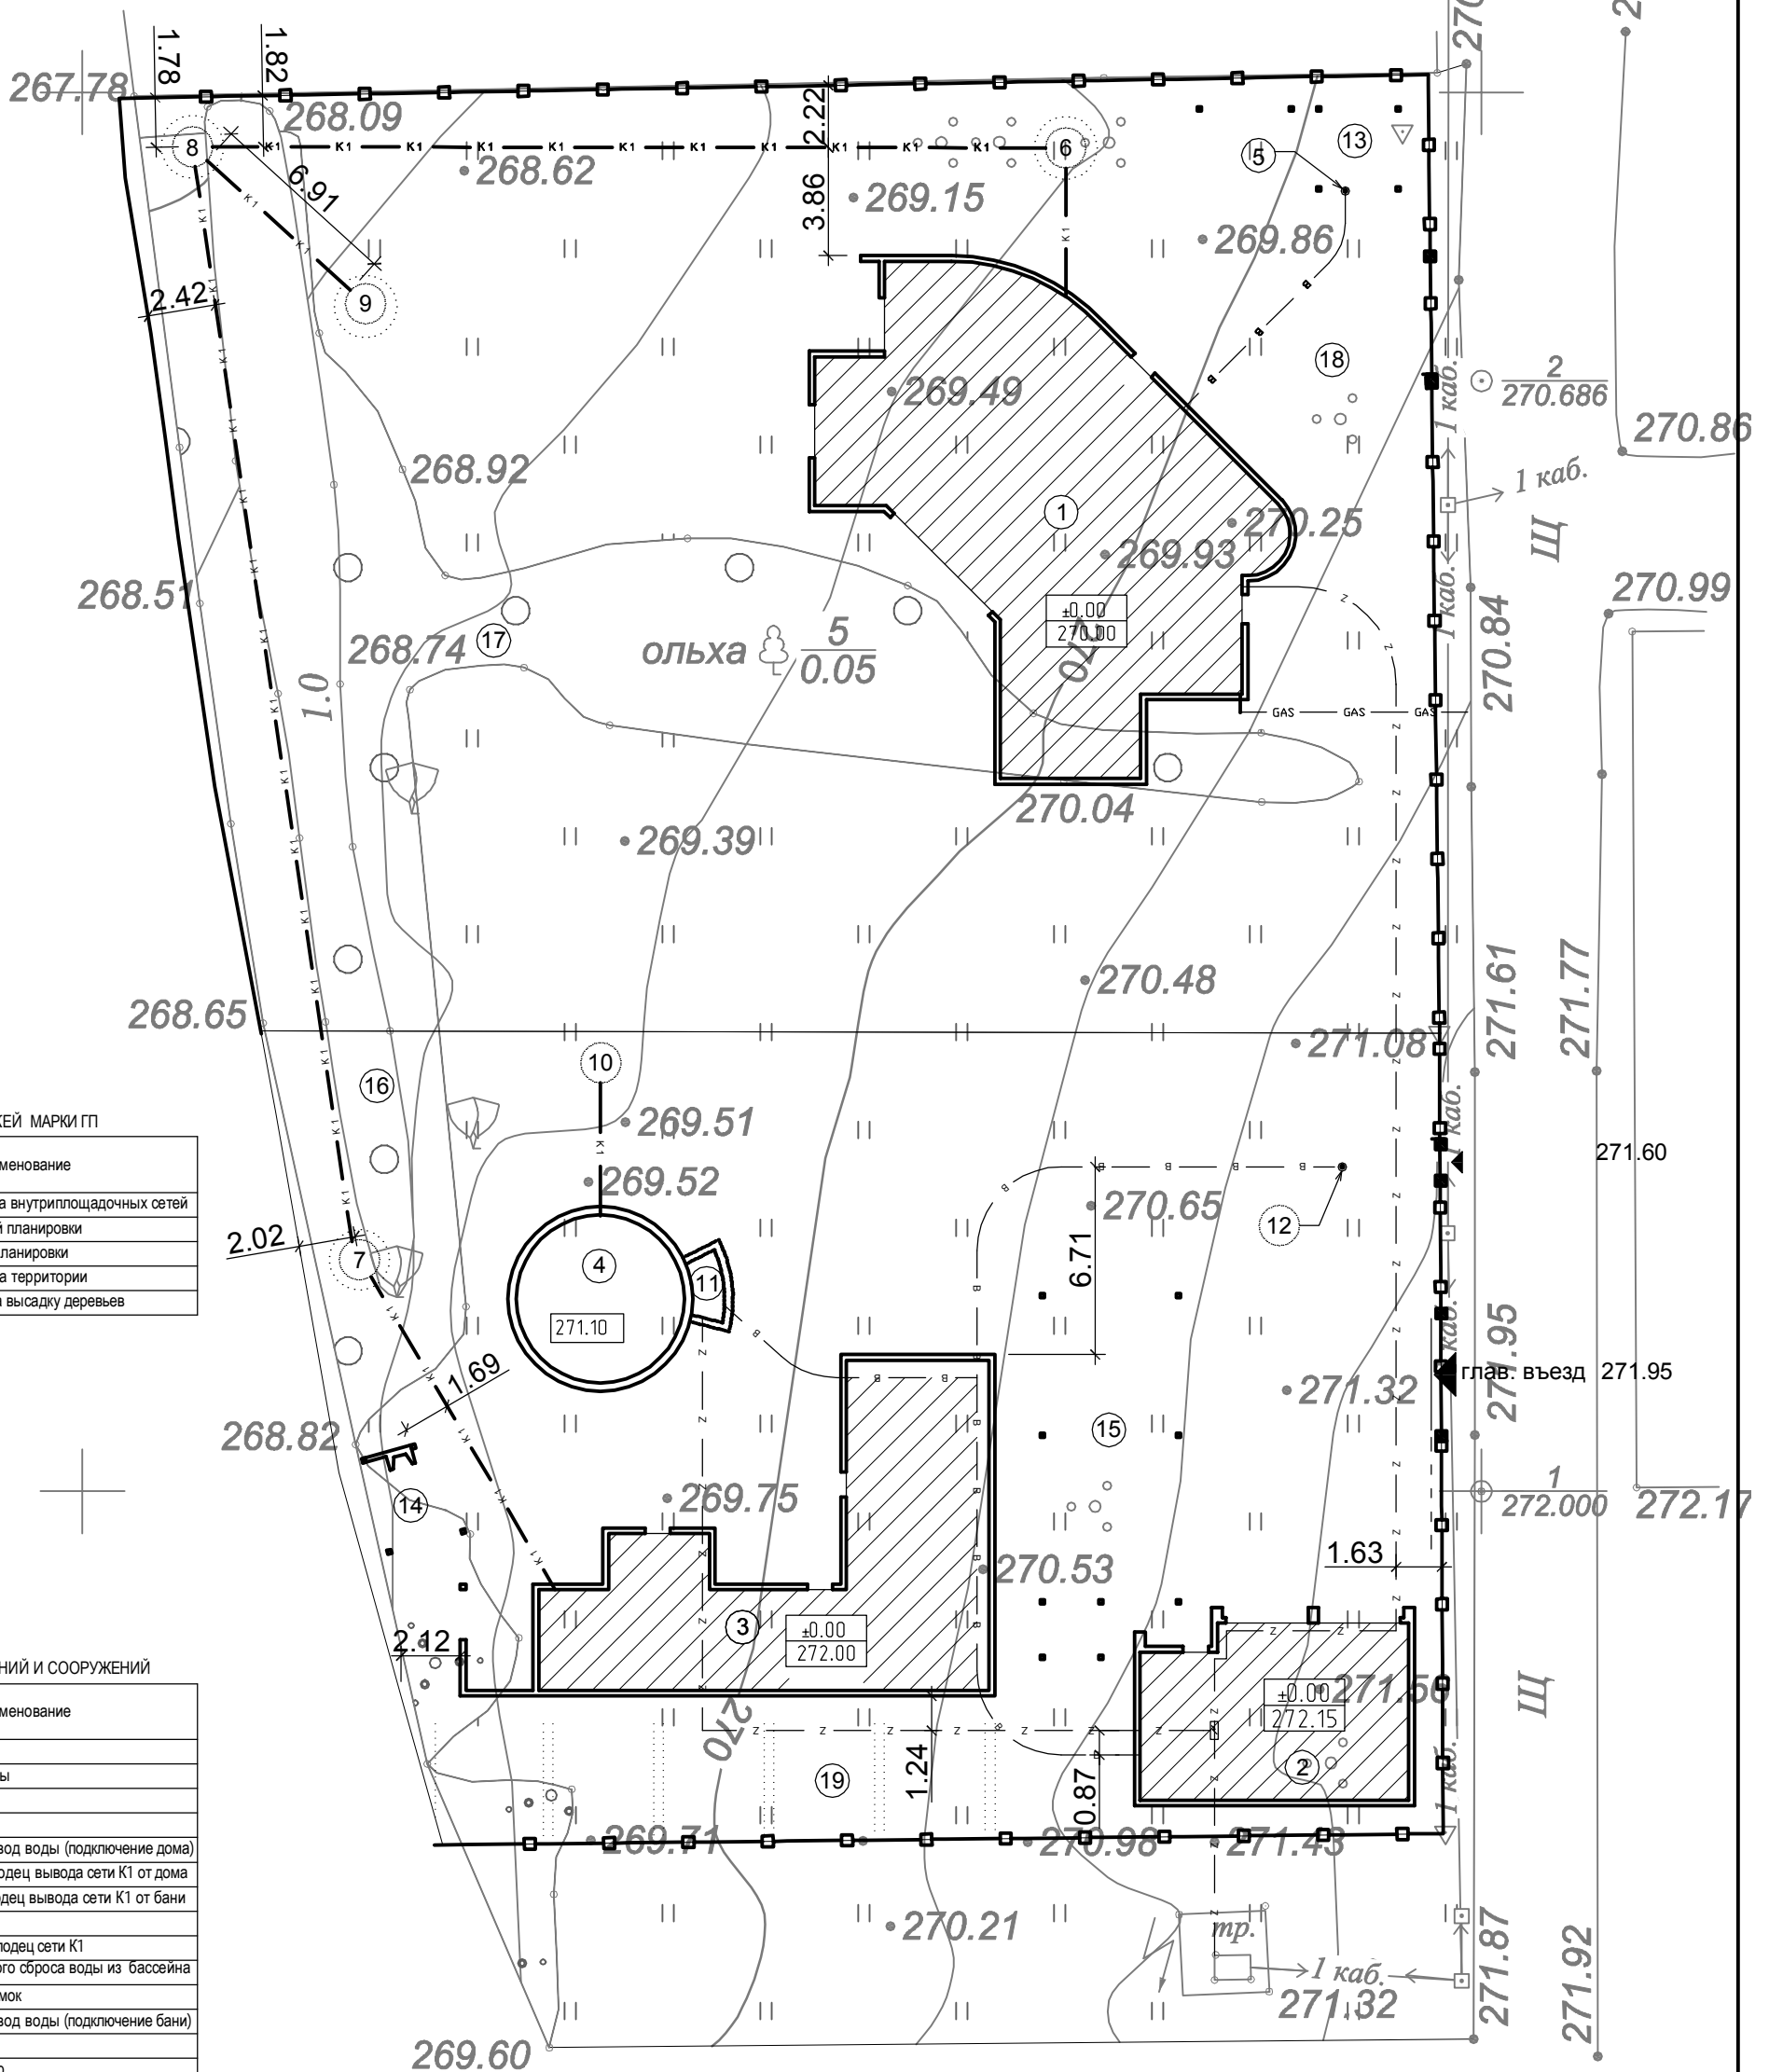


дом из бруса

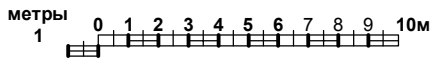

ПЕРЕЧЕНЬ ЧЕРТЕЖЕЙ МАРКИ ГП

№ по генплану	Наименование
1	Принципиальная схема внутриплощадочных сетей
2	Схема горизонтальной планировки
3	Схема вертикальной планировки
4	Схема благоустройства территории
5	Схема ограничений на высадку деревьев

ЭКСПЛИКАЦИЯ ЗДАНИЙ И СООРУЖЕНИЙ

№ по генплану	Наименование
1	Жилой дом
2	Гараж на 2 машины
3	Баня
4	Бассейн
5	Существующий ввод воды (подключение дома)
6	Контрольный колодезь вывода сети К1 от дома
7	Контрольный колодезь вывода сети К1 от бани
8	Септик
9	Фильтрующий колодезь сети К1
10	Колодезь аварийного сброса воды из бассейна
11	Технический приямок
12	Существующий ввод воды (подключение бани)
13	Навес для дров
14	Беседка с барбекю
15	Автостоянка с теньным навесом
16	Площадка для отдыха
17	Площадка игровая для детей
18	Хоздвор
19	Огород


Привязка проекта индивидуального жилого дома Эбро-370 на участках 31 и 32 в поселке Лесное озеро возле с. Себенки Московской обл.				Стадия	Лист	Листов
				П	ГП-1	6
ГАП	Глазков		12.07	Перечень чертежей марки ГП Принципиальная схема внутриплощадочных сетей М 1:250		
Разработал	Антоненко					
Проверил						
				ПП "ДОМО" Лицензия АВ 051759		

Формат А3

ЭКСПЛИКАЦИЯ ЗДАНИЙ И СООРУЖЕНИЙ

№ по генплану	Наименование
1	Жилой дом
2	Гараж на 2 машины
3	Баня
4	Бассейн
5	Существующий ввод воды (подключение дома)
6	Контрольный колодец вывода сети К1 от дома
7	Контрольный колодец вывода сети К1 от бани
8	Септик
9	Фильтрующий колодец сети К1
10	Колодец аварийного сброса воды из бассейна
11	Технический приямок
12	Существующий ввод воды (подключение бани)
13	Навес для дров
14	Беседка с барбекю
15	Автостоянка с навесом - перголой
16	Площадка для отдыха
17	Площадка игровая для детей
18	Хоздвор
19	Огород

СХЕМА горизонтальной планировки

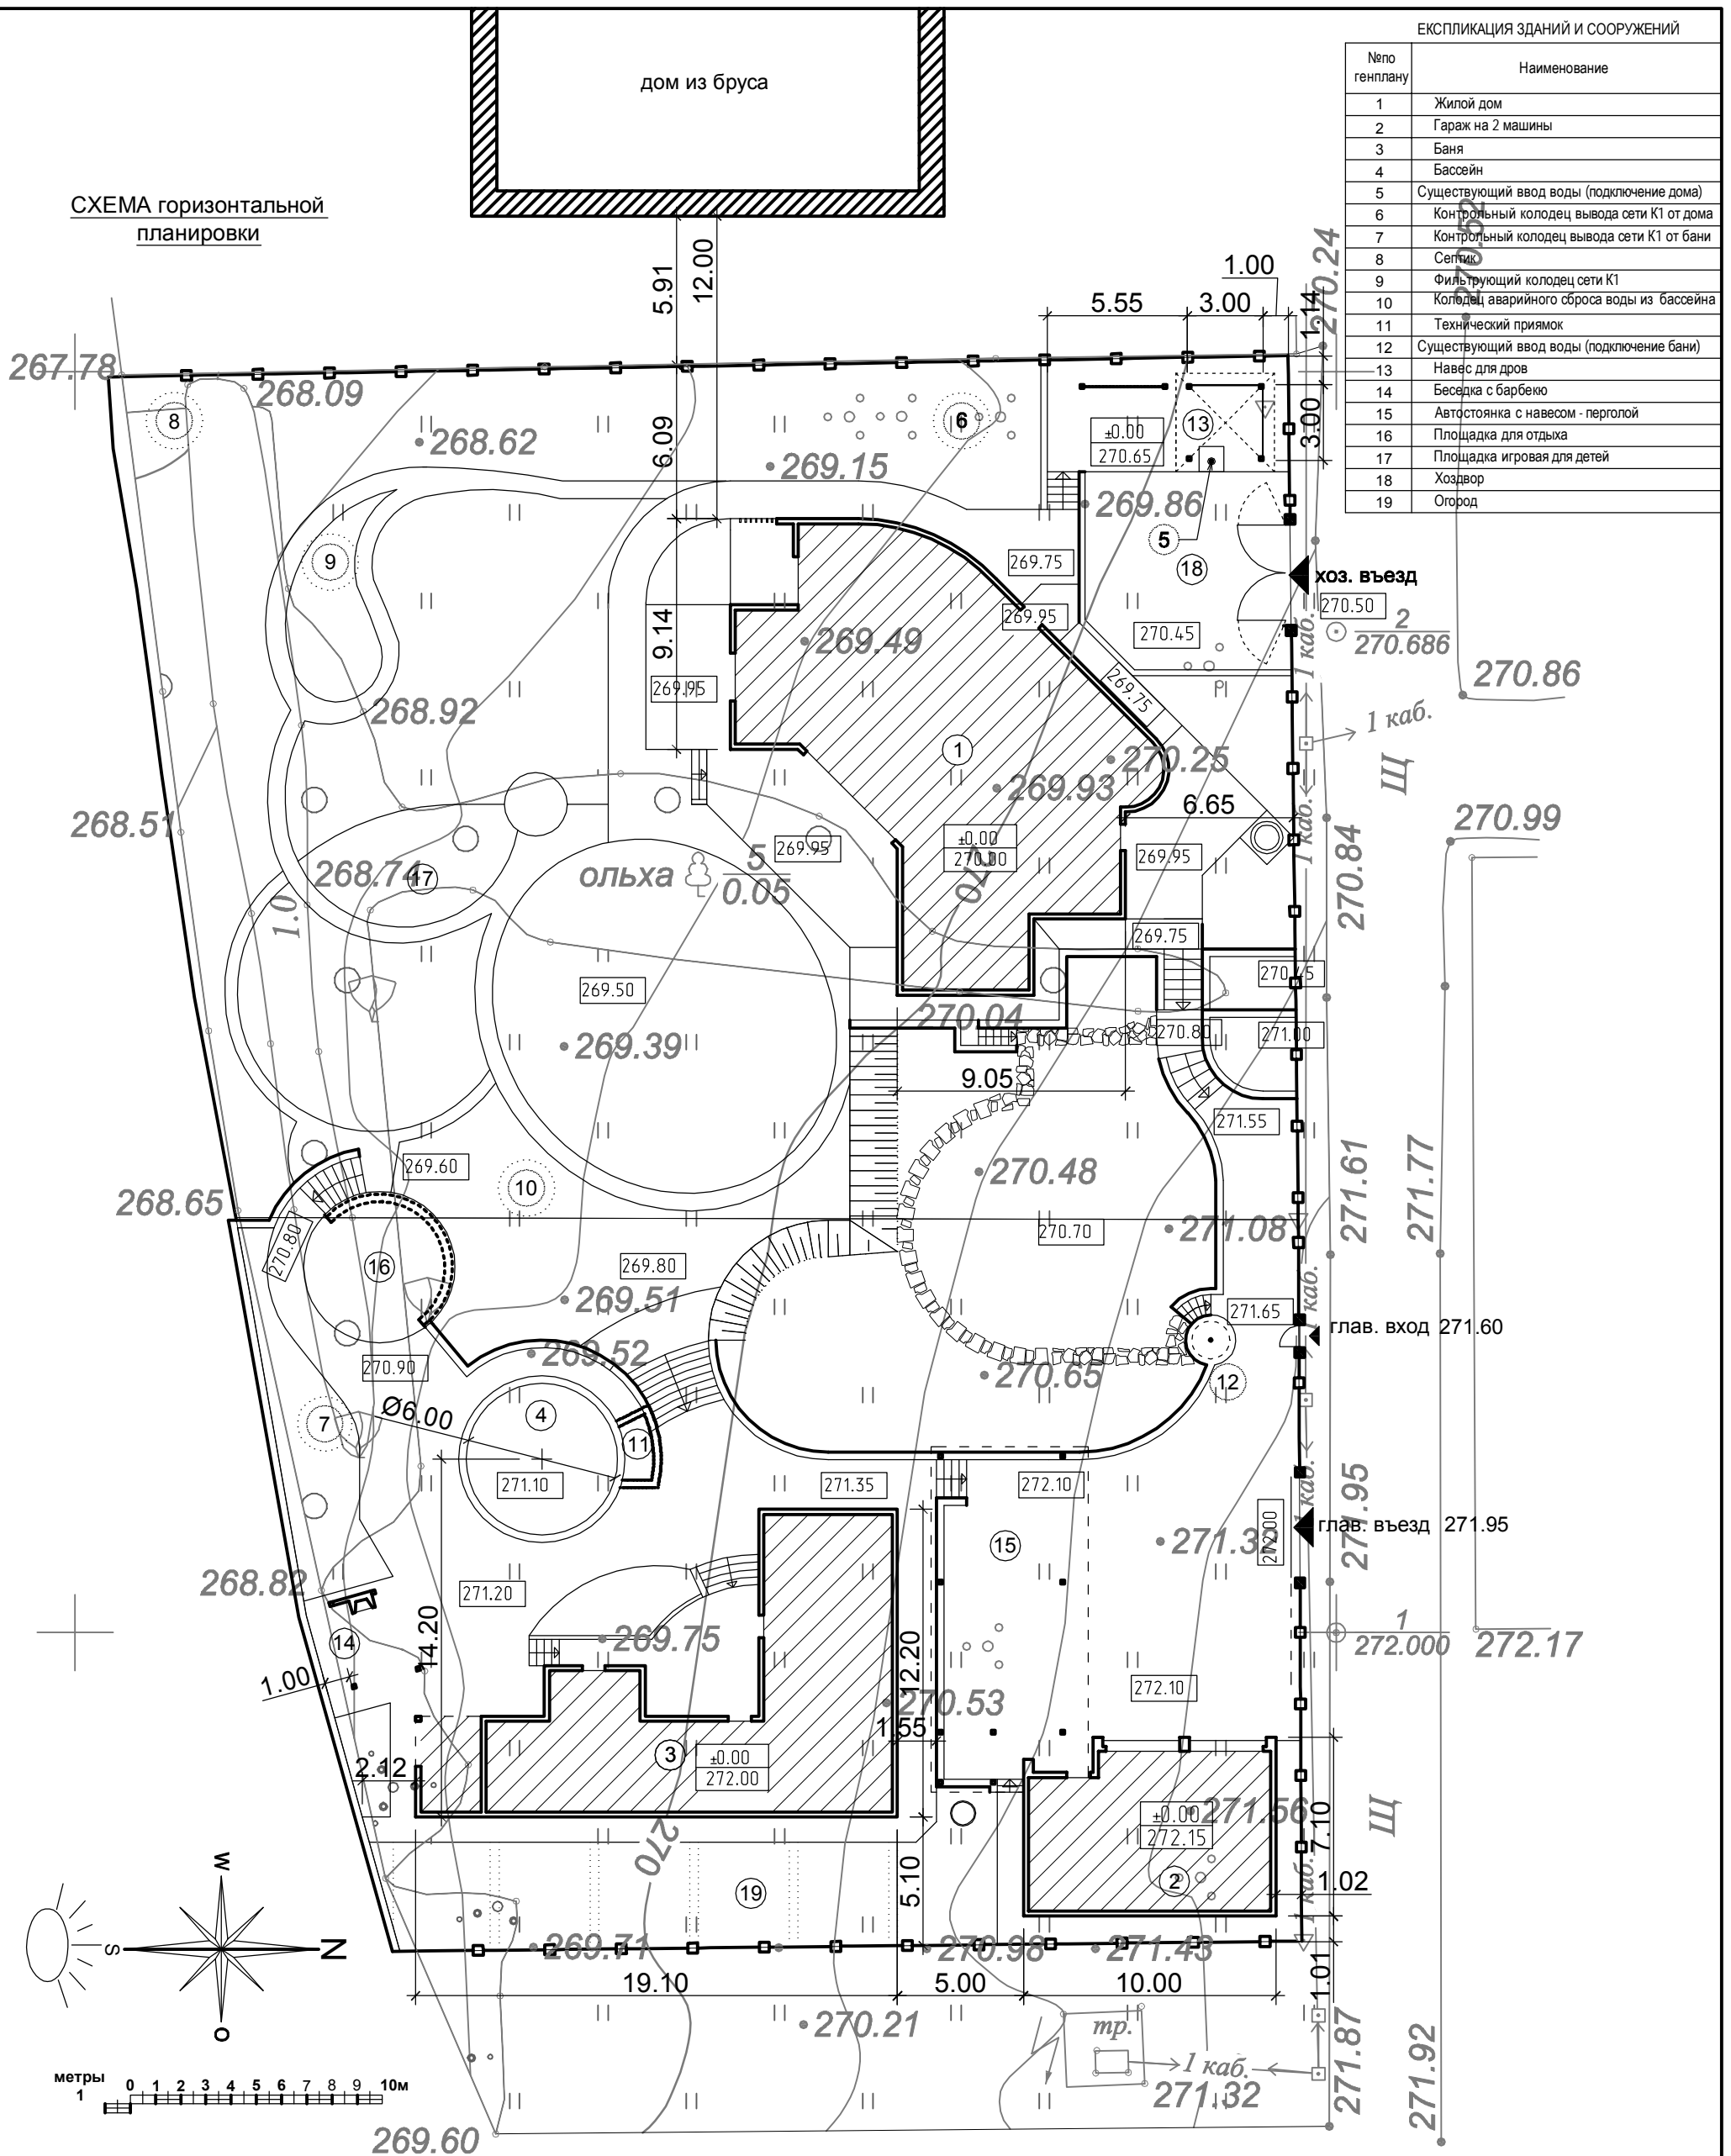


Привязка проекта индивидуального жилого дома Эбро-370 на участках 31 и 32 в поселке Лесное озеро возле с. Себенки Московской обл.				Стадия	Лист	Листов
				П	ГП-2	-
ГАП	Глазков		12.07	Схема горизонтальной планировки М 1:250		
Разработал	Антоненко					
Проверил						
				ПП "ДОМО" Лицензия АВ 051759		

дом из бруса

ЭКСПЛИКАЦИЯ ЗДАНИЙ И СООРУЖЕНИЙ

№ по генплану	Наименование
1	Житлой дом
2	Гараж на 2 машины
3	Баня
4	Бассейн
5	Существующий ввод воды(подключение дома)
6	Контрольный колодец сети К1 от дома
7	Контрольный колодец сети К1 от бани
8	Септик
9	Фильтрующий колодец сети К1
10	Фильтрующий колодец бассейна
11	Технический приямок
12	Существующий ввод воды(подключение бани)
13	Навес для дров
14	Беседка с барбекю
15	Автостоянка с теньевым навесом
16	Площадка для отдыха
17	Площадка игровая для детей
18	Хоздвор
19	Огород


СХЕМА благоустройства территории

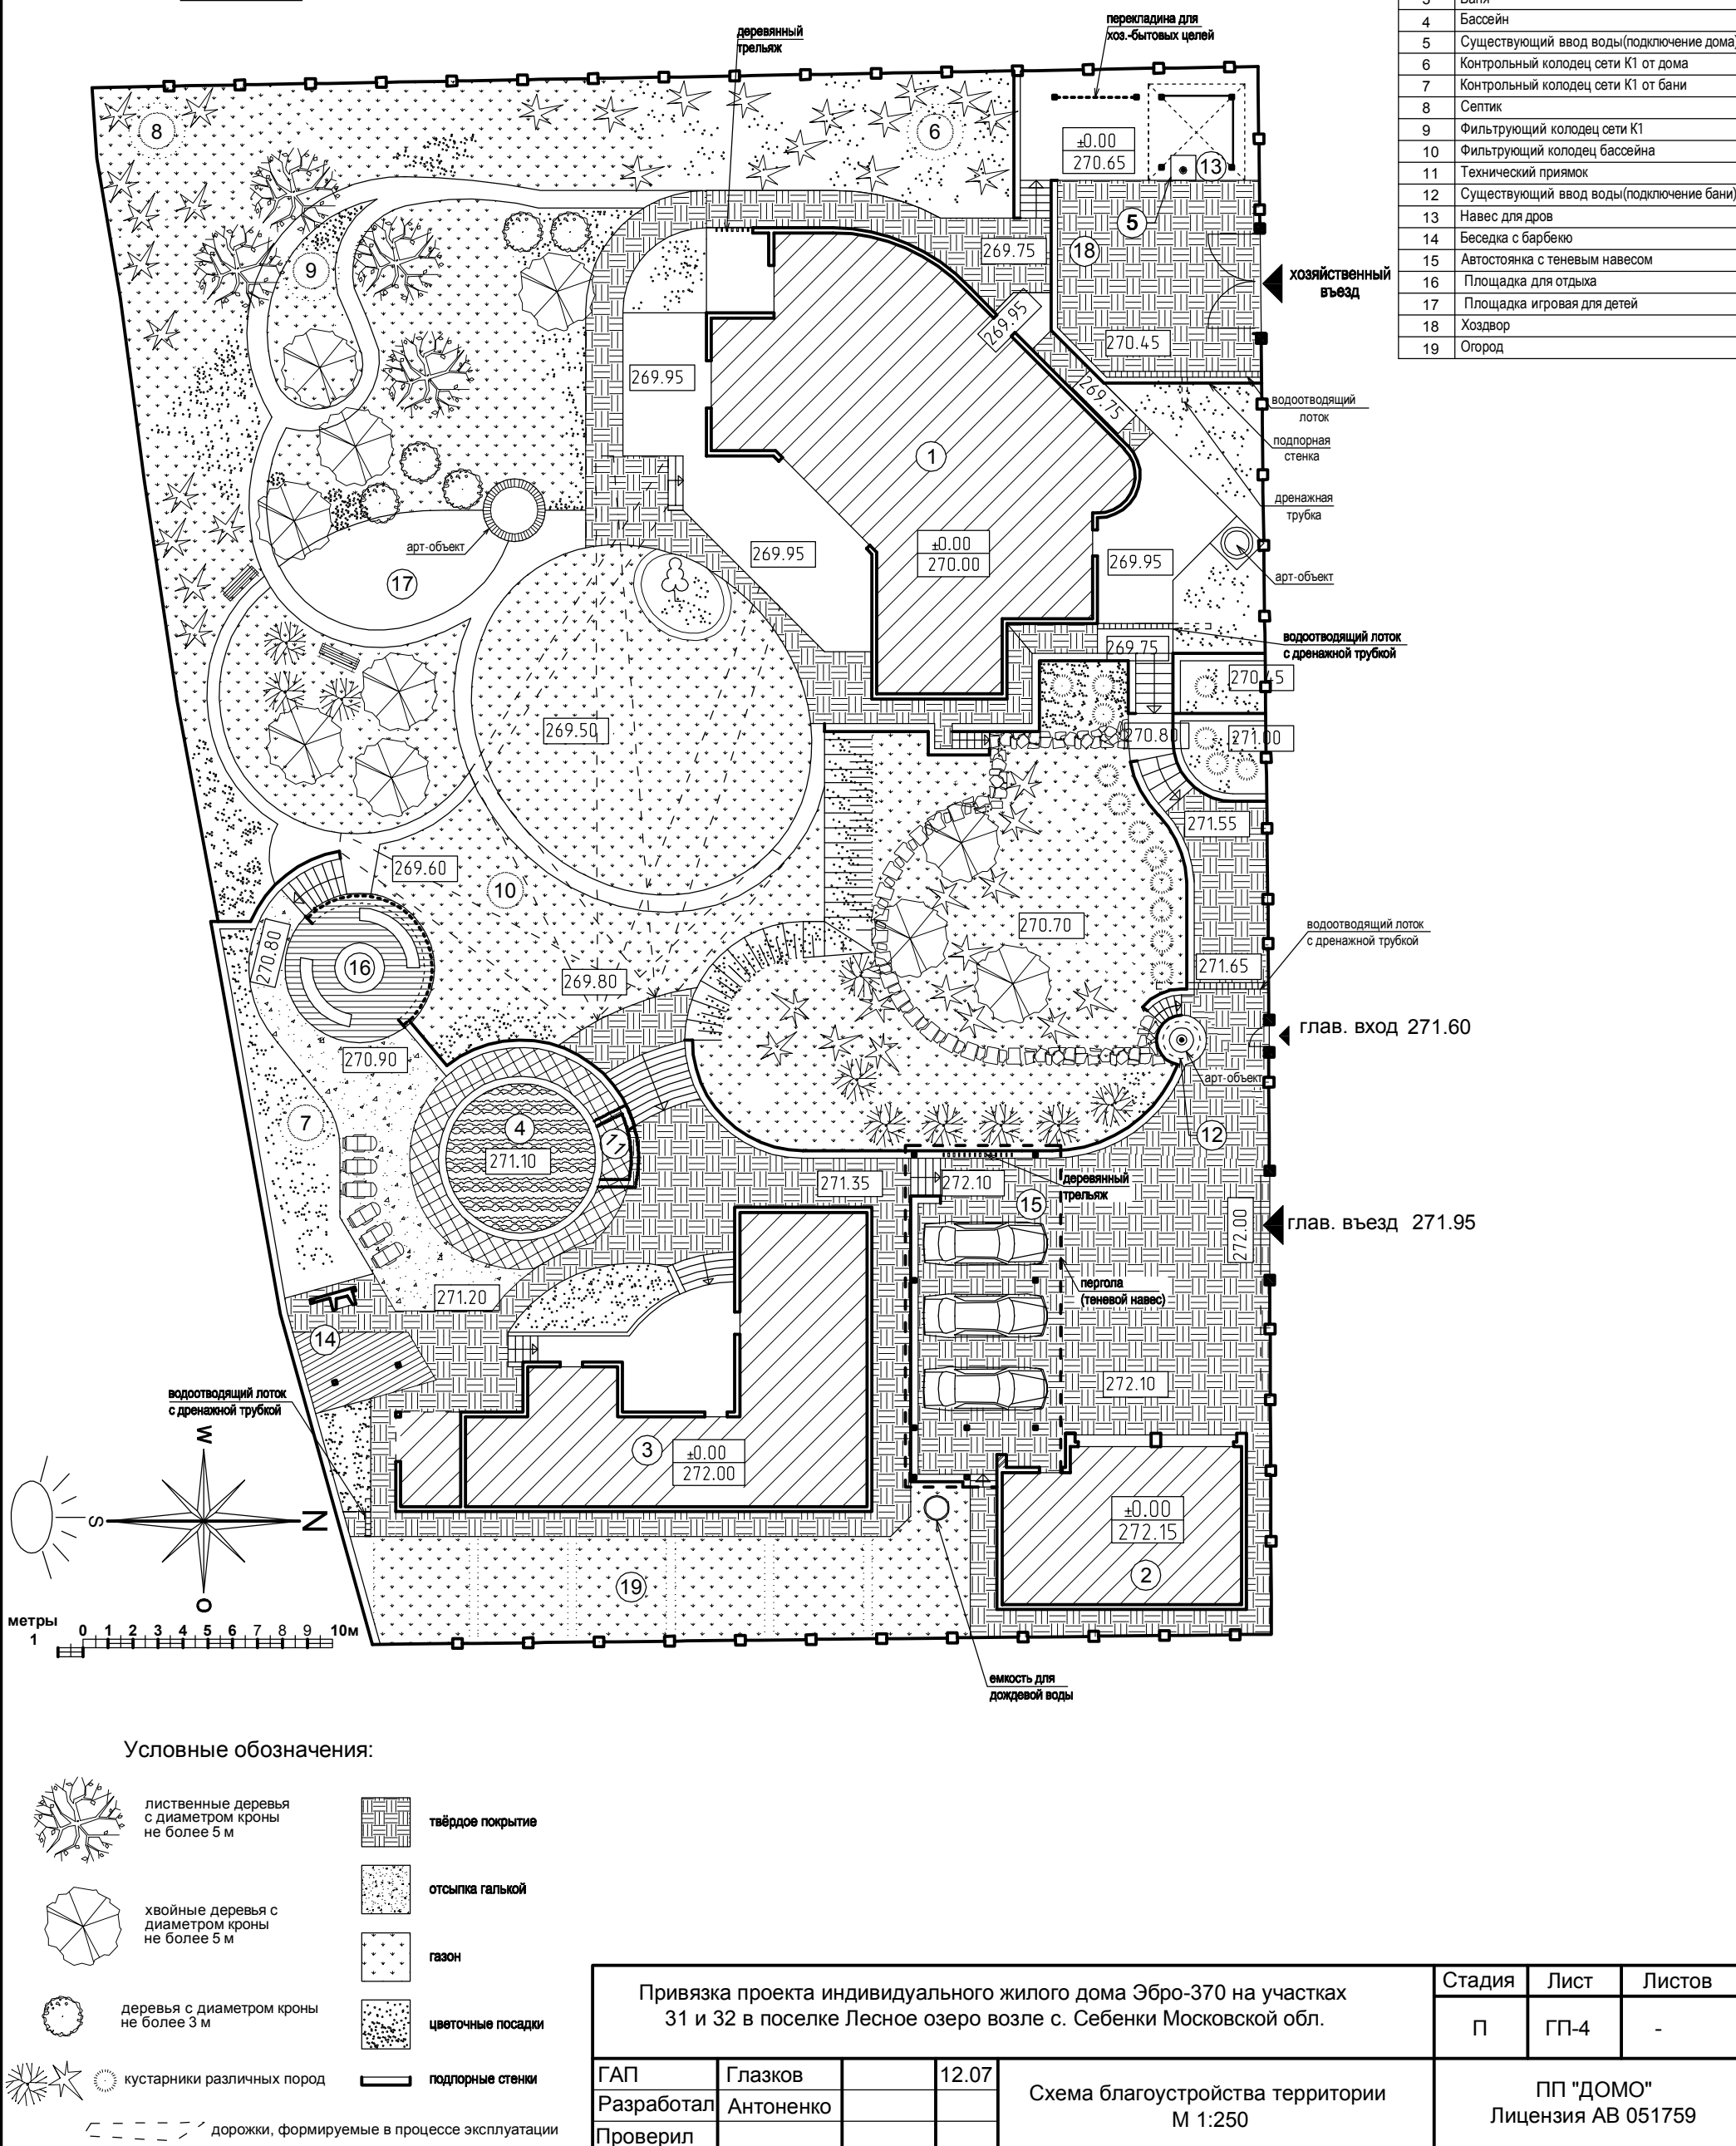

ЭКСПЛИКАЦИЯ ЗДАНИЙ И СООРУЖЕНИЙ

№ по генплану	Наименование
1	Житлой дом
2	Гараж на 2 машины
3	Баня
4	Бассейн
5	Существующий ввод воды (подключение дома)
6	Контрольный колодез сети К1 от дома
7	Контрольный колодез сети К1 от бани
8	Септик
9	Фильтрующий колодез сети К1
10	Колодез аварийного сброса воды из бассейна
11	Технический приямок
12	Существующий ввод воды (подключение бани)
13	Навес для дров
14	Беседка с барбекю
15	Автостоянка с теневым навесом
16	Площадка для отдыха
17	Площадка игровая для детей
18	Хоздвор
19	Огород



СХЕМА вертикальной планировки

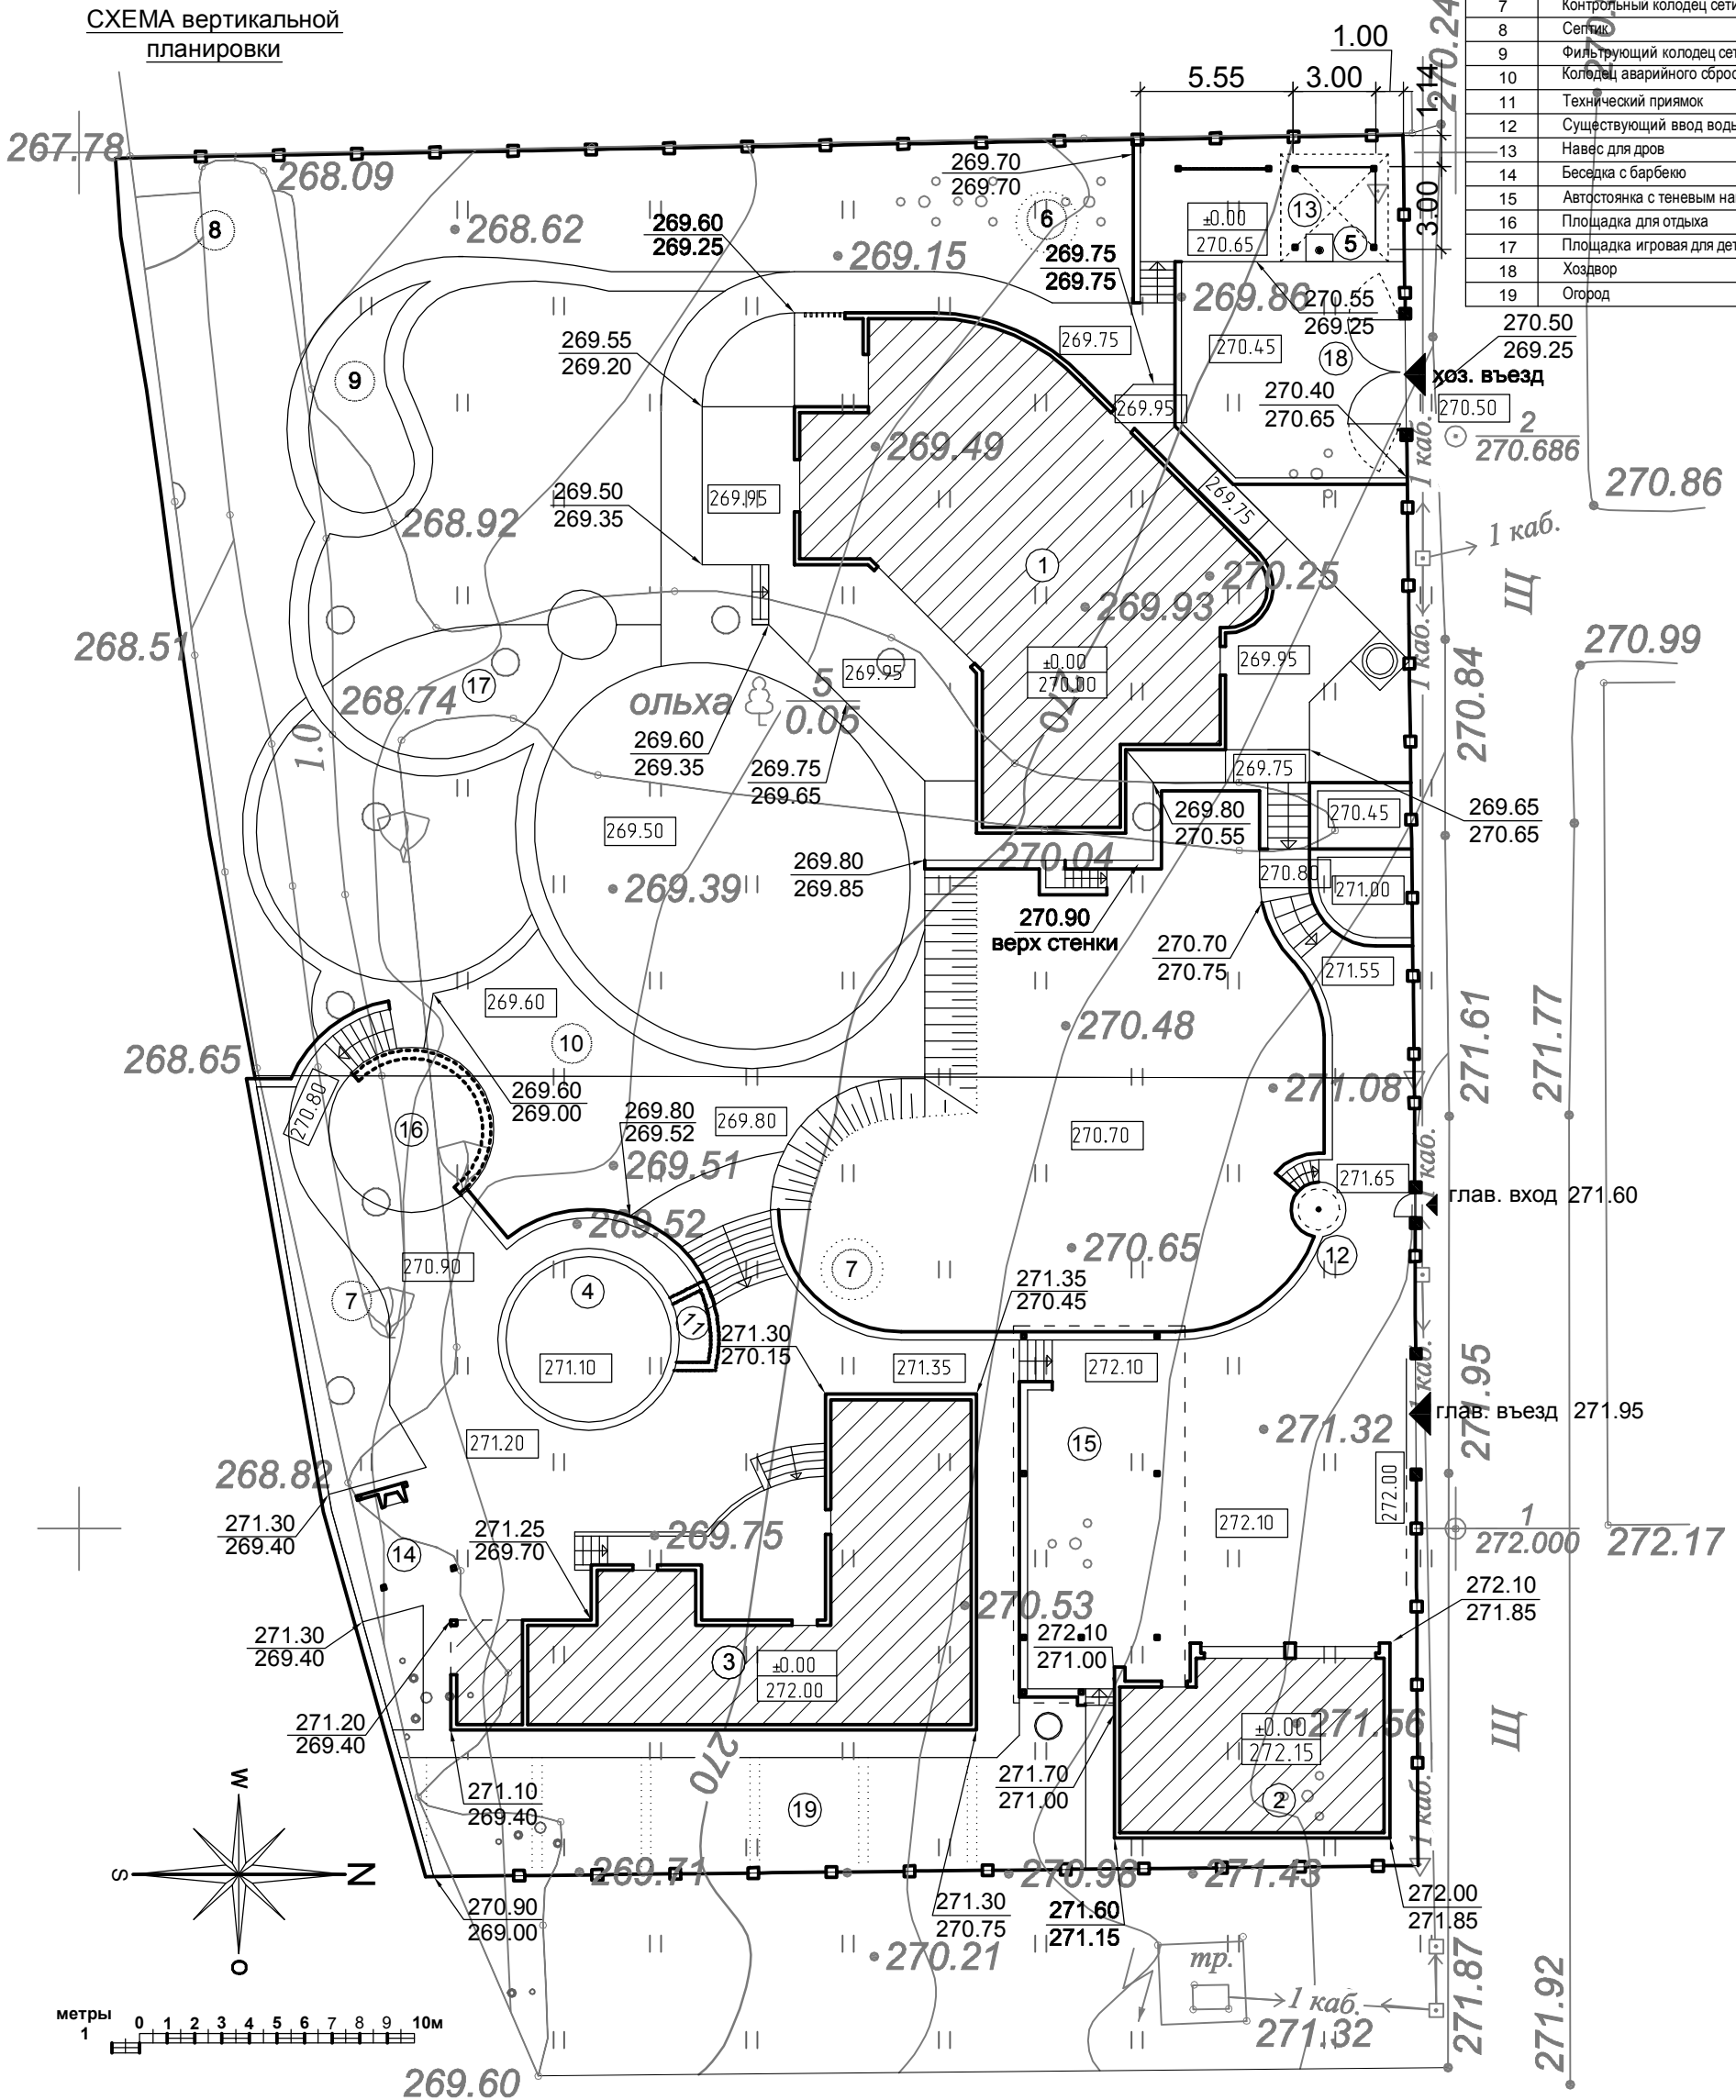

Привязка проекта индивидуального жилого дома Эбро-370 на участках 31 и 32 в поселке Лесное озеро возле с. Себенки Московской обл.				Стадия	Лист	Листов
				П	ГП-3	-
ГАП	Глазков		12.07	Схема вертикальной планировки М 1:250		
Разработал	Антоненко					
Проверил						
				ПП "ДОМО" Лицензия АВ 051759		

дом из бруса

СХЕМА
ограничений на высадку деревьев

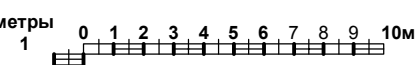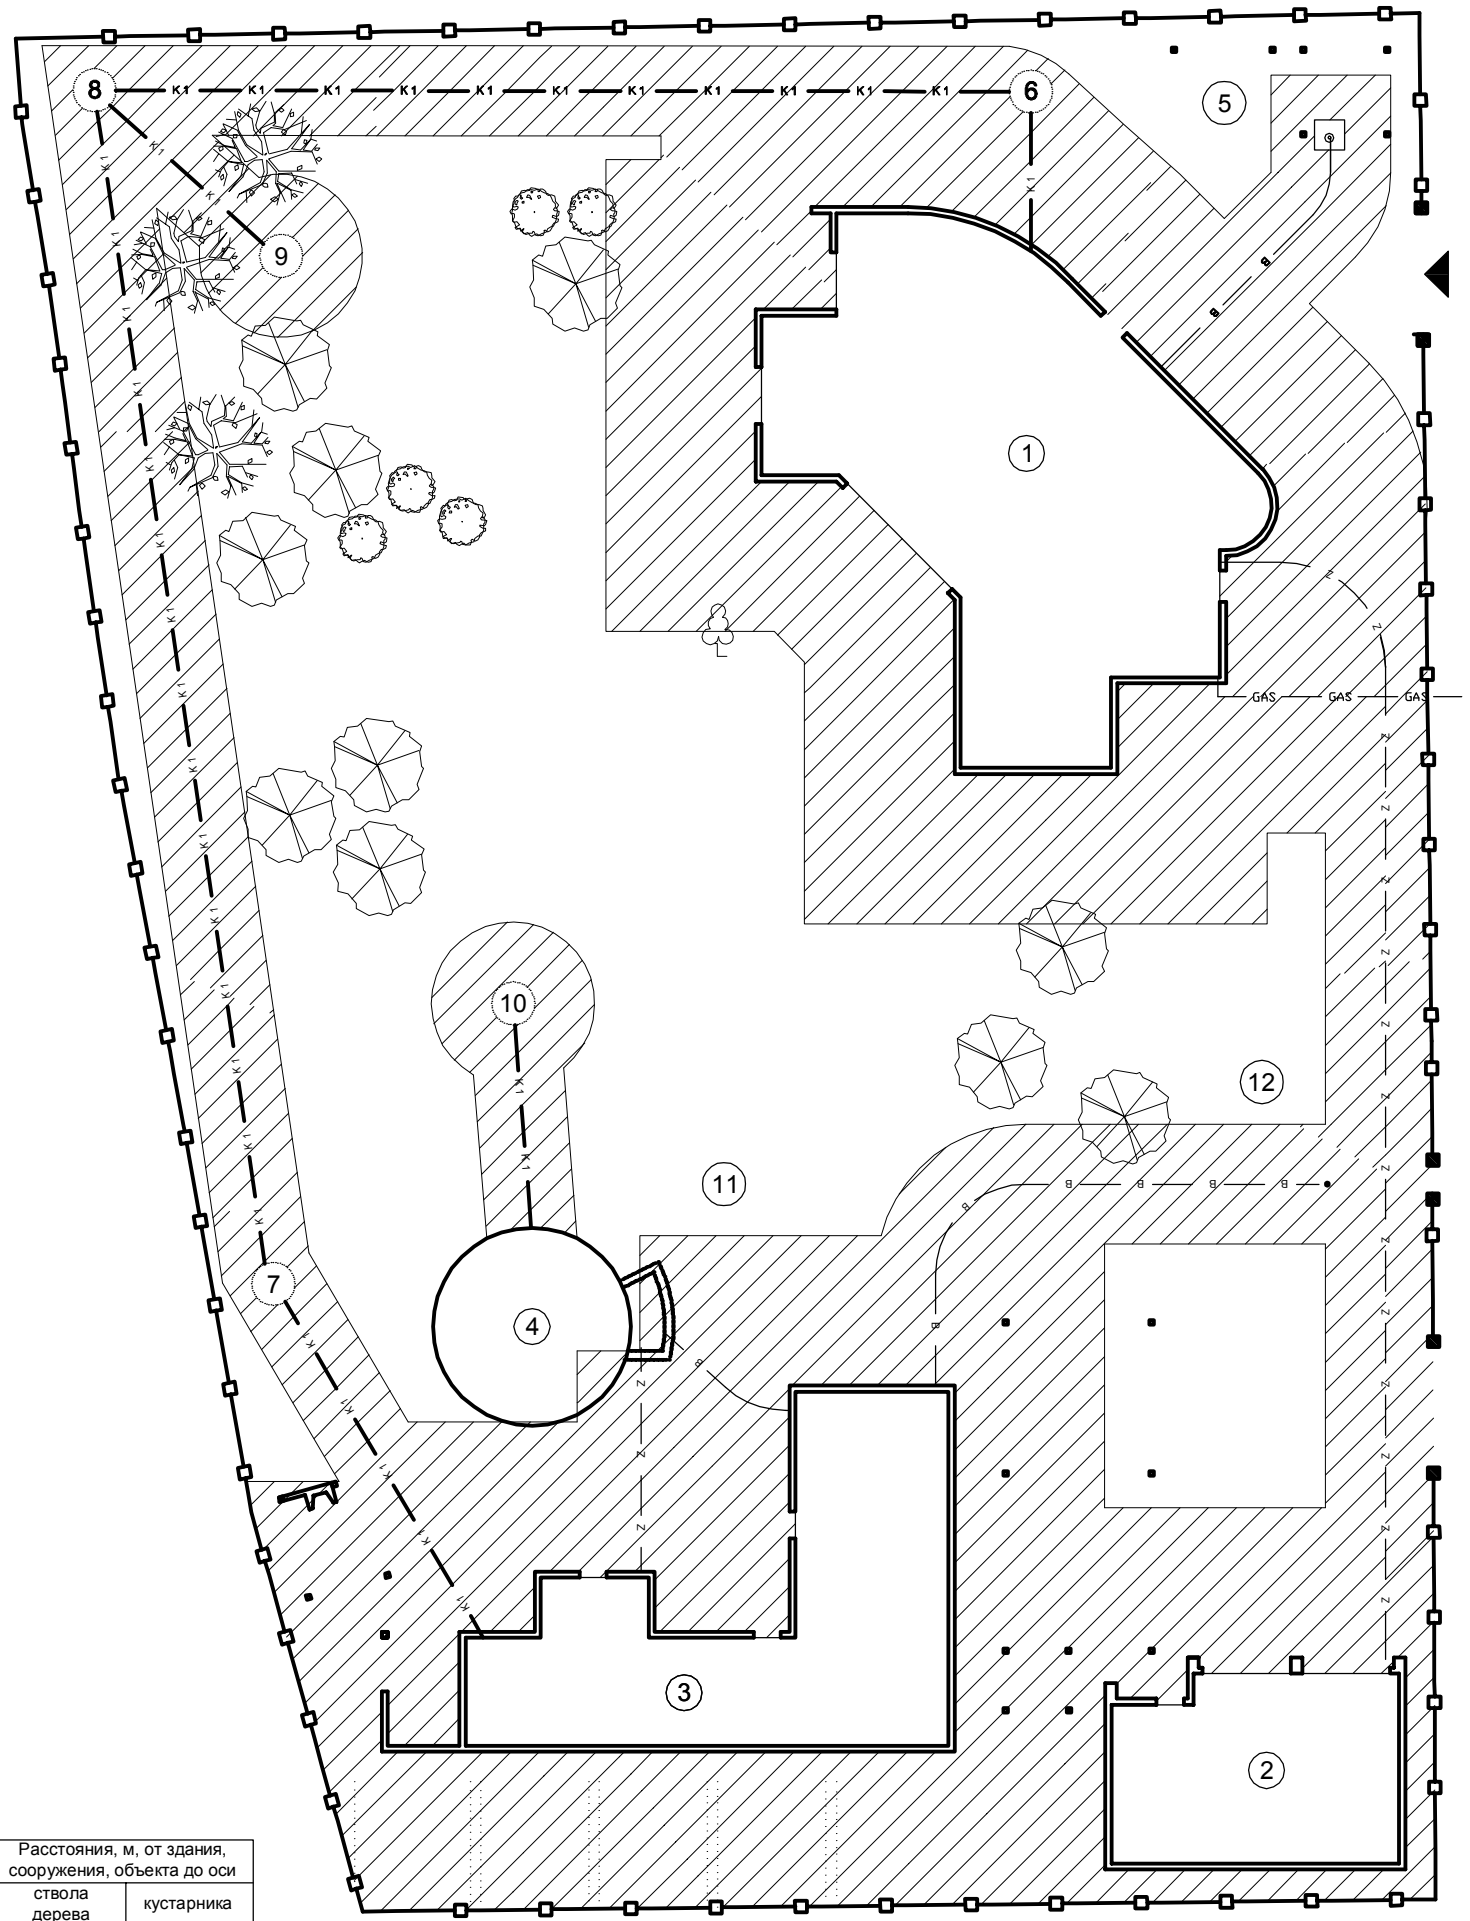

ЭКСПЛИКАЦИЯ ЗДАНИЙ И СООРУЖЕНИЙ

№ по генплану	Наименование
1	Жилой дом
2	Гараж на 2 машины
3	Баня
4	Бассейн
5	Существующий ввод воды (подключение дома)
6	Контрольный колодезь вывода сети К1 от дома
7	Контрольный колодезь вывода сети К1 от бани
8	Септик
9	Фильтрующий колодезь сети К1
10	Колодезь аварийного сброса воды из бассейна
11	Технический приямок
12	Существующий ввод воды (подключение бани)

ПРИМЕЧАНИЕ:
1. Нормативное расстояние от зданий и сооружений, а также объектов инженерного благоустройства до деревьев и кустарников следует принимать в соответствии с приведенной таблицей 3 согласно п. 9.5 СП 42.13330.2011

Таблица 3

Здания и сооружения, объекты инженерного благоустройства	Расстояния, м, от здания, сооружения, объекта до оси	
	ствола дерева	кустарника
Наружная стена здания и сооружения	5,0	1,5
Край тротуара и садовой дорожки	0,7	0,5
Край проезжей части улиц (кроме укрепленной полосы обочины дороги, бровка канавы)	2,0	1,0
Мачта и опора осветительной сети, трамвая, мостовая опора и эстакада	4,0	-
Подшва откоса, террасы и др.	1,0	0,5
Подшва или внутренняя грань подпорной стенки	3,0	1,0
Подземные сети:		
газопровод, канализация	1,5	-
тепловая сеть (стенка канала тоннеля или оболочка при бесканальной прокладке)	2,0	1,0
водопровод, дренаж	2,0	-
силовой кабель и кабель связи	2,0	0,7

Привязка проекта индивидуального жилого дома Эбро-370 на участках 31 и 32 в поселке Лесное озеро возле с. Себенки Московской обл.				Стадия	Лист	Листов
				П	ГП-5	-
ГАП	Глазков		12.07	Схема ограничений на высадку деревьев М 1:250		ПП "ДОМО" Лицензия АВ 051759
Разработал	Антоненко					
Проверил						