

# ООО «Альба»

Свидетельство о допуске к определенному виду работ или видам работ, которые оказывают влияние на безопасность объектов капитального строительства № 283 от 21 мая 2014 года, выдано НП «Национальный альянс проектировщиков «ГлавПроект»

**"Капитальный ремонт здания, помещений для размещения участков мировых судей Пермского края по адресу: г. Пермь ул. Уральская, 81"**

**ПРОЕКТНАЯ ДОКУМЕНТАЦИЯ**

**Раздел 3. Архитектурные решения**

**018-2021-АР**

**Том 2**

Изм.	№ док.	Подп.	Дата

Взам. инв. №

Подпись и дата

Инв. № подл.

г. Пермь, 2021г

# ООО «Альба»

Свидетельство о допуске к определенному виду работ или видам работ, которые оказывают влияние на безопасность объектов капитального строительства № 283 от 21 мая 2014 года, выдано НП «Национальный альянс проектировщиков «ГлавПроект»

**"Капитальный ремонт здания, помещений для размещения участков мировых судей Пермского края по адресу: г. Пермь ул. Уральская, 81"**

**ПРОЕКТНАЯ ДОКУМЕНТАЦИЯ**

**Раздел 3. Архитектурные решения**

**018-2021-АР**

**Том 2**

Генеральный директор

З.И.Сичинава

Главный инженер проекта

А.О.Гуриков

Взам. инв. №




Подпись и дата

Инв. № подл.

г. Пермь, 2021г

## Содержание тома3

Обозначение	Наименование	Страница
018-2021-АР.СТ	Содержание тома	2
018-2021-АР.ПЗ	Пояснительная записка	3-10
	Графическая часть	
018-2021-АР-1	Общие данные	11
018-2021-АР-2	План до перепланировки 2 этажа. Ведомость демонтажа.	12
018-2021-АР-3	План до перепланировки 3 этажа. Ведомость демонтажа.	13
018-2021-АР-4	План до перепланировки 4 этажа. Ведомость демонтажа.	14
018-2021-АР-5	План перепланировки 2-ого этажа.	15
018-2021-АР-6	План перепланировки 3-го этажа.	16
018-2021-АР-7	План перепланировки 4-ого этажа.	17
018-2021-АР-7	Ведомость отделки помещений 2-го этажа. Общие указания к отделке.	18
018-2021-АР-9	Ведомость отделки помещений 3-го, 4-ого этажей.	19
018-2021-АР-10	Спецификация элементов заполнения	20

№ подл.	Эдпись и дата	зам. инв. №	018-2021 - АР.СТ						Стадия	Лист	Листов
			Изм.	Копуч.	Лист	№док.	Подпись	Дата			
			Разработал	Косачева		06.2021	СОДЕРЖАНИЕ ТОМА	ООО «Альба»			
			Проверил	Гуриков		06.2021					
			Н. контр.	Сичинава		06.2021					

### СОДЕРЖАНИЕ

Содержание тома 3 ..... 1

**1. ОПИСАНИЕ И ОБОСНОВАНИЕ ВНЕШНЕГО И ВНУТРЕННЕГО ВИДА ОБЪЕКТА КАПИТАЛЬНОГО СТРОИТЕЛЬСТВА, ЕГО ПРОСТРАНСТВЕННОЙ, ПЛАНИРОВОЧНОЙ И ФУНКЦИОНАЛЬНОЙ ОРГАНИЗАЦИИ.....5**

**2.....ОБОСНОВАНИЕ ПРИНЯТЫХ ОБЪЕМНО-ПРОСТРАНСТВЕННЫХ И АРХИТЕКТУРНО-ХУДОЖЕСТВЕННЫХ РЕШЕНИЙ, В ТОМ ЧИСЛЕ В ЧАСТИ СОБЛЮДЕНИЯ ПРЕДЕЛЬНЫХ ПАРАМЕТРОВ РАЗРЕШЕННОГО СТРОИТЕЛЬСТВА ОБЪЕКТА КАПИТАЛЬНОГО СТРОИТЕЛЬСТВА .....5**

**2.1.....ОБОСНОВАНИЕ ПРИНЯТЫХ АРХИТЕКТУРНЫХ РЕШЕНИЙ В ЧАСТИ ОБЕСПЕЧЕНИЯ СООТВЕТСТВИЯ ЗДАНИЙ, СТРОЕНИЙ И СООРУЖЕНИЙ УСТАНОВЛЕННЫМ ТРЕБОВАНИЯМ ЭНЕРГЕТИЧЕСКОЙ ЭФФЕКТИВНОСТИ (ЗА ИСКЛЮЧЕНИЕМ ЗДАНИЙ, СТРОЕНИЙ, СООРУЖЕНИЙ, НА КОТОРЫЕ ТРЕБОВАНИЯ ЭНЕРГЕТИЧЕСКОЙ ЭФФЕКТИВНОСТИ НЕ РАСПРОСТРАНЯЮТСЯ).....6**

**2.2.....ПЕРЕЧЕНЬ МЕРОПРИЯТИЙ ПО ОБЕСПЕЧЕНИЮ СОБЛЮДЕНИЯ УСТАНОВЛЕННЫХ ТРЕБОВАНИЙ ЭНЕРГЕТИЧЕСКОЙ ЭФФЕКТИВНОСТИ К АРХИТЕКТУРНЫМ РЕШЕНИЯМ, ВЛИЯЮЩИМ НА ЭНЕРГЕТИЧЕСКУЮ ЭФФЕКТИВНОСТЬ ЗДАНИЙ, СТРОЕНИЙ И СООРУЖЕНИЙ (ЗА ИСКЛЮЧЕНИЕМ ЗДАНИЙ, СТРОЕНИЙ, СООРУЖЕНИЙ, НА КОТОРЫЕ ТРЕБОВАНИЯ ЭНЕРГЕТИЧЕСКОЙ ЭФФЕКТИВНОСТИ НЕ РАСПРОСТРАНЯЮТСЯ).....6**

**3.....ОПИСАНИЕ И ОБОСНОВАНИЕ ИСПОЛЬЗОВАННЫХ КОМПОЗИЦИОННЫХ ПРИЕМОВ ПРИ ОФОРМЛЕНИИ ФАСАДОВ И ИНТЕРЬЕРОВ ОБЪЕКТА КАПИТАЛЬНОГО СТРОИТЕЛЬСТВА..... 6**




**4..... ОПИСАНИЕ РЕШЕНИЙ ПО ОТДЕЛКЕ ПОМЕЩЕНИЙ ОСНОВНОГО, ВСПОМОГАТЕЛЬНОГО, ОБСЛУЖИВАЮЩЕГО И ТЕХНИЧЕСКОГО НАЗНАЧЕНИЯ ..... 7**

**5.....ОПИСАНИЕ АРХИТЕКТУРНЫХ РЕШЕНИЙ, ОБЕСПЕЧИВАЮЩИХ ЕСТЕСТВЕННОЕ ОСВЕЩЕНИЕ ПОМЕЩЕНИЙ С ПОСТОЯННЫМ ПРЕБЫВАНИЕМ ЛЮДЕЙ..... 7**

Взам. инв. №

Подпись и дата

Инв. № подл.

018-2021 -АР.ПЗ					
<i>Изм.</i>	<i>Копуч.</i>	<i>Лист</i>	<i>№ док.</i>	<i>Подпись</i>	<i>Дата</i>
Разработал		Косачева			26.07.21
Проверил		Гуриков			26.07.21
Н. контр.		Сичинава			26.07.21
<i>Пояснительная записка</i>					
			<i>Стадия</i>	<i>Лист</i>	<i>Листов</i>
			П	1	8
<b>ООО «Альба»</b>					



**ВВЕДЕНИЕ**

Раздел «Архитектурные решения» (далее – раздел «АР») в составе проектной документации по объекту "Капитальный ремонт здания, помещений для размещения участков мировых судей Пермского края по адресу: г. Пермь ул. Уральская, 81" (далее – проектная документация) выполнен ООО «Альба».

Раздел «АР» выполнен на основании:

- Решение межведомственной комиссии по оценке жилых помещений муниципального жилищного фонда Соликамского городского округа;

- Технического задания на оказание услуг по Разработке ПСД на капитальный ремонт здания, помещений для размещения участков мировых судей Пермского края по адресу: г. Пермь ул. Уральская, 81.

в соответствии с требованиями:

– Градостроительного кодекса Российской Федерации  
– Федерального закона от 22.07.2008 № 123-ФЗ «Технический регламент о требованиях пожарной безопасности»;

– Федерального закона от 30.12.2009 № 384-ФЗ «Технический регламент о безопасности зданий и сооружений»;

– постановления Правительства Российской Федерации от 25.04.2012 № 390 «О противопожарном режиме»;

– постановления Правительства Российской Федерации от 16.02.2008 № 87 «О составе разделов проектной документации и требованиях к их содержанию»;

– ГОСТ Р 21.1101–2013 «Система проектной документации для строительства. Основные требования к проектной и рабочей документации»;

– СП 1.13130.2020 «Системы противопожарной защиты. Эвакуационные пути и выходы»;

– СП 2.13130.2020 «Системы противопожарной защиты. Обеспечение огнестойкости объектов защиты»;

– СП 4.13130.2013 «Системы противопожарной защиты. Ограничение распространения пожара на объектах защиты. Требования к объемно-планировочным и конструктивным решениям»;

– СП 52.13330.2016 «СНиП 23-05-95\*. Естественное и искусственное освещение»;

– СП 118.13330.2012\* «Общественные здания и сооружения. Актуализированная редакция СНиП 31-06-2009»;

– СП 70.13330.2012 «Несущие и ограждающие конструкции. Актуализированная редакция СНиП 3.03.01-87»;

Изм.	Колуч.	Лист	№ док.	Подпись	Дата	018-2021 – АР.ПЗ	Лист
							3
Изм.	Колуч.	Лист	№ док.	Подпись	Дата		

Взам. инв. №

Подпись и дата

Инв. № подл.

- СП 28.13330.2017 «Защита строительных конструкций от коррозии. Актуализированная редакция СНиП 2.03.11-85»;
- СП 29.13330.2011 «Полы. Актуализированная редакция СНиП 2.03.13-88»;
- СП 50.13330.2012 «Тепловая защита зданий. Актуализированная редакция СНиП 23-02-2003»;
- СП 51.13330.2011 «Защита от шума. Актуализированная редакция СНиП 23-03-2003».

Инв. № подл.	Подпись и дата	Взам. инв. №					Лист
			018-2021 –АР.ПЗ				
Изм.	Копч.	Лист	№ док.	Подпись	Дата		

# 1. ОПИСАНИЕ И ОБОСНОВАНИЕ ВНЕШНЕГО И ВНУТРЕННЕГО ВИДА ОБЪЕКТА КАПИТАЛЬНОГО СТРОИТЕЛЬСТВА, ЕГО ПРОСТРАНСТВЕННОЙ, ПЛАНИРОВОЧНОЙ И ФУНКЦИОНАЛЬНОЙ ОРГАНИЗАЦИИ

В соответствии с заданием на проектирование проектными решениями предусматривается капитальный ремонт помещений для размещения участков мировых судей Пермского края по адресу: г. Пермь ул. Уральская, 81.

Объект представляет собой существующее четырехэтажное здание прямоугольное в плане.

Конструктивная схема объекта – с неполным каркасом (с несущими продольными наружными кирпичными стенами).

Перекрытия деревянные;

Перегородки – перегородки из ГКЛ.

Перемычки – сборные железобетонные.

Кровля – скатная.

*Технико-экономические показатели*

Наименование показателя	Единица измерения	Значение
Количество этажей	-	4
Общая площадь помещения для перепланировки 2-ого этажа	м <sup>2</sup>	193,6
Общая площадь помещения для перепланировки 3-его этажа	м <sup>2</sup>	207,8
Общая площадь помещения для перепланировки 4-ого этажа	м <sup>2</sup>	208,4

# 2. ОБОСНОВАНИЕ ПРИНЯТЫХ ОБЪЕМНО-ПРОСТРАНСТВЕННЫХ И АРХИТЕКТУРНО-ХУДОЖЕСТВЕННЫХ РЕШЕНИЙ, В ТОМ ЧИСЛЕ В ЧАСТИ СОБЛЮДЕНИЯ ПРЕДЕЛЬНЫХ ПАРАМЕТРОВ РАЗРЕШЕННОГО СТРОИТЕЛЬСТВА ОБЪЕКТА КАПИТАЛЬНОГО СТРОИТЕЛЬСТВА

Здание существующие. Проектом предусматривается капитальный ремонт помещений для размещения участков мировых судей.

Объёмно-планировочные, архитектурные и конструктивные решения разработаны в соответствии с заданием на проектирование.

Параметры объекта и его объемно-пространственные решения определены функциональным назначением.

Взам. инв. №

Подпись и дата

Инв. № подл.

Лист

018-2021 – АР.ПЗ

5

Изм. Копуч. Лист Недок. Подпись Дата





#### 4. ОПИСАНИЕ РЕШЕНИЙ ПО ОТДЕЛКЕ ПОМЕЩЕНИЙ ОСНОВНОГО, ВСПОМОГАТЕЛЬНОГО, ОБСЛУЖИВАЮЩЕГО И ТЕХНИЧЕСКОГО НАЗНАЧЕНИЯ

Внутренняя отделка помещений принята в соответствии с назначением каждого конкретного помещения.

Проектными решениями предусматривается следующая основная отделка:

**полы 2-4 этажи:**

- коридоры, электрощитовая - плитка керамогранитная неполированная Монблан» темный 40x40 с затиркой швов;

- туалеты - плитка керамогранитная неполированная Монблан» темный 40x40с затиркой швов (предусмотрена гидроизоляция);

- в остальных помещениях линолеум Tarket acczent pro ТОВАГО 1;

**потолки 2-4 этажи:**

- Подвесной система Армстронг (Armstrong) плиты Байкал 600x600;

**стены 2-4 этажи:**

- в помещениях ТМЦ, служебных помещениях, конвойке, серверной, лестничной клетке -водоэмульсионная окраска светлых тонов (цвет окраски согласовать с Заказчиком);

- коридоры, холлы - декоративная штукатурка (цвет окраски согласовать с Заказчиком);

- туалеты - керамическая плитка Global Tile Adele 9AL0001M (400x270мм) на всю высоту ;

- в остальных помещениях обои под окраску.

#### 5. ОПИСАНИЕ АРХИТЕКТУРНЫХ РЕШЕНИЙ, ОБЕСПЕЧИВАЮЩИХ ЕСТЕСТВЕННОЕ ОСВЕЩЕНИЕ ПОМЕЩЕНИЙ С ПОСТОЯННЫМ ПРЕБЫВАНИЕМ ЛЮДЕЙ

Проектными решениями предусматривается уровень естественного освещения, соответствующий технологическому регламенту, санитарным нормам и правилам.

Все помещения отвечают требованиям СанПиН 1.2.3685-21 "Гигиенические нормативы и требования к обеспечению безопасности и (или) безвредности для человека факторов среды обитания".

Инв. № подл.	Подпись и дата	Взам. инв. №					018-2021 –АР.ПЗ	Лист
			Изм.	Копуч.	Лист	№ док.		



# Ведомость рабочих чертежей основного комплекта АС

Общие данные

Лист	Наименование	Примечание
1	Общие данные	
2	План до перепланировки 2 этажа. Ведомость демонтажа.	
3	План до перепланировки 3 этажа. Ведомость демонтажа.	
4	План до перепланировки 4 этажа. Ведомость демонтажа.	
5	План перепланировки 2-ого этажа.	
6	План перепланировки 3-го этажа.	
7	План перепланировки 4-ого этажа.	
8	Ведомость отделки помещений 2-го этажа. Общие указания к отделке.	
9	Ведомость отделки помещений 3-го, 4-ого этажей.	
10	Спецификация элементов заполнения оконных и дверных проемов	

## Ведомость ссылочных и прилагаемых документов

Обозначение	Наименование	Примечание
	Ссылочные документы	
ГОСТ 475-2016	Блоки дверные деревянные и комбинированные. Общие технические условия	
Серией 1.031.9-2.07, выпуск 2	Комплектные системы КНАУФ перегородки поэлементной сборки из гипсокартонных листов на металлическом и деревянном каркасах для жилых, общественных и производственных зданий	

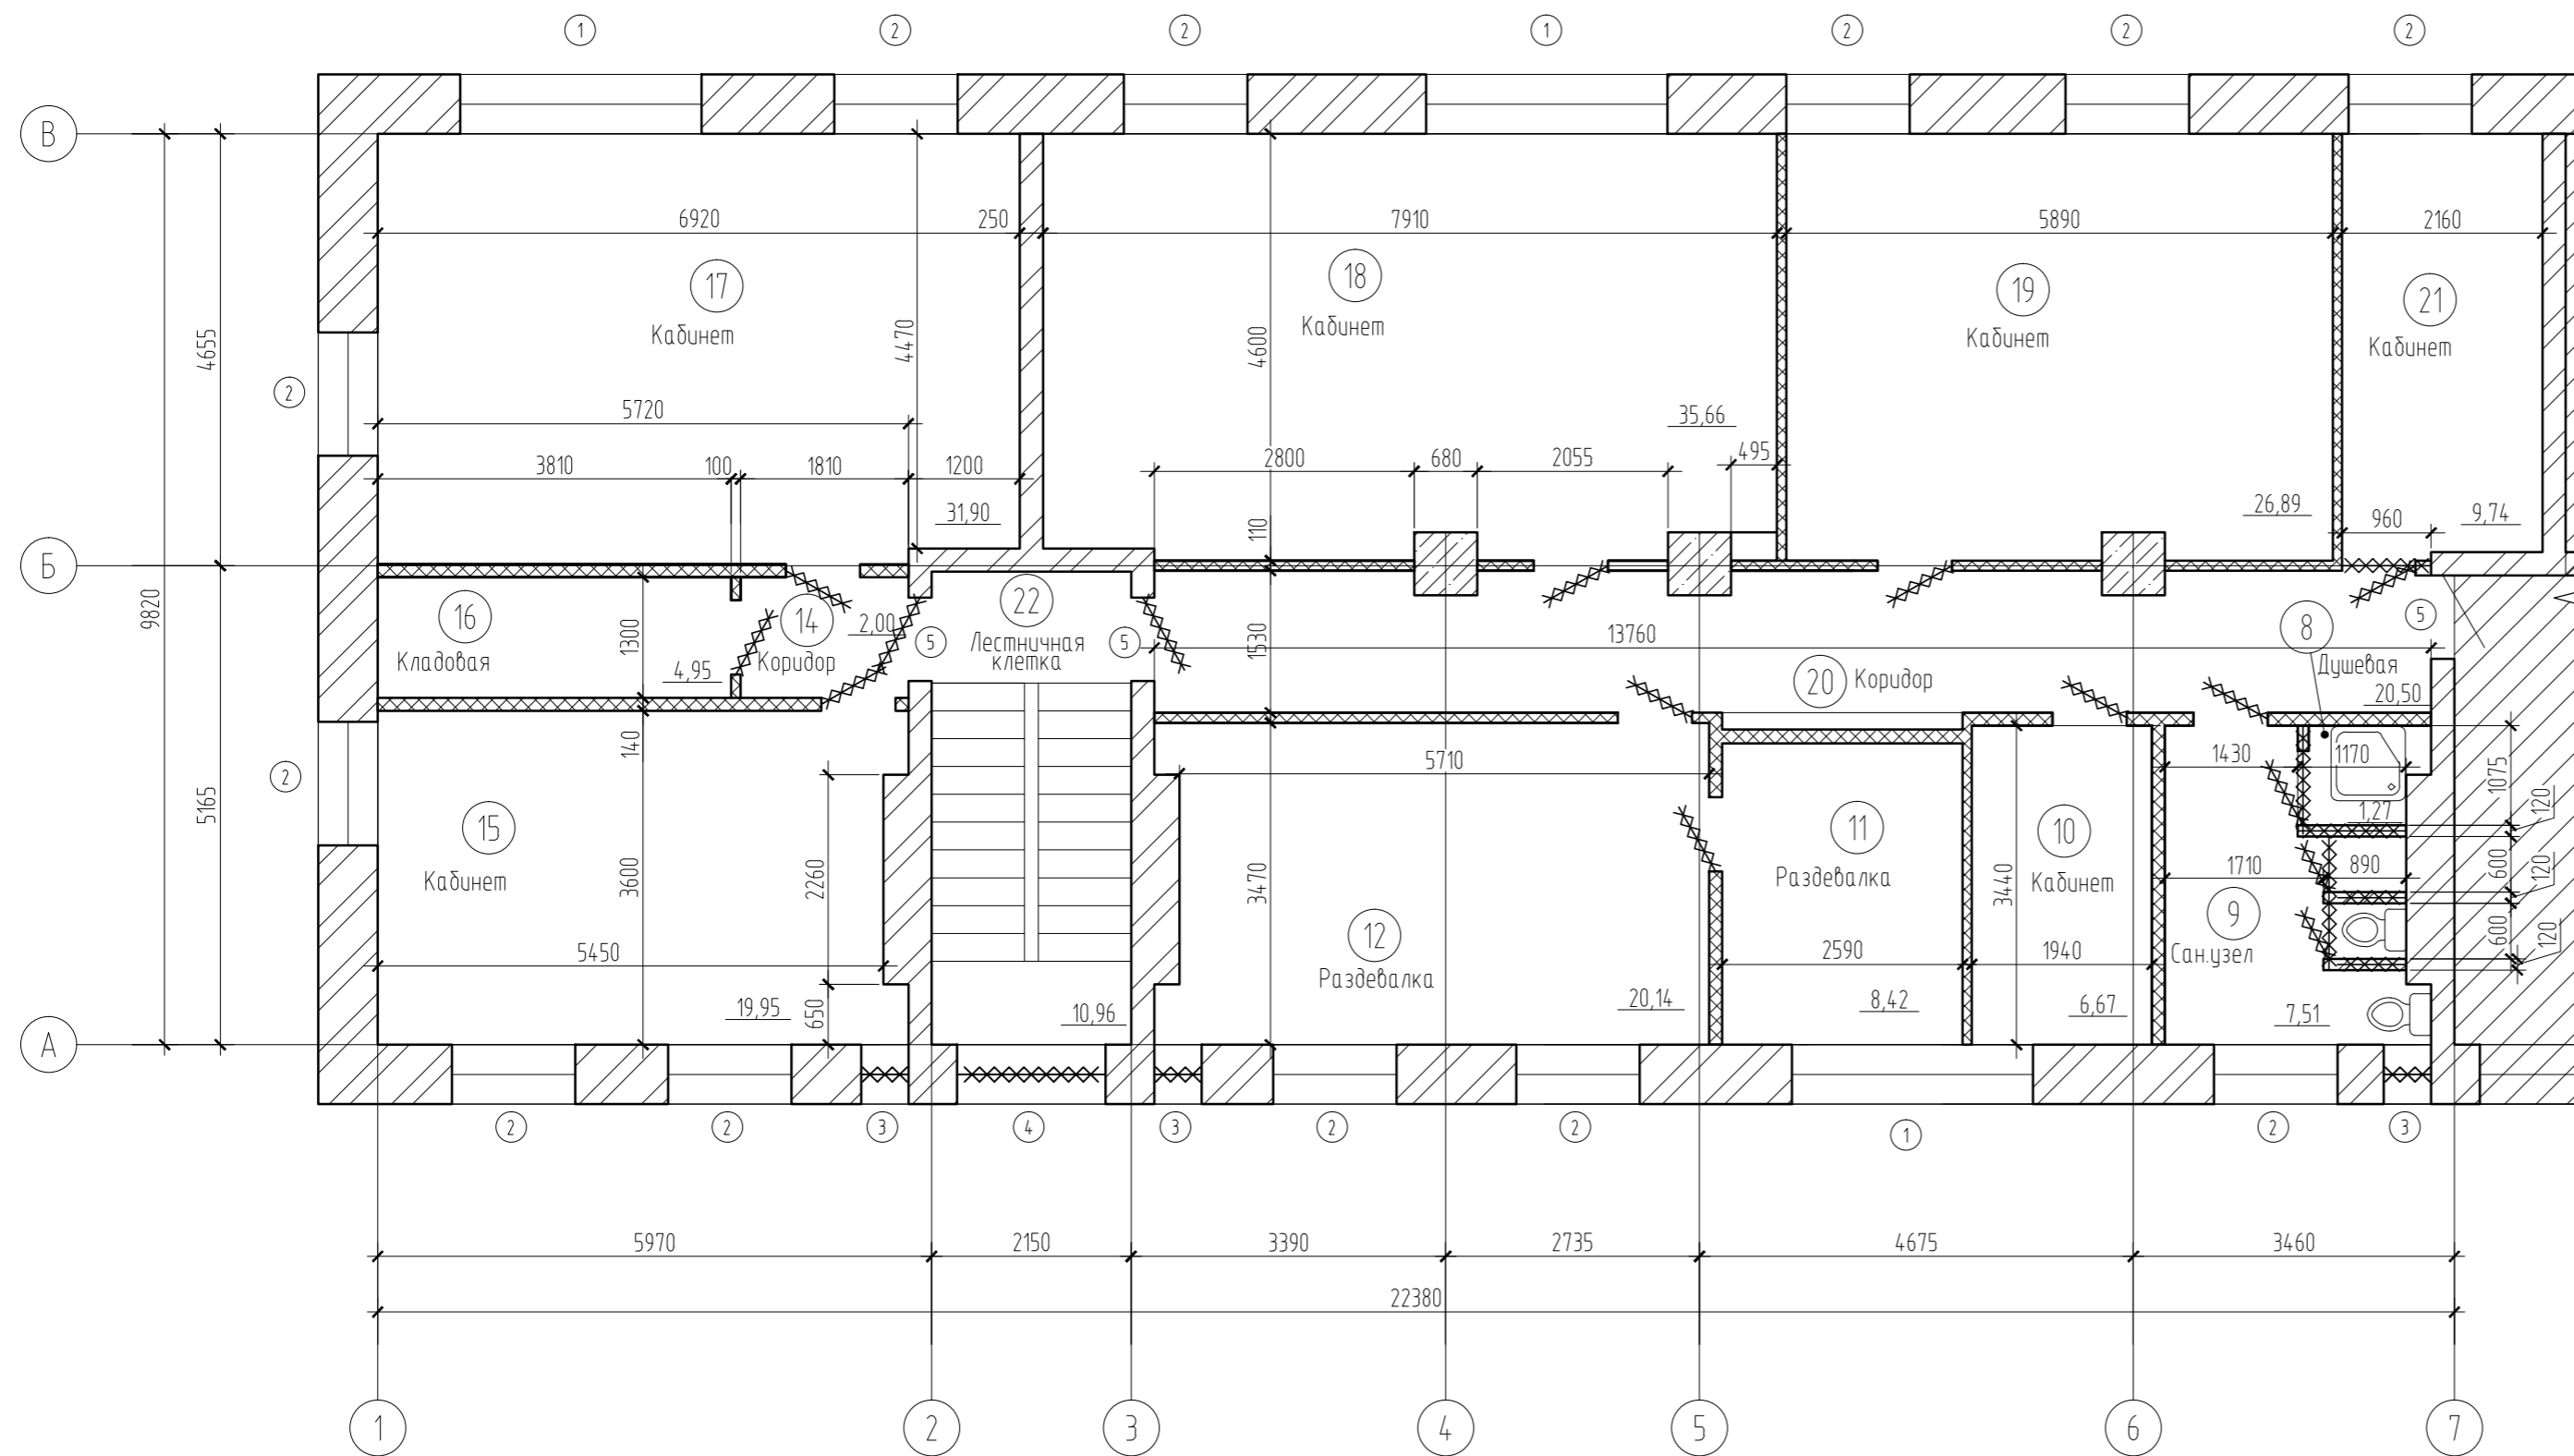
- Основной комплект проектной документации конструктивных и объемно-планировочных решений разработан на основании:
  - Технического задания на: "Капитальный ремонт здания, помещений для размещения участков мировых судей Пермского края по адресу: г. Пермь ул. Уральская, 81"
- Разработанные в проекте решения соответствуют государственным нормам, стандартам, техническим условиям, исходным данным. Проект разработан в соответствии с действующими нормами, правилами и стандартами.
- Район строительства - Пермский край, г. Пермь ул. Уральская, 81. Климатический район IV (СП 131.13330.2018 "СНиП 23-01-99\*")  
Расчетная температура наружного воздуха наиболее холодной пятидневки с обеспеченностью 0,92 - минус 35°C (СП 131.13330.2018 "СНиП 23-01-99\*").  
Нормативная нагрузка от снегового покрова для V снегового района - 250 кг/м<sup>2</sup> (2,5кПа) (СП 20.13330.2016).  
Нормативная нагрузка от давления ветра для I ветрового района - 23 кг/м<sup>2</sup> (0,23 кПа) (СП 20.13330.2016).
- Здание отапливаемое, расчетная температура внутреннего воздуха 20°C. Относительная влажность воздуха - 60%.
- Объект представляет собой существующее здание
- Конструктивная схема здания - с неполным каркасом (с продольными несущими наружными стенами).
- Перекрытие из сборного железобетона.
- При производстве работ руководствоваться требованиями СНиП 12-04-2002, СНиП 12-03-2001, СП 71.13330.2017, СП 70.13330.2012, СП 72.13330.2016, СП 48.13330.2011.
- Перечень видов работ для которых необходимо составить акты освидетельствования скрытых работ:
  - демонтажные работы;
  - монтаж перегородок
  - монтаж дверных блоков;
  - изоляционные работы.

Согласовано

Инв. № подл. Подп. и дата. Взам. инв. №

						018-2021-AP		
						"Капитальный ремонт здания, помещений для размещения участков мировых судей Пермского края по адресу: г. Пермь ул. Уральская, 81"		
Изм.	Кол. уч.	Лист	№ док.	Подп.	Дата	Стадия	Лист	Листов
Разработал		Косачева			06.21			
Проверил		Гуриков			06.21			
ГИП		Гуриков			06.21	Общие данные		ООО "Альда"
Н.контр.		Гуриков			06.21			

План до перепланировки 2 этажа



Поз.	Наименование помещения	Площадь м <sup>2</sup>
8	Душевая	1,27
9	Сан.узел	7,51
10	Кабинет	6,67
11	Раздевалка	8,42
12	Раздевалка	20,14
14	Коридор	2,00
15	Кабинет	19,95
16	Кладовая	4,95
17	Кабинет	31,90
18	Кабинет	35,66
19	Кабинет	13,94
20	Коридор	20,50
21	Кабинет	9,74
22	Лестничная клетка	10,96
		193,6

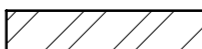
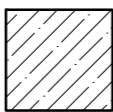


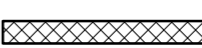

Ведомость демонтажа на 2-й этаж

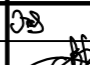
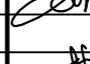


Поз.	Наименование	Ед. изм.	Кол-во	Примечание
1	Демонтаж существующих дверей (дверные полотна, коробки, скобяные изделия, замки)	шт.	16	11 двери - 2050(н)х800 3 двери - 2250(н)х1000, 3 двери - 2050(н)х600;
2	Демонтаж существующих деревянных окон (оконные полотна, коробки, скобяные изделия, замки)	шт.	4	3 окна - 1700(н)х510; 1 окно - 1700(н)х1600;
3	Демонтаж существующих перегородок из ГКЛ (с каркасом)	м <sup>2</sup>	199,4	
4	Демонтаж существующих перегородок из кирпича	м <sup>2</sup>	20,7	
Демонтаж отделки стен				
5	Демонтаж существующей отделки стен	м <sup>2</sup>	272,7	
Демонтаж отделки потолка				
6	Демонтаж существующей отделки потолка	м <sup>2</sup>	193,60	
Демонтаж отделки полов				
7	Демонтаж существующей отделки пола - линолеум (помещение 10-13, 15-19, 21)	м <sup>2</sup>	151,36	
8	Демонтаж существующей отделки пола - плитка (помещение 8, 9, 14, 20, 22)	м <sup>2</sup>	42,24	

Ведомость проемов существующих окон и дверей

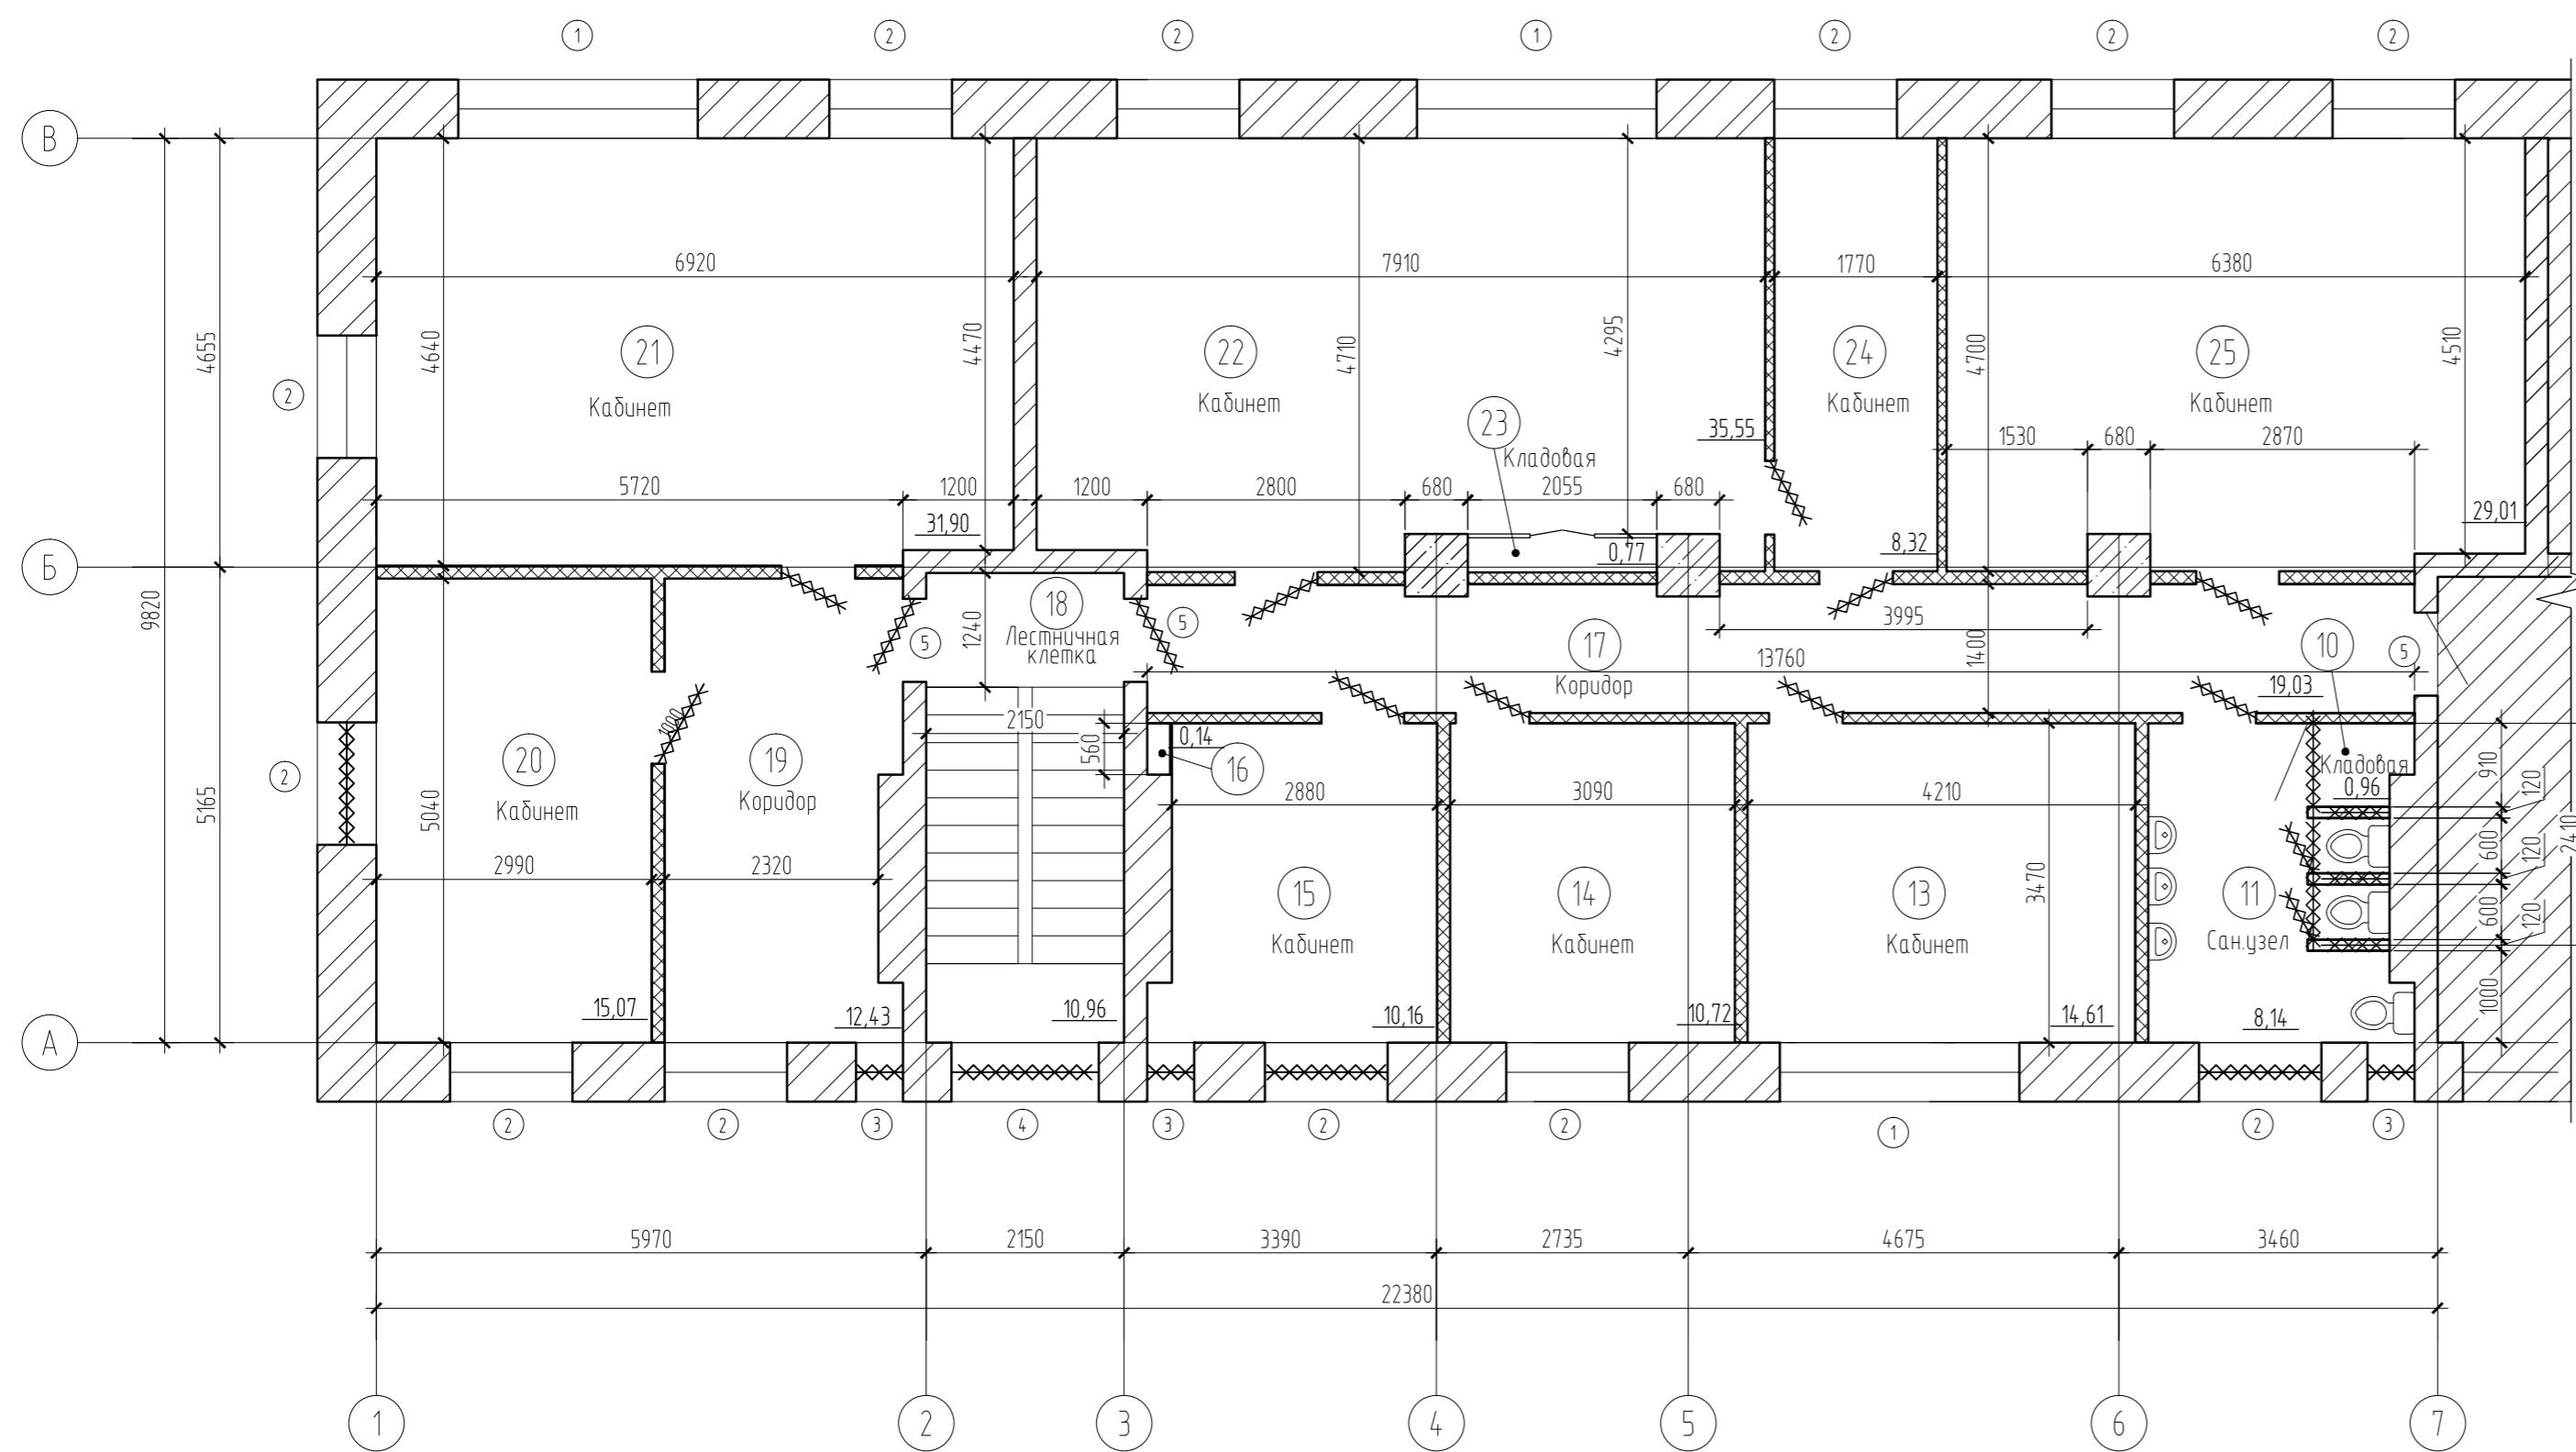
Марка поз.	Размер проема (нхв) мм
1	1700х2600
2	1700х1330
3	1700х510
4	1700х1600
5	2250х1000

Условные обозначения:

-  - Существующие стены и перегородки (толщину и привязки стен и перегородок уточнить по месту);
-  - Существующий каркас здания;
-  - Смежные помещения (в проект не входят);
-  - Позиция проёма (высоту существующих проёмов и привязку уточнить по месту);
-  - Демонтируемые перегородки из ГКЛ;
-  - Демонтируемые конструкции (перегородки из кирпича, двери).

018-2021-AP					
"Капитальный ремонт здания, помещений для размещения участков мировых судей Пермского края по адресу: г. Пермь ул. Уральская, 81"					
Изм.	Кол.уч.	Лист	№ док.	Подп.	Дата
Разработал		Косачева			06.21
Проверил		Гуриков			06.21
ГИП		Гуриков			06.21
Н.контр.		Гуриков			06.21
				Стадия	Лист
				Р	2
				Листов	
				000 "Альба"	

План до перепланировки 3-го этажа



Поз.	Наименование помещения	Площадь м <sup>2</sup>
10	Кладовая	0,96
11	Сан.узел	8,14
13	Кабинет	14,61
14	Кабинет	10,72
15	Кабинет	10,16
16	Кладовая	0,14
17	Коридор	19,03
18	Лестничная клетка	10,96
19	Коридор	12
20	Кабинет	15,07
21	Кабинет	31,90
22	Кабинет	35,55
23	Кладовая	0,77
24	Кабинет	8,32
25	Кабинет	29,01
		207,8

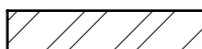
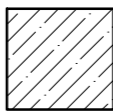




Ведомость демонтажа на 3-й этаж

Поз.	Наименование	Ед. изм.	Кол-во.	Примечание
1	Демонтаж существующих дверей (дверные полотна, коробки, скобяные изделия, замки)	шт.	16	7 дверей - 2050(н)х800; 3 двери - 2050(н)х900; 3 двери - 2250(н)х1000; 1 дверь - 2050(н)х1000; 2 двери - 2050(н)х600;
2	Демонтаж существующих деревянных окон (оконные полотна, коробки, скобяные изделия, замки)	шт.	7	3 окна - 1700(н)х510; 1 окно - 1700(н)х1600; 3 окна - 1700(н)х1330;
3	Демонтаж существующих перегородок из ГКЛ (с каркасом)	м <sup>2</sup>	165,6	
4	Демонтаж существующих перегородок из кирпича	м <sup>2</sup>	20,7	
5	Демонтаж существующих встроенных кладовых	м <sup>2</sup>	13,9	
Демонтаж отделки стен				
6	Демонтаж существующей отделки стен	м <sup>2</sup>	272,7	
Демонтаж отделки потолка				
7	Демонтаж существующей отделки потолка	м <sup>2</sup>	207,80	
Демонтаж отделки полов				
8	Демонтаж существующей отделки пола - линолеум (помещение 10, 12-16, 19-25)	м <sup>2</sup>	169,67	
9	Демонтаж существующей отделки пола - плитка (помещение 11, 17, 18)	м <sup>2</sup>	38,13	

Ведомость проемов существующих окон и дверей

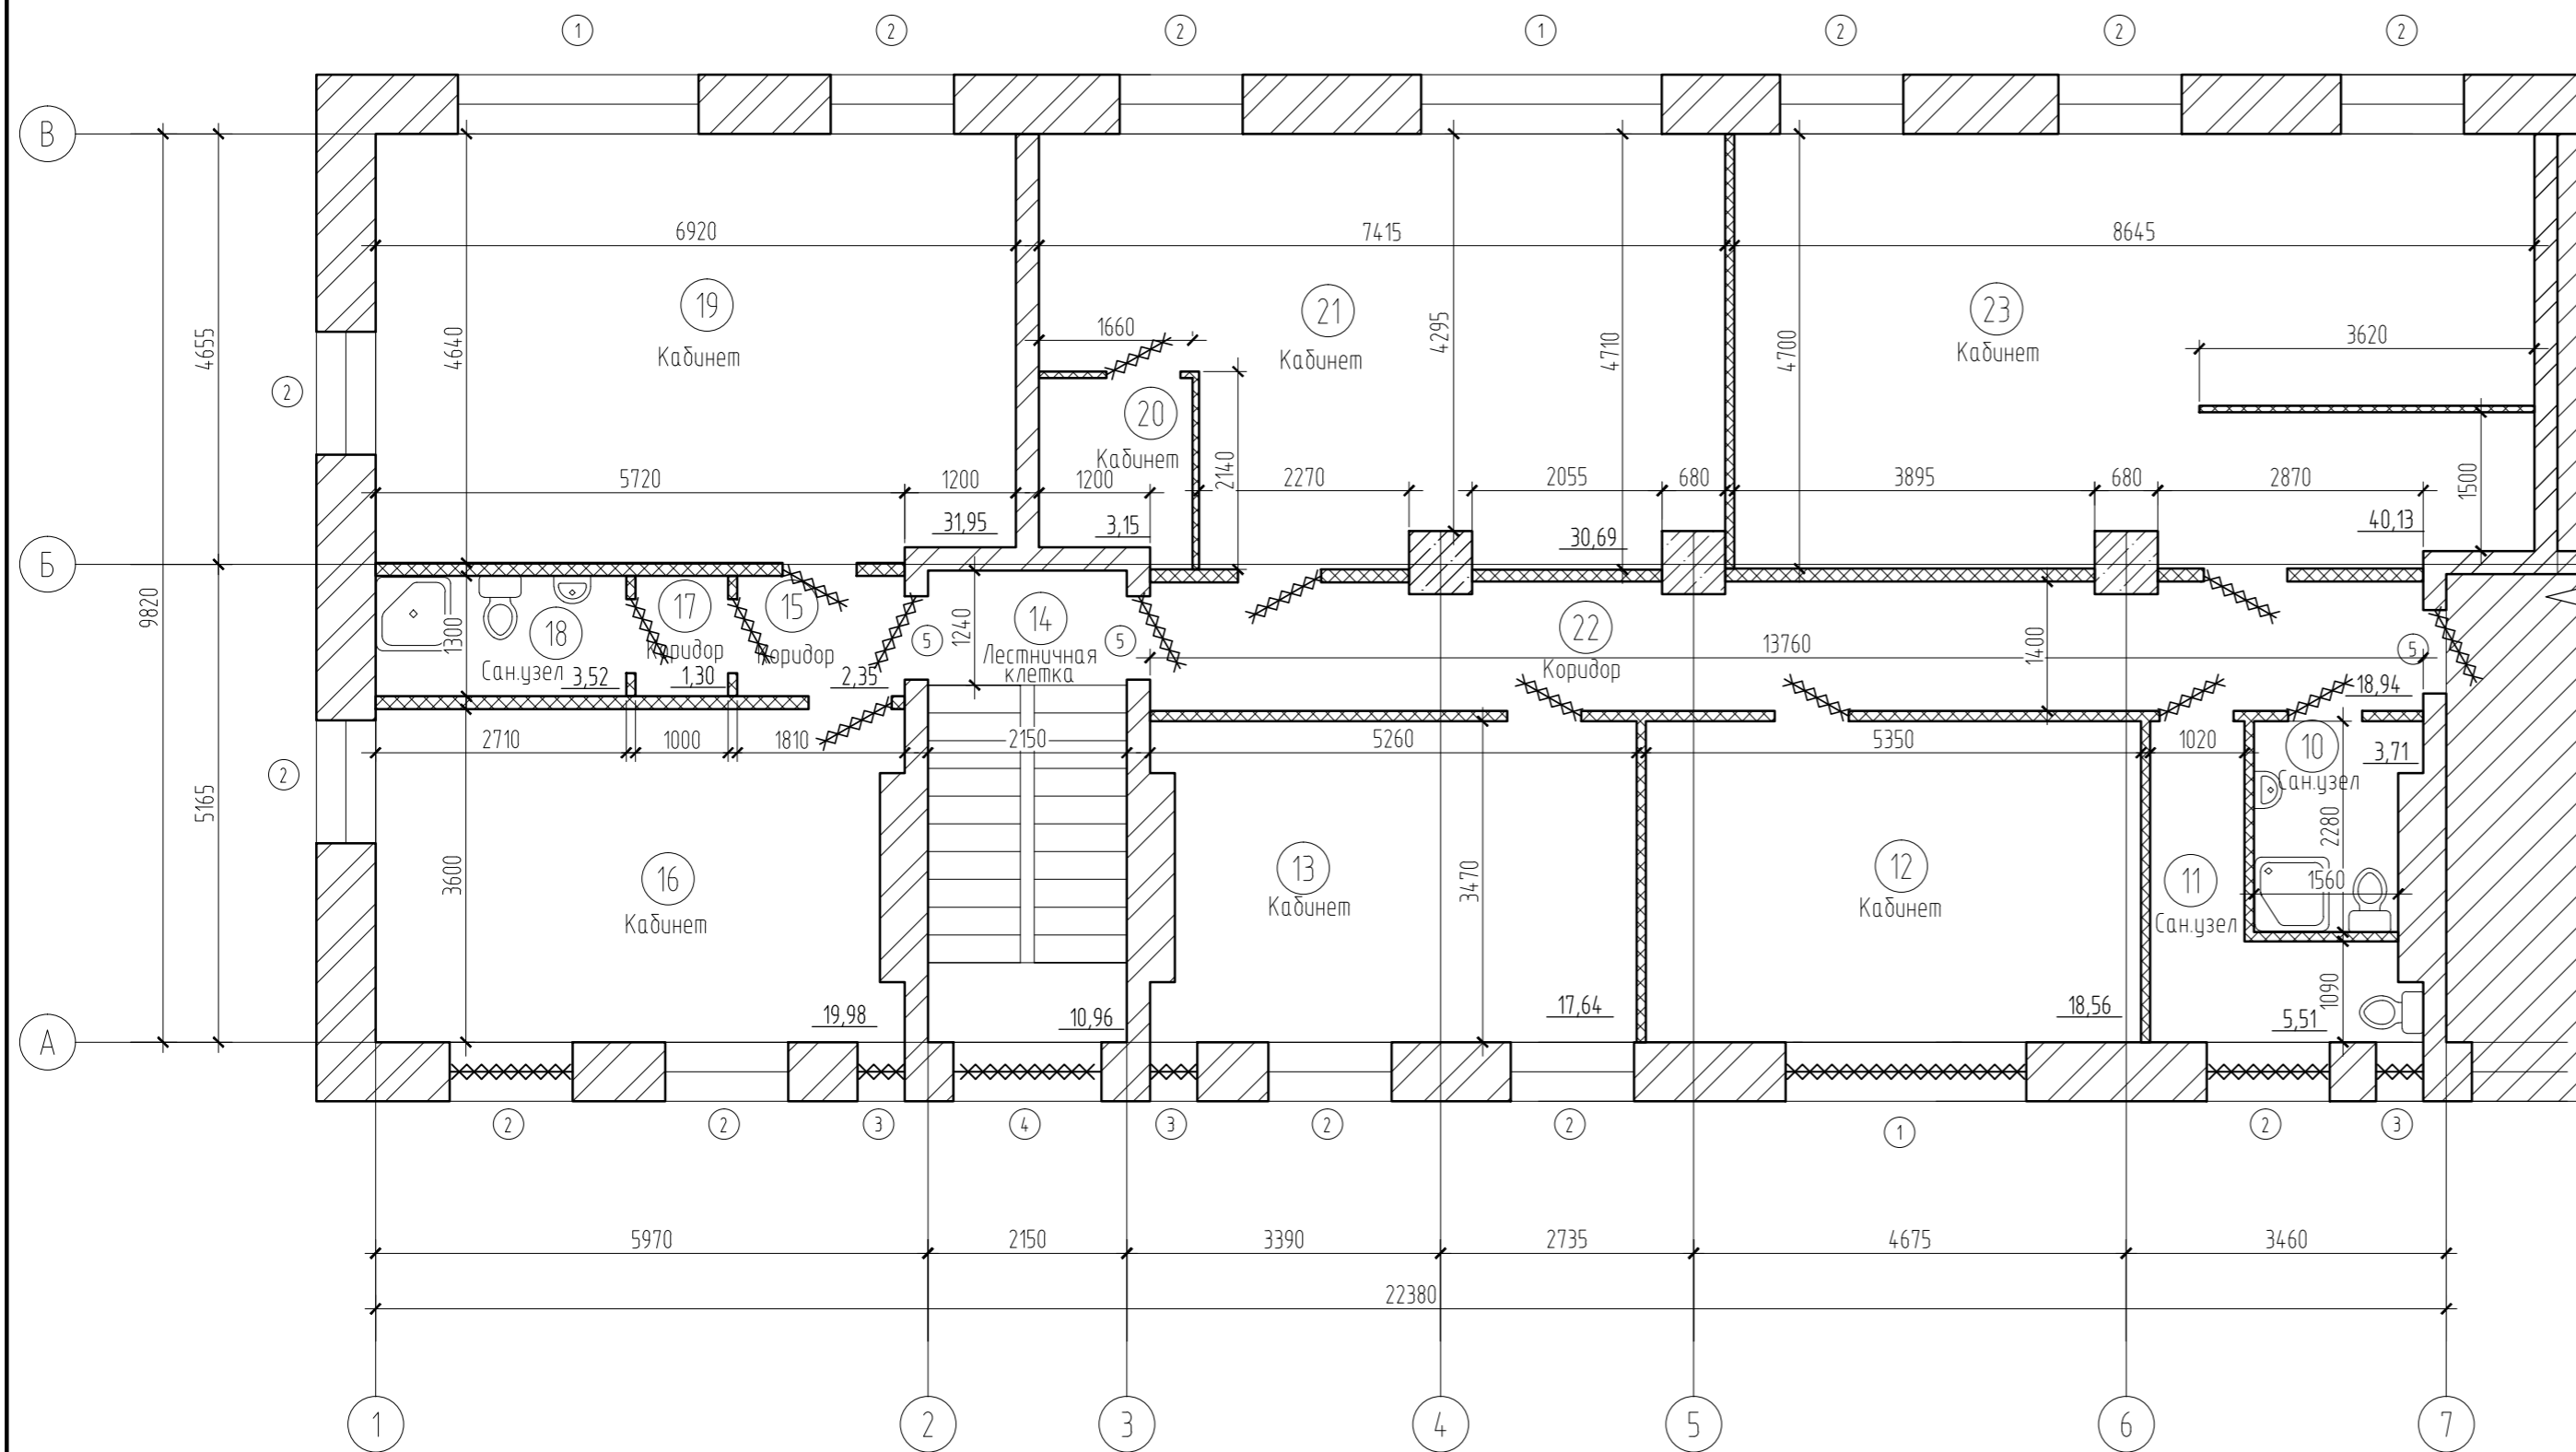
Марка поз.	Размер проема (нхв) мм
1	1700х2600
2	1700х1330
3	1700х510
4	1700х1600
5	2250х1000

Условные обозначения:

-  - Существующие стены и перегородки (толщину и привязки стен и перегородок уточнить по месту);
-  - Существующий каркас здания;
-  - Смежные помещения (в проект не входят);
-  - Позиция проёма (высоту существующих проёмов и привязку уточнить по месту);
-  - Демонтируемые перегородки из ГКЛ;
-  - Демонтируемые конструкции (перегородки из кирпича, двери).

018-2021-AP				
"Капитальный ремонт здания, помещений для размещения участков мировых судей Пермского края по адресу: г. Пермь ул. Уральская, 81"				
Изм.	Кол.уч.	Лист	№ док.	Подп.
Разработал	Косачева	03	06.21	
Проверил	Гуриков		06.21	
ГИП	Гуриков		06.21	
Н.контр.	Гуриков		06.21	
План до перепланировки 3 этажа. Ведомость демонтажа.				000 "Альба"

План до перепланировки 4-ого этажа



Поз.	Наименование помещения	Площадь м <sup>2</sup>
10	Сан.узел	3,71
11	Сан.узел	5,51
12	Кабинет	18,56
13	Кабинет	17,64
14	Лестничная клетка	10,96
15	Коридор	2,35
16	Кабинет	19,98
17	Коридор	1,30
18	Санузел	3,52
19	Кабинет	31,95
20	Кабинет	3,15
21	Кабинет	30,69
22	Коридор	18,94
23	Кабинет	40,13
		208,4

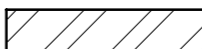
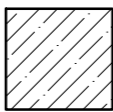




Ведомость демонтажа на 4-й этаж

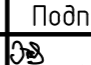
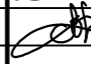


Поз.	Наименование	Ед. изм.	Кол-во.	Примечание
1	Демонтаж существующих дверей (дверные полотна, коробки, скобяные изделия, замки)	шт.	14	8 двери - 2050(н)х800; 3 двери - 2250(н)х1000; 3 двери - 2050(н)х900;
2	Демонтаж существующих деревянных окон (оконные полотна, коробки, скобяные изделия, замки) в том числе окно ЛП выхода на кровлю (600(н)х1600)	шт.	8	3 окна - 1700(н)х510; 1 окно - 1700(н)х1600; 2 окна - 1700(н)х1330; 1 окно - 1700(н)х2600; 1 окно - 600(н)х1600;
3	Демонтаж существующих перегородок из ГКЛ (с каркасом)	м <sup>2</sup>	206,2	
4	Демонтаж существующей оконной решетки помещения 16	шт.	1	Размер 1700(н)х1330
Демонтаж отделки стен				
5	Демонтаж существующей отделки стен	м <sup>2</sup>	272,7	
Демонтаж отделки потолка				
6	Демонтаж существующей отделки потолка	м <sup>2</sup>	208,40	
Демонтаж отделки пола				
7	Демонтаж существующей отделки пола - линолеум (помещение 12,13, 15-17, 19-21, 23)	м <sup>2</sup>	165,76	
8	Демонтаж существующей отделки пола - плитка (помещение 10, 11, 14, 18, 22)	м <sup>2</sup>	42,64	

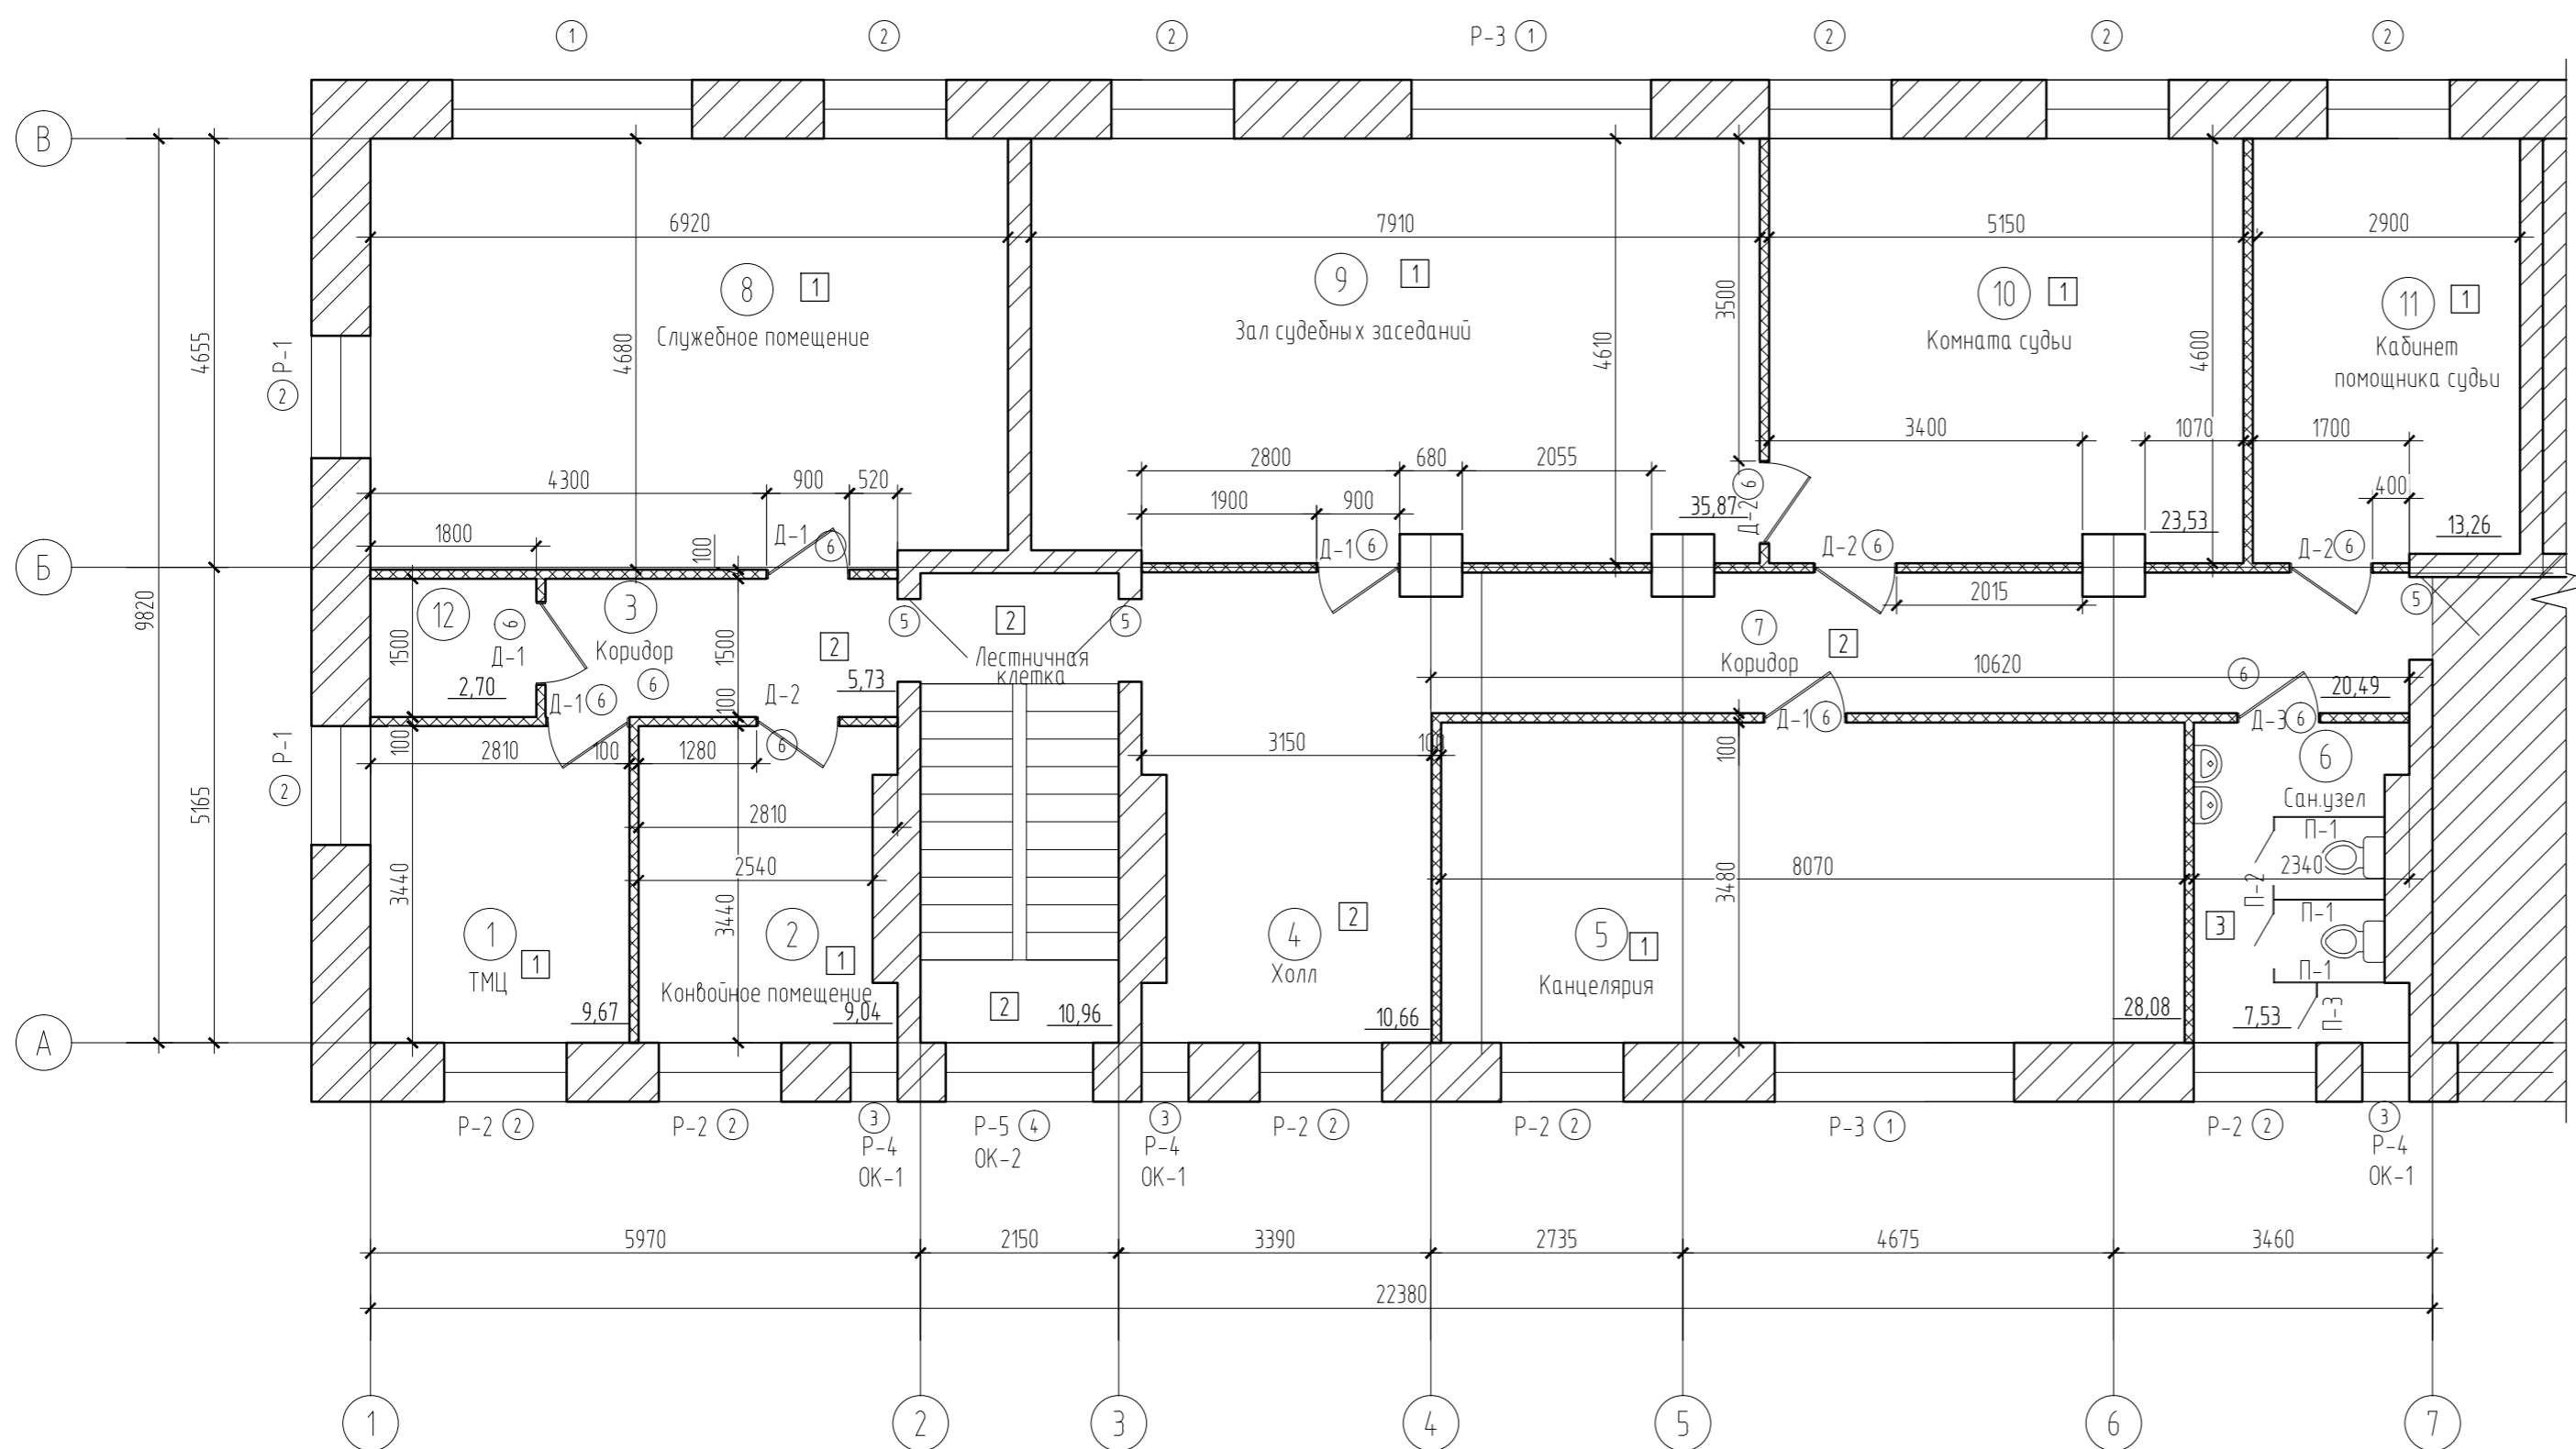
Ведомость проемов существующих окон и дверей

Марка поз.	Размер проема (нхв) мм
1	1700х2600
2	1700х1330
3	1700х510
4	1700х1600
5	2250х1000

Условные обозначения:

-  - Существующие стены и перегородки (толщину и привязки стен и перегородок уточнить по месту);
-  - Существующий каркас здания;
-  - Смежные помещения (в проект не входят);
-  - Позиция проёма (высоту существующих проёмов и привязку уточнить по месту);
-  - Демонтируемые перегородки из ГКЛ;
-  - Демонтируемые конструкции (перегородки из кирпича, двери).

018-2021-AP					
"Капитальный ремонт здания, помещений для размещения участков мировых судей Пермского края по адресу: г. Пермь ул. Уральская, 81"					
Изм.	Кол.уч.	Лист	№ док.	Подп.	Дата
Разработал		Косачева			06.21
Проверил		Гуриков			06.21
ГИП		Гуриков			06.21
Н.контр.		Гуриков			06.21
План до перепланировки 4 этажа. Ведомость демонтажа.					000 "Альба"



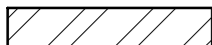
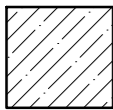


Экспликация помещений

Поз.	Наименование помещения	Площадь м <sup>2</sup>
1	ТМЦ	9,67
2	Конвойное помещение	9,04
3	Коридор	5,73
4	Холл	10,66
5	Канцелярия	28,08
6	Сан.узел	7,53
7	Коридор	20,49
8	Службное помещение	32,06
9	Зал судебных заседаний	35,87
10	Комната судьи	23,53
11	Кабинет помощника судьи	13,26
12	Электрощитовая	2,70

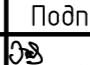
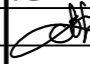
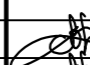
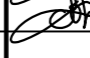
Ведомость проемов существующих окон и дверей

Марка поз.	Размер проема (hxb) мм
1	1700x2600
2	1700x1330
3	1700x510
4	1700x1600
5	2250x1000
6	2100x900

Условные обозначения:

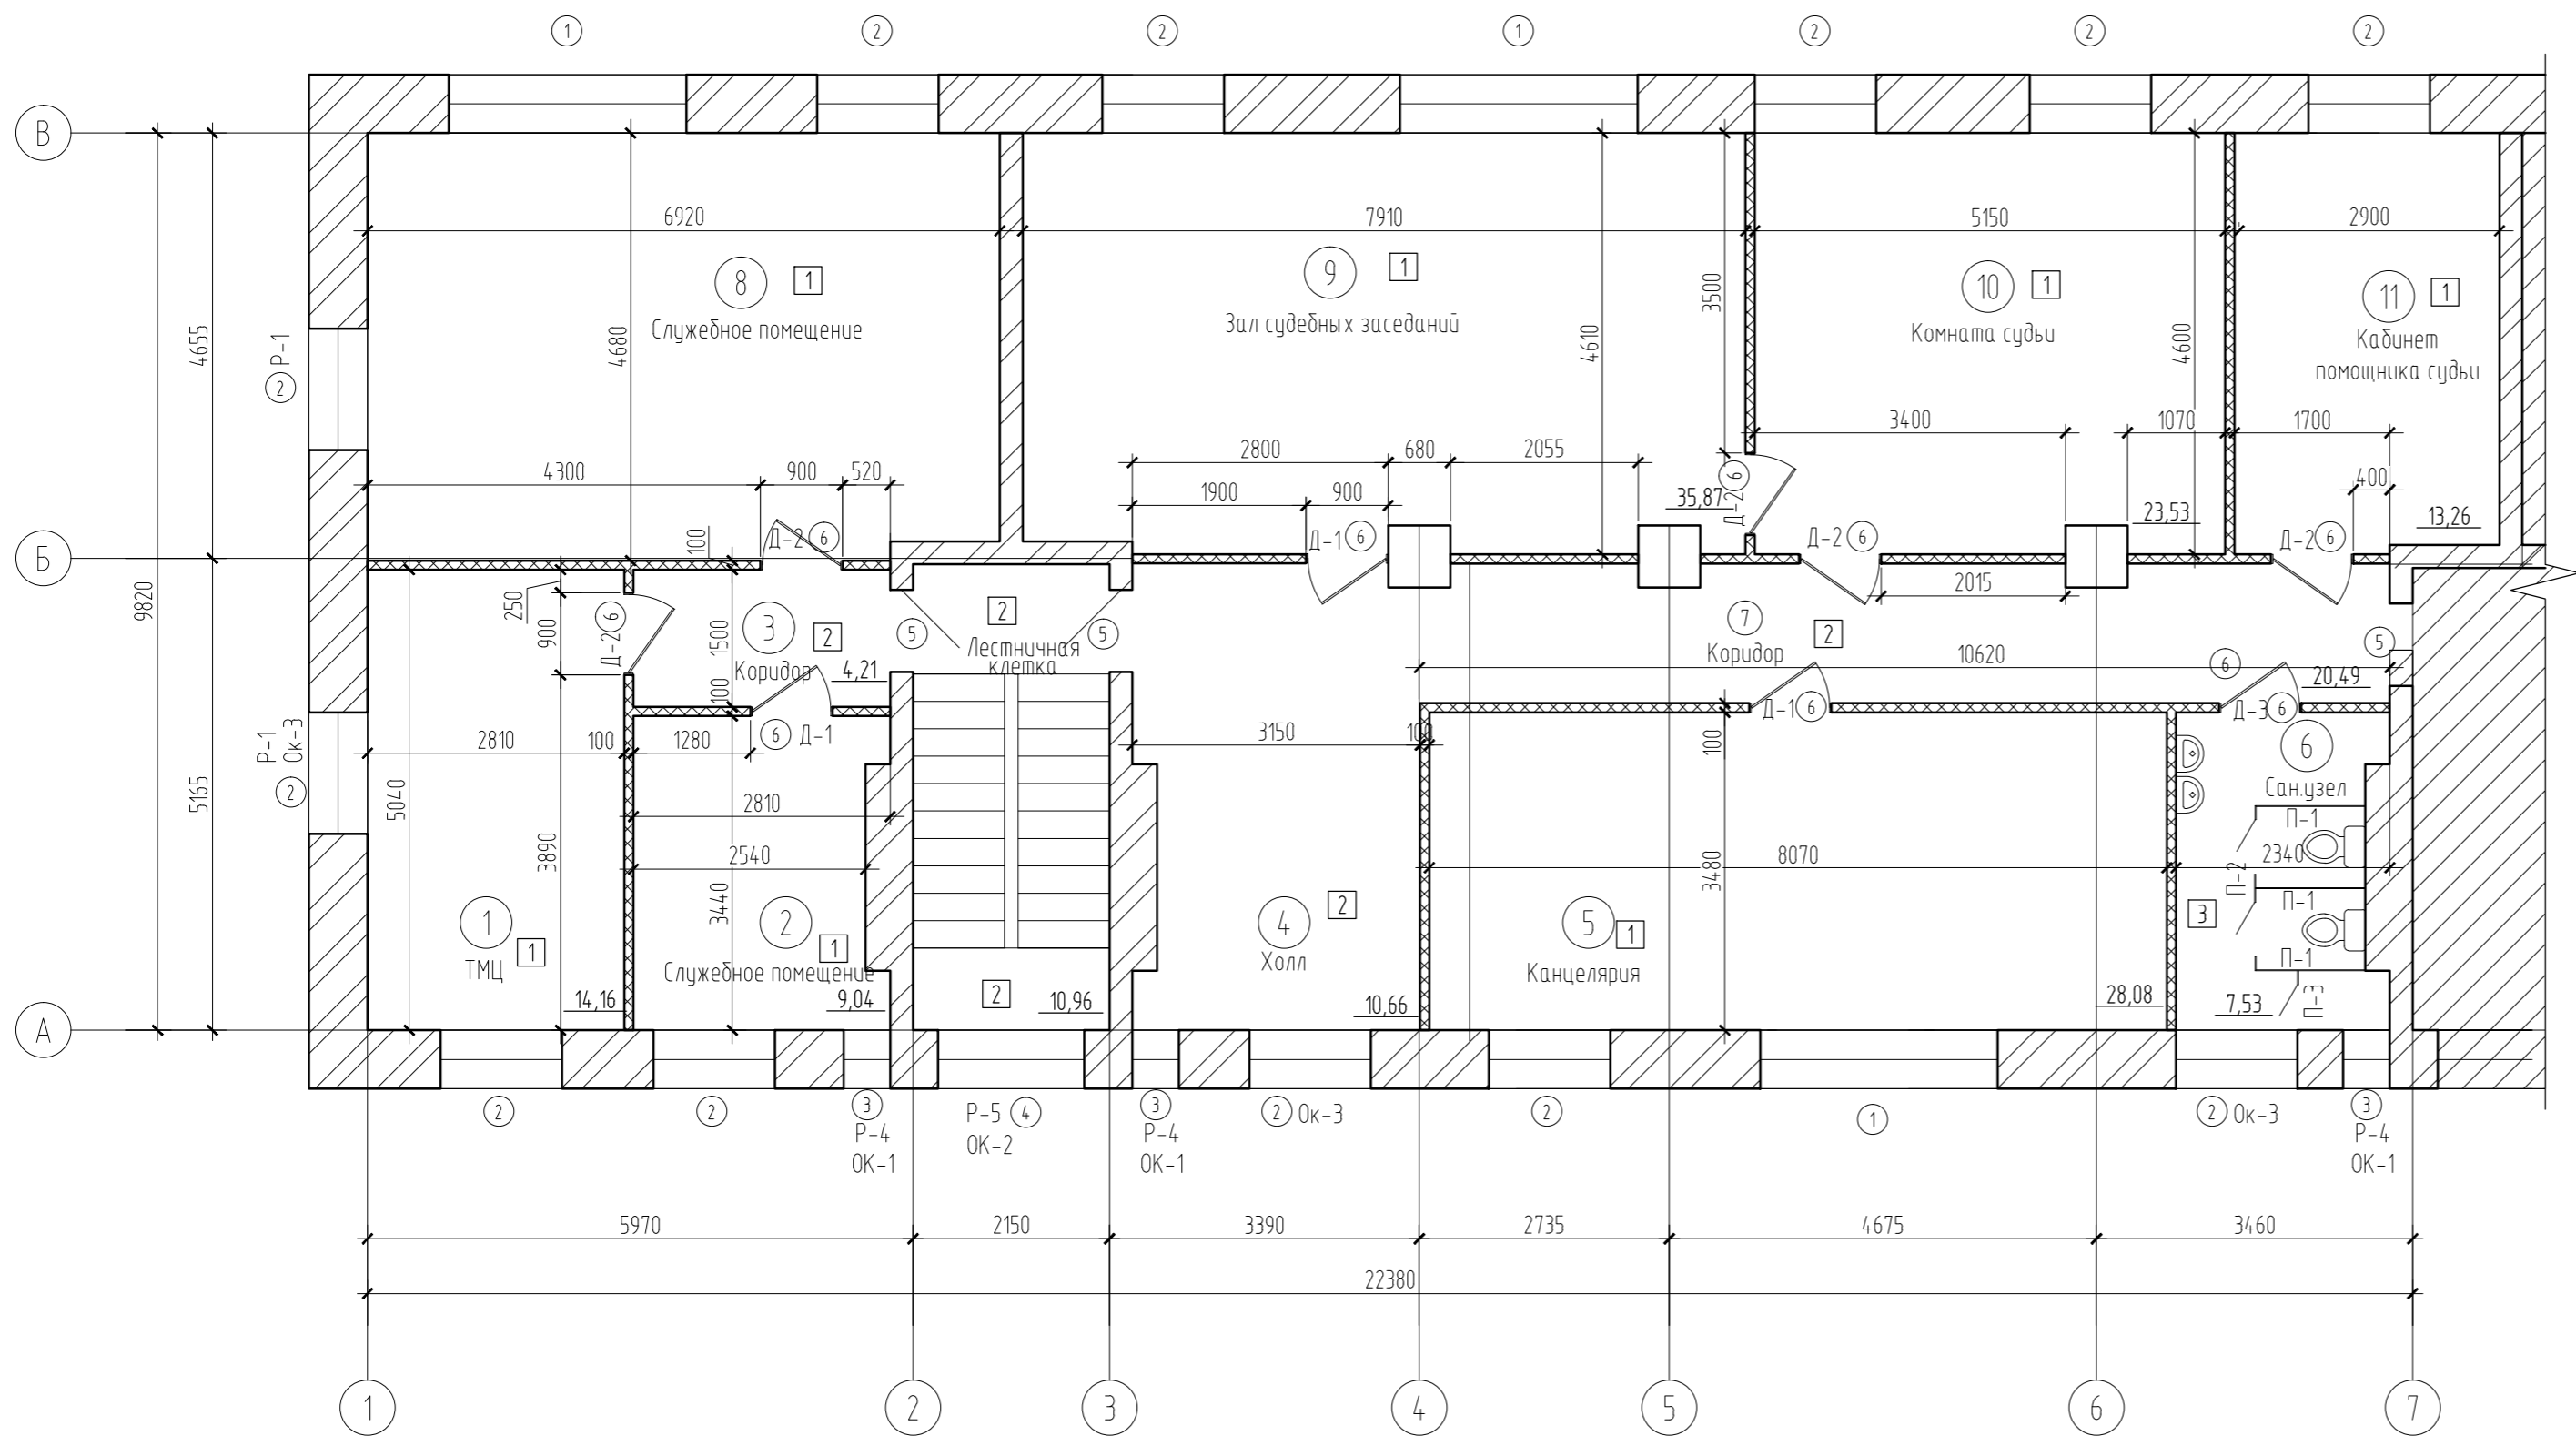
-  - Существующие стены и перегородки (толщину и привязку стен и перегородок уточнить по месту);
-  - Существующий каркас здания;
-  - Смежные помещения (в проект не входят);
-  Новые перегородки из гипсокартонных КНАУФ-листов (ГСП-А в помещении 6 с использованием КНАУФ-листов ГСП-Н2 (18.6м<sup>2</sup>) 12,5мм, Минеральная звукоизоляция «Акустическая перегородка» («АкустикНАУФ») толщина 75мм, тип С111 в соответствии с Серией 1.031.9-2.07, выпуск 2, толщина перегородок 100мм. Общая площадь перегородок - 193.0м<sup>2</sup>.

- ① - Позиция проёма (высоту существующих проёмов и привязку уточнить по месту);
- Д-1 - Марка двери (см. л. 10);
- Р-1 - Марка оконной решетки (см. л. 10);
- ОК-1 - Марка окна (см. л. 10);
- ② - Тип пола;

018-2021-AP					
"Капитальный ремонт здания, помещений для размещения участков мировых судей Пермского края по адресу: г. Пермь ул. Уральская, 81"					
Изм.	Кол.уч.	Лист	№ док.	Подп.	Дата
Разработал		Косачева			06.21
Проверил		Гуриков			06.21
ГИП		Гуриков			06.21
Н.контр.		Гуриков			06.21
План перепланировки 2-ого этажа.				Стадия	Лист
				Р	5
				ООО "Альба"	



План 3 этажа после перепланировки



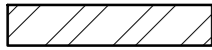
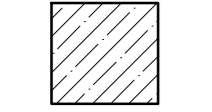
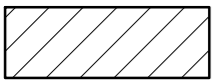
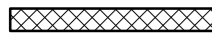
Экспликация помещений

Поз.	Наименование помещения	Площадь м <sup>2</sup>
1	ТМЦ	14,16
2	Служб. помещение	9,04
3	Коридор	4,21
4	Холл	10,66
5	Канцелярия	28,08
6	Сан.узел	7,53
7	Коридор	20,49
8	Служб. помещение	32,06
9	Зал судебных заседаний	35,87
10	Комната судьи	23,53
11	Кабинет помощника судьи	13,26

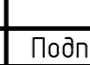
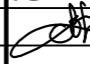


Ведомость проемов существующих окон и дверей

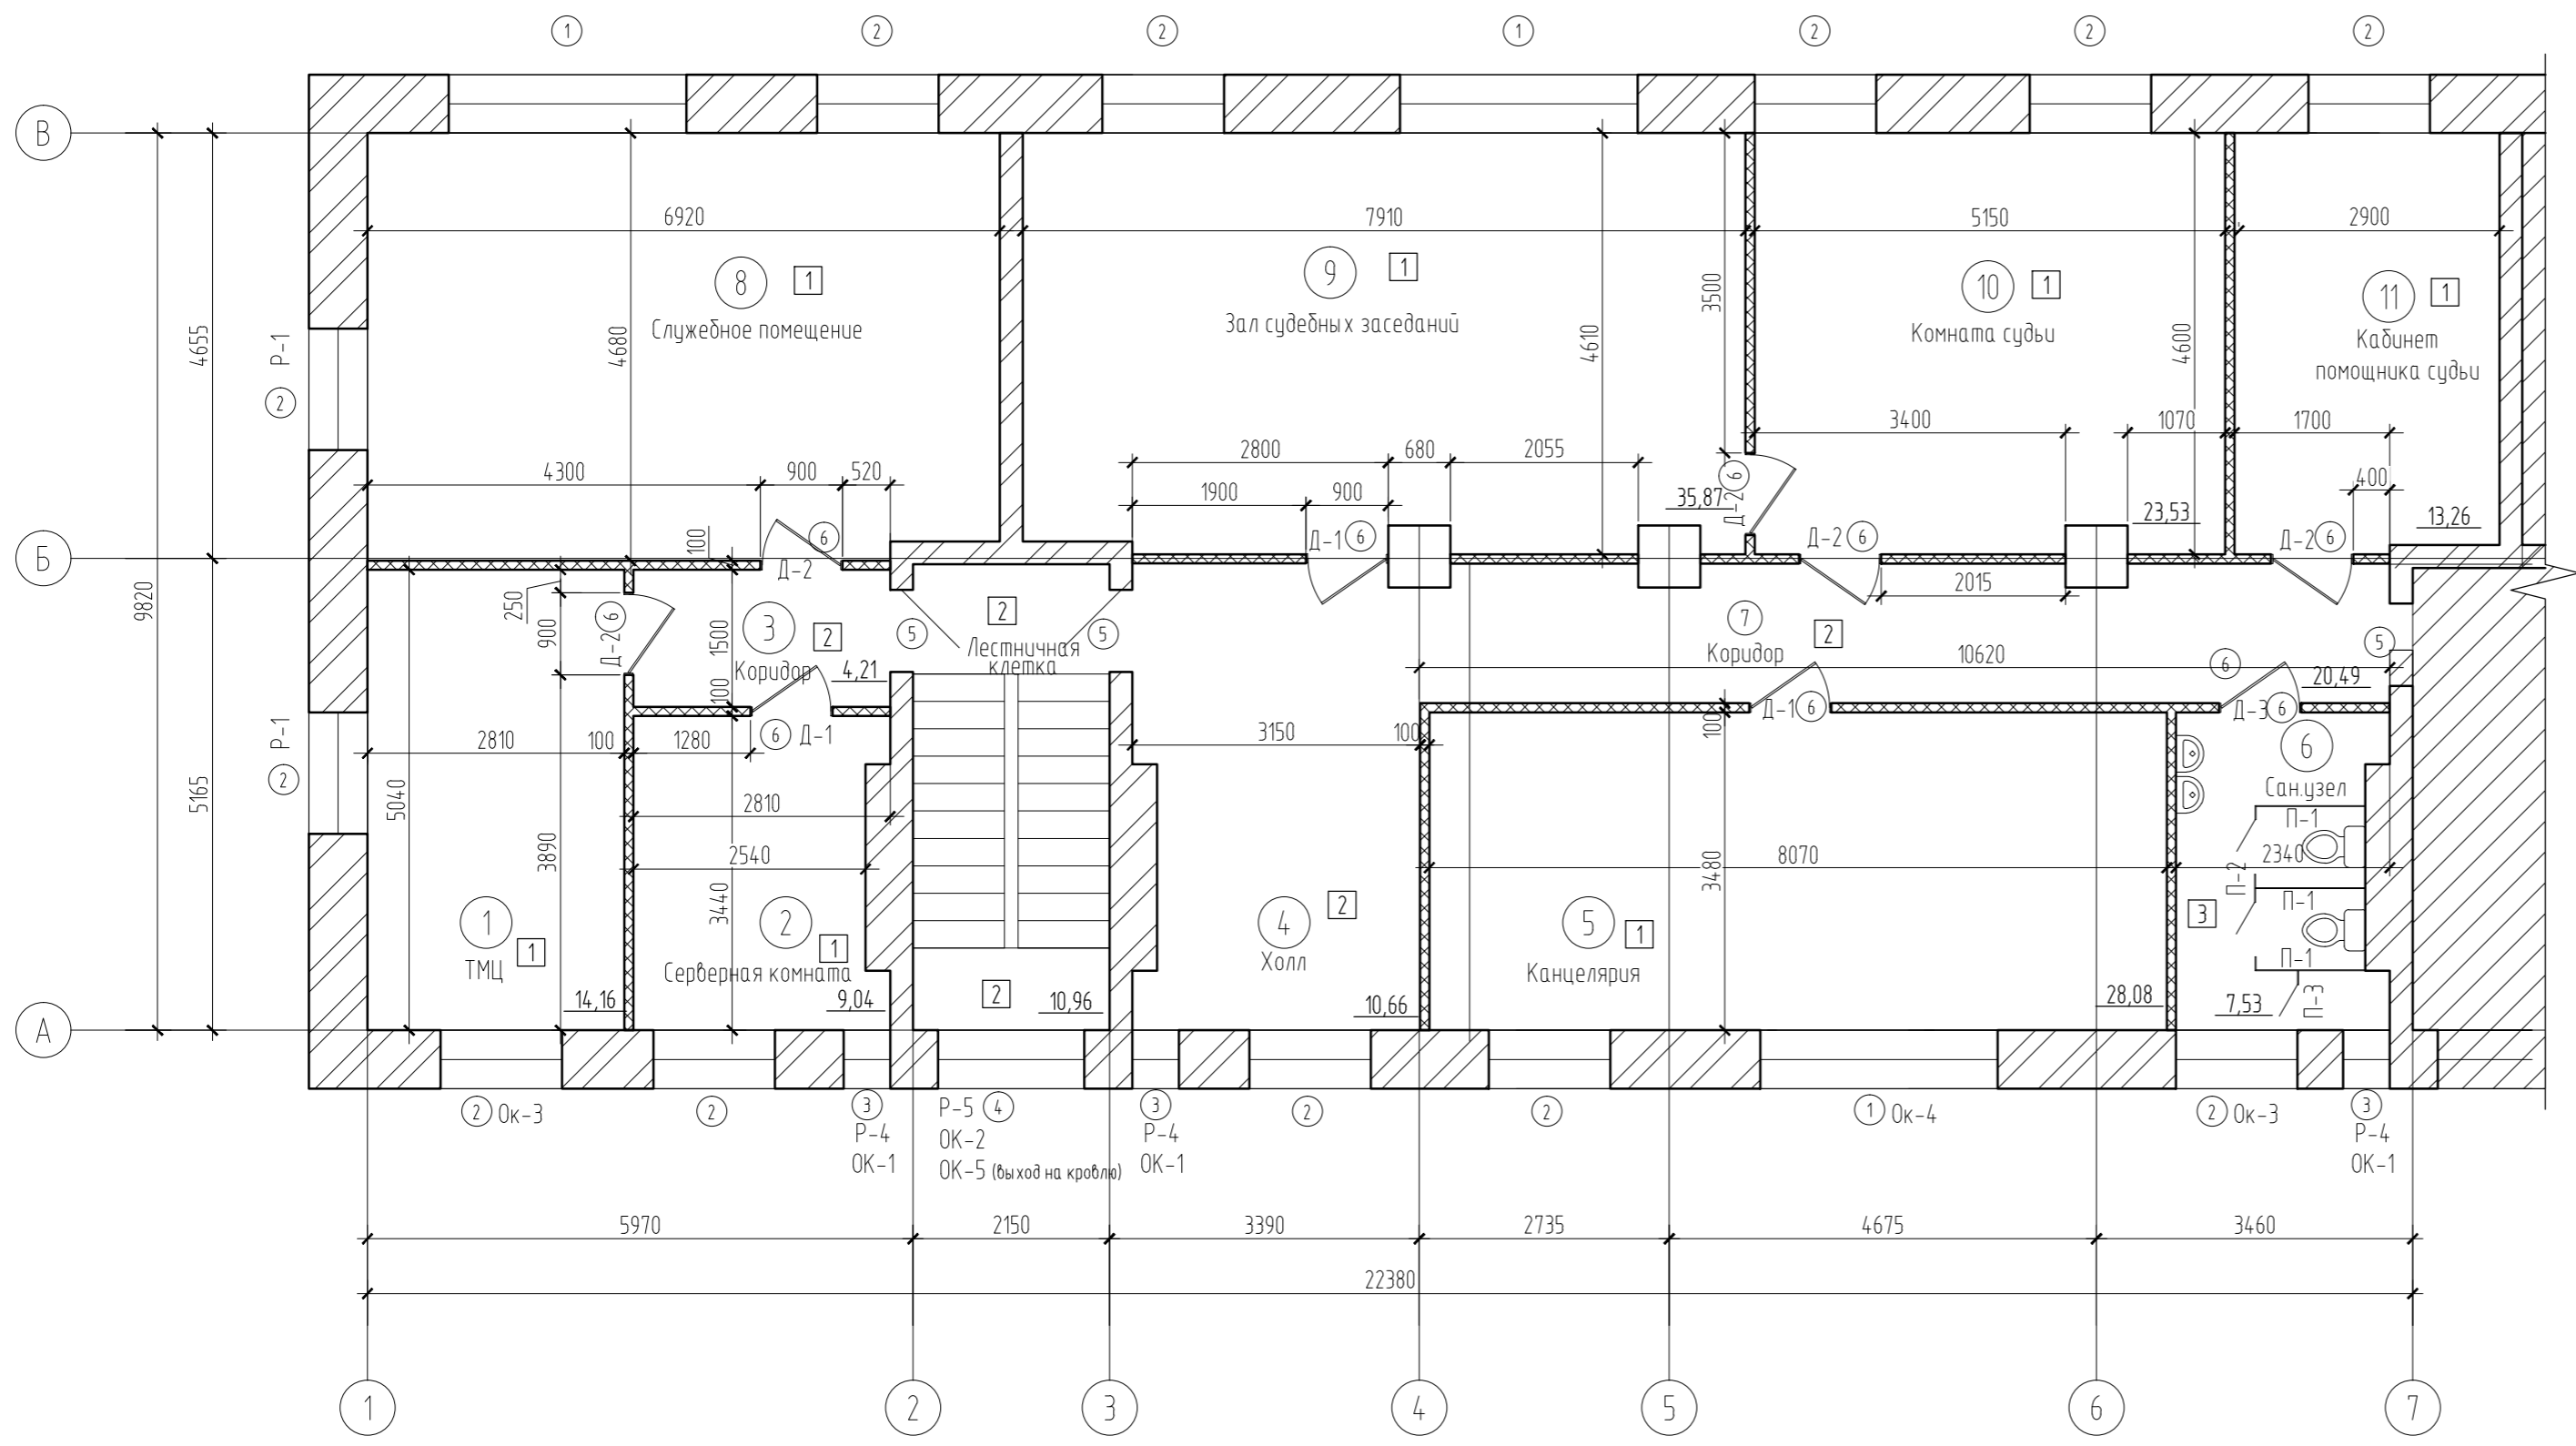
Марка поз.	Размер проема (hxb) мм
1	1700x2600
2	1700x1330
3	1700x510
4	1700x1600
5	2250x1000
6	2100x900

Условные обозначения:

-  - Существующие стены и перегородки (толщину и привязку стен и перегородок уточнить по месту);
-  - Существующий каркас здания;
-  - Смежные помещения (в проект не входят);
-  Новые перегородки из гипсокартонных КНАУФ-листов (ГСП-А в помещении 6 с использованием КНАУФ-листов ГСП-Н2 (18.6м<sup>2</sup>)) 12,5мм, Минеральная звукоизоляция «Акустическая перегородка» («АкустикНАУФ») толщина 75мм, тип С111 в соответствии с Серией 1.031.9-2.07, выпуск 2, толщина перегородок 100мм. Общая площадь перегородок - 183.1м<sup>2</sup>.

- ① - Позиция проёма (высоту существующих проёмов и привязку уточнить по месту);
- Д-1 - Марка двери (см. л. 10);
- Р-1 - Марка оконной решетки (см. л. 10);
- ОК-1 - Марка окна (см. л. 10);
- ② - Тип пола;

018-2021-AP					
"Капитальный ремонт здания, помещений для размещения участков мировых судей Пермского края по адресу: г. Пермь ул. Уральская, 81"					
Изм.	Кол.уч.	Лист	№ док.	Подп.	Дата
Разработал		Косачева			06.21
Проверил		Гуриков			06.21
ГИП		Гуриков			06.21
Н.контр.		Гуриков			06.21
План перепланировки 3-го этажа.				Стадия	Лист
				Р	6
				ООО "Альба"	



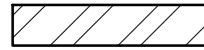
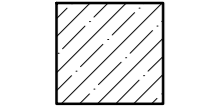
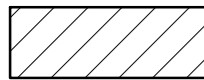

Экспликация помещений

Поз.	Наименование помещения	Площадь м <sup>2</sup>
1	ТМЦ	14,16
2	Серверная комната	9,04
3	Коридор	4,21
4	Холл	10,66
5	Канцелярия	28,08
6	Сан.узел	7,53
7	Коридор	20,49
8	Службное помещение	32,06
9	Зал судебных заседаний	35,87
10	Комната судьи	23,53
11	Кабинет помощника судьи	13,26

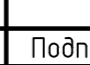
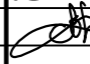

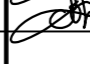
Ведомость проемов существующих окон и дверей

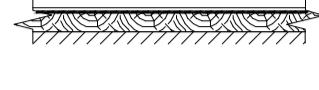
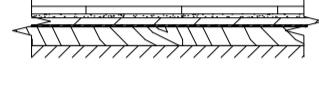
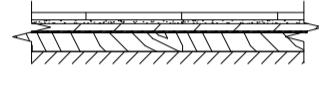
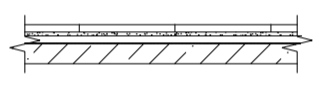
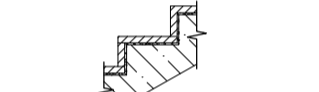
Марка поз.	Размер проема (hxb) мм
1	1700x2600
2	1700x1330
3	1700x510
4	1700x1600
5	2250x1000
6	2100x900

Условные обозначения:

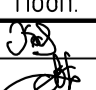
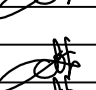

 
-  - Существующие стены и перегородки (толщину и привязку стен и перегородок уточнить по месту);
-  - Существующий каркас здания;
-  - Смежные помещения (в проект не входят);
-  Новые перегородки из гипсокартонных КНАУФ-листов (ГСП-А в помещении 6 с использованием КНАУФ-листов ГСП-Н2 (18.6м<sup>2</sup>)) 12,5мм, Минеральная звукоизоляция «Акустическая перегородка» («АкустикНАУФ») толщина 75мм, тип С111 в соответствии с Серией 1.031.9-2.07, выпуск 2, толщина перегородок 100мм. Общая площадь перегородок - 183.1м<sup>2</sup>.

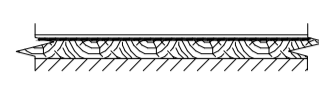
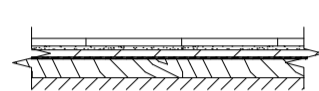
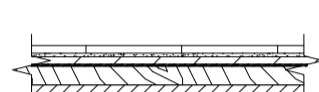
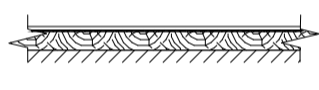
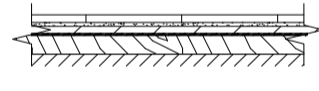
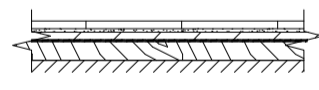
- ① - Позиция проёма (высоту существующих проёмов и привязку уточнить по месту);
- Д-1 - Марка двери (см. л. 10);
- Р-1 - Марка оконной решетки (см. л. 10);
- ОК-1 - Марка окна (см. л. 10);
- ② - Тип пола;

018-2021-AP					
"Капитальный ремонт здания, помещений для размещения участков мировых судей Пермского края по адресу: г. Пермь ул. Уральская, 81"					
Изм.	Кол.уч.	Лист	№ док.	Подп.	Дата
Разработал		Косачева			06.21
Проверил		Гуриков			06.21
ГИП		Гуриков			06.21
Н.контр.		Гуриков			06.21
План перепланировки 4-ого этажа.				Стадия	Лист
				Р	7
				ООО "Альба"	

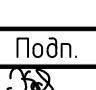
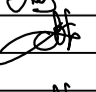
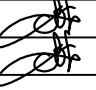
 
№ помещения	Наименование помещения	Вид отделки элементов помещений										Примечание				
		Потолок	Площадь, м²	Стены или перегородки	Площадь, м²	Высота, м	Отбойник ДСП 16x200мм, п.м.	пол	Схема пола	Данные элементы пола	Площадь, м²		Плинтус			
2 этаж																
1	ТМЦ	Подвесная система Армстронг (Armstrong) плиты Байкал 600x600 (КМ1)	9,67	водоэмulsionная окраска (цвет окраски стен - колер «Палж» № 11, 1% соотношение)	33,72	3,19	-	Линолеумный		1. Линолеум-Tarket accent pro TOBAGO 1; 2. Клеевая прослойка - 2мм; 3. Фанера влагостойкая - 10мм; 4. Существующая подшивка черного пола(см. п. 12).	9,67	ПВХ - 11,7 м.п.	см. п.15			
2	Конвойное помещение		9,04		19,58	3,19	-			9,04	ПВХ - 4,9 м.п.					
8	Службное помещение		32,06		63,18	3,19	-			32,06	ПВХ - 22,3 м.п.					
5	Канцелярия		28,08	Обои под покраску (цвет окраски стен - колер «Палж» № 11, 1% соотношение)	65,12	3,19	18,27			28,08	ПВХ - 22,2 м.п.					
9	Зал судебных заседаний		35,87		73,44	3,19	20,57			35,87	ПВХ - 24,5 м.п.					
10	Комната судьи		23,53		57,87	3,19	16,59			23,53	ПВХ - 19,3 м.п.					
11	Кабинет помощника судьи		13,26		43,12	3,19	12,59			13,26	ПВХ - 13,9 м.п.					
3	Коридор		5,73	Декоративная штукатурка (цвет - колер «Палж» № 11, 1% соотношение)	24,13	3,19	6,04			Керамогранитный		1. Керамогранит «Мондлан» темный 40x40 с затиркой швов; 2. Клеевая прослойка - 5 мм; 3. Фанера влагостойкая - 10мм; 4. Гидроизоляция Техноэласт ЭПП, 2 слоя; 5. Праймер битумный ТЕХНОНИКОЛЬ №01; 6. Существующая подшивка черного пола(см. п. 12).		5,73	Керамогранит (h=150мм) - 6,0 м.п.	см. п.15
4	Холл		10,66		33,49	3,19	10,20					10,66		Керамогранит (h=150мм) - 10,8 м.п.		
7	Коридор		20,49		78,72	3,19	22,55					20,49		Керамогранит (h=150мм) - 22,6 м.п.		
12	Электрощитовая		2,70	водоэмulsionная окраска (цвет окраски стен - колер «Палж» № 11, 1% соотношение)	20,15	3,19	-			Керамогранитный		1. Керамогранит «Мондлан» темный 40x40 с затиркой швов; 2. Клеевая прослойка - 5 мм; 3. Фанера влагостойкая - 10мм; 4. Гидроизоляция Техноэласт ЭПП, 2 слоя (с заведением на стены на 150мм); 5. Праймер битумный ТЕХНОНИКОЛЬ №01; 6. Существующая подшивка черного пола(см. п. 12).		2,70	Керамогранит (h=150мм) - 5,7 м.п.	
6	Санузел	7,53	Настенная плитка Global Tile Adele 9AL0001M (400x270мм)	33,90	3,19	-	Керамогранитный		1. Керамогранит «Мондлан» темный 40x40 с затиркой швов; 2. Клеевая прослойка - 5 мм; 3. Фанера влагостойкая - 10мм; 4. Гидроизоляция Техноэласт ЭПП, 2 слоя (с заведением на стены на 150мм); 5. Праймер битумный ТЕХНОНИКОЛЬ №01; 6. Существующая подшивка черного пола(см. п. 12).	7,53	-					
	Лестничная клетка	водоэмulsionная окраска	12,61	водоэмulsionная окраска (цвет окраски стен - колер «Палж» № 11, 1% соотношение)	39,91	3,25	Керамогранитный		1. Керамогранит «Мондлан» темный 40x40 с затиркой швов; 2. Клеевая прослойка - 5 мм; 3. Цементно-песчаная стяжка из раствора М150 - 20мм; 4. Существующий лестничная площадка.	4,51	Керамогранит (h=150мм) - 6,7 м.п.	см. п.15				
									1. Керамогранит «Мондлан» темный 40x40 с затиркой швов; 2. Клеевая прослойка - 5 мм; 3. Существующая конструкция лестницы	8,10	Керамогранит (h=150мм) - 3,1 м.п.					

1. Перед устройством отделки стен, потолков, пола произвести демонтаж существующей отделки, см. ведомость демонтажа л. 2.
2. По желанию заказчика допускается замена отделочных материалов с аналогичными характеристиками.
3. Устройство полов производить после окончания монтажа технологического оборудования, скрытой электропроводки, производства всех санитарно-технических работ.
4. Плы в помещениях санузлов - выполнять на 15 мм ниже основных полов, а гидроизоляционный слой выложить с заведением на стены на высоту 150мм от уровня чистого пола. В местах установки дверных блоков уложить под блок антисептированную монтажную доску толщ.19 мм для создания порога между уровнем пола коридора и этих помещений, слой гидроизоляции в местах порогов завести на высоту порога с последующей заливкой и укладкой керамической плитки.
5. Плы помещений должны быть гладкими, нескользкими и плотно пригнаными, без щелей и дефектов. Плинтуса - плотно пригнать к стенам и полу. Устройство полов выполнить согласно рекомендациям серии 2.244-1, вып. 6. Примыкание полов к стенам выполнить в соответствии с серией 2.244-1 вып. 7.
6. Работы по устройству полов выполнять в соответствии с требованиями СП 29.13330.2011 "Полы"
7. Изоляционные работы выполнять в соответствии СП 70.13330.2012 "Несущие и ограждающие конструкции".
8. Отделку стен и перегородок следует начинать только после завершения сантехнических и электромонтажных работ.
9. Для отделки помещений использовать только сертифицированные отделочные материалы, имеющие соответствующие сертификаты пожарной безопасности, санитарно-эпидемиологические заключения.
10. Отделку помещений выполнять согласно СП 2.1.3678-20.
11. Поверхности стен, потолков, полов, а так же столярных изделий (окна, двери) помещений должны быть гладкими, позволяющими проводить их уборку (мытьё) и дезинфекцию.
12. Дефекты в отделке помещений (разбитая плитка, нарушение целостности покрытий, столярных изделий и так далее) должны устраняться немедленно.
13. Перед началом работ по отделке существующих стен, выполнить работы по выравниванию стен штукатуркой с последующей шпатлевкой стен и оштукатуриванием. Площадь: 272,7м² для 2-ого этажа; 272,7м² для 3-ого этажа; 312,61м² для 4-ого этажа (в том числе подъем к выходу на кровлю).
14. Отбойники по всему периметру помещений (см. ведомость) на высоте 1,0м от уровня чистого пола до центра отбойника. Цвет отбойной доски из ДСП 16x200мм - Венге.
15. Перед окраской цвет стен согласовать с Заказчиком.

018-2021-AP					
"Капитальный ремонт здания, помещений для размещения участков мировых судей Пермского края по адресу: г. Пермь ул. Уральская, 81"					
Изм.	Кол.уч.	Лист	№ док.	Подп.	Дата
Разработал		Косачева			06.21
Проверил		Гуриков			06.21
ГИП		Гуриков			06.21
Н.контр.		Гуриков			06.21
Ведомость отделки помещений 2-го этажа. Общие указания к отделке.					
			Стадия	Лист	Листов
			Р	8	
ООО "Альба"					
Формат А2					

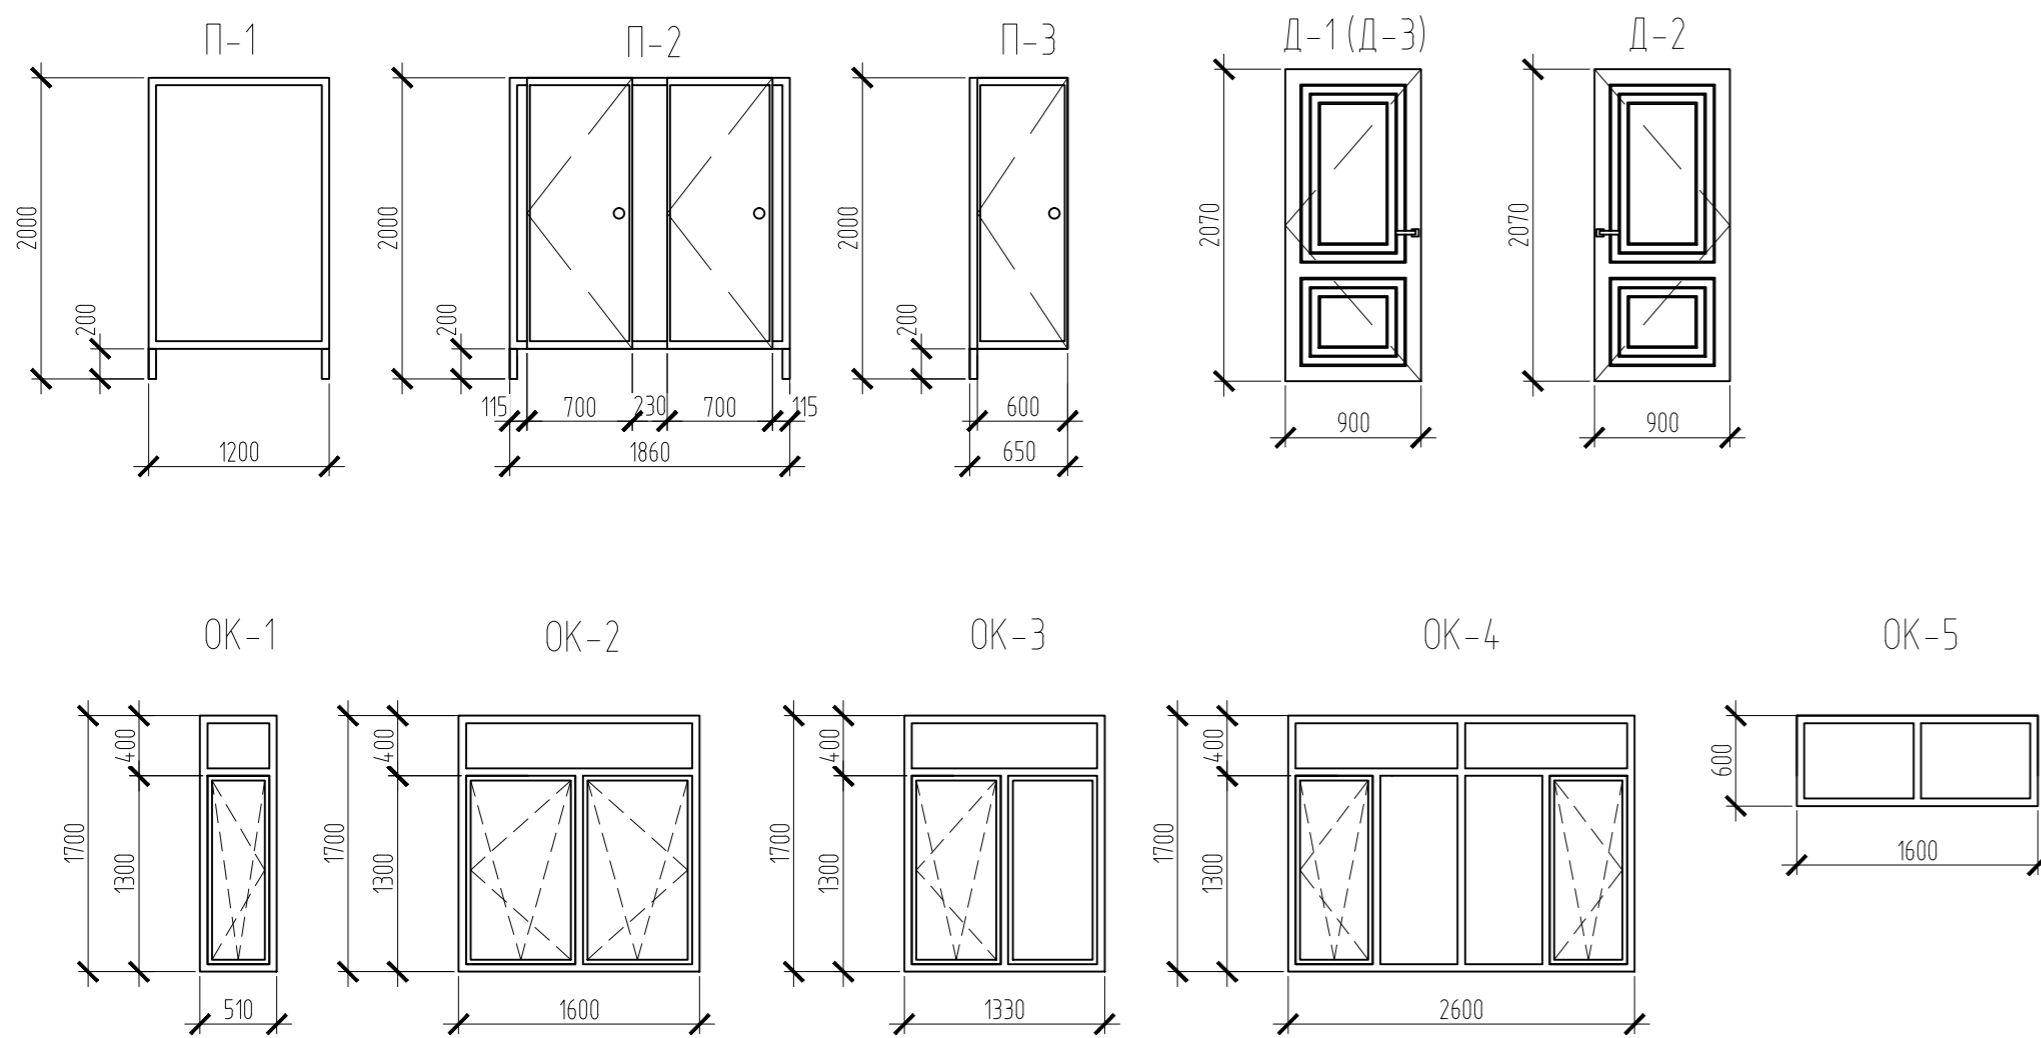
№ помещения	Наименование помещения	Вид отделки элементов помещений										Примечание	
		Потолок	Площадь, м²	Стены или перегородки	Площадь, м²	Высота, м	Отбойник ДСП 16x200мм, п.м.	пол	Схема пола	Данные элементы пола	Площадь, м²		Плинтус
3 этаж													
1	ТМЦ	Подвесная система Армстронг (Armstrong) плиты Байкал 600x600 (KM1)	14,16	водоэмульсионная окраска (цвет окраски стен - колер «Палиж» № 11, 1% соотношение)	43,67	3,19	-	Линолеумный		1. Линолеум - Tarket accent pro TOBAGO 1; 2. Клеевая прослойка - 2мм; 3. Фанера влагостойкая - 10мм; 4. Существующая подшивка черного пола (см. п. 12).	14,16	ПВХ - 14.8 м.п.	см. п.15 л.8
2	Службное помещение		9,04		36,77	3,19	-				9,04	ПВХ - 12.2 м.п.	
8	Службное помещение		32,06		63,18	3,19	-				32,06	ПВХ - 22.3 м.п.	
5	Канцелярия		28,08		65,12	3,19	18,27				28,08	ПВХ - 22.2 м.п.	
9	Зал судебных заседаний		35,87		73,44	3,19	20,57				35,87	ПВХ - 24.5 м.п.	
10	Комната судьи		23,53		57,87	3,19	16,59				23,53	ПВХ - 19.3 м.п.	
11	Кабинет помощника судьи		13,26		43,12	3,19	12,59				13,26	ПВХ - 13.9 м.п.	
3	Коридор	Подвесная система Армстронг (Armstrong) плиты Байкал 600x600 (KM1)	4,21	Декоративная штукатурка (цвет - колер «Палиж» № 11, 1% соотношение)	19,58	3,19	10,36	Керамогранитный		1. Керамогранит «Монблан» темный 40x40 с затиркой швов; 2. Клеевая прослойка - 5 мм; 3. Фанера влагостойкая - 10мм; 4. Гидроизоляция Техноэласт ЭПП, 2 слоя; 5. Праймер битумный ТЕХНИКОЛЬ №01; 6. Существующая подшивка черного пола (см. п. 12).	4,21	Керамогранит (h=150мм) - 5.7 м.п.	см. п.15 л.8
4	Холл		10,66		33,49	3,19	10,20				10,66	Керамогранит (h=150мм) - 10.8 м.п.	
7	Коридор		20,49		78,72	3,19	22,55				20,49	Керамогранит (h=150мм) - 22.6 м.п.	
6	Санузел	водоэмульсионная окраска	7,53	Настенная плитка Global Tile Adele 9AL0001M (400x270мм)	33,90	3,19	-	Керамогранитный		1. Керамогранит «Монблан» темный 40x40 с затиркой швов; 2. Клеевая прослойка - 5 мм; 3. Фанера влагостойкая - 10мм; 4. Гидроизоляция Техноэласт ЭПП, 2 слоя (с заведением на стены на 150мм); 5. Праймер битумный ТЕХНИКОЛЬ №01; 6. Существующая подшивка черного пола (см. п. 12).	7,53	-	
12	Лестничная клетка												
										8,10	Керамогранит (h=150мм) - 3.1 м.п.		
4 этаж													
1	ТМЦ	Подвесная система Армстронг (Armstrong) плиты Байкал 600x600 (KM1)	14,16	водоэмульсионная окраска (цвет окраски стен - колер «Палиж» № 11, 1% соотношение)	43,67	3,19	-	Линолеумный		1. Линолеум - Tarket accent pro TOBAGO 1; 2. Клеевая прослойка - 2мм; 3. Фанера влагостойкая - 10мм; 4. Существующая подшивка черного пола (см. п. 12).	14,16	ПВХ - 14.8 м.п.	см. п.15 л.8
2	Серверная комната		9,04		36,77	3,19	-				9,04	ПВХ - 12.2 м.п.	
8	Службное помещение		32,06		63,18	3,19	-				32,06	ПВХ - 22.3 м.п.	
5	Канцелярия		28,08		65,12	3,19	18,27				28,08	ПВХ - 22.2 м.п.	
9	Зал судебных заседаний		35,87		73,44	3,19	20,57				35,87	ПВХ - 24.5 м.п.	
10	Комната судьи		23,53		57,87	3,19	16,59				23,53	ПВХ - 19.3 м.п.	
11	Кабинет помощника судьи		13,26		43,12	3,19	12,59				13,26	ПВХ - 13.9 м.п.	
3	Коридор	Подвесная система Армстронг (Armstrong) плиты Байкал 600x600 (KM1)	4,21	Декоративная штукатурка (цвет - колер «Палиж» № 11, 1% соотношение)	19,58	3,19	10,36	Керамогранитный		1. Керамогранит «Монблан» темный 40x40 с затиркой швов; 2. Клеевая прослойка - 5 мм; 3. Фанера влагостойкая - 10мм; 4. Гидроизоляция Техноэласт ЭПП, 2 слоя; 5. Праймер битумный ТЕХНИКОЛЬ №01; 6. Существующая подшивка черного пола (см. п. 12).	4,21	Керамогранит (h=150мм) - 5.7 м.п.	см. п.15 л.8
4	Холл		10,66		33,49	3,19	10,20				10,66	Керамогранит (h=150мм) - 10.8 м.п.	
7	Коридор		20,49		78,72	3,19	22,55				20,49	Керамогранит (h=150мм) - 22.6 м.п.	
6	Санузел	водоэмульсионная окраска	7,53	Настенная плитка Global Tile Adele 9AL0001M (400x270мм)	33,90	3,19	-	Керамогранитный		1. Керамогранит «Монблан» темный 40x40 с затиркой швов; 2. Клеевая прослойка - 5 мм; 3. Фанера влагостойкая - 10мм; 4. Гидроизоляция Техноэласт ЭПП, 2 слоя (с заведением на стены на 150мм); 5. Праймер битумный ТЕХНИКОЛЬ №01; 6. Существующая подшивка черного пола (см. п. 12).	7,53	-	
12	Лестничная клетка												
										8,10	Керамогранит (h=150мм) - 6.2 м.п.		

1. Общие указания см. л.8.

					018-2021-AP			
					"Капитальный ремонт здания, помещений для размещения участков мировых судей Пермского края по адресу: г. Пермь ул. Уральская, 81"			
Изм.	Кол.уч.	Лист	№ док.	Подп.	Дата	Стадия	Лист	Листов
Разработал			Косачева		06.21			
Проверил			Гуриков		06.21	Ведомость отделки помещений 3-го, 4-ого этажей.		
ГИП			Гуриков		06.21			
Н.контр.			Гуриков		06.21	Формат А2		

Спецификация элементов заполнения оконных и дверных проемов

Позиция	Обозначение	Наименование	Габариты проема в кладке Н x L	Количество			Всего	Примечание
				2 эт.	3 эт.	4 эт.		
Двери внутренние								
Д-1	ГОСТ 475-2016.	ДВ 1 Рп 21х90 Г Бпр	2100х900	5	4	4	13	Цвет дверей - венге. Двери с филенкой (см. эскиз)
Д-2		ДВ 1 Рл 21х90 Г Бпр	2100х900	4	4	4	12	
Д-3		ДВ 1 С Рп 21х10 Г Бпр	2100х900	1	1	1	3	
Перегородки из ПВХ								
П-1	Индивидуального производства	ПВХ перегородка 1200х2000 (h)		3	3	3	9	Цвет согласовать с заказчиком. См. эскиз
П-2		ПВХ перегородка 1860х2000 (h)		1	1	1	3	
П-3		ПВХ перегородка 650х2000 (h)		1	1	1	3	
Решетки								
Р-1	Индивидуального производства	Решетка Р-1	1700х1330	2	2	2	6	см. п.12
Р-2		Решетка Р-2	1700х1330	5			5	
Р-3		Решетка Р-3	1700х2600	2			2	
Р-4		Решетка Р-4	1700х510	3			3	
Р-5		Решетка Р-5	1700х1600	1	1	1	3	
Окна								
Ок-1	ГОСТ 30674-99	ОПГ 2 1700-510 (4М1-12-4М1-12-4М1)	1700х510	3	3	3	9	См. эскиз
Ок-2		ОПГ 2 1700-1600 (4М1-12-4М1-12-4М1)	1700х1600	1	1	1	3	
Ок-3		ОПГ 2 1700-1330 (4М1-12-4М1-12-4М1)	1700х1330		3	2	5	
Ок-4		ОПГ 2 1700-2600 (4М1-12-4М1-12-4М1)	1700х2600			1	1	
Ок-5		ОПГ 2 600-1600 (4М1-12-4М1-12-4М1)	600х1600			1	1	
Подоконные доски								
ПД-1	ГОСТ 30673-2013	ПД 510х600		3	3	3	9	
ПД-2		ПД 1600х600		1	1	2	4	
ПД-3		ПД 1330х600			3	2	5	
ПД-4		ПД 2600х600				1	1	



- Общие данные см. л.1.
- Демонтаж дверных блоков см. л. 2-4.
- Перед заказом оконных и дверных блоков габариты проемов уточнить предварительными замерами.
- Все материалы дверей (фурнитура, наличники, покрытие поверхности и т.д.) должны быть устойчивыми к многократной чистке моющими составами.
- В помещениях связанных с мокрыми процессами принять двери повышенной влагостойкости.
- Облицовка внутренних дверей наличниками - 275.4м.п.
- Все двери обеспечить замками - 28 шт., доводчиками - 28 шт. и упорами - 28 шт.
- Перед установкой новых оконных блоков по ГОСТ 30674-99, новых дверных блоков в существующих стенах и перегородках, произвести очистку проемов от пыли, грязи и обработку антисептиком PROSEPT FUNGI CLEAN (расход 0.1л на 1м²) с последующей обработкой антисептиком PROSEPT FUNGI STOP (расход 0.1л на 1м²). Общая площадь обрабатываемой поверхности - 14.0м² (2-й этаж), 26.8м² (3-й этаж), 31.7м² (4-й этаж).
- Окна выполнить из двухкамерных стеклопакетов по ГОСТ 30674-99. Сопротивление теплопередаче Ro не менее 0,53 (м²\*оС)/Вт.
- Внутренние переплеты окон - белые. Оконные отливы выполнить из оцинкованной стали t=0,5мм, общая площадь - 0.7м² (2-й этаж), 1,6м² (3-й этаж), 2,2м² (4-й этаж).
- Все новые окна оборудовать подоконными досками ПВХ в соответствии с ГОСТ 30673-2013.
- В соответствии с поэтажными планами предусмотреть оконные решетки, все оконные решетки должны быть оснащены замками, общее количество решеток см. спецификацию:
  - в помещениях 1 и 8 (по оси 1) для 2-ого, 3-его, 4-ого этажей предусмотреть - металлические решетки Р-1 открывающиеся наружу размерами 1700(н)х1330мм;
  - в помещениях 1, 2, 4, 5, 6 (по оси А) для 2-ого этажа предусмотреть - раздвижные металлические решетки Р-2 размерами 1700(н)х1330мм;
  - в помещении 5 (по оси А), в помещении 9 (по оси В) для 2-ого этажа предусмотреть - раздвижные металлические решетки Р-3 размерами 1700(н)х2600мм;
  - в помещениях 2, 4, 6 (по оси А) для 2-ого этажа предусмотреть - раздвижные металлические решетки Р-4 размерами 1700(н)х510мм;
  - в помещении лестничных клеток предусмотреть - раздвижные металлические решетки Р-5 размерами 1700(н)х1600мм;
- Перед заказом решеток Р-1..Р-5 габариты проемов уточнить предварительными замерами.
- Изготовление, монтаж и крепление выполняется специализированной организацией по предварительно выполненному ею проекту (в т.ч. ППР) с использованием сертифицированной витражной системы.

					018-2021-AP			
					"Капитальный ремонт здания, помещений для размещения участков мировых судей Пермского края по адресу: г. Пермь ул. Уральская, 81"			
Изм.	Кол.ч.	Лист	№ док.	Подп.	Дата	Стадия	Лист	Листов
Разработал		Косачева		<i>[Signature]</i>	06.21	Р	10	
Проверил		Гуриков		<i>[Signature]</i>	06.21			
ГИП		Гуриков		<i>[Signature]</i>	06.21	Спецификация элементов заполнения дверных проемов		
Н.контр.		Гуриков		<i>[Signature]</i>	06.21			
						000 "Альба"		