



План подземного этажа на отм. -4,650

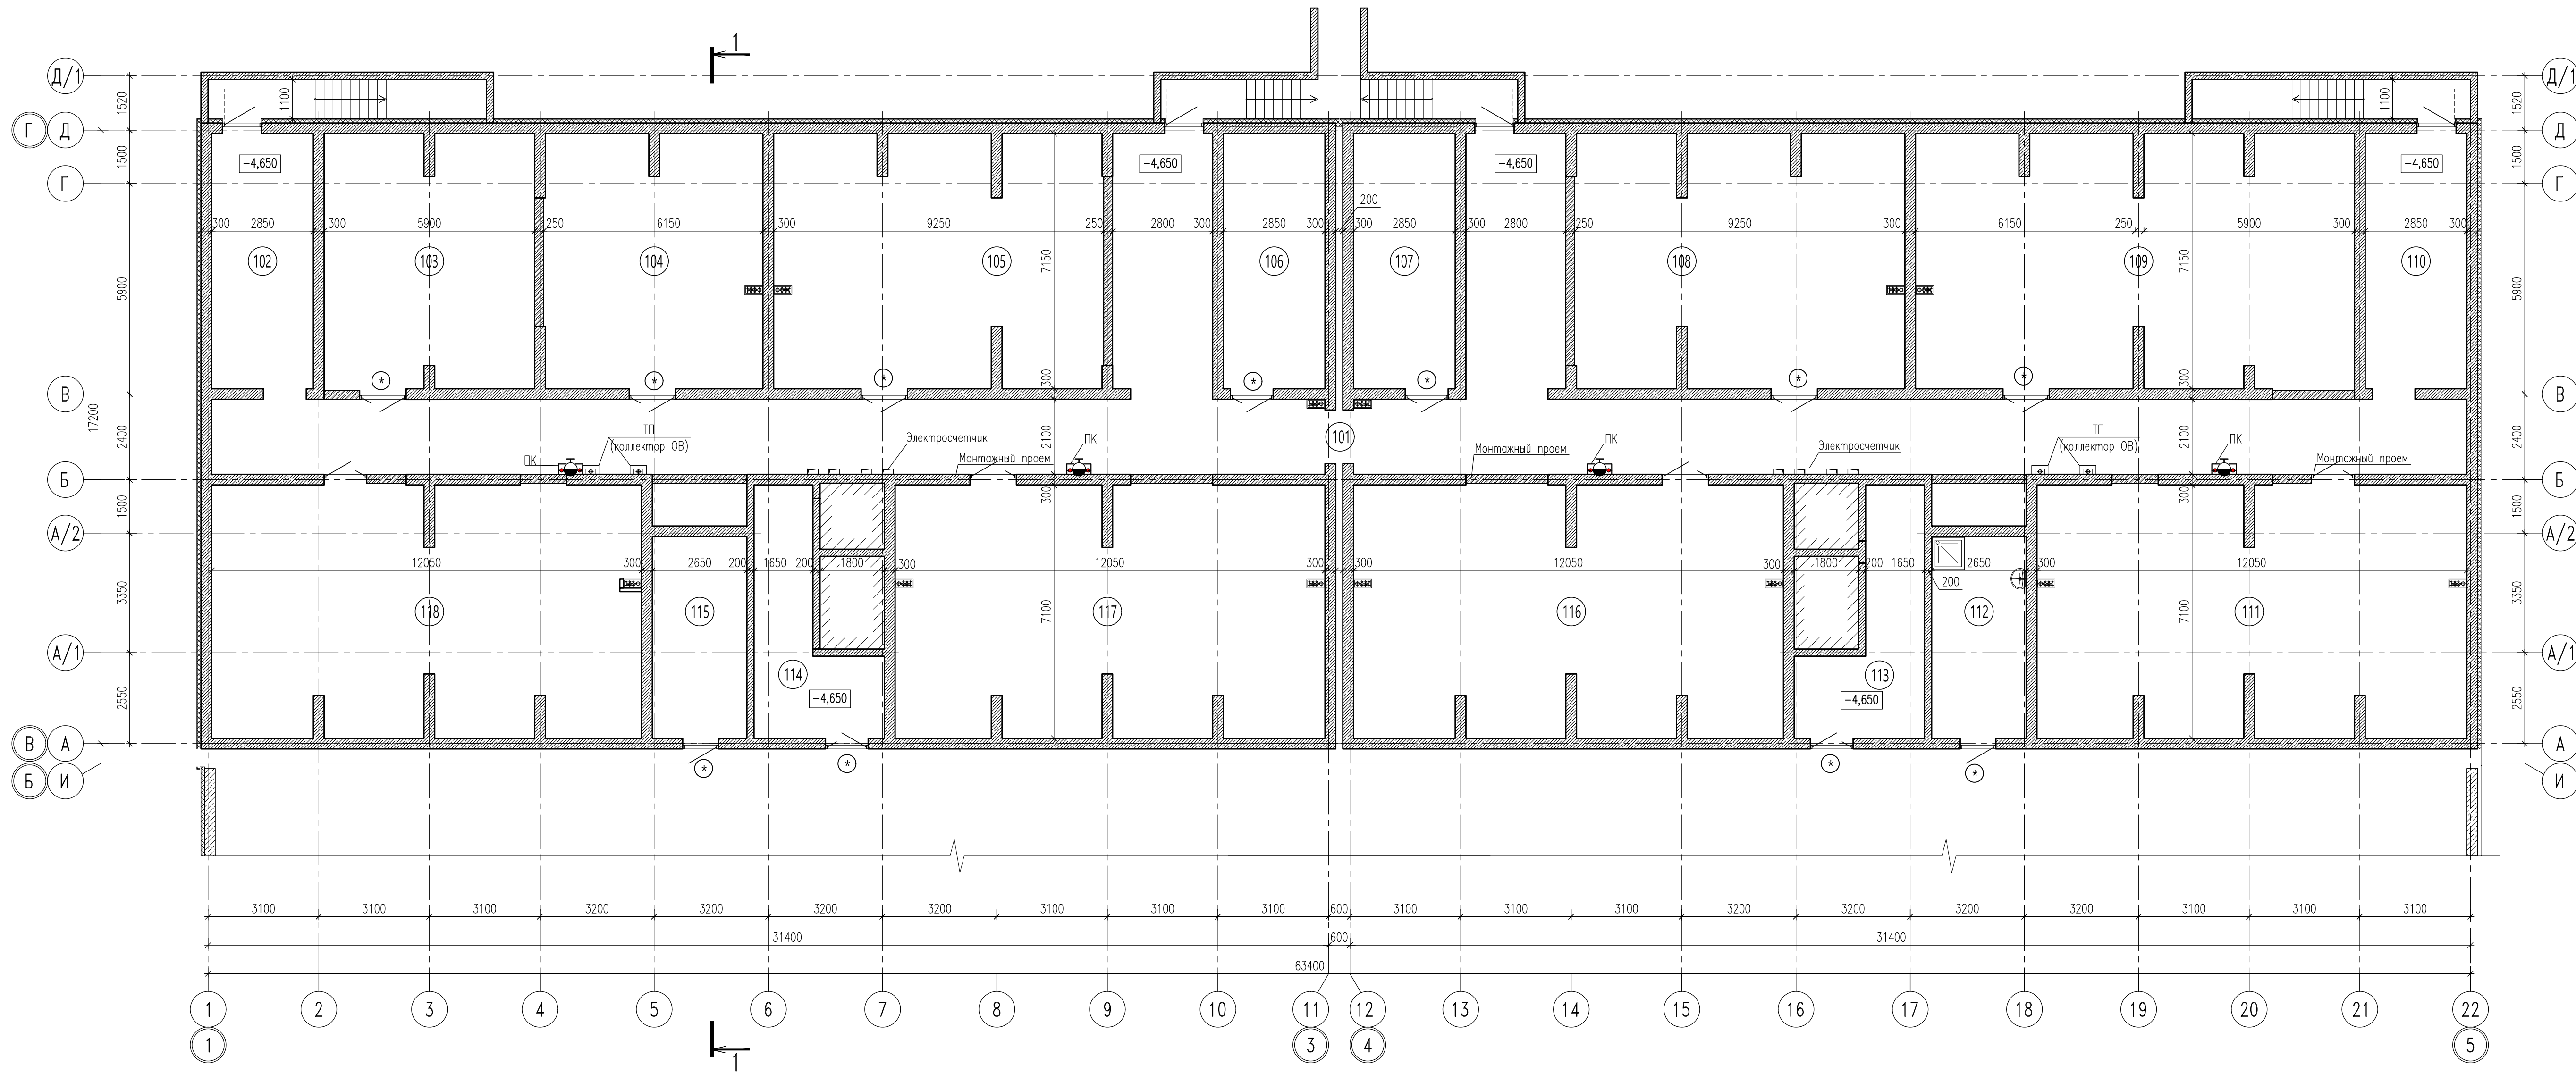

ЭКСПЛИКАЦИЯ ПОМЕЩЕНИЙ


Номер помещения	Наименование	Площадь м2	Кат. помещения
101	Коридор	170,40	
102	Коридор	19,98	
103	Электрощитовая (автопарковки)	41,15	
104	Насосная противопожарного водоснабжения	42,85	
105	Индивидуальный тепловой пункт	63,50	
106	Электрощитовая (для жилого дома)	19,98	
107	Венткамера административной части этажа	19,98	
108	Хозяйственно-питьевая насосная	63,50	
109	Венткамера парковки	85,04	
110	Коридор	19,98	
111	Техническое помещение	82,77	
112	ПУИ (для автопарковки)	14,64	
113	Техническое помещение	15,89	
114	Техническое помещение	15,89	
115	Помещение хранения пожарного инвентаря	14,64	
116	Техническое помещение	82,77	
117	Техническое помещение	82,77	
118	Техническое помещение	82,77	

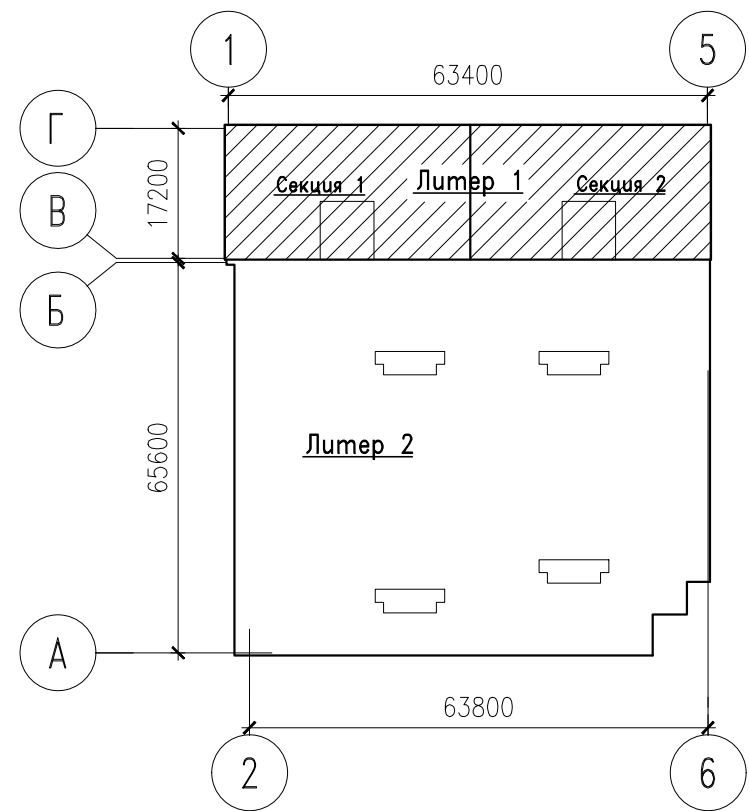


1. Условные обозначения смотри на листе АР-1.

						0617/2-AP			
						" Многоквартирный жилой дом со встроено-пристроенной автостоянкой по ул. Агрономической 2/1 в г. Краснодар" (корректировка)			
Изм.	Кол. уч.	Лист	№ док.	Подпись	Дата	Литер 1	Страница	Лист	Листов
ГИП		Кучеренко			12.17		П	5	—
ГАП		Румянцев			12.17				
Вед. арх.		Большов			12.17	План подземного этажа на опм. -4,650	ООО "АПС"		
Н. контр.		Румянцев			12.17				

План 1-го этажа на отм. 0,000

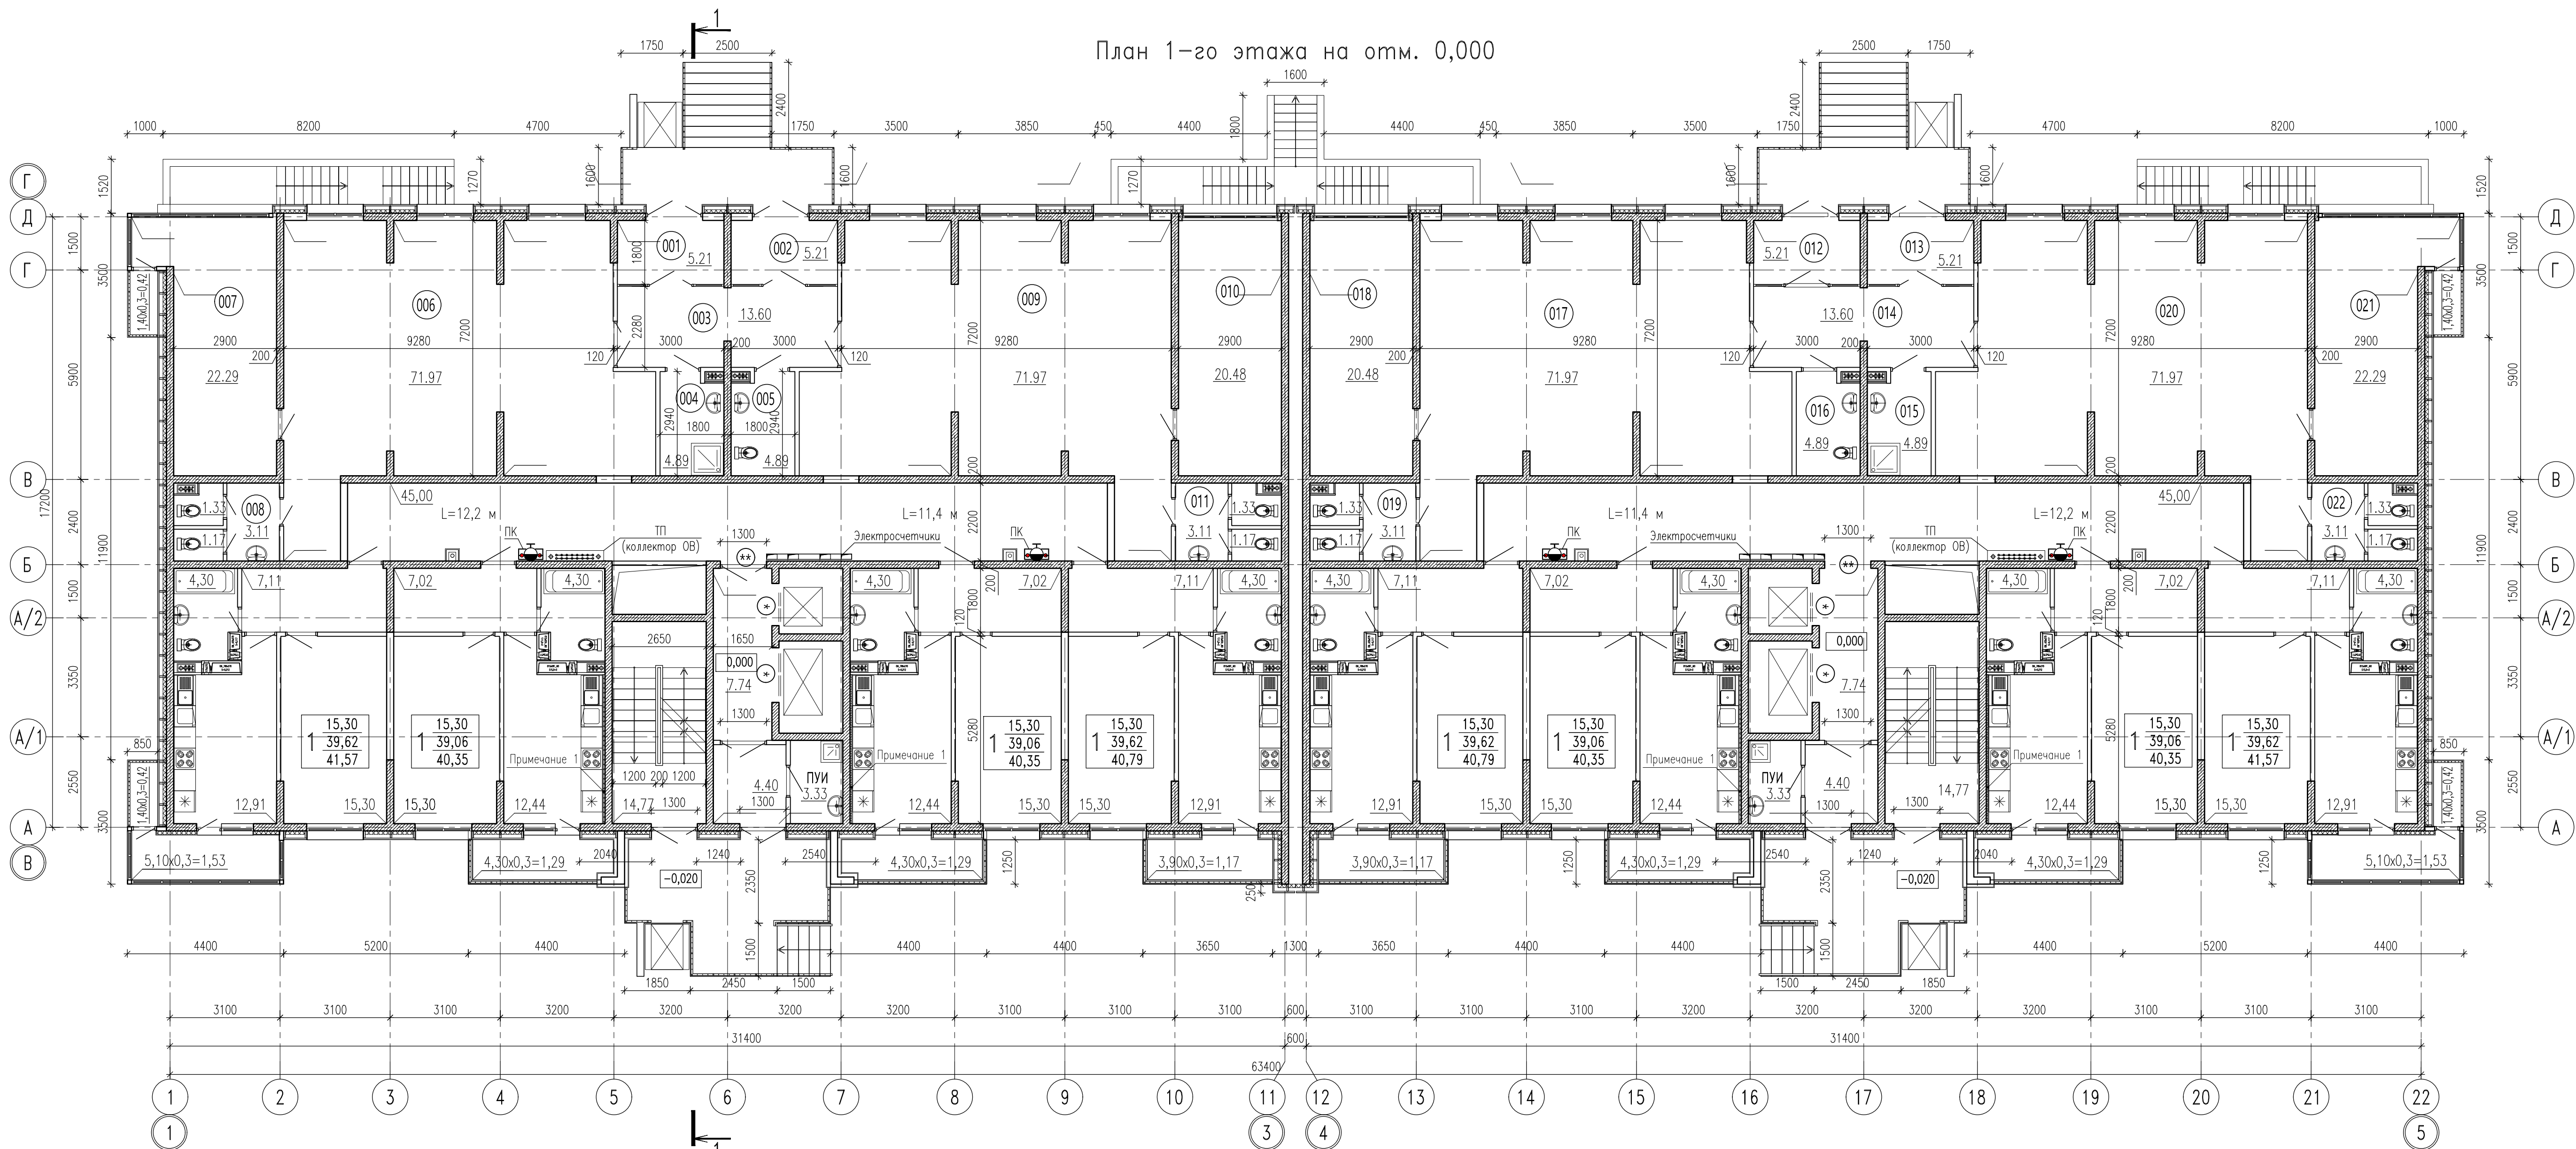


ЭКСПЛИКАЦИЯ ПОМЕЩЕНИЙ			
Номер помеще-ния	Наименование	Площадь м2	Кат. помеще-ния
001	Тамбур	5,21	
002	Тамбур	5,21	
003	Холл	13,60	
004	ПУИ (помещение уборочного инвентаря)	4,89	
005	Универсальный санузел	4,89	
006	Кабинет	71,97	
007	Кабинет	22,29	
008	Санузел	5,61	
009	Кабинет	71,97	
010	Кабинет	20,48	
011	Санузел	5,61	
012	Тамбур	5,21	
013	Тамбур	5,21	
014	Холл	13,60	
015	ПУИ (помещение уборочного инвентаря)	4,89	
016	Универсальный санузел	4,89	
017	Кабинет	71,97	
018	Кабинет	20,48	
019	Санузел	5,61	
020	Кабинет	71,97	
021	Кабинет	22,29	
022	Санузел	5,61	

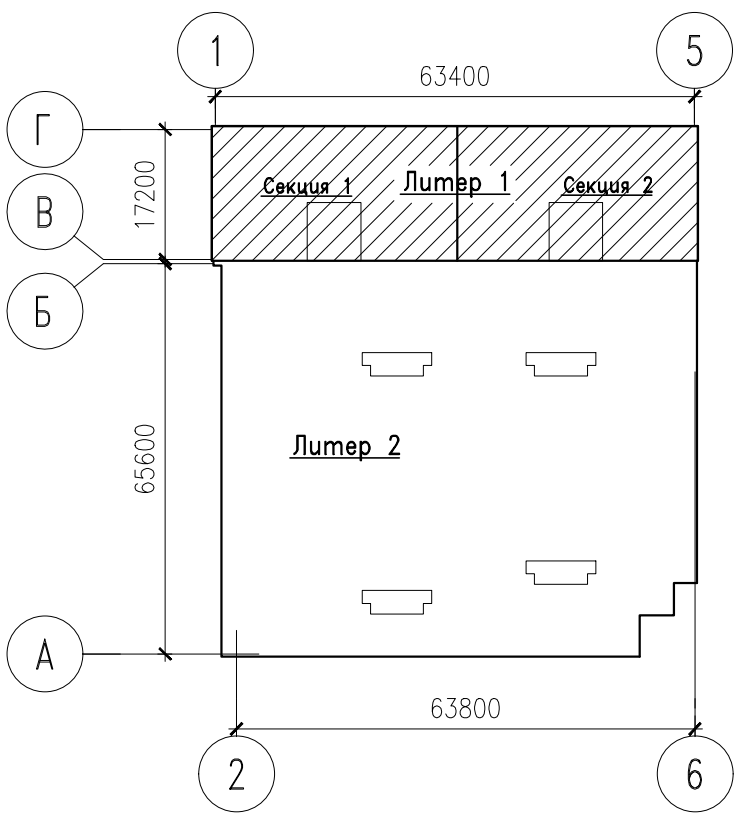

- Стену обшить листами ГКЛ по металлическому каркасу с заполнением минплитой б=50 мм.
- В лифтовый холл установить противопожарные двери 2-го типа в дымогазопроницаемом исполнении с удельным сопротивлением дымогазопропусканию не менее 1,96-105 м3/кг.
- Условные обозначения смотри на листе АР-1.

						0617/2-АР		
						" Многоквартирный жилой дом со встроено-пристроенной автостоянкой по ул. Аэрономической 2/1 в г. Краснодаре" (корректировка)		
Изм.	Кол. уч.	Лист	№ док.	Подпись	Дата	Лифтер 1	Стация	Лист
ГИП					12.17		П	6
ГАП					12.17			
Вед. арх.					12.17			
Н. контр.					12.17			

Инв. № подл.	Подп. и дата	Взам. инв. №

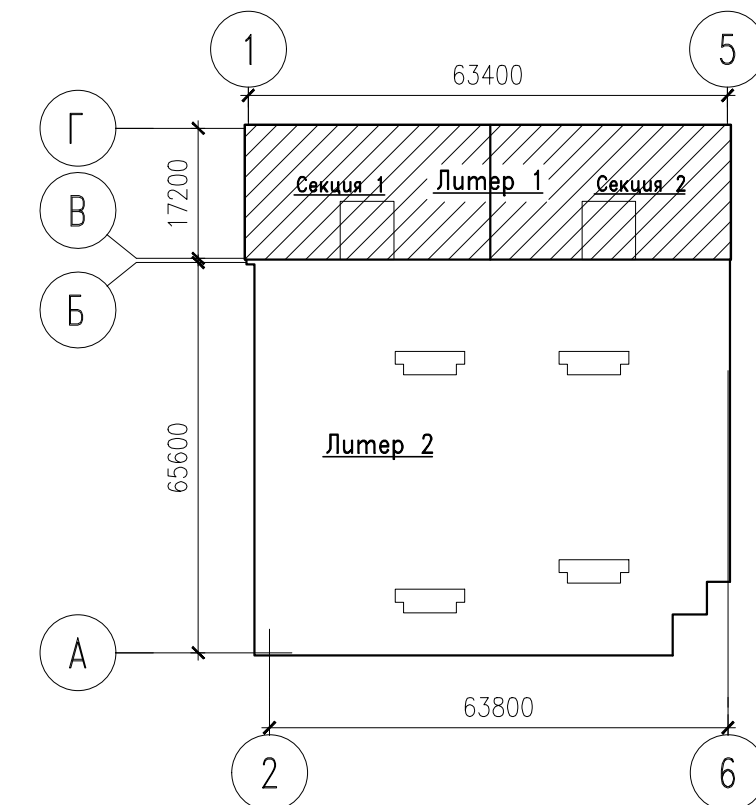

- | | | | | | | | | | | |
|-----------|----------|-----------|--------|---------|-------|--------------------|---|-----------|------|--------|
| | | | | | | | 0617/2-AP | | | |
| | | | | | | | " Многоквартирный жилой дом со встроено-пристроенной автостоянкой по ул. Агрономической 2/1 в г. Краснодаре " (корректировка) | | | |
| Изм. | Кол. уч. | Лист | № док. | Подпись | Дата | | | | | |
| ГИП | | Кучеренко | | | 12.17 | | | Стадия | Лист | Листов |
| ГАП | | Румянцев | | | 12.17 | Литер 1 | | П | 7 | - |
| Вед. арх. | | Большов | | | 12.17 | | | | | |
| Н. контр. | | Румянцев | | | 12.17 | План 2...16 этажей | | ООО "АПС" | | |