




УСЛОВНЫЕ ОБОЗНАЧЕНИЯ

- - - - - кадастровая граница земельного участка
- 50:16:0104002:3373 - кадастровый номер земельного участка

подземные коммуникации:

- - - - - электр.кабель низкого напряжения
- - - - - водопровод

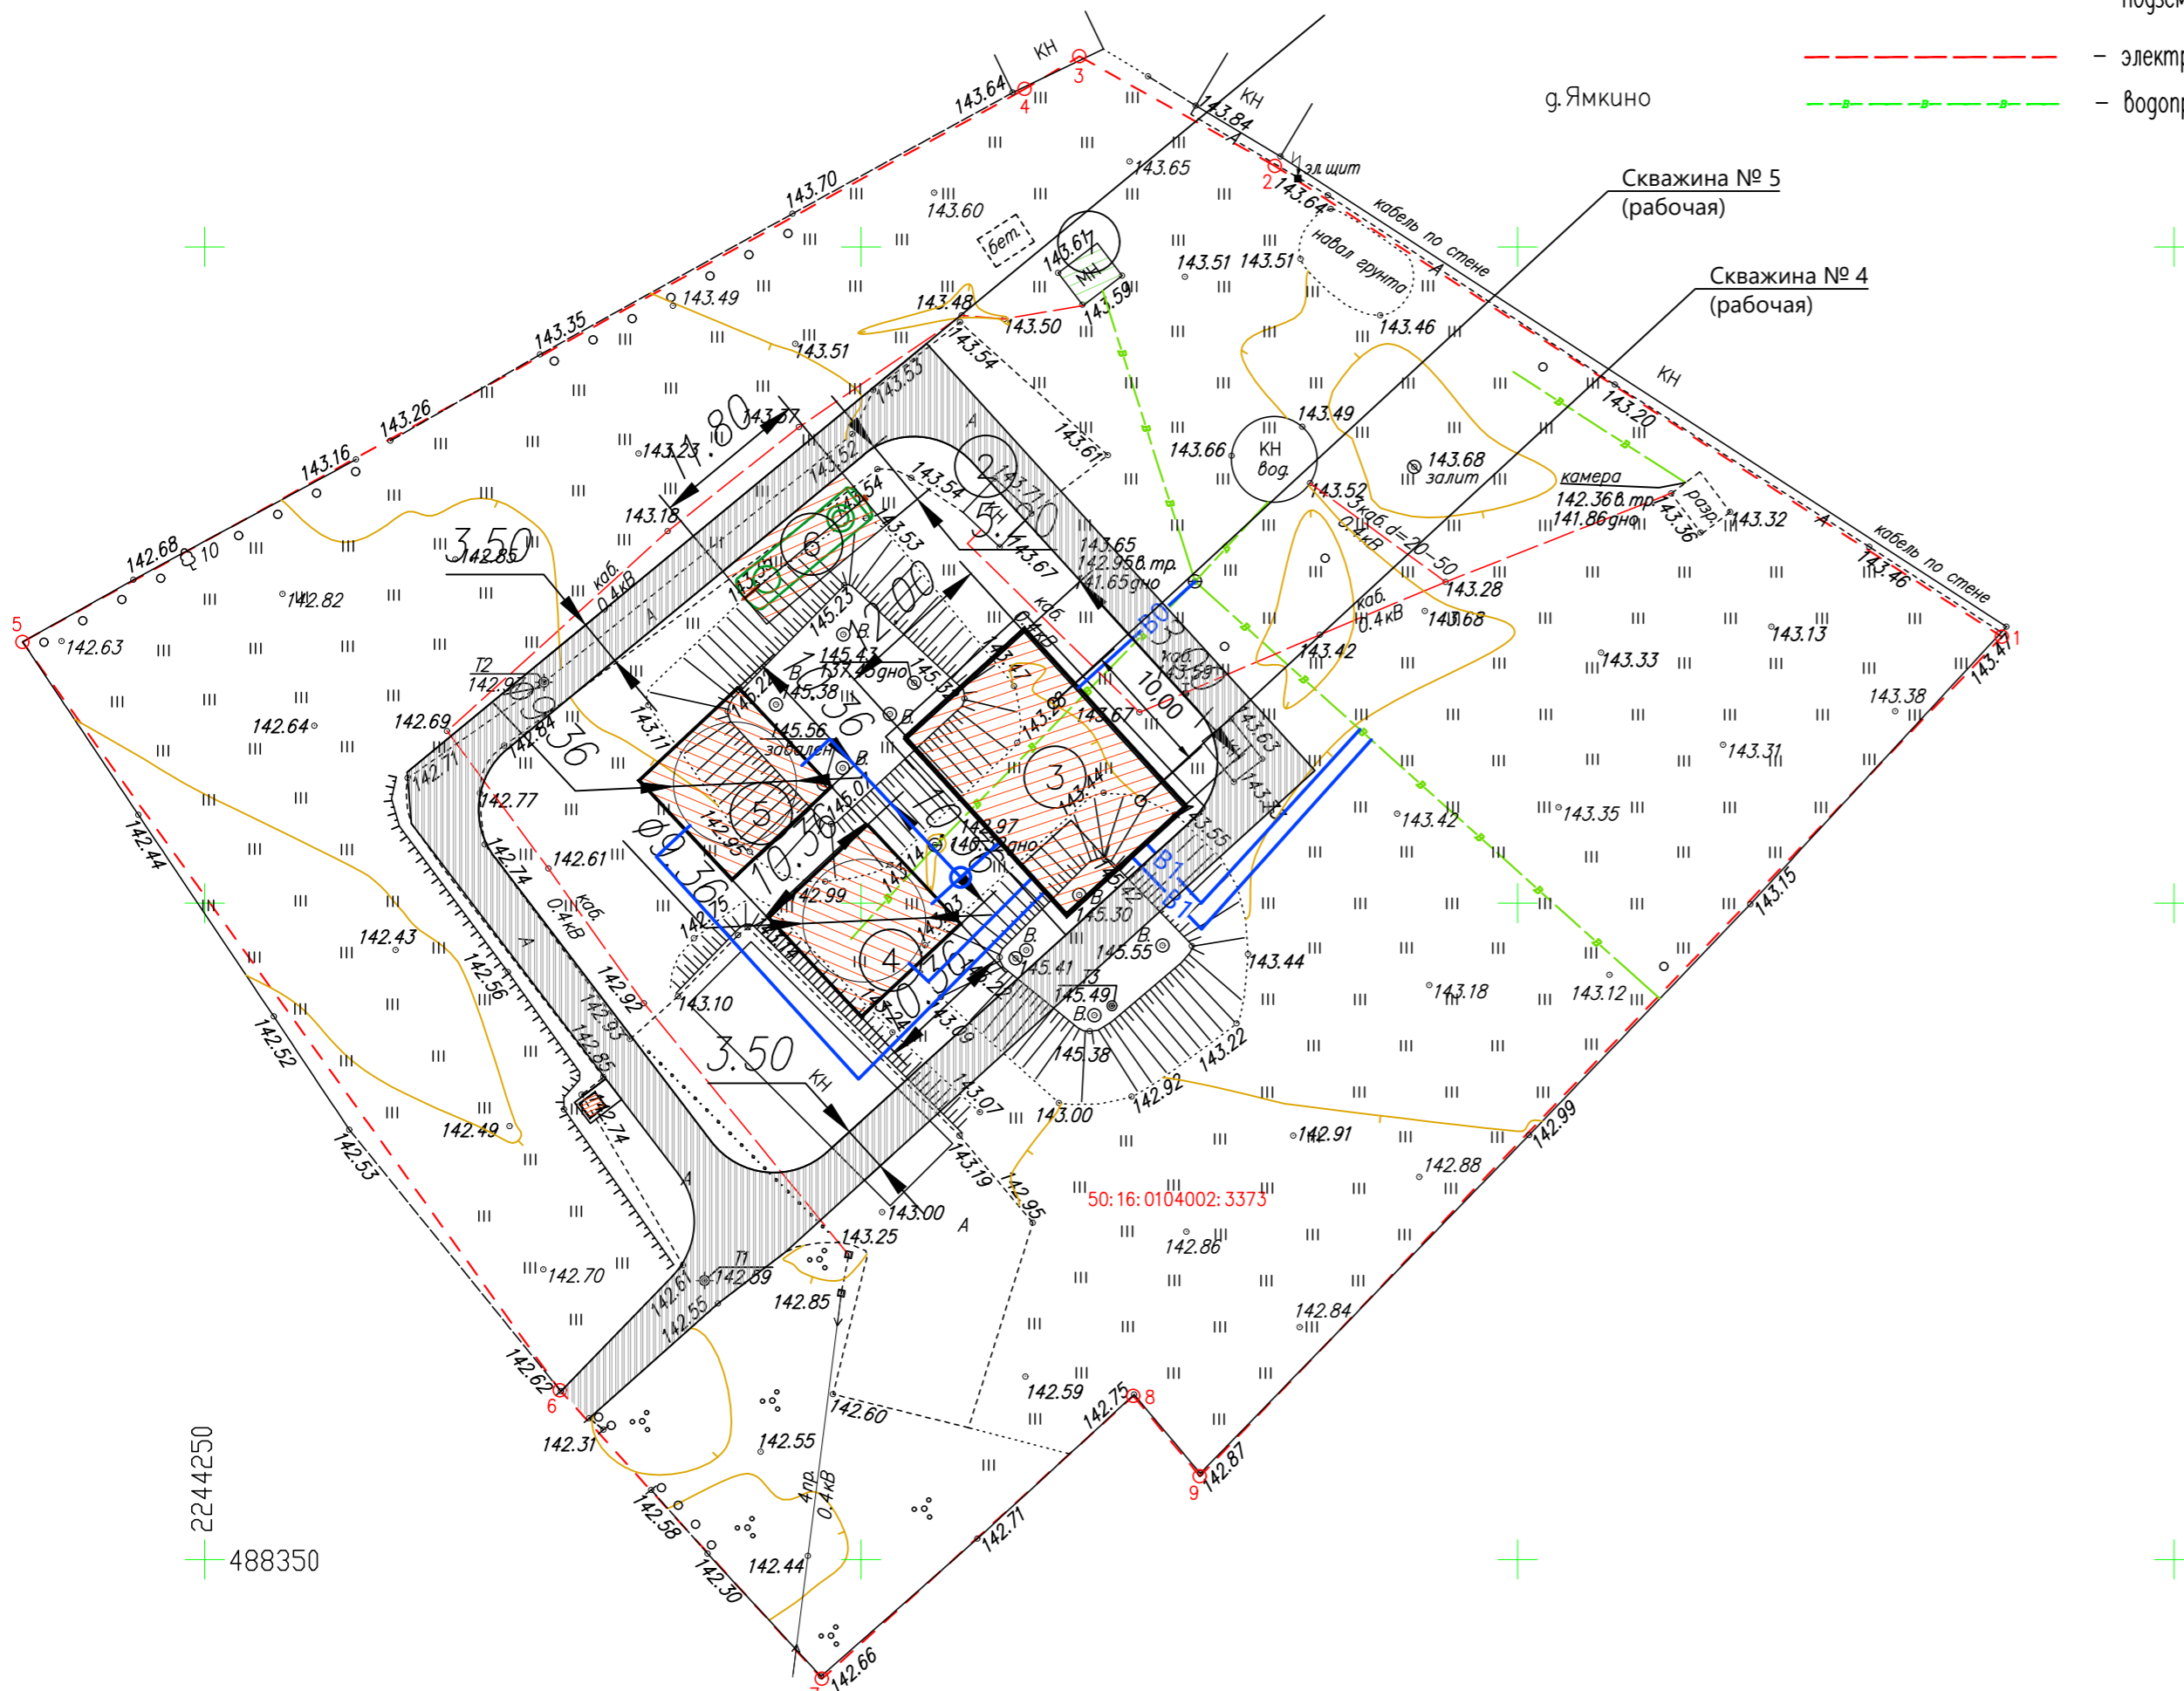

Экспликация зданий и сооружений

№ п/п	Наименование	Примеч.
1	Павильон артскважины № 1 (СКВ № 1/ГВК 46240083, резервная)	сущ.
2	Павильон артскважины № 3 (наблюдательная)	сущ.
3	Основное здание ВЗУ (артскважина № 4, рабочая, артскважина № 5, рабочая, станция водоподготовки, насосная станция 2-го подъёма)	проект.
4	Резервуар чистой воды V=500,0 м ³	проект.
5	Резервуар чистой воды V=500,0 м ³	проект.
6	Насосная станция промывных стоков с приёмной ёмкостью	проект.

Технико-экономические показатели генплана

Номер на плане	Наименование показателей	Ед. изм.	Кол.
1	Площадь территории в пределах ограждения	м ²	9784,00
2	Площадь застройки	м ²	454,51
3	Площадь подземных сооружений	м ²	61,36
4	Плотность застройки	%	4,65
5	Площадь автодорог	м ²	751,10
6	Площадь отмотки	м ²	65,60
7	Площадь зеленой зоны	м ²	8512,79

Ведомость координат проектируемых скважин

№	Позиция	X, м	Y, м
1	№4(раб)	488407,79	2244321,31
2	№5(раб)	488416,62	2244311,64

1. Схема планировочной организации земельного участка выполнена на топографическом плане М 1:500, выданном Заказчиком.
2. Вертикальная планировка выполнена методом проектных горизонталей. Сечение рельефа горизонтальями через 0,1 м.
3. Проектные отметки даны по верху проектируемого покрытия.
4. Дорожное полотно выполнено в соответствии с уклоном естественной поверхности.
5. Для проезда по территории ВЗУ предусмотрен сквозной проезд. По северной и западной сторонам ограждения предусмотрены распашные ворота шириной 4,5 м.
6. В соответствии с принятыми техническими решениями Проектом предусмотрен автоматический режим работы ВЗУ (без постоянного присутствия персонала). Потребность в машино-местах для персонала отсутствует.
7. В качестве основного элемента озеленения площадки принят газон.
8. Условные обозначения см. лист 2.

2020/09-07-П16.ВЗУ-ПЗУ.ГЧ							
Строительство ВЗУ "Ямкино" (в т.ч. ПИР)							
Изм.	Колуч.	Лист	№ док.	Подп.	Дата		
Разраб.		Федюнина			10.12.20		
Проверил		Банит			10.12.20		
Водозаборный узел					Стадия	Лист	Листов
					П	1	
Схема планировочной организации земельного участка					ООО "ЭкоСтройИнвест"		
Н. контр.	Лапина				10.12.20		
ГИП	Горбунова				10.12.20		

Согласовано
 Взам.инв. №
 Подп. и дата
 Инв № подл.