


План 1 этажа Литер А

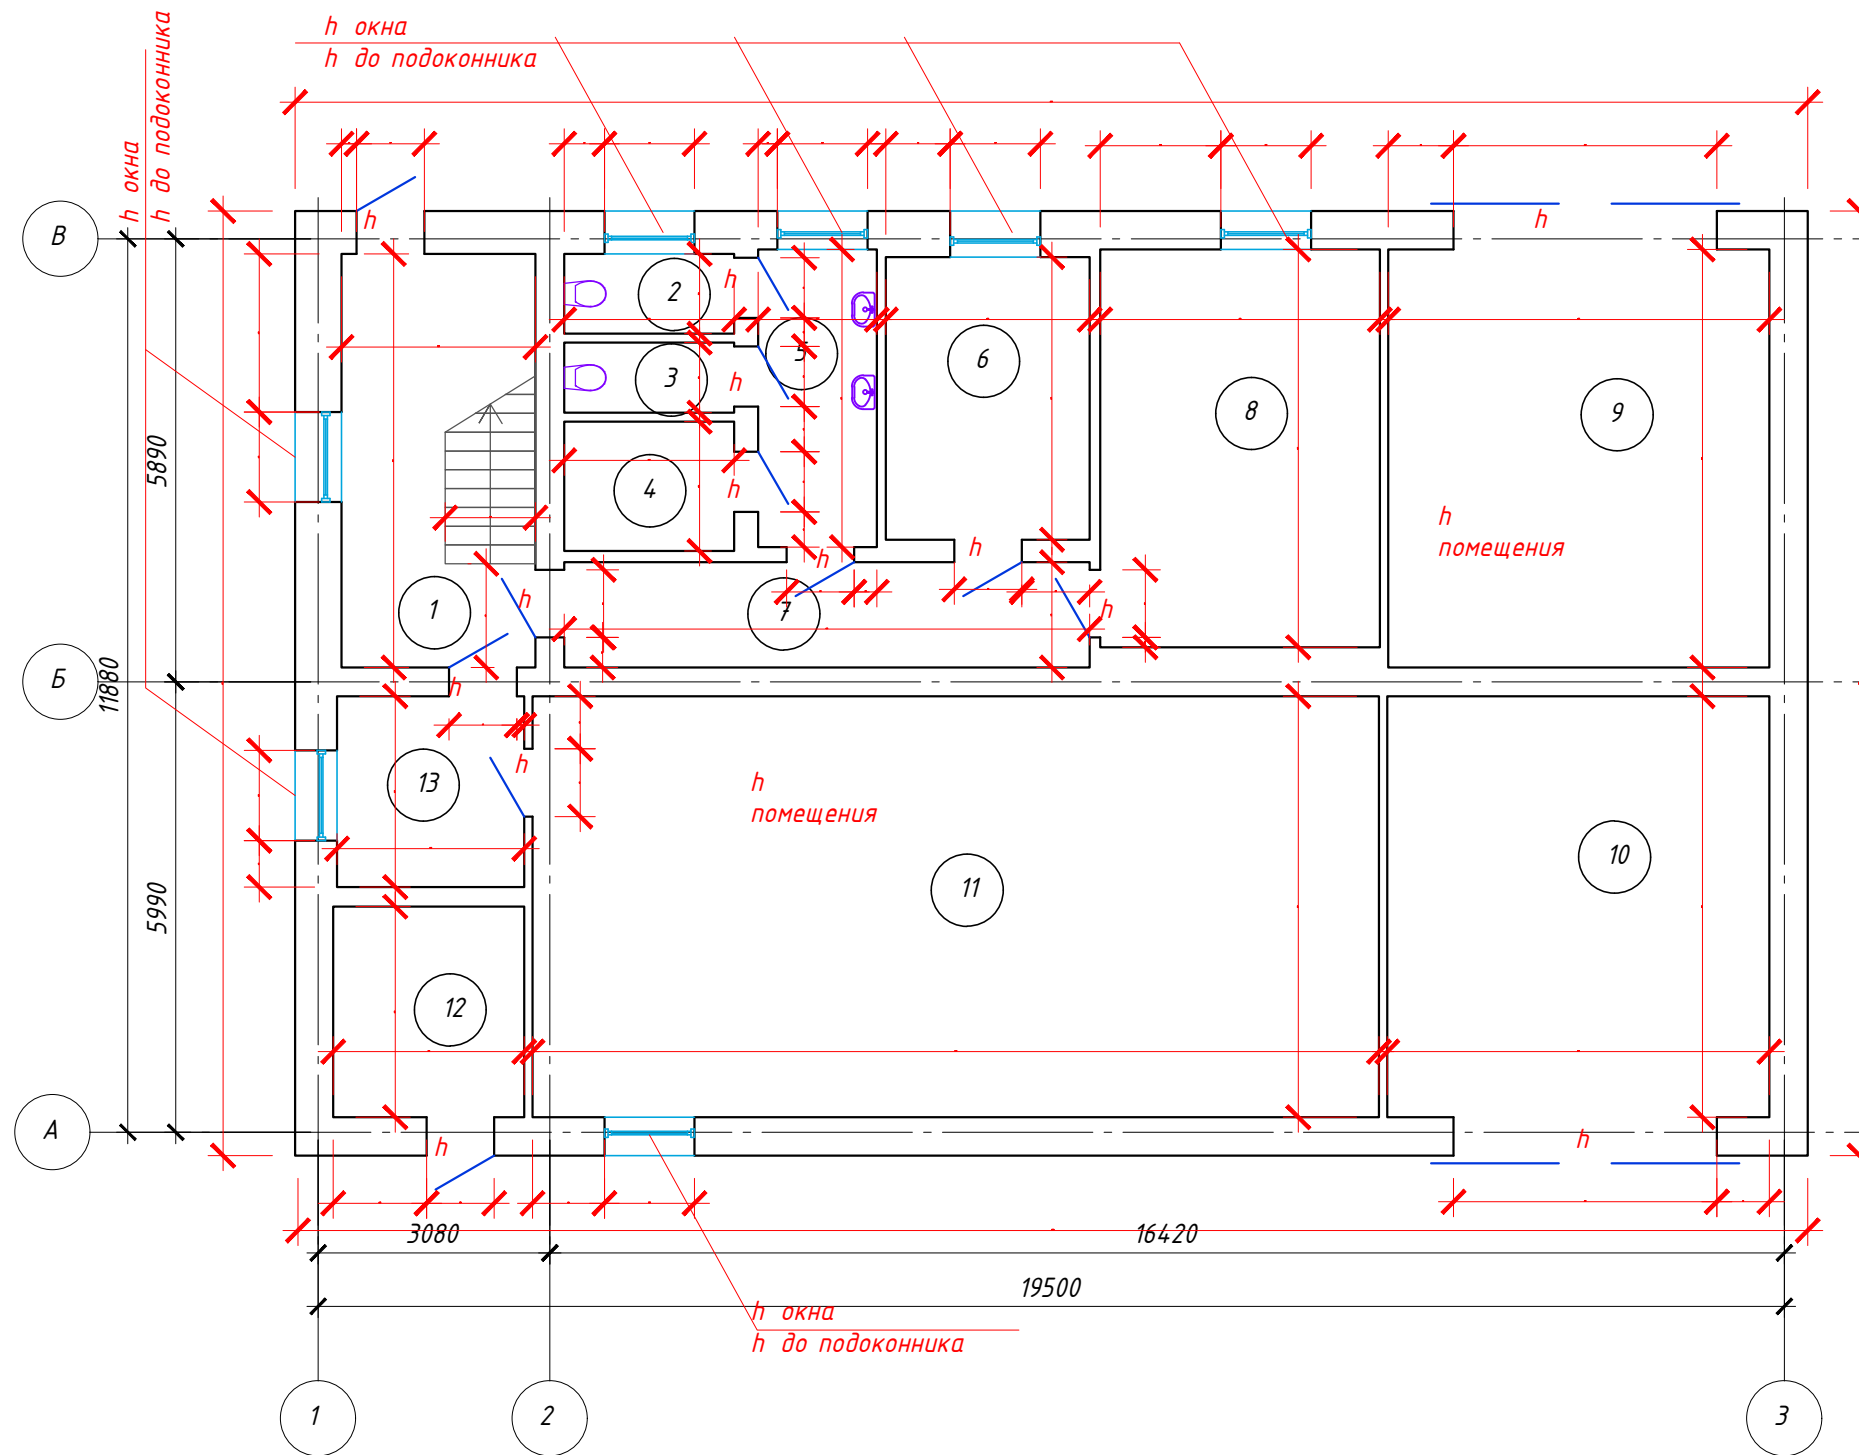

Экспликация помещений

№	Наименование	Площадь	Кат.
1	Лестничная клетка	14.20	
2	Санузел	2.40	
3	Санузел	2.10	
4	Кладовая	3.90	Д
5	Коридор	6.30	
6	Кабинет	10.20	
7	Коридор	9.80	
8	Кабинет	19.70	
9	Гараж	28.20	
10	Гараж	28.40	
11	Склад	63.10	Д
12	Подсобное помещение	7.10	Д
13	Кабинет	6.30	

1. Необходимо уточнить актуальность конфигураций помещений, их наименования. В случае несоответствия плана с фактическим состоянием здания, отметить изменения и указать размеры. Уточнить толщину наружных и внутренних стен.
2. Прописать на плане все указанные размеры и высоты.
3. Сфотографировать каждое помещения здания (3-20 снимков на одно помещение, количество определяется в зависимости от сложности помещения). На снимках должны читаться отделочные материалы пола, стен, потолка, должны быть видны окна и двери. Фотографии комплектуются в папки по типу: папка с фотографиями каждого помещения отдельно 1 этаж пом.1, пом.2, пом.3 и т.д. А так же подробно сфотографировать чердачное пространство и здание снаружи.

Согласовано


Взам.инв.Н

Подп. и дата

Инв.Иподл.

						ОР			
Изм.	Кол.уч.	Лист	Ндоп.	Подп.	Дата				
Разработал						Обмерные работы	Стадия	Лист	Листов
Проверил							П	1	
Н.контр.						План 1 этажа Литер А	ООО "ГеоПроектЮг"		
ГИП									

План 2 этажа Литер А

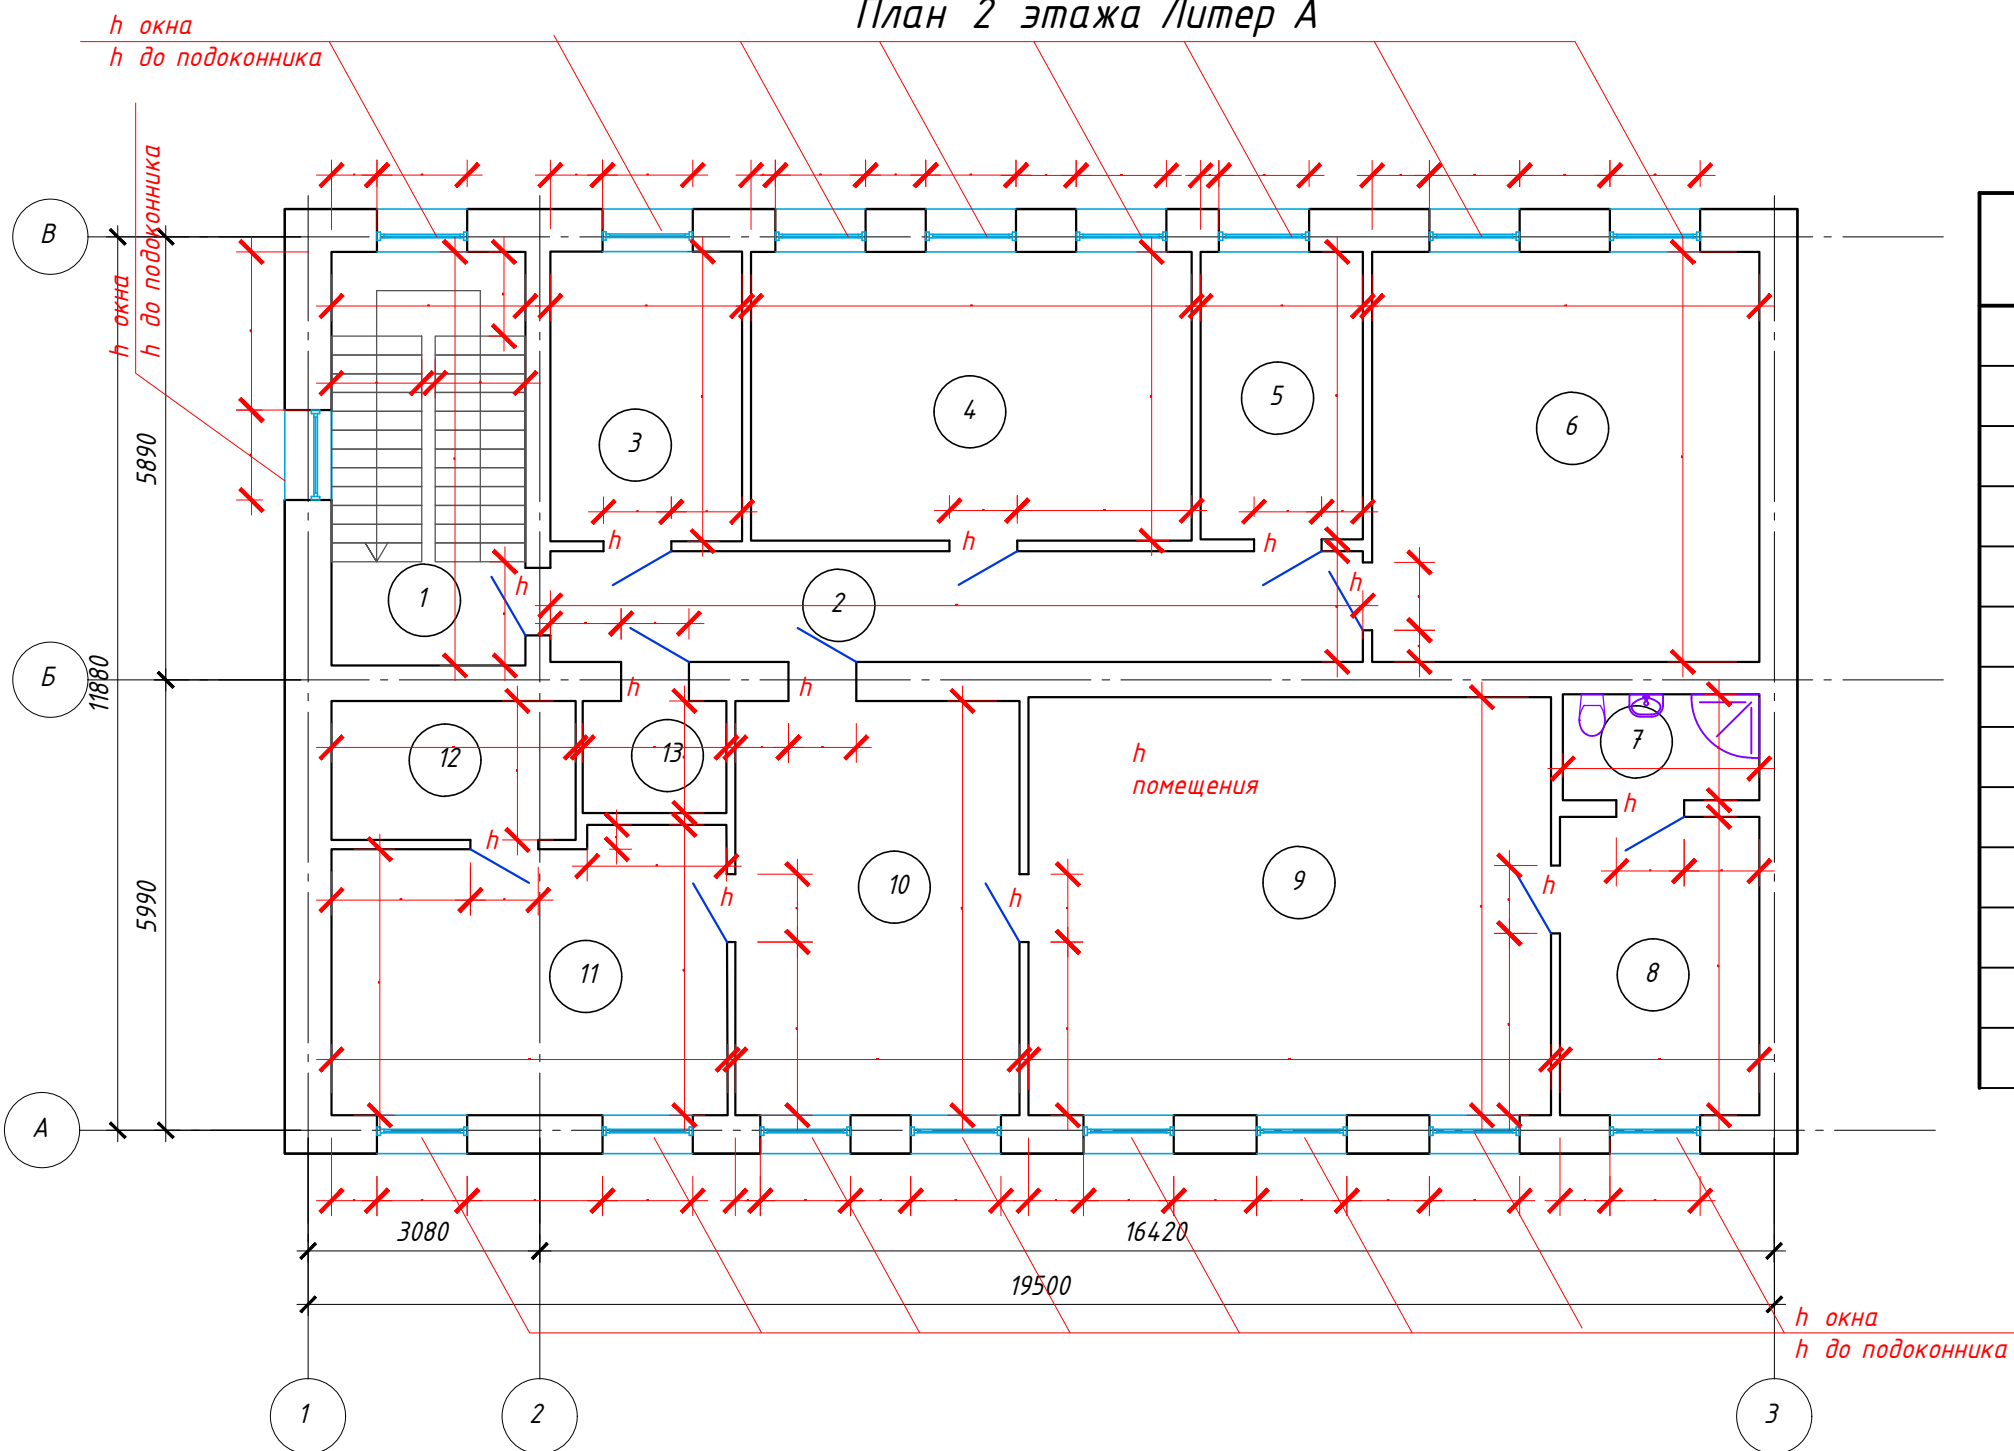

Экспликация помещений

№	Наименование	Площадь	Кат.
1	Лестничная клетка	14.20	
2	Коридор	16.20	
3	Кабинет	9.80	
4	Кабинет	22.50	
5	Кабинет	8.30	
6	Кабинет	28.10	
7	Санузел	3.70	
8	Комната отдыха	10.40	
9	Кабинет	38.60	
10	Кабинет	20.80	
11	Кабинет	18.70	
12	Комната отдыха	6.00	
13	Аппаратная	2.80	Д

1. Необходимо уточнить актуальность конфигураций помещений, их наименования. В случае несоответствия плана с фактическим состоянием здания, отметить изменения и указать размеры. Уточнить толщину наружных и внутренних стен.
2. Прописать на плане все указанные размеры и высоты.
3. Сфотографировать каждое помещения здания (3-20 снимков на одно помещение, количество определяется в зависимости от сложности помещения). На снимках должны читаться отделочные материалы пола, стен, потолка, должны быть видны окна и двери. Фотографии комплектуются в папки по типу: папка с фотографиями каждого помещения отдельно 2 этаж пом.1, пом. 2, пом.3 и т.д. А так же подробно сфотографировать чердачное пространство и здание снаружи.

Согласовано


Взам.инв.Н

Подп. и дата

Инв.№подл.

						ОР			
Изм.	Кол.уч.	Лист	Ндоку.	Подп.	Дата				
Разработал						Обмерные работы	Стадия	Лист	Листов
Проверил							П	1	
Н.контр.						План 1 этажа Литер А	ООО "ГеоПроектЮг"		
ГИП									

План 1 этажа Литер Б

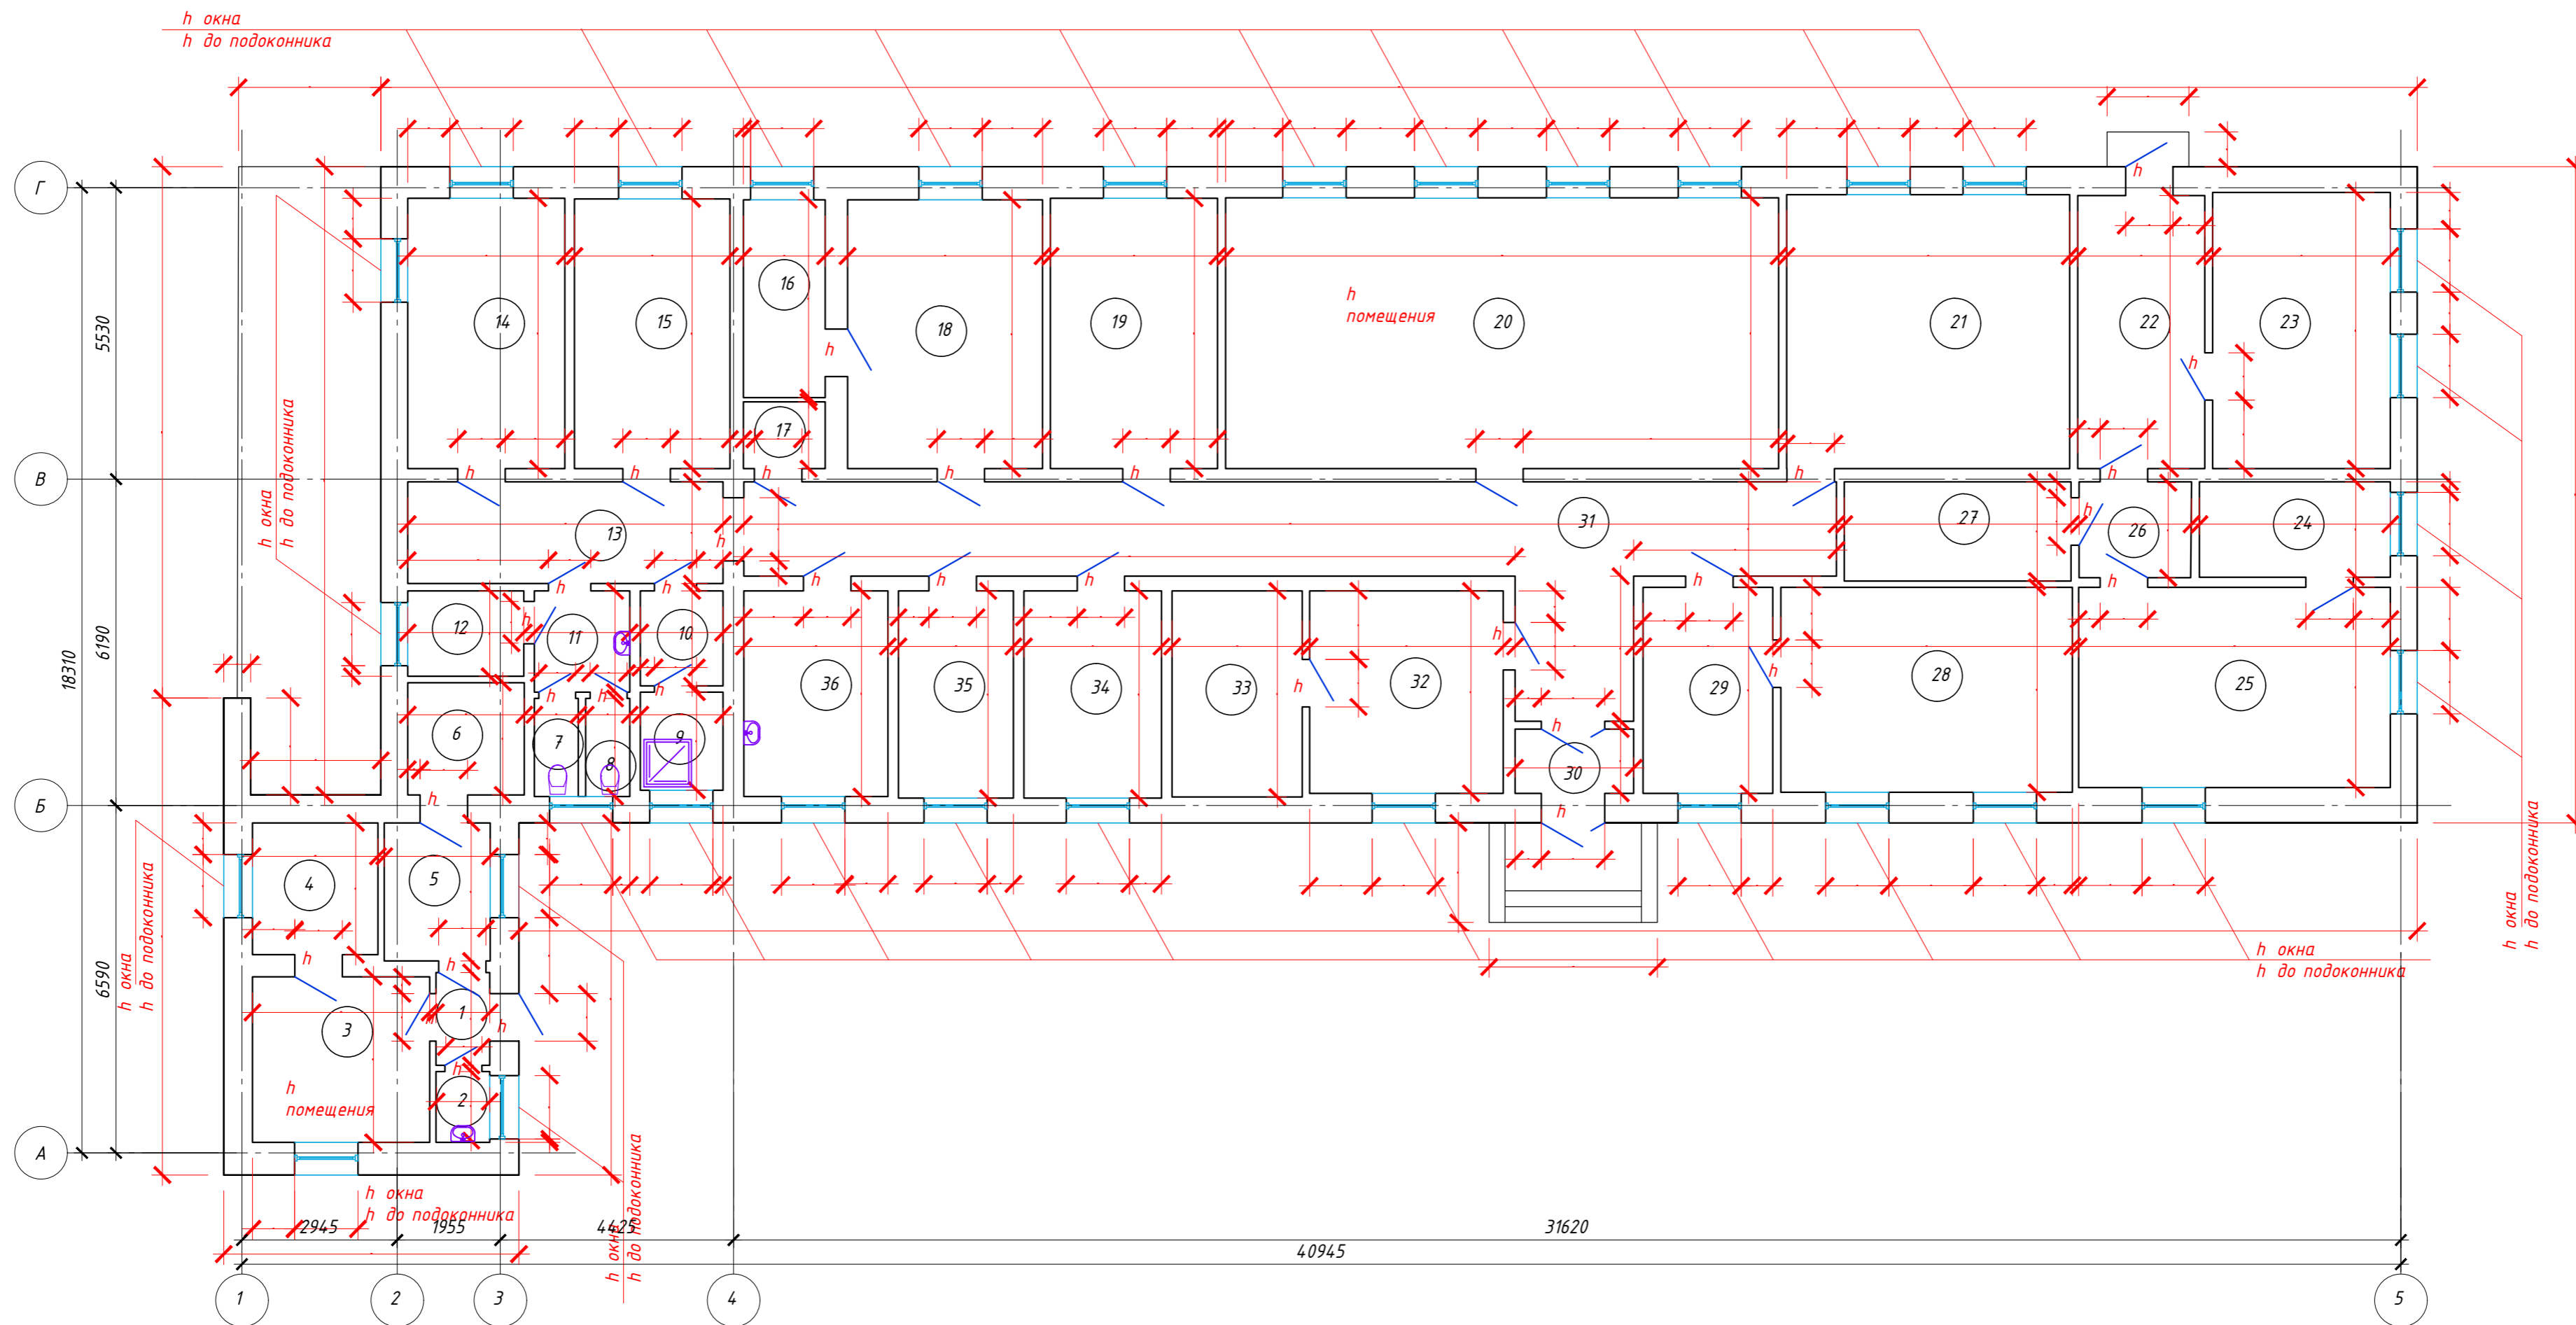

Экспликация помещений

№	Наименование	начало	
		Площадь	Кат.
1	Коридор	1.80	
2	Умывальная	1.40	
3	Кабинет	10.60	
4	Кабинет	6.00	
5	Комната отдыха	5.30	
6	Подсобное помещение	4.70	Д
7	Санузел	1.30	
8	Санузел	1.30	
9	Душевая	3.00	
10	Раздевалка	2.80	
11	Умывальная	3.50	
12	Сушильная комната	3.60	
13	Коридор	11.50	


№	Наименование	продолжение	
		Площадь	Кат.
14	Комната отдыха	15.30	
15	Кабинет	15.10	
16	Кладовая	5.80	Д
17	Кладовая	2.00	Д
18	Кабинет	18.90	
19	Комната приема пищи	16.30	
20	Учебный класс	53.90	
21	Раздевалка	27.90	
22	Коридор	12.50	
23	Кабинет	17.70	
24	Комната отдыха	6.60	
25	Кабинет	22.50	
26	Коридор	3.90	

№	Наименование	окончание	
		Площадь	Кат.
27	Архив	8.10	
28	Кабинет	21.50	
29	Кабинет	9.60	
30	Тамбур	2.70	
31	Коридор	42.90	

1. Необходимо уточнить актуальность конфигураций помещений, их наименования. В случае несоответствия плана с фактическим состоянием здания, отметить изменения и указать размеры. Уточнить толщину наружных и внутренних стен.
2. Прописать на плане все указанные размеры и высоты.
3. Сфотографировать каждое помещение здания (3-20 снимков на одно помещение, количество определяется в зависимости от сложности помещения). На снимках должны читаться отделочные материалы пола, стен, потолка, должны быть видны окна и двери. Фотографии комплектуются в папки по типу: папка с фотографиями каждого помещения отдельно пом.1, пом. 2, пом.3 и т.д. А так же подробно сфотографировать чердачное пространство и здание снаружи.

					ОР			
Изм.	Колуч.	Лист	Ндоп.	Подп.	Дата			
Разработал						Обмерные работы		
Проверил						П	З	
Н.контр.						План 1 этажа Литер Б		
ГИП						ООО "ГеоПроектЮг"		

План 1 этажа Литер В

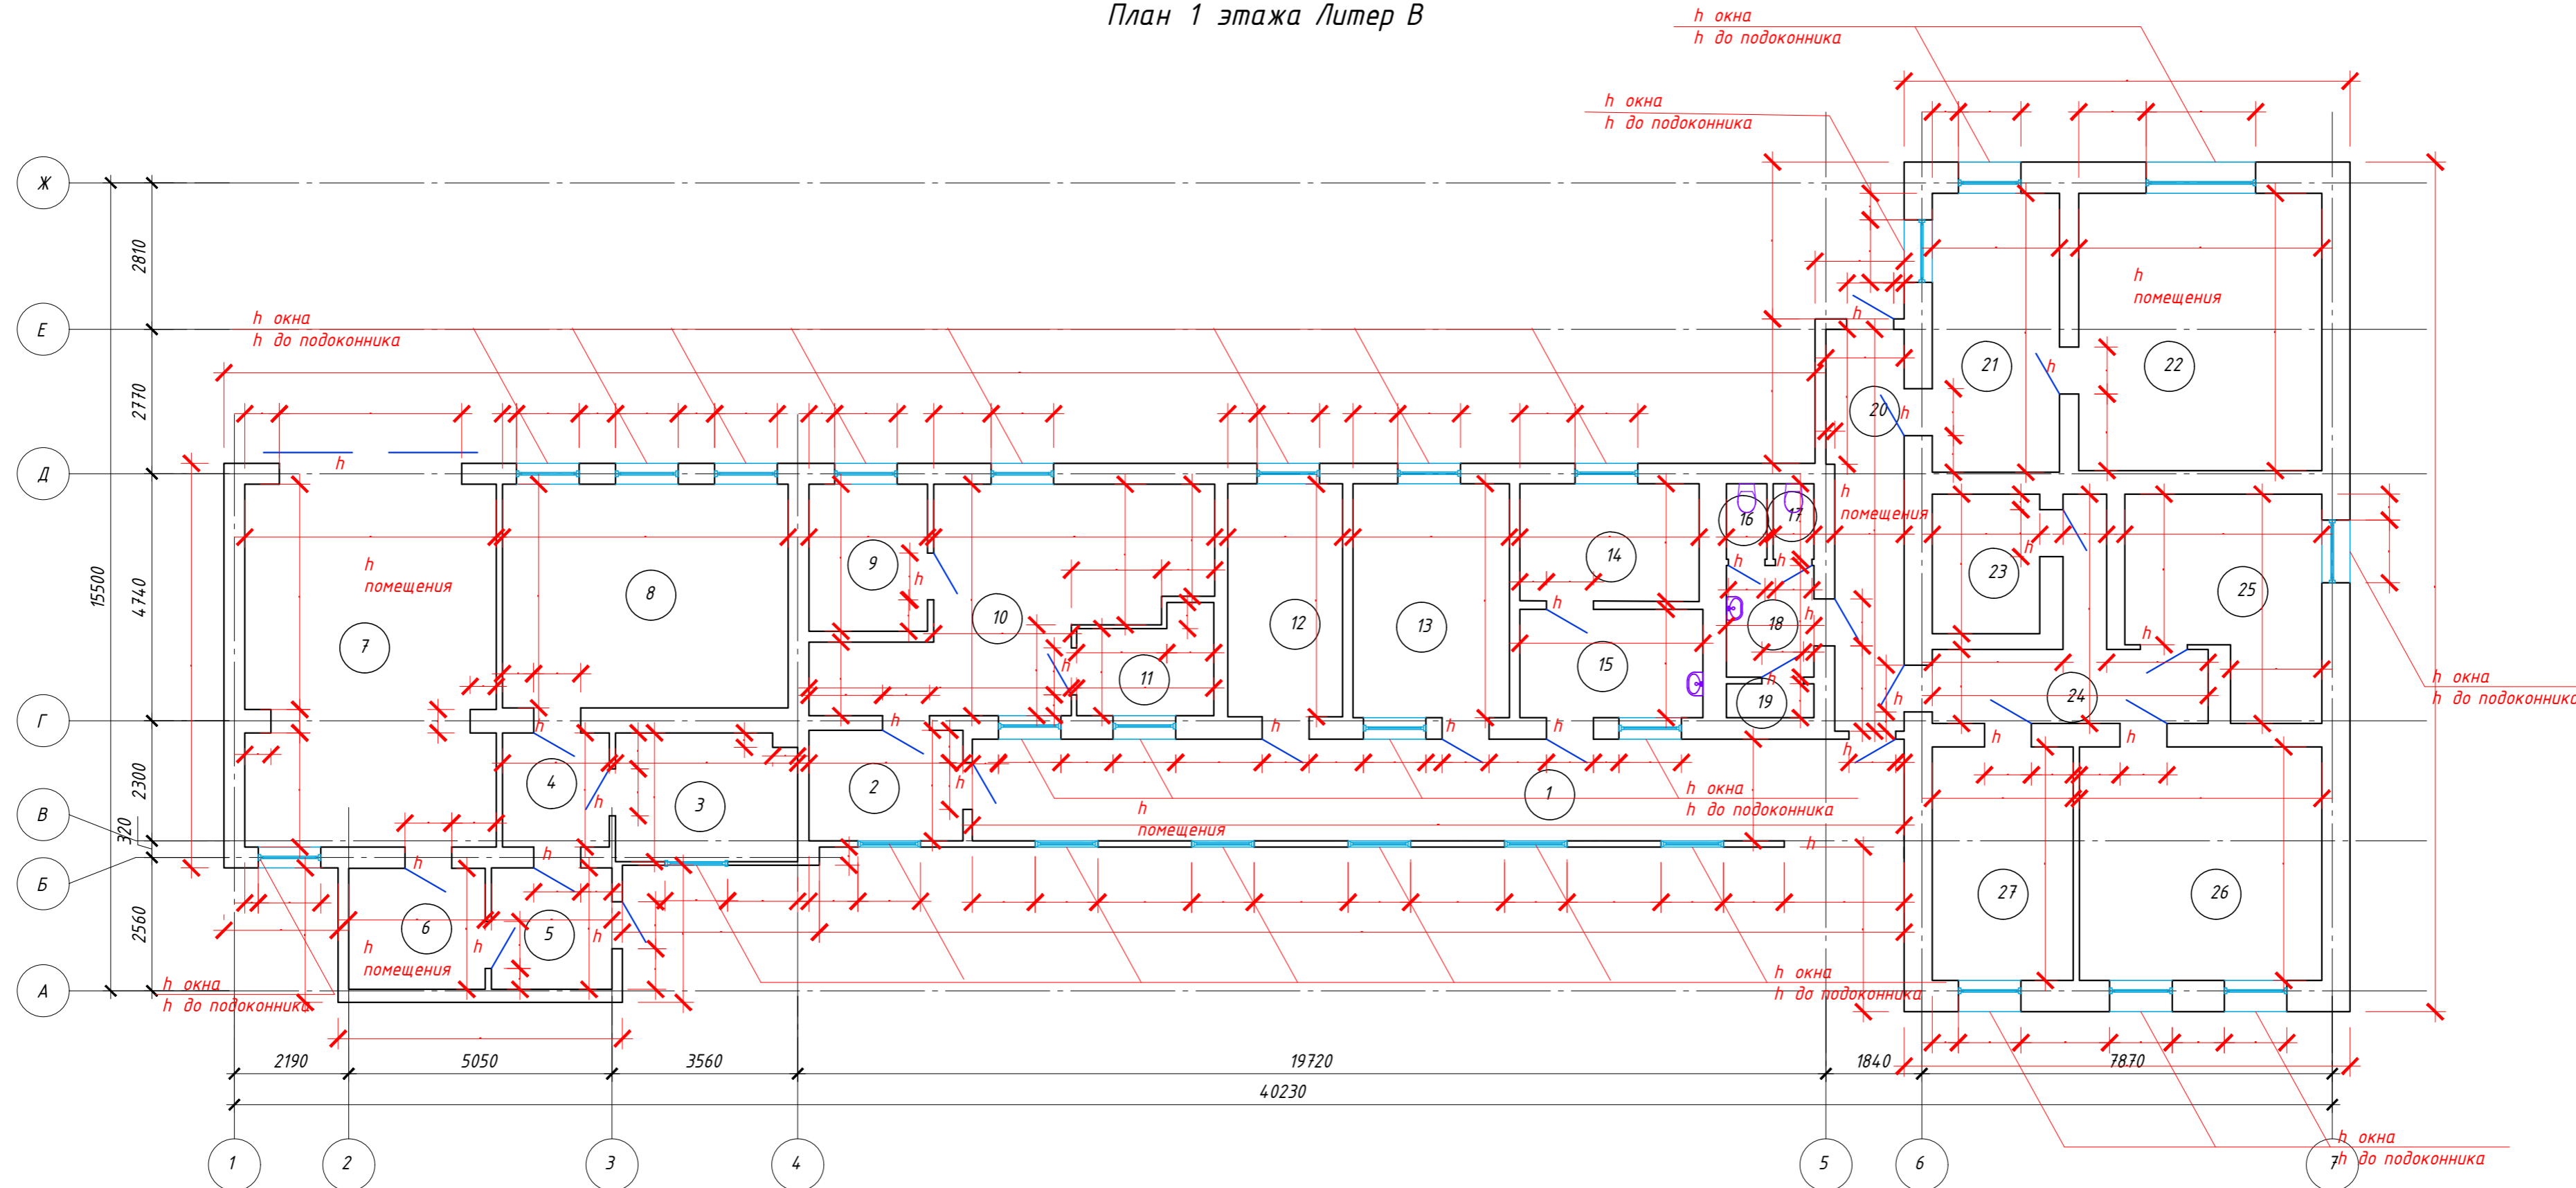

Экспликация помещений

№	Наименование	начало	
		Площадь	Кат.
1	Коридор	33.90	
2	Подсобное помещение	6.30	Д
3	Комната приема пищи	8.50	
4	Коридор	4.50	
5	Тамбур	5.40	
6	Тамбур	6.10	
7	Гараж	32.40	
8	Кабинет	23.50	
9	Авторемонтная мастерская	6.40	
10	Авторемонтная мастерская	21.90	
11	Авторемонтная мастерская	5.00	
12	Кабинет	9.80	
13	Кабинет	13.50	
14	Кабинет	7.80	
15	Склад	7.30	Д
16	Санузел	1.10	

№	Наименование	окончание	
		Площадь	Кат.
17	Санузел	1.10	
18	Умывальная	3.60	
19	Кладовая	1.10	Д
20	Коридор	10.70	
21	Кабинет	13.10	
22	Кабинет	24.80	
23	Архив	5.50	Д
24	Коридор	10.00	
25	Кабинет	13.50	
26	Кабинет	20.80	
27	Кабинет	12.10	

1. Необходимо уточнить актуальность конфигураций помещений, их наименования. В случае несоответствия плана с фактическим состоянием здания, отметить изменения и указать размеры. Уточнить толщину наружных и внутренних стен.
2. Прописать на плане все указанные размеры и высоты.
3. Сфотографировать каждое помещение здания (3-20 снимков на одно помещение, количество определяется в зависимости от сложности помещения). На снимках должны читаться отделочные материалы пола, стен, потолка, должны быть видны окна и двери. Фотографии комплектуются в папки по типу: папка с фотографиями каждого помещения отдельно пом.1, пом.2, пом.3 и т.д. А так же подробно сфотографировать чердачное пространство и здание снаружи.

ОР					
Изм.	Колуч.	Лист	Ндоп.	Подп.	Дата
Разработал					
Проверил					
Обмерные работы					
План 1 этажа Литер В					
			Стадия	Лист	Листов
			П	4	
Н.контр. ГИП			ООО "ГеоПроектЮг"		