

ЗАО ТАКМ "Проект Пермь"

свидетельство № 0779,06-2010-592115915-П-063 от 10 октября 2012г. НП С.А.П.О. СРО



ПЛАНИРОВАЧНОЕ РЕШЕНИЕ МНОГОКВАРТИРНОГО ЖИЛОГО ДОМА (для согласования)

Многоквартирный жилой дом со встроенными помещениями и подземной автостоянкой
по ул. Пермская, 17, 21, 23 в Ленинской р-не г. Перми (строительство с реконструкцией не завершенного
строительством многоквартирного жилого дома по ул. Кирова 17)

Шифр: 03/15-ЭП

2015 г.

Ведомость чертежей основного комплекта

| Лист | Наименование | Примечание |
|---------|--|------------|
| 1 | Общие данные. Ситуационный план. | |
| 2 | Технико-экономические показатели. Баланс территории. | |
| 3 | Схема генерального плана. | |
| 4 | План подземной автостоянки. | |
| 5 | План 1-го этажа. | |
| 6 | План 2-го этажа. | |
| 7 | План 3-го этажа. | |
| 8 | План 4-го этажа. | |
| 9 | Типовой этаж 5 по 8. | |
| 10 | План 9-го этажа. | |
| 11 | План 10-го и 11-го этажей. | |
| 12 | Главный фасад. | |
| 13 | Разрез 1 - 1 | |
| 14...25 | Видовые точки 1...12 | |

Ситуационный план



Общие указания

1. Проектом предусмотрено строительство комплекса жилых домов по адресу: ул. Пермская, 17, 21, 23. Земельный участок под строительство расположен в юго-восточной части квартала №85, ограниченной улицами Ленина, М. Горького, Пермская и Н. Островского. Территория строительства располагается вдоль границ улиц Пермская и Н. Островского и уходит вглубь квартала № 85.

Рассматриваемая часть территории квартала № 85 находится по адресу: Пермский край, г. Пермь, р-н Ленинский, центральная часть города.

Рассматриваемый квартал № 85 имеет спокойный рельеф с общим уклоном с юга на север, от ул. Пермская до Ленина с перепадом высот в среднем около 6,0 метров.

Согласно «Проекту зон охраны объектов культурного наследия г. Перми», квартал № 85 относится к зоне СР-1 (Кварталы исторического ядра центра с разновременной застройкой, значительным количеством объектов культурного наследия (памятников и отдельными ценными средовыми объектами)).

2. Согласно Генеральному плану г. Перми, квартал находится в зоне СТН-Б (зона городского центра).

- максимальная плотность нетто застройки всех видов объектов капитального строительства -- не более 20 000 м²/га;
- максимальная плотность нетто жилой застройки -- не более 160 жилых единиц/га;
- обеспеченность жилой застройки стояночными местами для индивидуальных автомобилей внутри кварталов - 0,3 автомобиля на жилую единицу.

В соответствии с градостроительным регламентом Правил землепользования и застройки города Перми рассматриваемый квартал находится в зоне Ц-2 (Зона обслуживания и деловой активности местного значения). Зона обслуживания и деловой активности местного значения Ц-2 выделена для обеспечения правовых условий формирования местных (локальных) центров городских районов и центров вдоль улиц с широким спектром коммерческих и обслуживающих функций, ориентированных на удовлетворение повседневных и периодических потребностей населения.

3. Проектом предложена периметральная застройка с переменной этажностью с максимальной высотностью 37,5 метров. Проект разработан на основе анализа сложившейся градостроительной ситуации, с учетом визуально-ландшафтного анализа, требований инсоляции и оценки влияния застройки на транспортное и пешеходное движение, в соответствии с положениями Генерального Плана г. Перми, с местными нормативами градостроительного проектирования в городе Перми, утвержденными Постановлением администрации города Перми от 26.12.2012г. № 104-П.

| 03/15-ЭП | | | | | | |
|---|---------|----------|--------|-------------------------|-------|--------|
| Многоквартирный жилой дом со встроенными помещениями и подземной автостоянкой по ул. Пермская, 17;21;23 в Ленинском районе г. Перми (строительство с реконструкцией незавершенного строительством многоквартирного жилого дома по ул. Кирова, 17) | | | | | | |
| Изм. | Кол.уч. | Лист | № док. | Подпись | Дата | |
| | | | | | | |
| ГИП | | Сушков | | | 12.15 | |
| ГАП | | Федотов | | <i>[Signature]</i> | 12.15 | |
| Архитектор | | Копытова | | | 12.15 | |
| Н. контроль | | Лоскутов | | | 12.15 | |
| Общие данные. Ситуационный план | | | | | | |
| | | | | Стадия | Лист | Листов |
| | | | | ЭП | 1 | |
| | | | | ЗАО ТАКМ "Проект Пермь" | | |

ТЕХНИКО-ЭКОНОМИЧЕСКИЕ ПОКАЗАТЕЛИ

| № | Наименование | Ед. изм. | |
|---|--|----------------|----------|
| 1 | Общая площадь здания | м ² | 22836,35 |
| 2 | Общая площадь встроенного гаража-автостоянки | м ² | 4812,87 |
| 3 | Общий строительный объём | м ³ | 115644,2 |
| 4 | Общая площадь помещений общественного назначения | м ² | 3498,99 |
| 5 | Общая коммерческая площадь | м ² | 1751,72 |
| 6 | Этажность | эт. | 11 |

РАСЧЁТ ПРИДОМОВОЙ ТЕРРИТОРИИ

Вид стандартной территории нормирования СТН-Б (средний размер домохозяйства 2,37)

Количество квартир в доме составляет - 234 шт.

Количество жителей - 234 x 2,37 = 555 чел.

| Наименование | В соотв. со СНиП на 1 чел. | В соотв. со СНиП на кол-во жителей 555 чел. | Примечание |
|--|----------------------------|---|------------|
| Площадки для отдыха взрослых | 0,1 м2/чел | 55,4 | |
| Площадки для игр детей | 0,7 м2/чел | 388 | |
| Площадки для хозяйственных целей | 0,3 м2/чел | 166 | |
| Площадки для спорта* | 2,0 м2/чел | 1109 (554) | |
| Площадки для хранения автомобилей (гостевые) | 0,8 м2/чел | 443 | |
| Озеленение | 5,0 м2/чел | 2773 | |

РАСЧЁТ МАШИНОМЕСТ

Количество квартир в доме - 234 шт.

Количество жителей - 555 чел.

В соответствии с Генпланом г. Перми жилой дом располагается в зоне СТН-Б

Параметр обеспеченности автомобилем на 1 квартиру 0,3 м/м x 234 кв. = 70 м/м

Дополнительно необходимо разместить 20 гостевых машиномест.

ИТОГО: потребность в машиноместах составляет 90 парковочных мест.

В запроектированном гараже-автостоянке размещается 122 машиноместа.

ПО данным Генплана г. Перми для зоны СТН-Б по таблице 15 "положение о территориальном планировании":

2.2. максимальная плотностьнетто жилой застройки - не более 160 жителей единиц/га; - в данный момент на застраиваемой территории 0,64 га. расположена одна жилая единица.


| | | | | | | 03/15-ЭП | | |
|-------------|---------|----------|--------|------------------|-------|---|-------------------------|--------|
| | | | | | | Многоквартирный жилой дом со встроенными помещениями и подземной автостоянкой по ул. Пермская, 17;21;23 в Ленинском районе г. Перми (строительство с реконструкцией незавершенного строительством многоквартирного жилого дома по ул. Кирова, 17) | | |
| Изм. | Кол.уч. | Лист | № док. | Подпись | Дата | Стадия | Лист | Листов |
| ГИП | | Сушков | | | 12.15 | ЭП | 2 | |
| ГАП | | Федотов | | <i>[Подпись]</i> | 12.15 | | | |
| Архитектор | | Копытова | | | 12.15 | | | |
| Н. контроль | | Лоскутов | | | 12.15 | | | |
| | | | | | | Технико-экономические показатели. Баланс территории | ЗАО ТАКМ "Проект Пермь" | |




Условные обозначения:

- Красная линия
- Контур участка
- Проектируемое здание
- Покрытие площадок
- Специальное тротуарное покрытие
- Место въезда и выезда из подземного гаража
- Места входов в подъезд жилого дома

| | | | | | | |
|--------------------------|---------|------|--------|---|------|--------------------------------|
| | | | | 03/15-ЭП | | |
| | | | | Многоквартирный жилой дом со встроенными помещениями и подземной автостоянкой по ул. Пермская, 17;21;23 в Ленинском районе г. Перми (строительство с реконструкцией незавершенного строительством многоквартирного жилого дома по ул. Кирова, 17) | | |
| Изм. | Кол.уч. | Лист | № док. | Подпись | Дата | |
| | | | | | | |
| | | | | | | |
| | | | | | | |
| | | | | | | |
| | | | | | | Стадия Лист Листов |
| | | | | | | ЭП 3 |
| | | | | | | ЗАО ТАКМ "Проект Пермь" |
| Схема генерального плана | | | | | | |

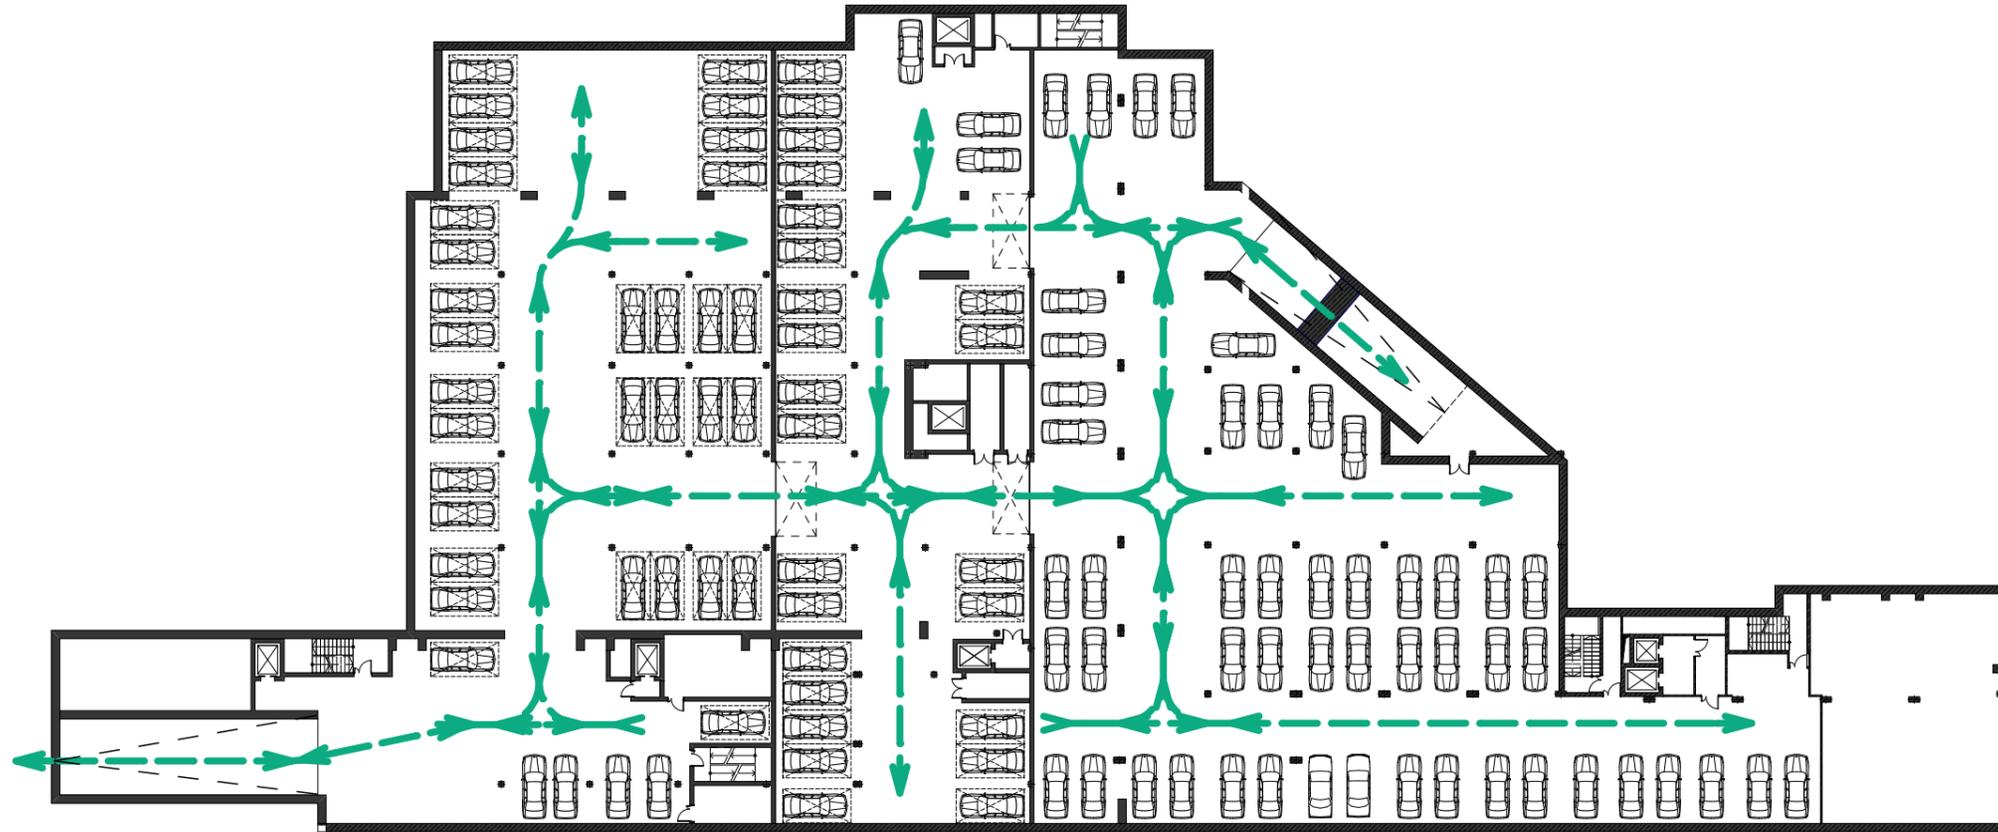

| | | | | | | | | | |
|-------------|---------|----------|--------|----------------|-------|---|-----------|--------------------------------|--------|
| | | | | | | 03/15-ЭП | | | |
| | | | | | | Многоквартирный жилой дом со встроенными помещениями и подземной автостоянкой по ул. Пермская, 17;21;23 в Ленинском районе г. Перми (строительство с реконструкцией незавершенного строительством многоквартирного жилого дома по ул. Кирова, 17) | | | |
| Изм. | Кол.уч. | Лист | № док. | Подпись | Дата | | Стадия | Лист | Листов |
| | | | | | | | ЭП | 4 | |
| ГИП | | Сушков | | | 12.15 | | | | |
| ГАП | | Федотов | | <i>Федотов</i> | 12.15 | | | | |
| Архитектор | | Копытова | | | 12.15 | | | | |
| Н. контроль | | Лоскутов | | | 12.15 | | | | |
| | | | | | | План подземной автостоянки | | ЗАО ТАКМ "Проект Пермь" | |

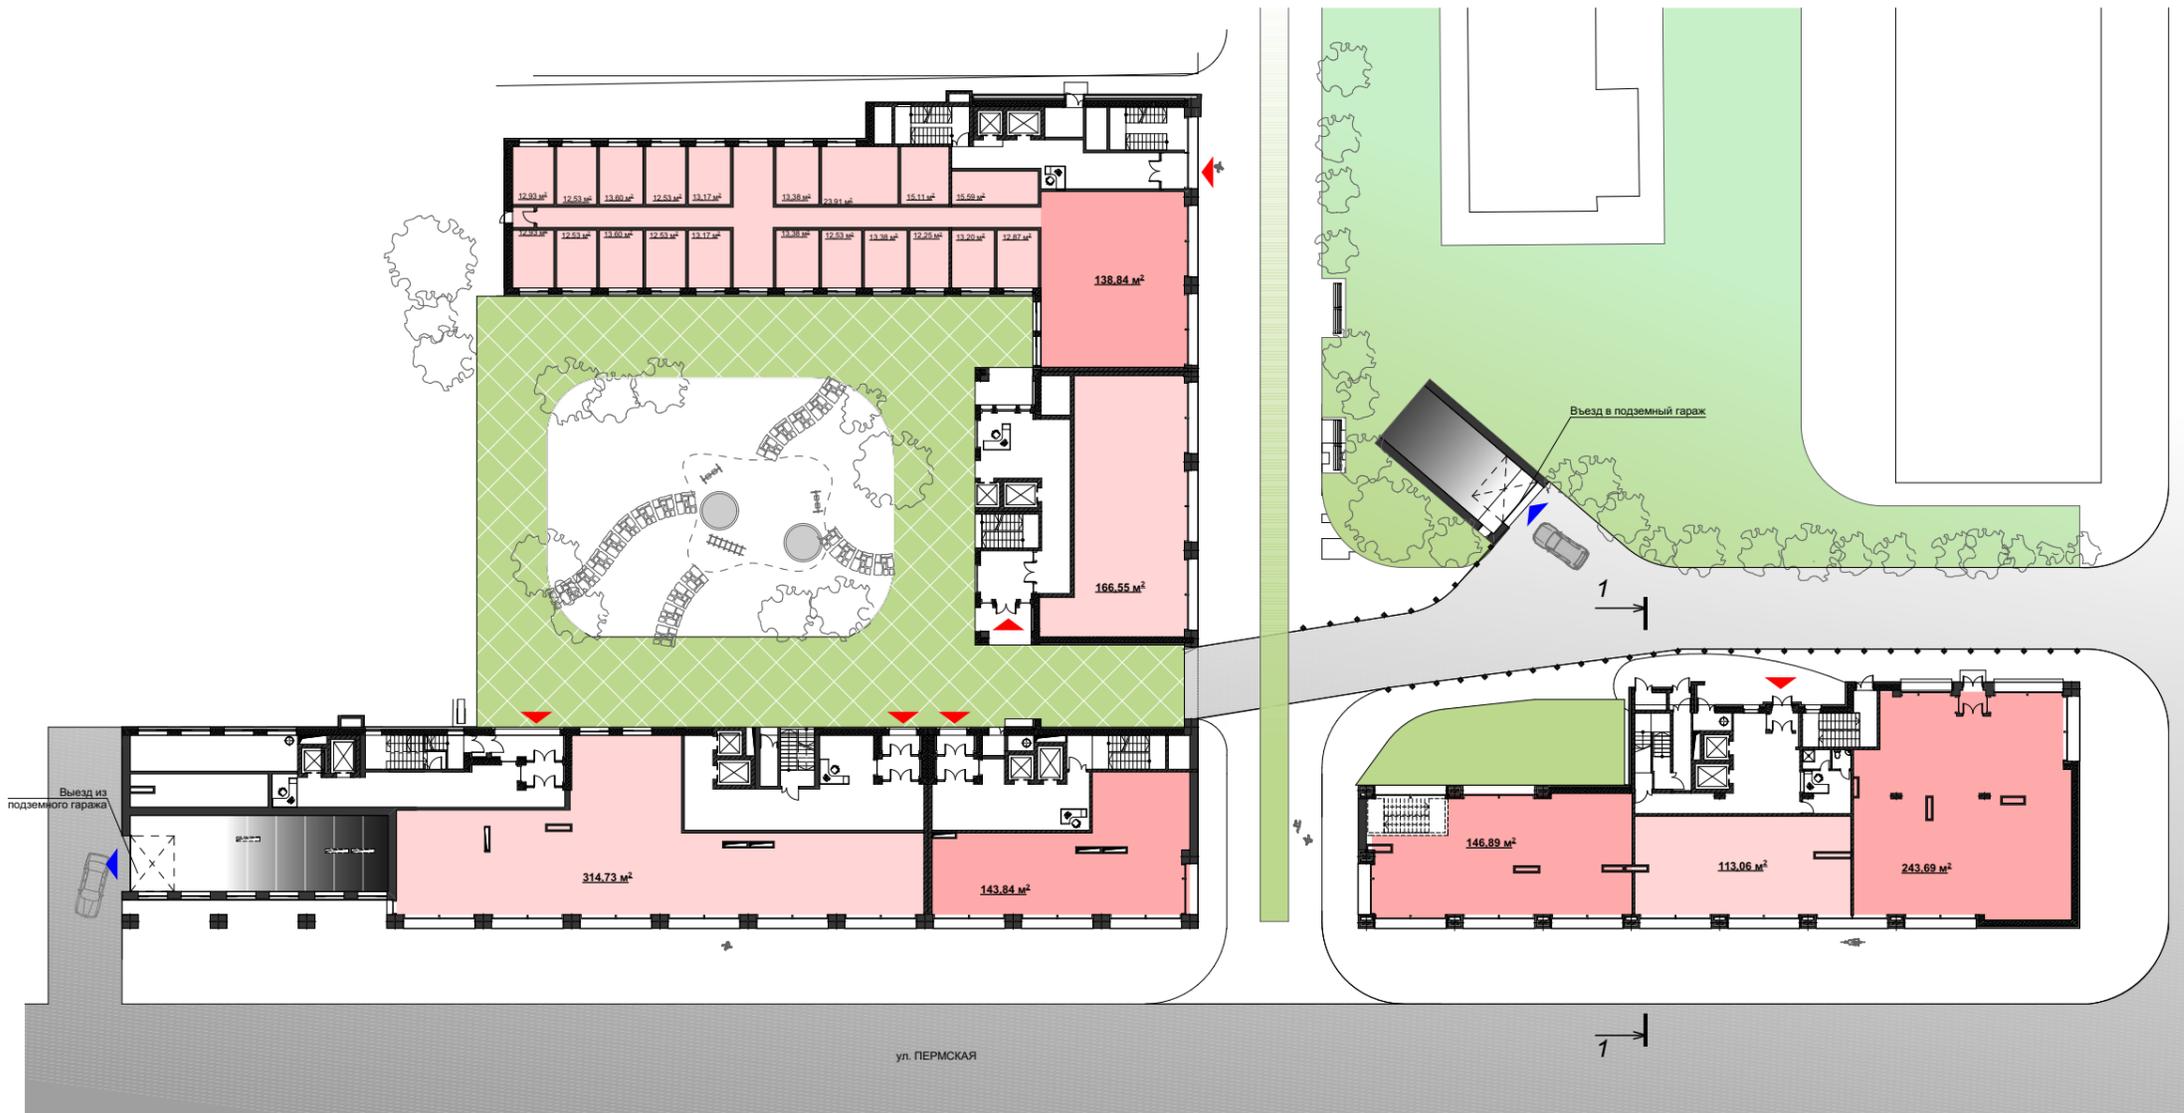

| | | | | | | | | | |
|-------------|---------|----------|--------|----------------|---|-----------------|--------------------------------|------|--------|
| | | | | | 03/15-ЭП | | | | |
| | | | | | Многоквартирный жилой дом со встроенными помещениями и подземной автостоянкой по ул. Пермская, 17;21;23 в Ленинском районе г. Перми (строительство с реконструкцией незавершенного строительством многоквартирного жилого дома по ул. Кирова, 17) | | | | |
| Изм. | Кол.уч. | Лист | № док. | Подпись | Дата | | Стадия | Лист | Листов |
| ГИП | | Сушков | | | 12.15 | | ЭП | 5 | |
| ГАП | | Федотов | | <i>Федотов</i> | 12.15 | | | | |
| Архитектор | | Копытова | | | 12.15 | | | | |
| Н. контроль | | Лоскутов | | | 12.15 | | | | |
| | | | | | | План 1-го этажа | ЗАО ТАКМ "Проект Пермь" | | |



| | | | | | | | | | |
|------|---------|------|--------|---------|---|-----------------|--------------------------------|------|--------|
| | | | | | 03/15-ЭП | | | | |
| | | | | | Многоквартирный жилой дом со встроенными помещениями и подземной автостоянкой по ул. Пермская, 17;21;23 в Ленинском районе г. Перми (строительство с реконструкцией незавершенного строительством многоквартирного жилого дома по ул. Кирова, 17) | | | | |
| Изм. | Кол.уч. | Лист | № док. | Подпись | Дата | План 2-го этажа | Стадия | Лист | Листов |
| | | | | | | | ЭП | 6 | |
| | | | | | | | | | |
| | | | | | | | | | |
| | | | | | | | ЗАО ТАКМ "Проект Пермь" | | |



| | | | | | | | | | |
|------|---------|------|--------|---------|---|-----------------|--------------------------------|------|--------|
| | | | | | 03/15-ЭП | | | | |
| | | | | | Многоквартирный жилой дом со встроенными помещениями и подземной автостоянкой по ул. Пермская, 17;21;23 в Ленинском районе г. Перми (строительство с реконструкцией незавершенного строительством многоквартирного жилого дома по ул. Кирова, 17) | | | | |
| Изм. | Кол.уч. | Лист | № док. | Подпись | Дата | План 3-го этажа | Стадия | Лист | Листов |
| | | | | | | | ЭП | 7 | |
| | | | | | | | | | |
| | | | | | | | | | |
| | | | | | | | ЗАО ТАКМ "Проект Пермь" | | |



| | | | | | | | | | |
|------|---------|------|--------|---------|---|-----------------|--------------------------------|------|--------|
| | | | | | 03/15-ЭП | | | | |
| | | | | | Многоквартирный жилой дом со встроенными помещениями и подземной автостоянкой по ул. Пермская, 17;21;23 в Ленинском районе г. Перми (строительство с реконструкцией незавершенного строительством многоквартирного жилого дома по ул. Кирова, 17) | | | | |
| Изм. | Кол.уч. | Лист | № док. | Подпись | Дата | План 4-го этажа | Стадия | Лист | Листов |
| | | | | | | | ЭП | 8 | |
| | | | | | | | | | |
| | | | | | | | | | |
| | | | | | | | ЗАО ТАКМ "Проект Пермь" | | |




| | | | | | | | | | |
|------|---------|------|--------|---------|------|---|--------------------------------|------|--------|
| | | | | | | 03/15-ЭП | | | |
| | | | | | | Многоквартирный жилой дом со встроенными помещениями и подземной автостоянкой по ул. Пермская, 17;21;23 в Ленинском районе г. Перми (строительство с реконструкцией незавершенного строительством многоквартирного жилого дома по ул. Кирова, 17) | | | |
| Изм. | Кол.уч. | Лист | № док. | Подпись | Дата | Типовой этаж 5 по 8 | Стадия | Лист | Листов |
| | | | | | | | ЭП | 9 | |
| | | | | | | | | | |
| | | | | | | | | | |
| | | | | | | | | | |
| | | | | | | | ЗАО ТАКМ "Проект Пермь" | | |



| | | | | | | | | | |
|------|---------|------|--------|---------|------|---|--------------------------------|------|--------|
| | | | | | | 03/15-ЭП | | | |
| | | | | | | Многоквартирный жилой дом со встроенными помещениями и подземной автостоянкой по ул. Пермская, 17;21;23 в Ленинском районе г. Перми (строительство с реконструкцией незавершенного строительством многоквартирного жилого дома по ул. Кирова, 17) | | | |
| Изм. | Кол.уч. | Лист | № док. | Подпись | Дата | План 9-го этажа | Стадия | Лист | Листов |
| | | | | | | | ЭП | 10 | |
| | | | | | | | | | |
| | | | | | | | | | |
| | | | | | | | ЗАО ТАКМ "Проект Пермь" | | |




| | | | | | | | | | |
|-------------|---------|----------|--------|-------------------|-------|---|--------------------------------|------|--------|
| | | | | | | 03/15-ЭП | | | |
| | | | | | | Многоквартирный жилой дом со встроенными помещениями и подземной автостоянкой по ул. Пермская, 17;21;23 в Ленинском районе г. Перми (строительство с реконструкцией незавершенного строительством многоквартирного жилого дома по ул. Кирова, 17) | | | |
| Изм. | Кол.уч. | Лист | № док. | Подпись | Дата | | Стадия | Лист | Листов |
| | | | | | | | ЭП | 12 | |
| ГИП | | Сушков | | | 12.15 | | | | |
| ГАП | | Федотов | | <i>В. Федотов</i> | 12.15 | | | | |
| Архитектор | | Копытова | | | 12.15 | | | | |
| Н. контроль | | Лоскутов | | | 12.15 | | | | |
| | | | | | | Главный фасад | ЗАО ТАКМ "Проект Пермь" | | |

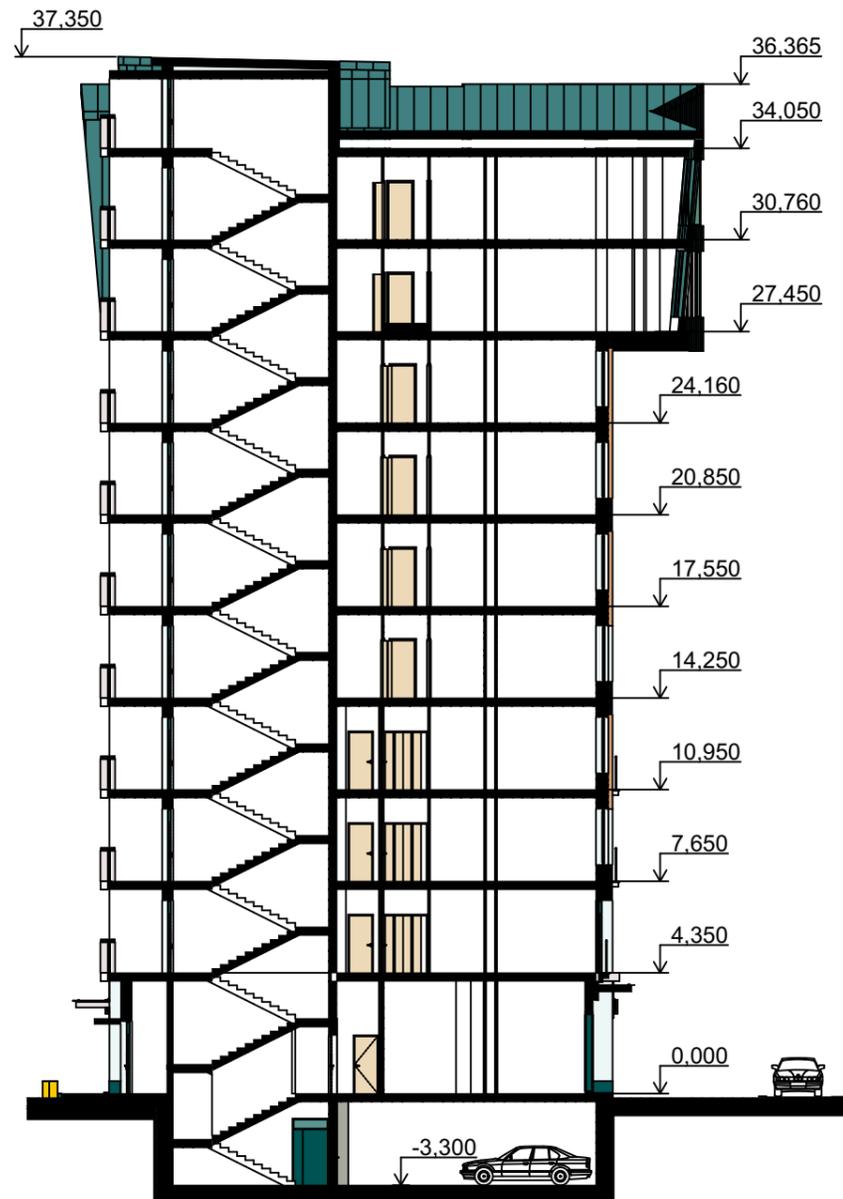

28.12.2015 | С:НОВЫЙ_АРХИВ\11\БАРТАЛ_ОСТРОВСКОГО_И_ПЕРМСКОГО\Корректировка_эскиза.dwg

| | | | | | | | | | |
|-------------|---------|----------|--------------------|---------|-------|---|--------------------------------|------|--------|
| | | | | | | 03/15-ЭП | | | |
| | | | | | | Многоквартирный жилой дом со встроенными помещениями и подземной автостоянкой по ул. Пермская, 17;21;23 в Ленинском районе г. Перми (строительство с реконструкцией незавершенного строительством многоквартирного жилого дома по ул. Кирова, 17) | | | |
| Изм. | Кол.уч. | Лист | № док. | Подпись | Дата | | Стадия | Лист | Листов |
| | | | | | | | ЭП | 13 | |
| ГИП | | Сушков | | | 12.15 | Разрез 1 - 1 | ЗАО ТАКМ "Проект Пермь" | | |
| ГАП | | Федотов | <i>[Signature]</i> | 12.15 | | | | | |
| Архитектор | | Копытова | | 12.15 | | | | | |
| Н. контроль | | Лоскутов | | 12.15 | | | | | |

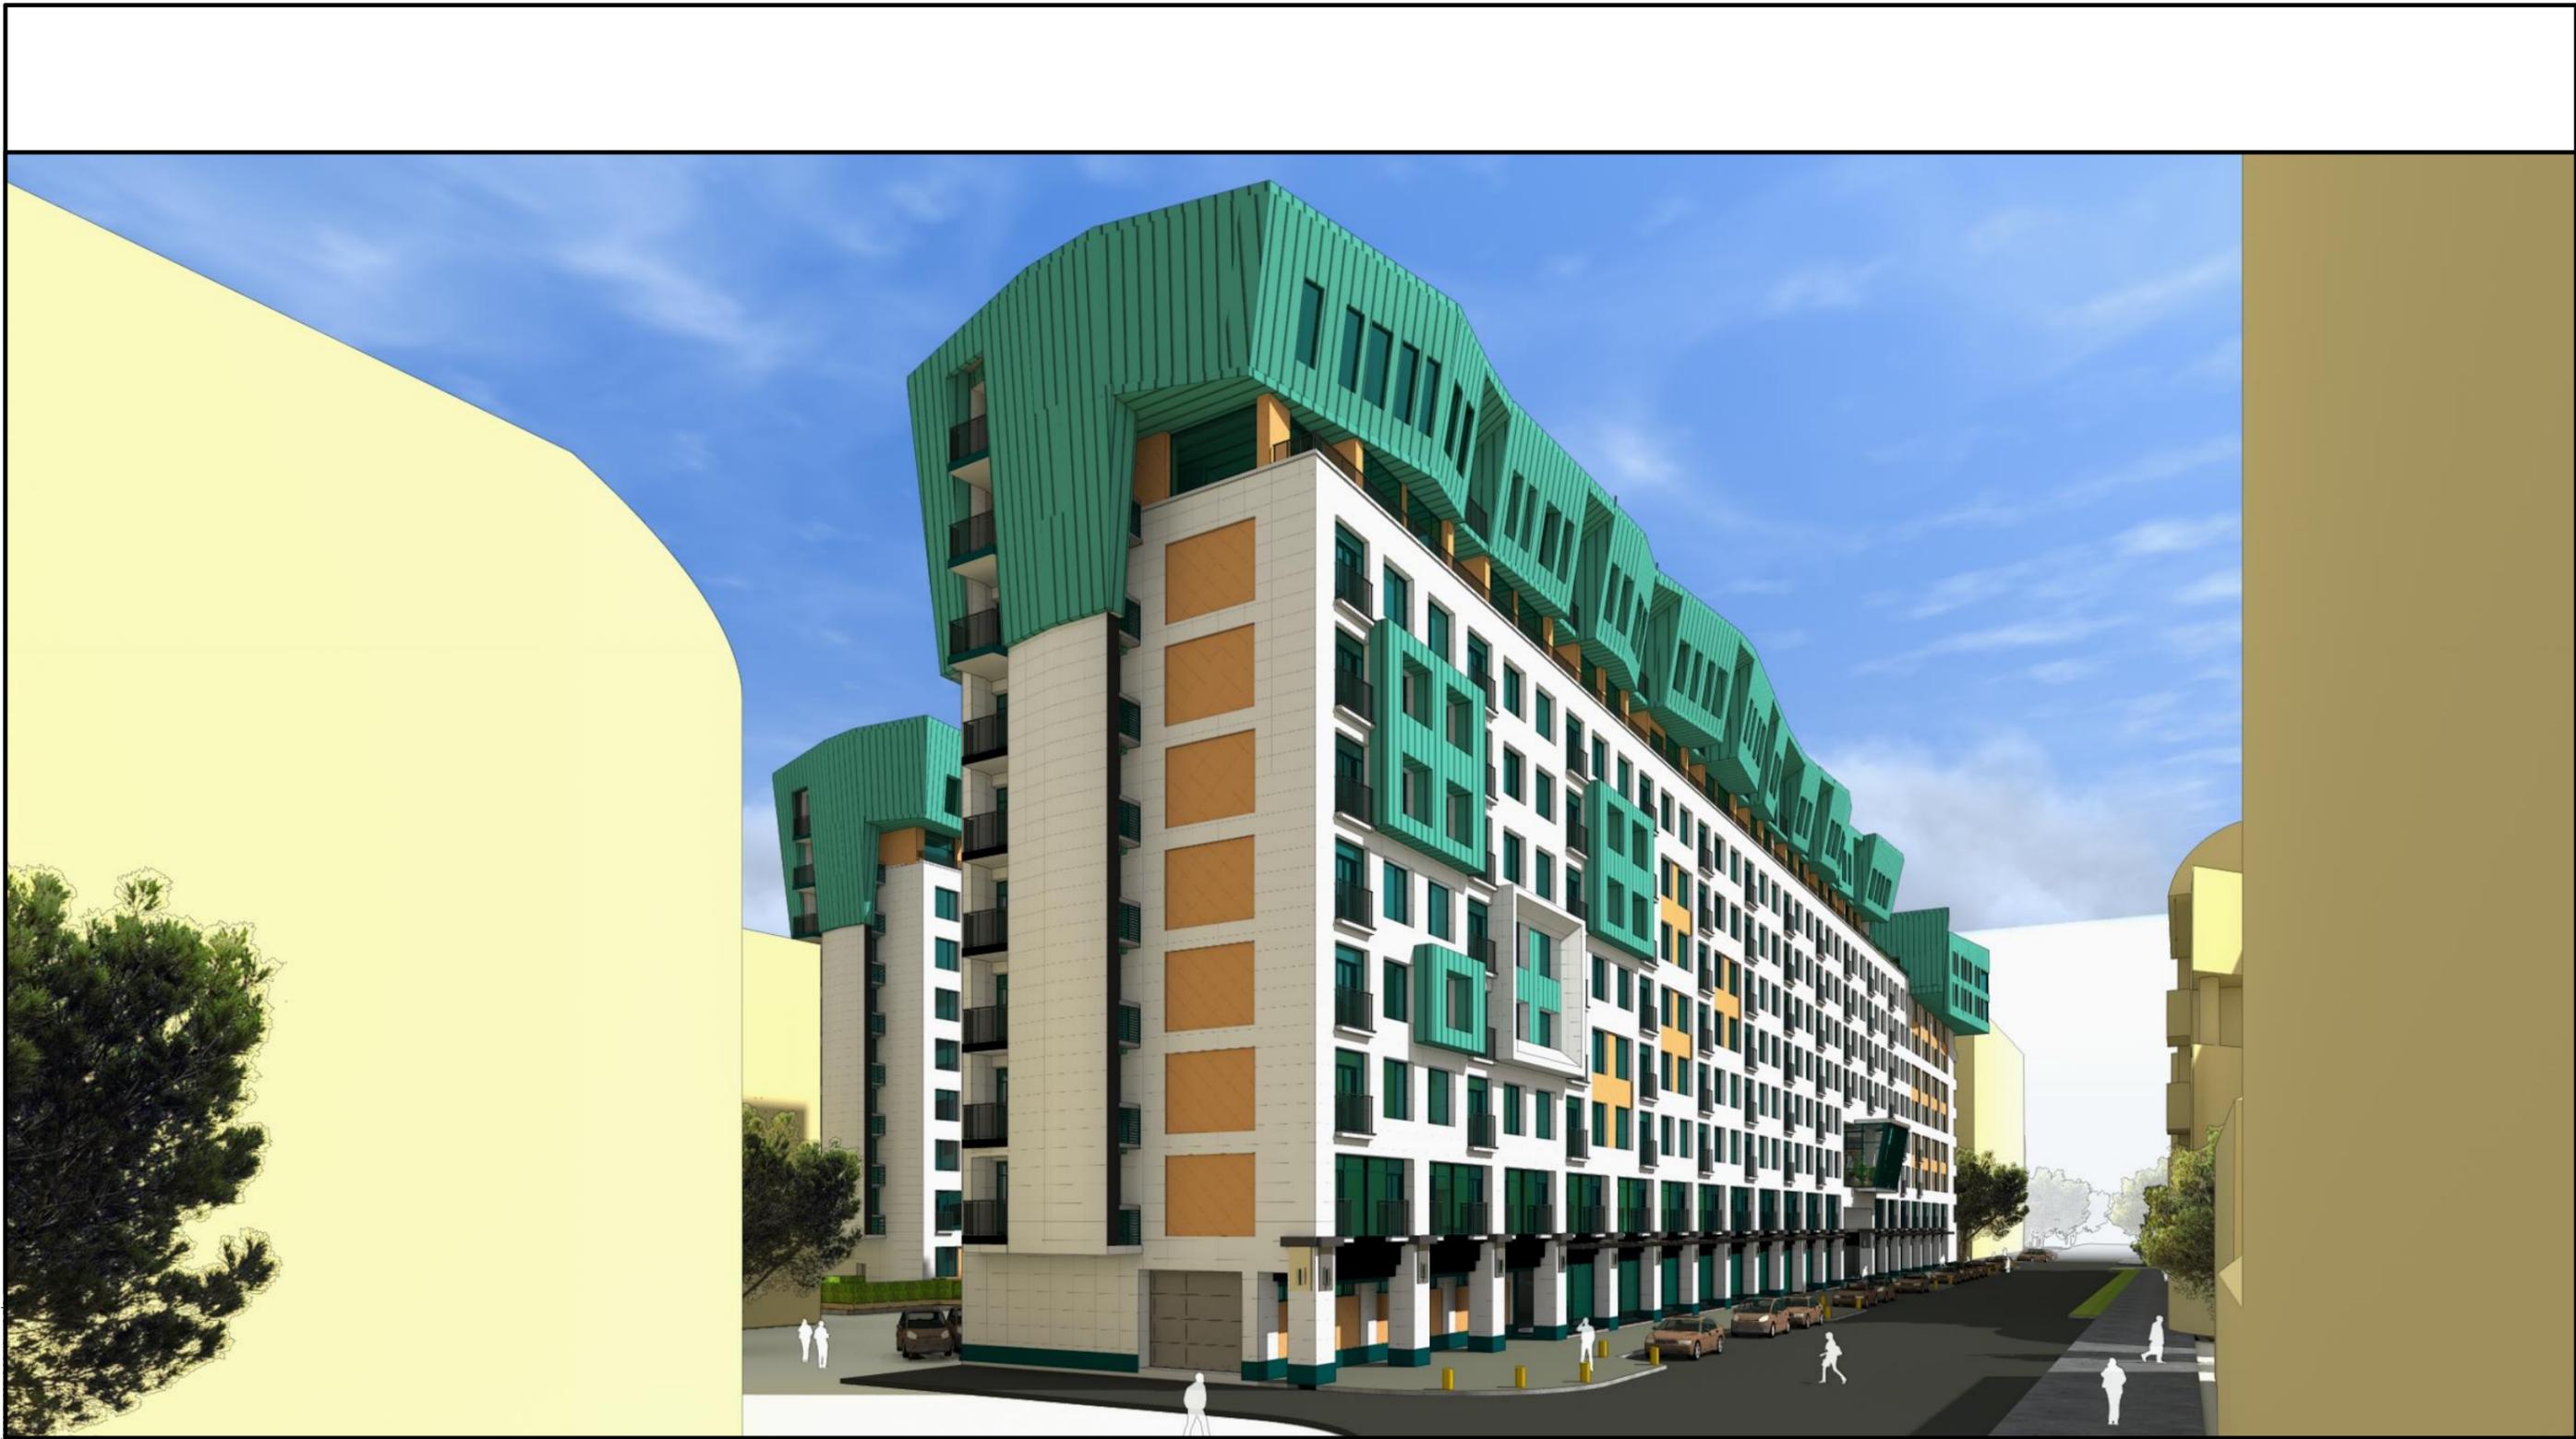

28.12.2015 | С:НОВЫЙ АРХИВЫ11ИВАРТАЛ ОСТРОВСКОГО И ПЕРМСКАЯ

| | | | | | | | | | |
|-------------|---------|----------|--------|-------------------|---|-----------------|--------------------------------|------|--------|
| | | | | | 03/15-ЭП | | | | |
| | | | | | Многоквартирный жилой дом со встроенными помещениями и подземной автостоянкой по ул. Пермская, 17:21;23 в Ленинском районе г. Перми (строительство с реконструкцией незавершенного строительством многоквартирного жилого дома по ул. Кирова, 17) | | | | |
| Изм. | Кол.уч. | Лист | № док. | Подпись | Дата | | Стадия | Лист | Листов |
| | | | | | | | ЭП | 14 | |
| ГИП | | Сушков | | | 12.15 | | | | |
| ГАП | | Федотов | | <i>М. Федотов</i> | 12.15 | | | | |
| Архитектор | | Копытова | | | 12.15 | | | | |
| Н. контроль | | Лоскутов | | | 12.15 | | | | |
| | | | | | | Видовая точка 1 | ЗАО ТАКМ "Проект Пермь" | | |



28.12.2015 | С.НОВЫЙ АРХИВЫ11ИВАРТАЛ ОСТРОВСКОГО И ПЕРМСКАЯ

| | | | | | | | | | |
|-------------|---------|----------|--------|-------------------|---|-----------------|--------------------------------|------|--------|
| | | | | | 03/15-ЭП | | | | |
| | | | | | Многоквартирный жилой дом со встроенными помещениями и подземной автостоянкой по ул. Пермская, 17;21;23 в Ленинском районе г. Перми (строительство с реконструкцией незавершенного строительством многоквартирного жилого дома по ул. Кирова, 17) | | | | |
| Изм. | Кол.уч. | Лист | № док. | Подпись | Дата | | Стадия | Лист | Листов |
| | | | | | | | ЭП | 15 | |
| ГИП | | Сушков | | | 12.15 | | | | |
| ГАП | | Федотов | | <i>В. Федотов</i> | 12.15 | | | | |
| Архитектор | | Копытова | | | 12.15 | | | | |
| Н. контроль | | Лоскутов | | | 12.15 | | | | |
| | | | | | | Видовая точка 2 | ЗАО ТАКМ "Проект Пермь" | | |



28.12.2015 | С:НОВЫЙ АРХИВЫ11ИВАРТАЛ ОСТРОВСКОГО И ПЕРМСКАЯ

| | | | | | | | | | |
|-------------|---------|----------|--------|-------------------|-------|---|-----------|------|--------|
| | | | | | | 03/15-ЭП | | | |
| | | | | | | Многоквартирный жилой дом со встроенными помещениями и подземной автостоянкой по ул. Пермская, 17;21;23 в Ленинском районе г. Перми (строительство с реконструкцией незавершенного строительством многоквартирного жилого дома по ул. Кирова, 17) | | | |
| Изм. | Кол.уч. | Лист | № док. | Подпись | Дата | Видовая точка 3 | Стадия | Лист | Листов |
| ГИП | | Сушков | | | 12.15 | | ЭП | 16 | |
| ГАП | | Федотов | | <i>В. Федотов</i> | 12.15 | | | | |
| Архитектор | | Копытова | | | 12.15 | | | | |
| Н. контроль | | Лоскутов | | | 12.15 | | | | |
| | | | | | | ЗАО ТАКМ "Проект Пермь" | | | |




28.12.2015 | С:НОВЫЙ АРХИВЫ11ИВАРТАЛ ОСТРОВСКОГО И ПЕРМСКАЯ

| | | | | | | | | | |
|-------------|---------|----------|--------|-------------------|---|-----------------|--------------------------------|------|--------|
| | | | | | 03/15-ЭП | | | | |
| | | | | | Многоквартирный жилой дом со встроенными помещениями и подземной автостоянкой по ул. Пермская, 17;21;23 в Ленинском районе г. Перми (строительство с реконструкцией незавершенного строительством многоквартирного жилого дома по ул. Кирова, 17) | | | | |
| Изм. | Кол.уч. | Лист | № док. | Подпись | Дата | | Стадия | Лист | Листов |
| ГИП | | Сушков | | | 12.15 | | ЭП | 17 | |
| ГАП | | Федотов | | <i>В. Федотов</i> | 12.15 | | | | |
| Архитектор | | Копытова | | | 12.15 | | | | |
| Н. контроль | | Лоскутов | | | 12.15 | | | | |
| | | | | | | Видовая точка 4 | ЗАО ТАКМ "Проект Пермь" | | |




28.12.2015 | С:НОВЫЙ АРХИВ\11\БАРТАЛ ОСТРОВСКОГО И ПЕРМСКАЯ

| | | | | | | | | | |
|-------------|---------|----------|--------|-------------------|-------|---|--------------------------------|------|--------|
| | | | | | | 03/15-ЭП | | | |
| | | | | | | Многоквартирный жилой дом со встроенными помещениями и подземной автостоянкой по ул. Пермская, 17;21;23 в Ленинском районе г. Перми (строительство с реконструкцией незавершенного строительством многоквартирного жилого дома по ул. Кирова, 17) | | | |
| Изм. | Кол.уч. | Лист | № док. | Подпись | Дата | | Стадия | Лист | Листов |
| | | | | | | | ЭП | 19 | |
| ГИП | | Сушков | | | 12.15 | | | | |
| ГАП | | Федотов | | <i>М. Федотов</i> | 12.15 | | | | |
| Архитектор | | Копытова | | | 12.15 | | | | |
| Н. контроль | | Лоскутов | | | 12.15 | | | | |
| | | | | | | Видовая точка 6 | ЗАО ТАКМ "Проект Пермь" | | |

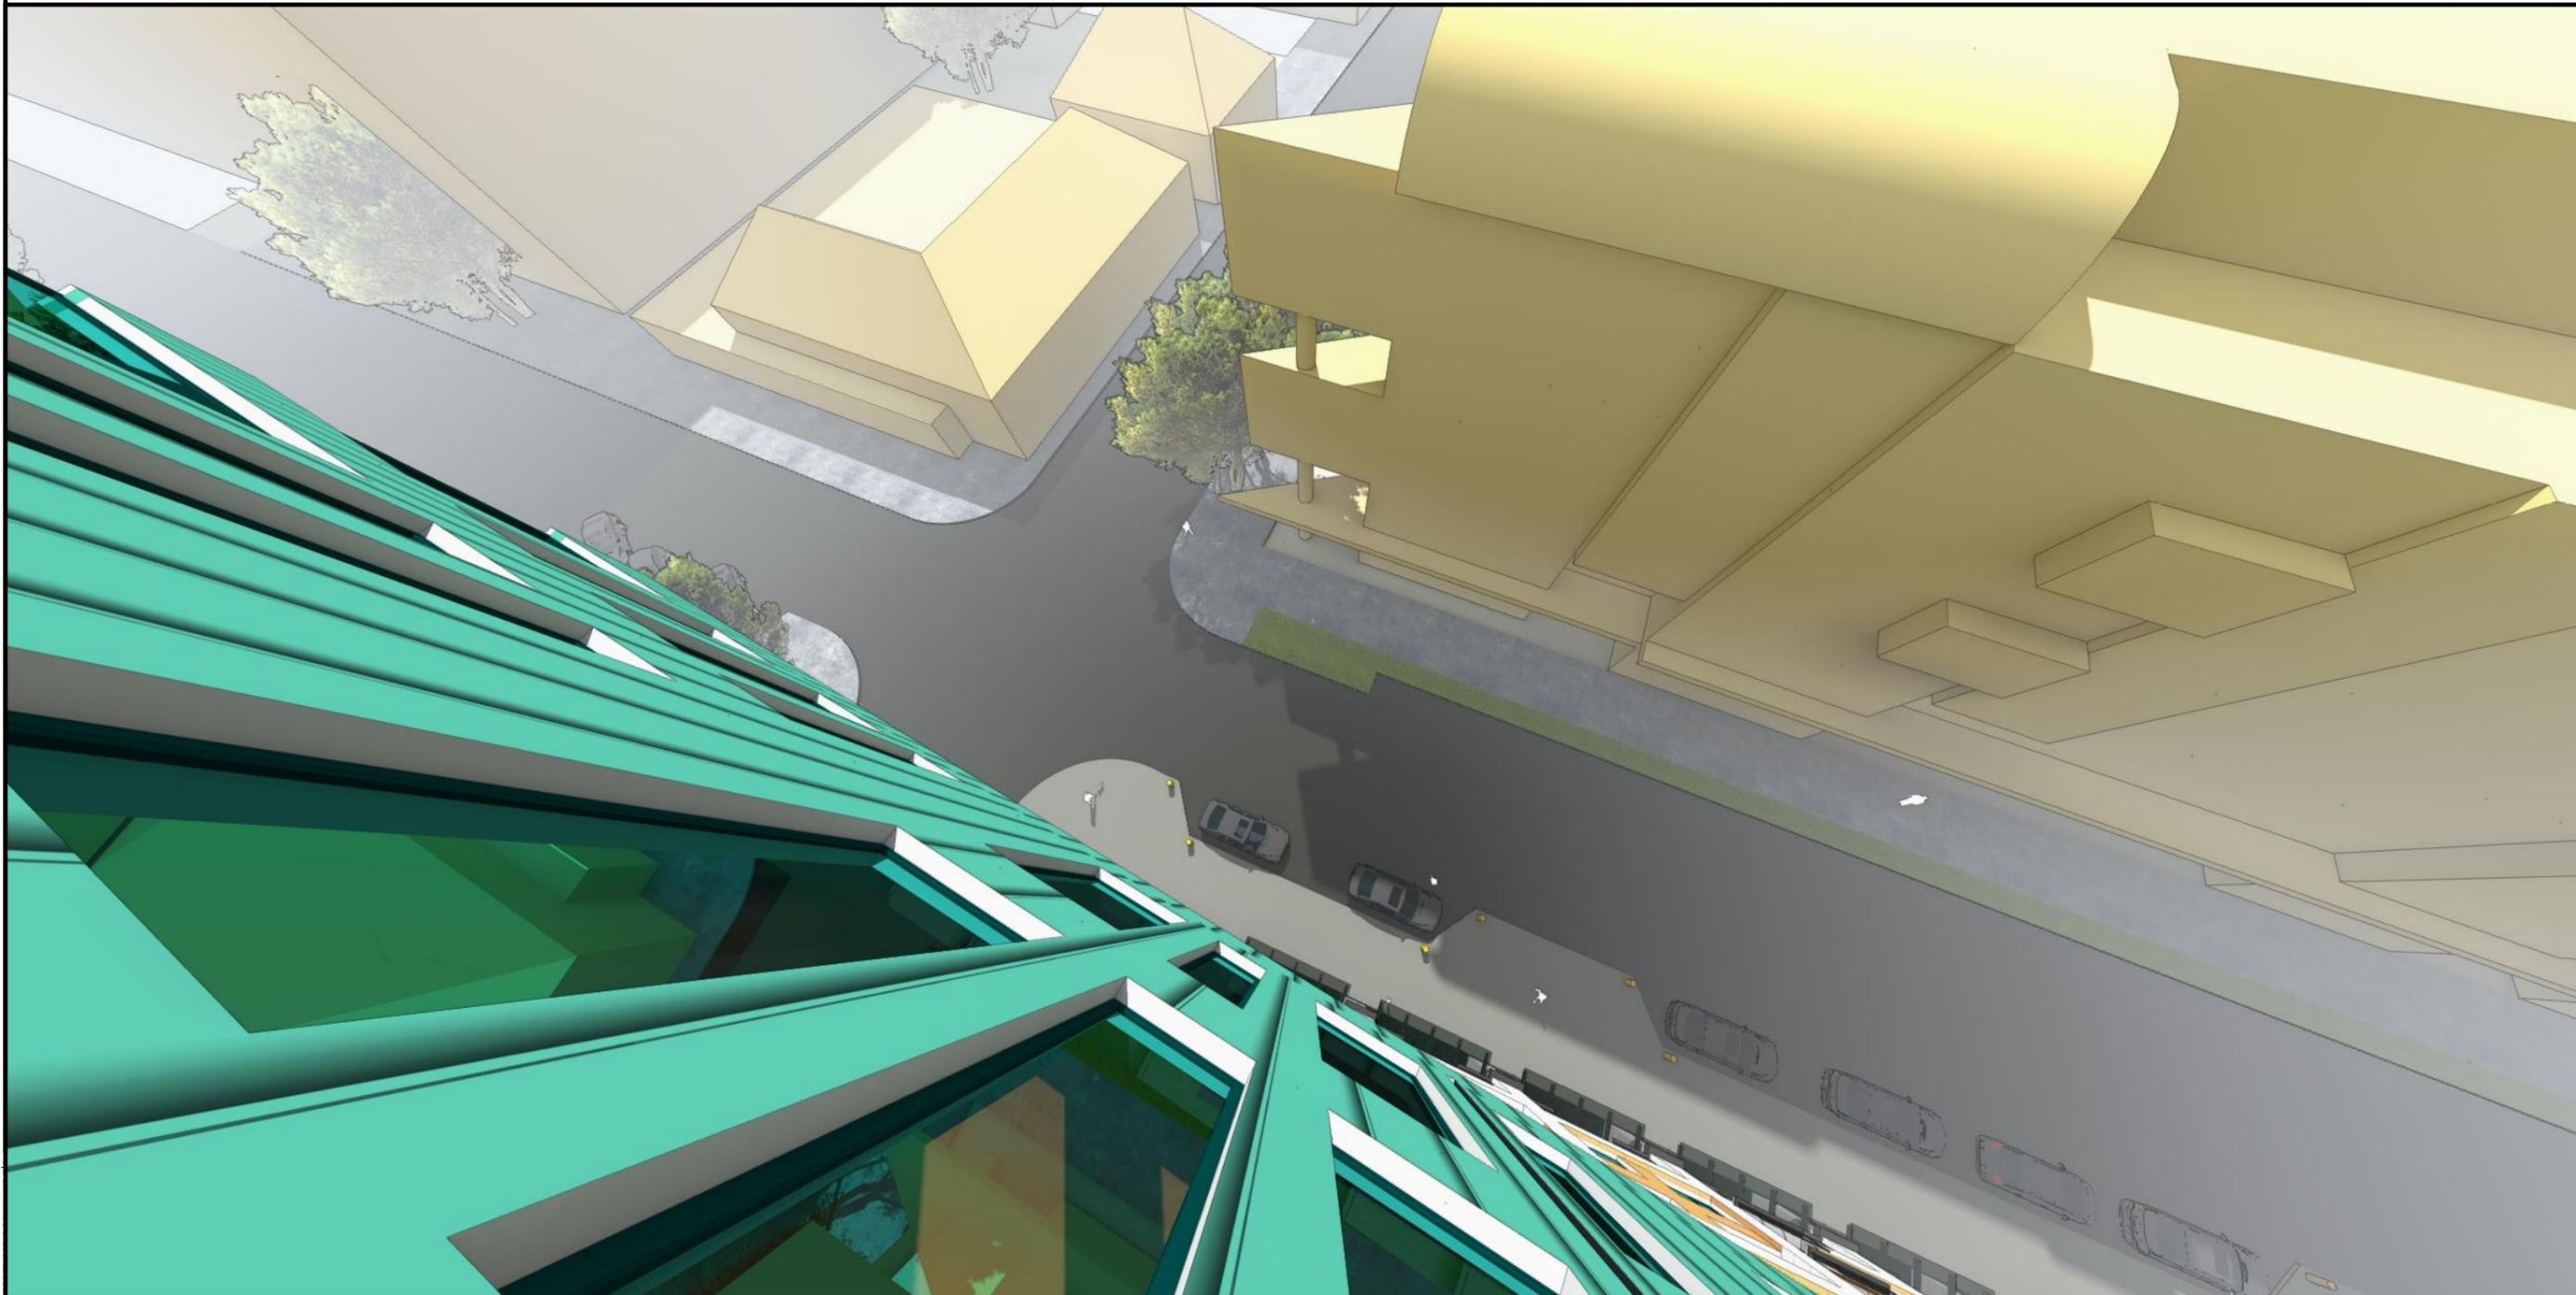

28.12.2015 | С:НОВЫЙ АРХИВ\11\БАРТАЛ ОСТРОВСКОГО И ПЕРМСКАЯ

| | | | | | | | | | |
|-------------|---------|----------|--------|-------------------|---|-----------------|--------------------------------|------|--------|
| | | | | | 03/15-ЭП | | | | |
| | | | | | Многоквартирный жилой дом со встроенными помещениями и подземной автостоянкой по ул. Пермская, 17;21;23 в Ленинском районе г. Перми (строительство с реконструкцией незавершенного строительством многоквартирного жилого дома по ул. Кирова, 17) | | | | |
| Изм. | Кол.уч. | Лист | № док. | Подпись | Дата | | Стадия | Лист | Листов |
| ГИП | | Сушков | | | 12.15 | | ЭП | 21 | |
| ГАП | | Федотов | | <i>М. Федотов</i> | 12.15 | | | | |
| Архитектор | | Копытова | | | 12.15 | | | | |
| Н. контроль | | Лоскутов | | | 12.15 | | | | |
| | | | | | | Видовая точка 8 | ЗАО ТАКМ "Проект Пермь" | | |

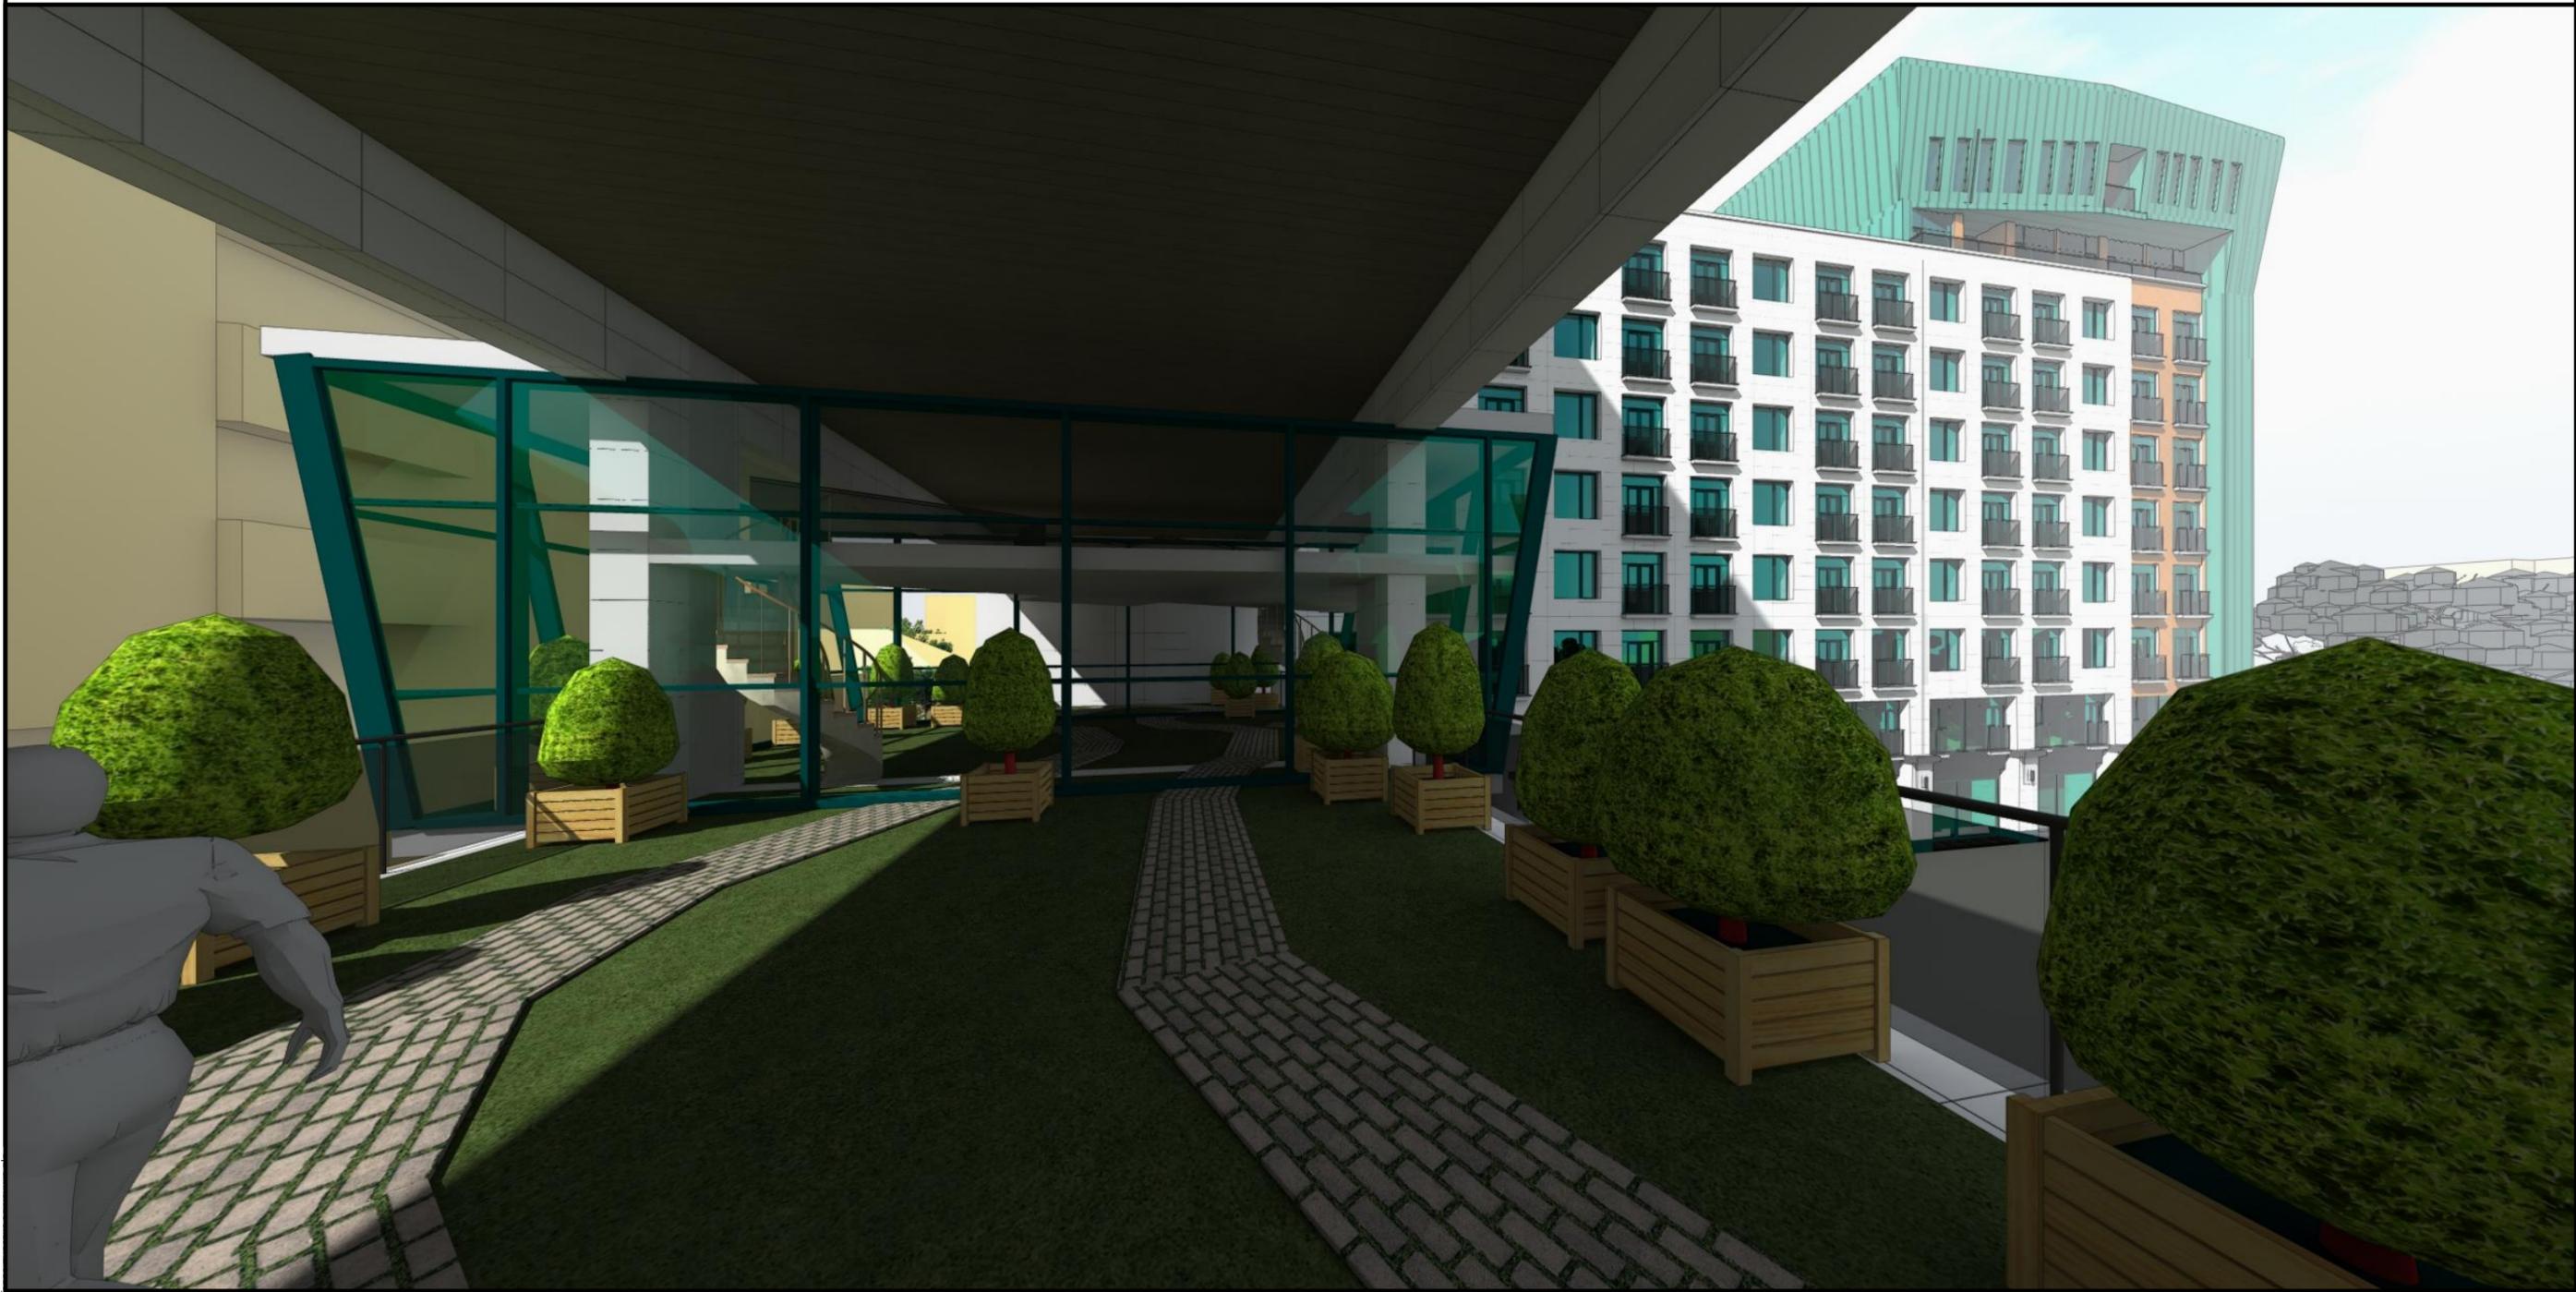

28.12.2015 | С:НОВЫЙ АРХИВ\11\БАРТАЛ ОСТРОВСКОГО И ПЕРМСКАЯ

| | | | | | | | | | |
|-------------|---------|----------|--------|-------------------|---|-----------------|--------------------------------|------|--------|
| | | | | | 03/15-ЭП | | | | |
| | | | | | Многоквартирный жилой дом со встроенными помещениями и подземной автостоянкой по ул. Пермская, 17;21;23 в Ленинском районе г. Перми (строительство с реконструкцией незавершенного строительством многоквартирного жилого дома по ул. Кирова, 17) | | | | |
| Изм. | Кол.уч. | Лист | № док. | Подпись | Дата | | Стадия | Лист | Листов |
| ГИП | | Сушков | | | 12.15 | | ЭП | 22 | |
| ГАП | | Федотов | | <i>М. Федотов</i> | 12.15 | | | | |
| Архитектор | | Копытова | | | 12.15 | | | | |
| Н. контроль | | Лоскутов | | | 12.15 | | | | |
| | | | | | | Видовая точка 9 | ЗАО ТАКМ "Проект Пермь" | | |



28.12.2015 | С:НОВЫЙ АРХИВЫ11ИВАРТАЛ ОСТРОВСКОГО И ПЕРМСКАЯ

| | | | | | | | | | |
|-------------|---------|----------|--------|-------------------|---|------------------|--------------------------------|------|--------|
| | | | | | 03/15-ЭП | | | | |
| | | | | | Многоквартирный жилой дом со встроенными помещениями и подземной автостоянкой по ул. Пермская, 17;21;23 в Ленинском районе г. Перми (строительство с реконструкцией незавершенного строительством многоквартирного жилого дома по ул. Кирова, 17) | | | | |
| Изм. | Кол.уч. | Лист | № док. | Подпись | Дата | | Стадия | Лист | Листов |
| | | | | | | | ЭП | 23 | |
| ГИП | | Сушков | | | 12.15 | | | | |
| ГАП | | Федотов | | <i>М. Федотов</i> | 12.15 | | | | |
| Архитектор | | Копытова | | | 12.15 | | | | |
| Н. контроль | | Лоскутов | | | 12.15 | | | | |
| | | | | | | Видовая точка 10 | ЗАО ТАКМ "Проект Пермь" | | |



28.12.2015 | С:НОВЫЙ АРХИВ\11\БАРТАЛ ОСТРОВСКОГО И ПЕРМСКАЯ

| | | | | | | | | | |
|-------------|---------|----------|--------|-------------------|---|------------------|--------------------------------|------|--------|
| | | | | | 03/15-ЭП | | | | |
| | | | | | Многоквартирный жилой дом со встроенными помещениями и подземной автостоянкой по ул. Пермская, 17:21;23 в Ленинском районе г. Перми (строительство с реконструкцией незавершенного строительством многоквартирного жилого дома по ул. Кирова, 17) | | | | |
| Изм. | Кол.уч. | Лист | № док. | Подпись | Дата | Видовая точка 11 | Стадия | Лист | Листов |
| ГИП | | Сушков | | | 12.15 | | ЭП | 24 | |
| ГАП | | Федотов | | <i>В. Федотов</i> | 12.15 | | | | |
| Архитектор | | Копытова | | | 12.15 | | | | |
| Н. контроль | | Лоскутов | | | 12.15 | | | | |
| | | | | | | | ЗАО ТАКМ "Проект Пермь" | | |



28.12.2015 | С:НОВЫЙ АРХИВЫ11ИВАРТАЛ ОСТРОВСКОГО И ПЕРМСКАЯ

| | | | | | | | | | |
|-------------|---------|----------|-------------------|---------|---|------------------|--------------------------------|------|--------|
| | | | | | 03/15-ЭП | | | | |
| | | | | | Многоквартирный жилой дом со встроенными помещениями и подземной автостоянкой по ул. Пермская, 17;21;23 в Ленинском районе г. Перми (строительство с реконструкцией незавершенного строительством многоквартирного жилого дома по ул. Кирова, 17) | | | | |
| Изм. | Кол.уч. | Лист | № док. | Подпись | Дата | | Стадия | Лист | Листов |
| | | | | | | | ЭП | 25 | |
| ГИП | | Сушков | | | 12.15 | Видовая точка 12 | ЗАО ТАКМ "Проект Пермь" | | |
| ГАП | | Федотов | <i>М. Федотов</i> | 12.15 | | | | | |
| Архитектор | | Копытова | | 12.15 | | | | | |
| Н. контроль | | Лоскутов | | 12.15 | | | | | |