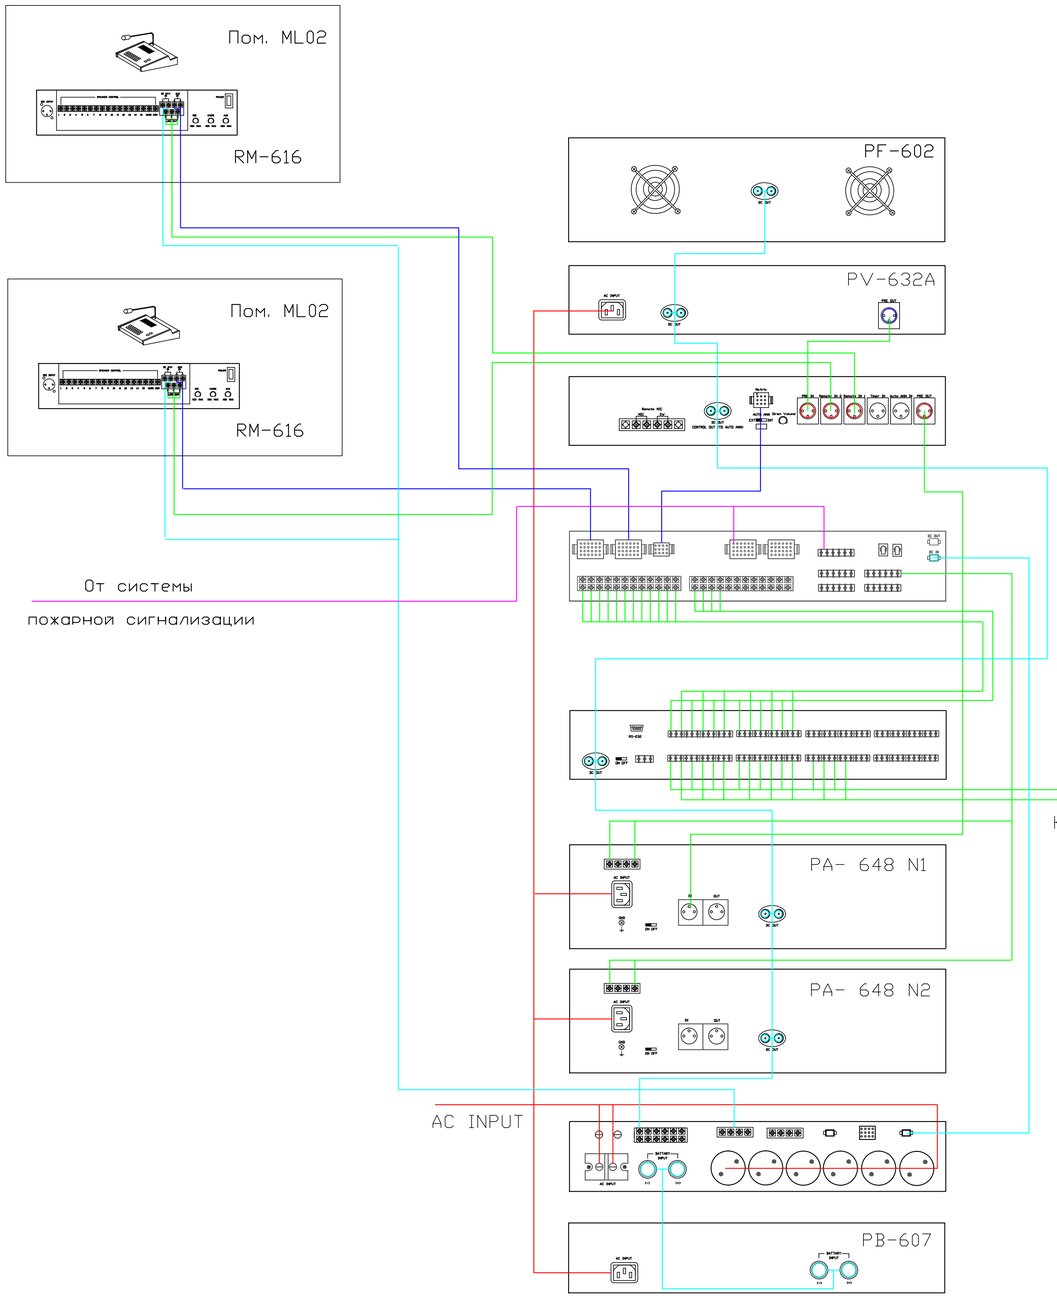

Обозначение	Наименование	Примечание
PF-602	Вентилятор автоматический рэковый	3U
PV-632A	Источник тревожных сообщений	2U
EP- 616	Панель аварийной сигнализации	2U
ECS- 616	Контроллер системы оповещения	2U
SC-624	Блок контроля линий громкоговорителей автоматический	2U
PA- 648 N1,2	Усилитель системный цифровой 480 Вт	3Ux2
PD-659	Блок питания 3x2000 Вт	2U
PB-607	Зарядное устройство	2U
		21U
RM-916	Микрофонная консоль с селектором каналов	

звуковой сигнал

сигнал управления

сигнал пожарной тревоги

электропитание 24В (DC)

электропитание 220В

Согласовано

Взам. инв. N

Подпись и дата

Инв. N подл.

Изм.	Кол. уч.	Лист	N док.	Подпись	Дата
Нач. отд.					
Н. контр.					
Проверил					
Разработал					

Интер-М серия 600

Система оповещения и управления эвакуацией

Стадия	Лист	Листов
Р		

Схема структурная электрическая. Стойка 1

Формат А3