
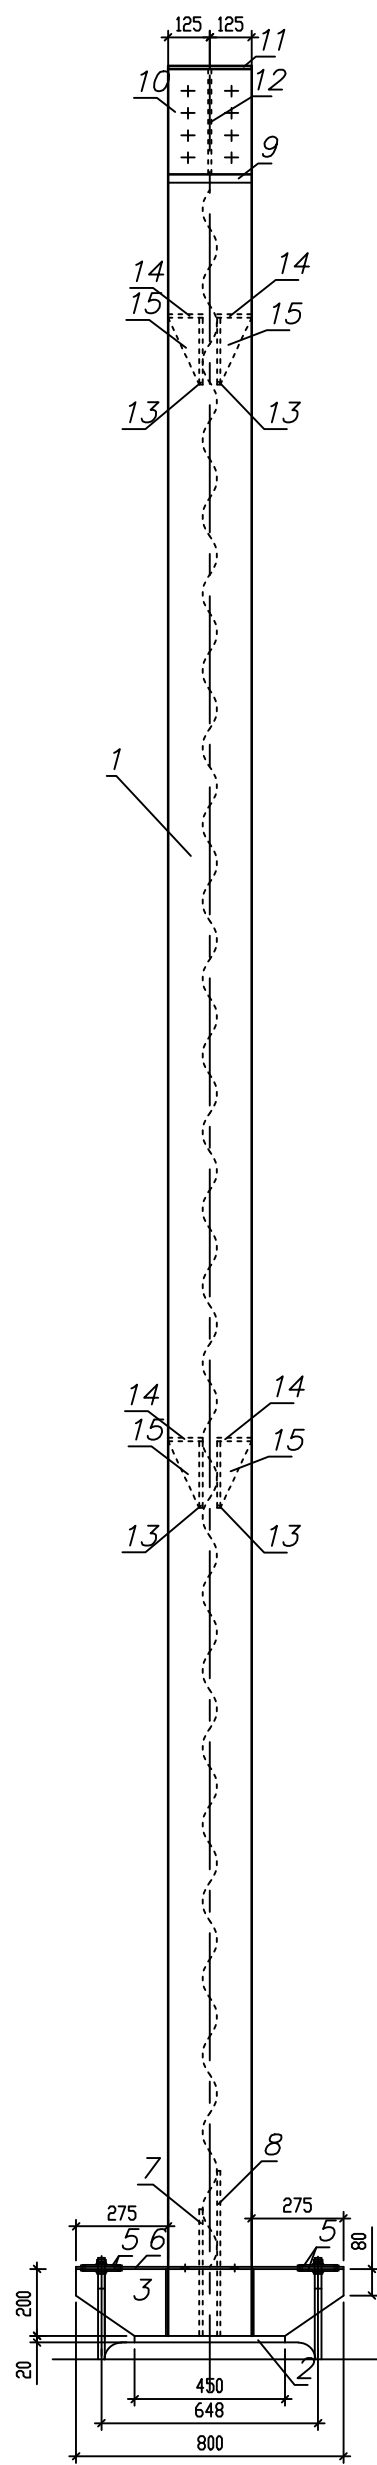


Колонна К2

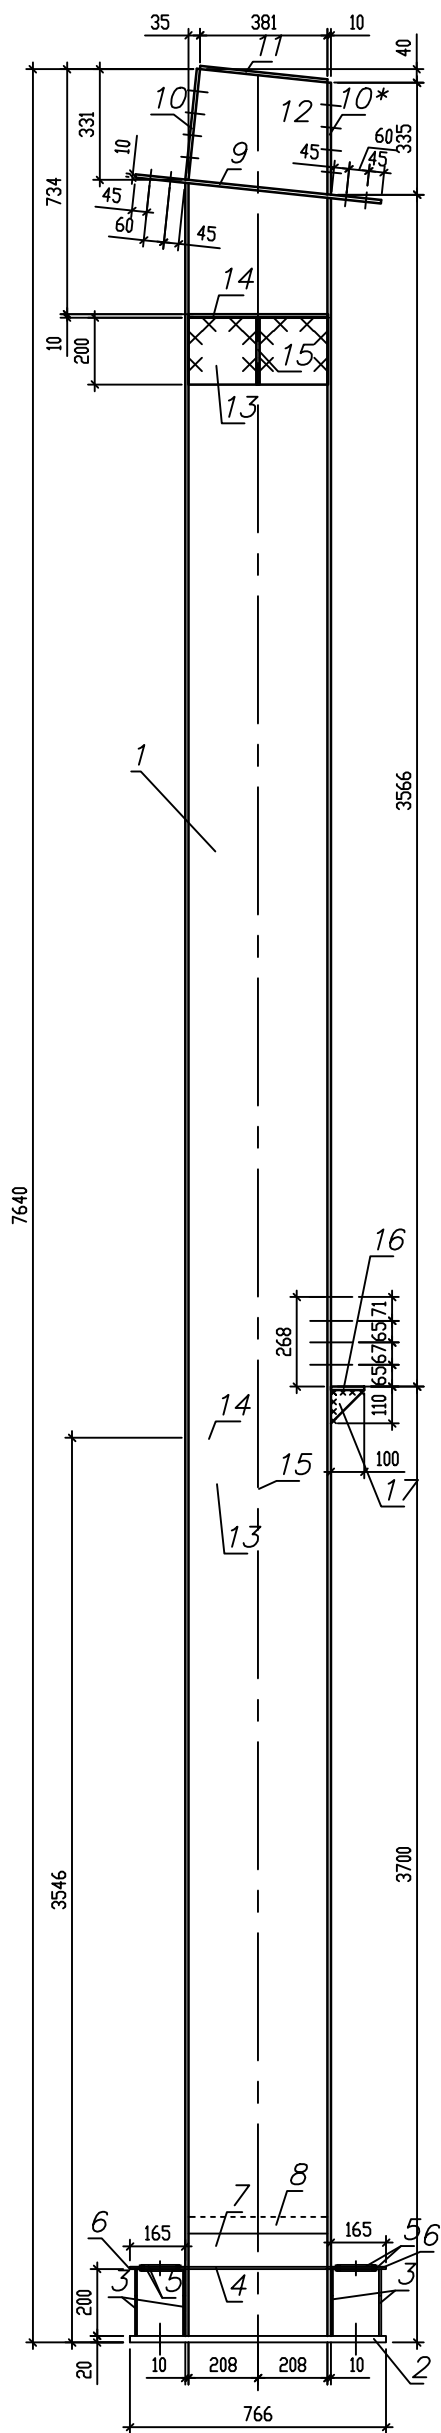

Изм.	Кол.уч.	Лист	N° док.	Подпись	Дата				Стадия	Лист	Листов
ГИП									РП		
Проверил											
Разработал											

Инв. N	подпись и дат	вам. инв. N
--------	---------------	-------------