


Инв. N подп. и дата
Инв. N подп. и дата

Схема балочной клетки на отм.+3.500

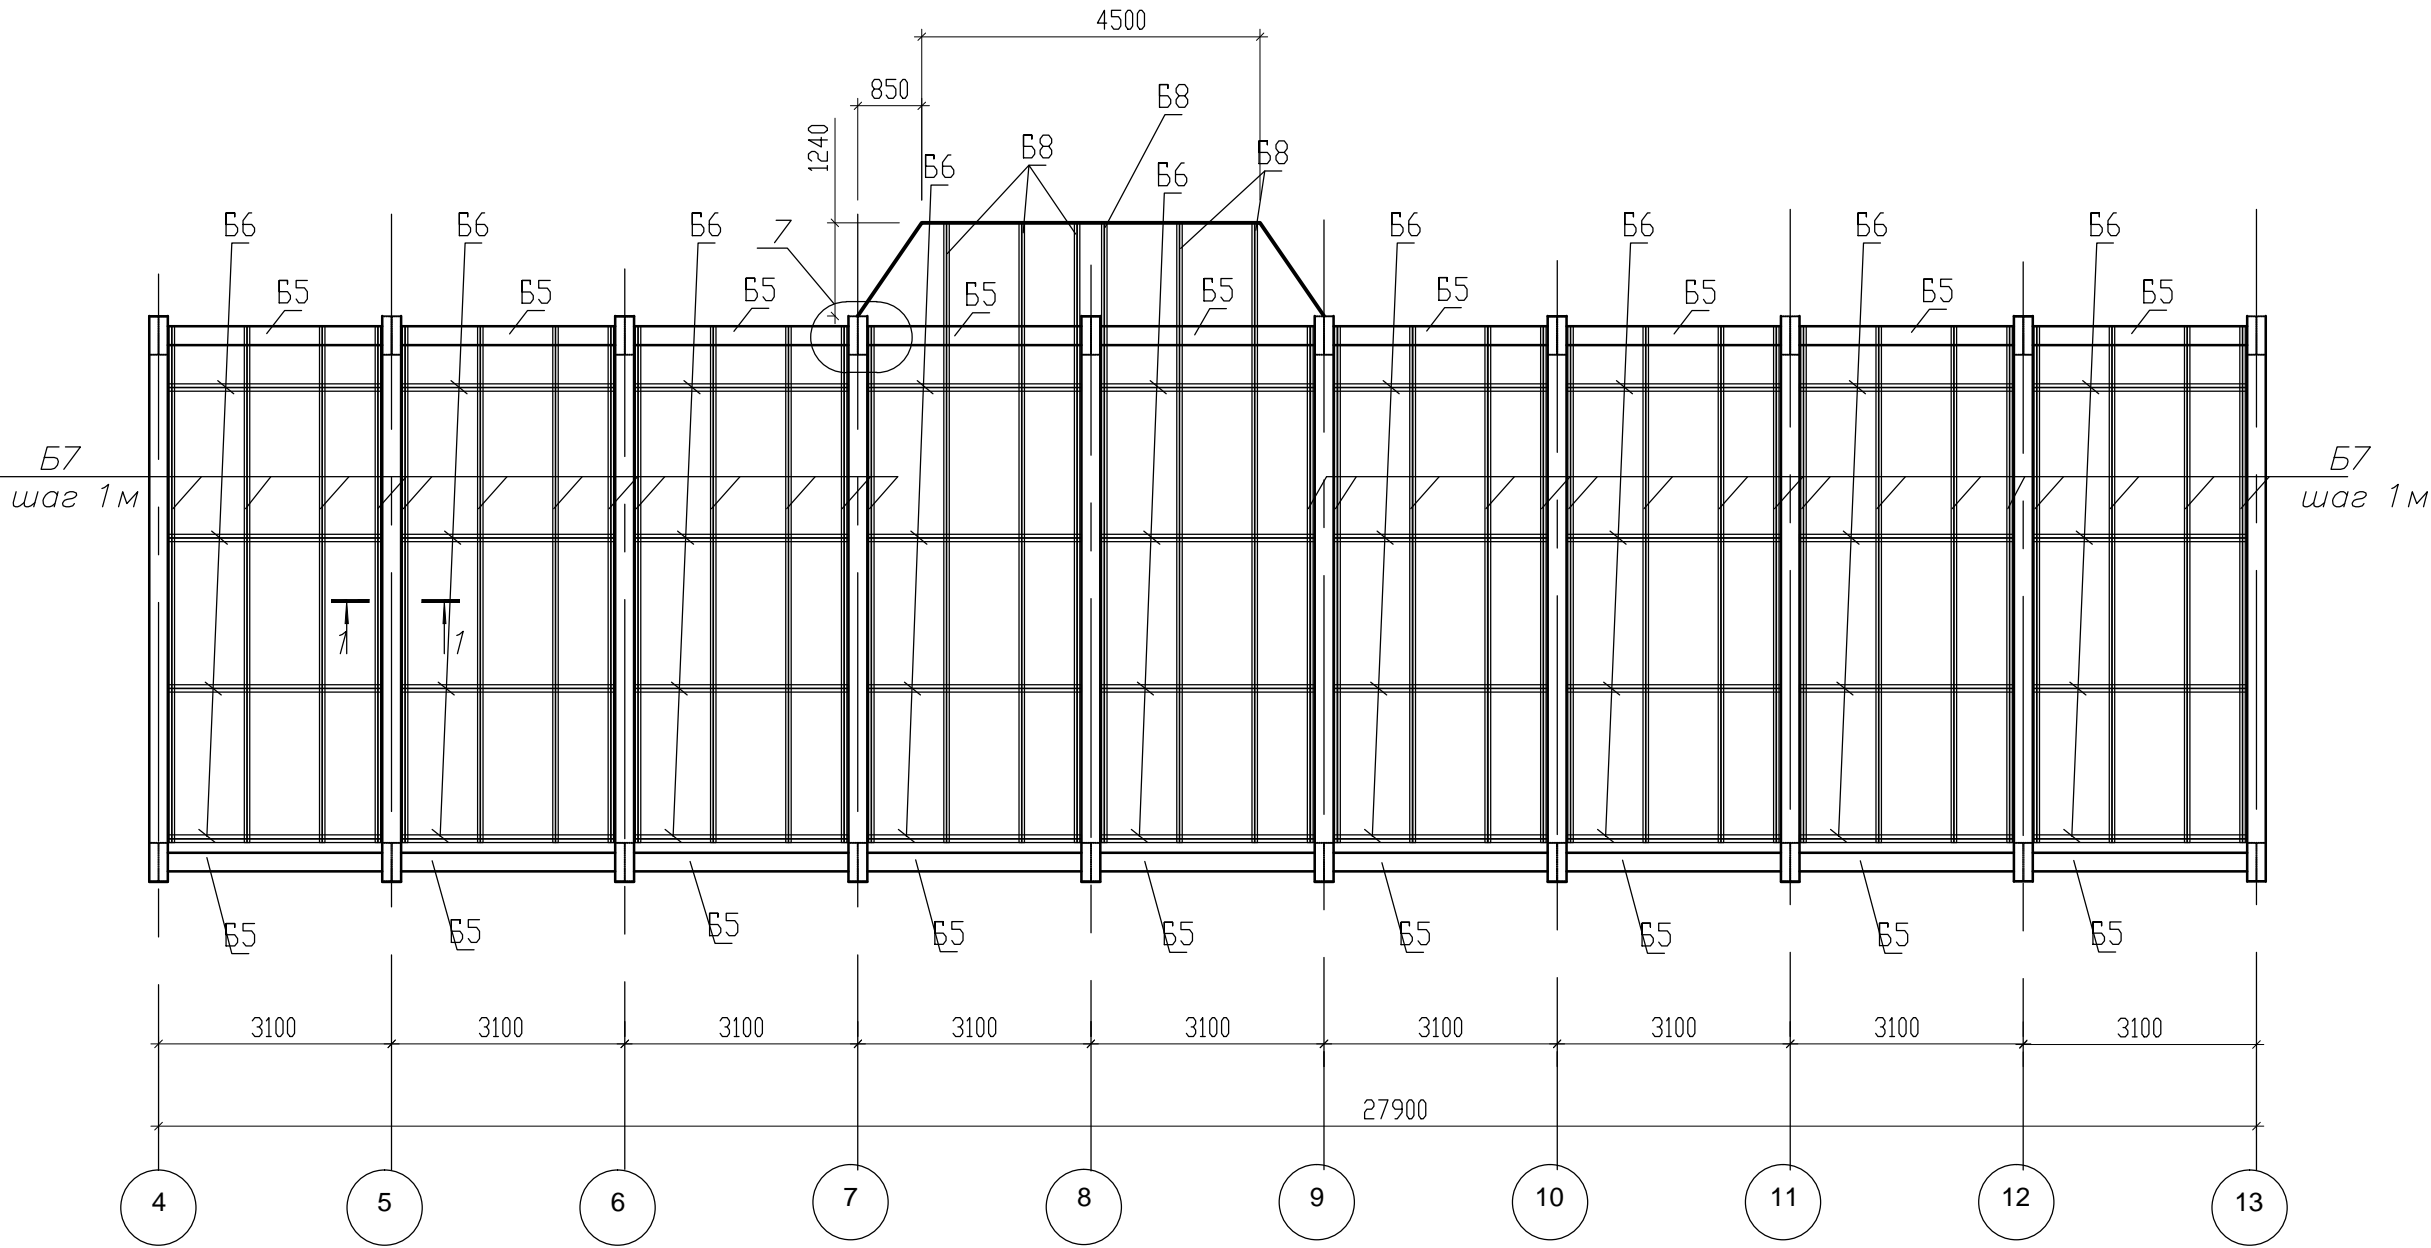

Спецификация к схеме балочной клетки на отм.+3.500

Поз.	Обозначение	Наименование	Кол.	Масса ед., кг	Примечание
B5	ТУУ.В.2.6-28.1-30653953-00752007	Балка B5 H=353-2850	18	134	
B6	ГОСТ 8239-89	Балка B6 двутавр 20090	36	64.9	
B7	ГОСТ 8239-89	Балка B7 двутавр 16000	30	111	
B8	ГОСТ 8239-89	Балка B8 двутавр 16370	6	111	
	ГОСТ 8240-97	Рангбалка консоли ш 7500	1	107	
	ГОСТ 103-76*	Полоса 10x200 L=10м	1	157	Всего
	ГОСТ 8568-77	Лист 8мм L=194кв	1	12800	Всего

Изм.	Кол. уч.	Лист	N*док.	Подпись	Дата			
ГИП								
						Статус	Лист	Листов
						РП		
Проверил								
Разработал								