
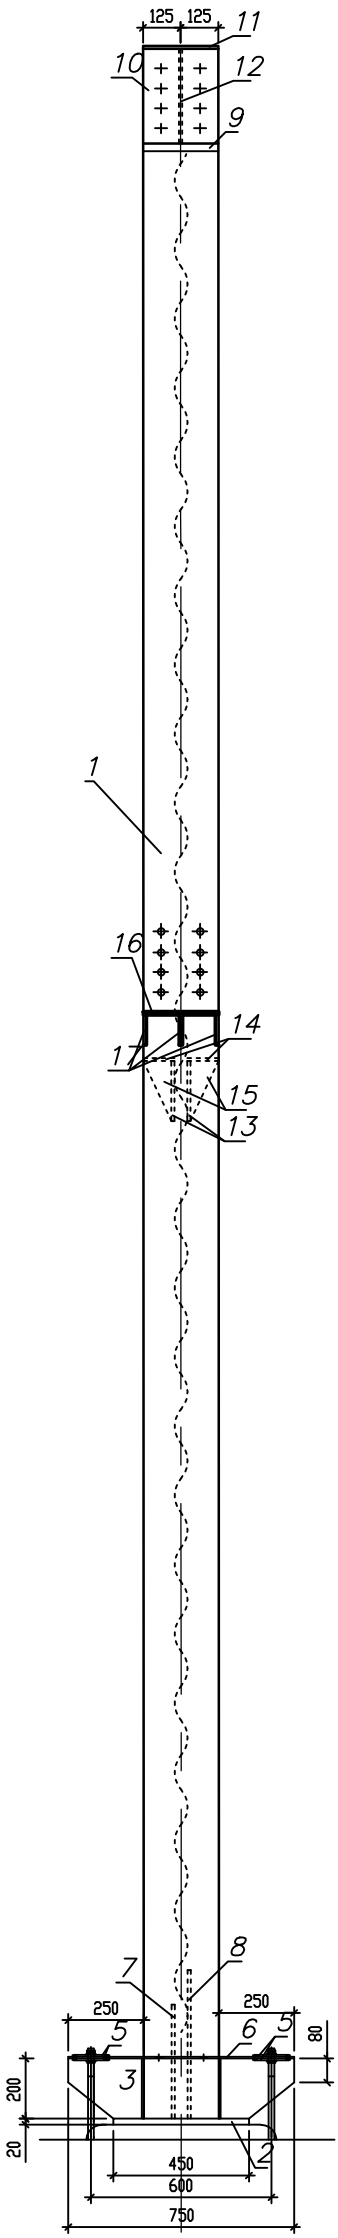


Инв. N подп. и дат. инв. N

Колонна К4

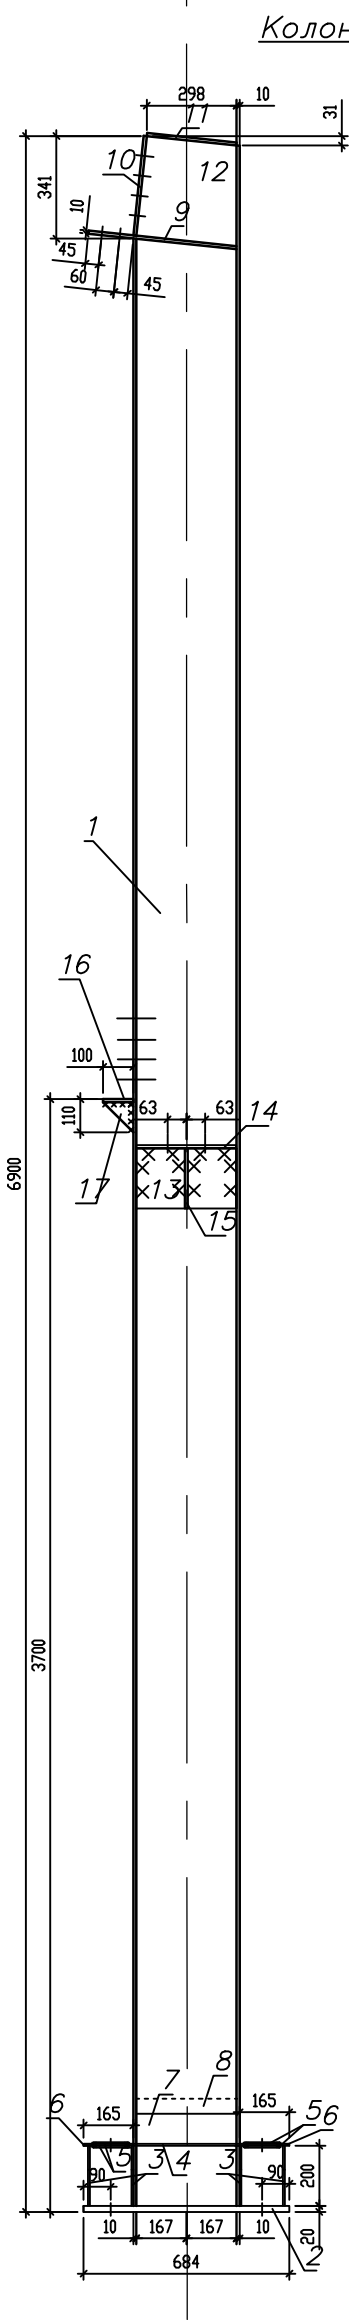

Изм.	Кол. уч.	Лист	№ док.	Подпись	Дата				
ГИП							Стадия	Лист	Листов
							РП		
Проверил									
Разработал									