


Колонна
К1(КФ1)

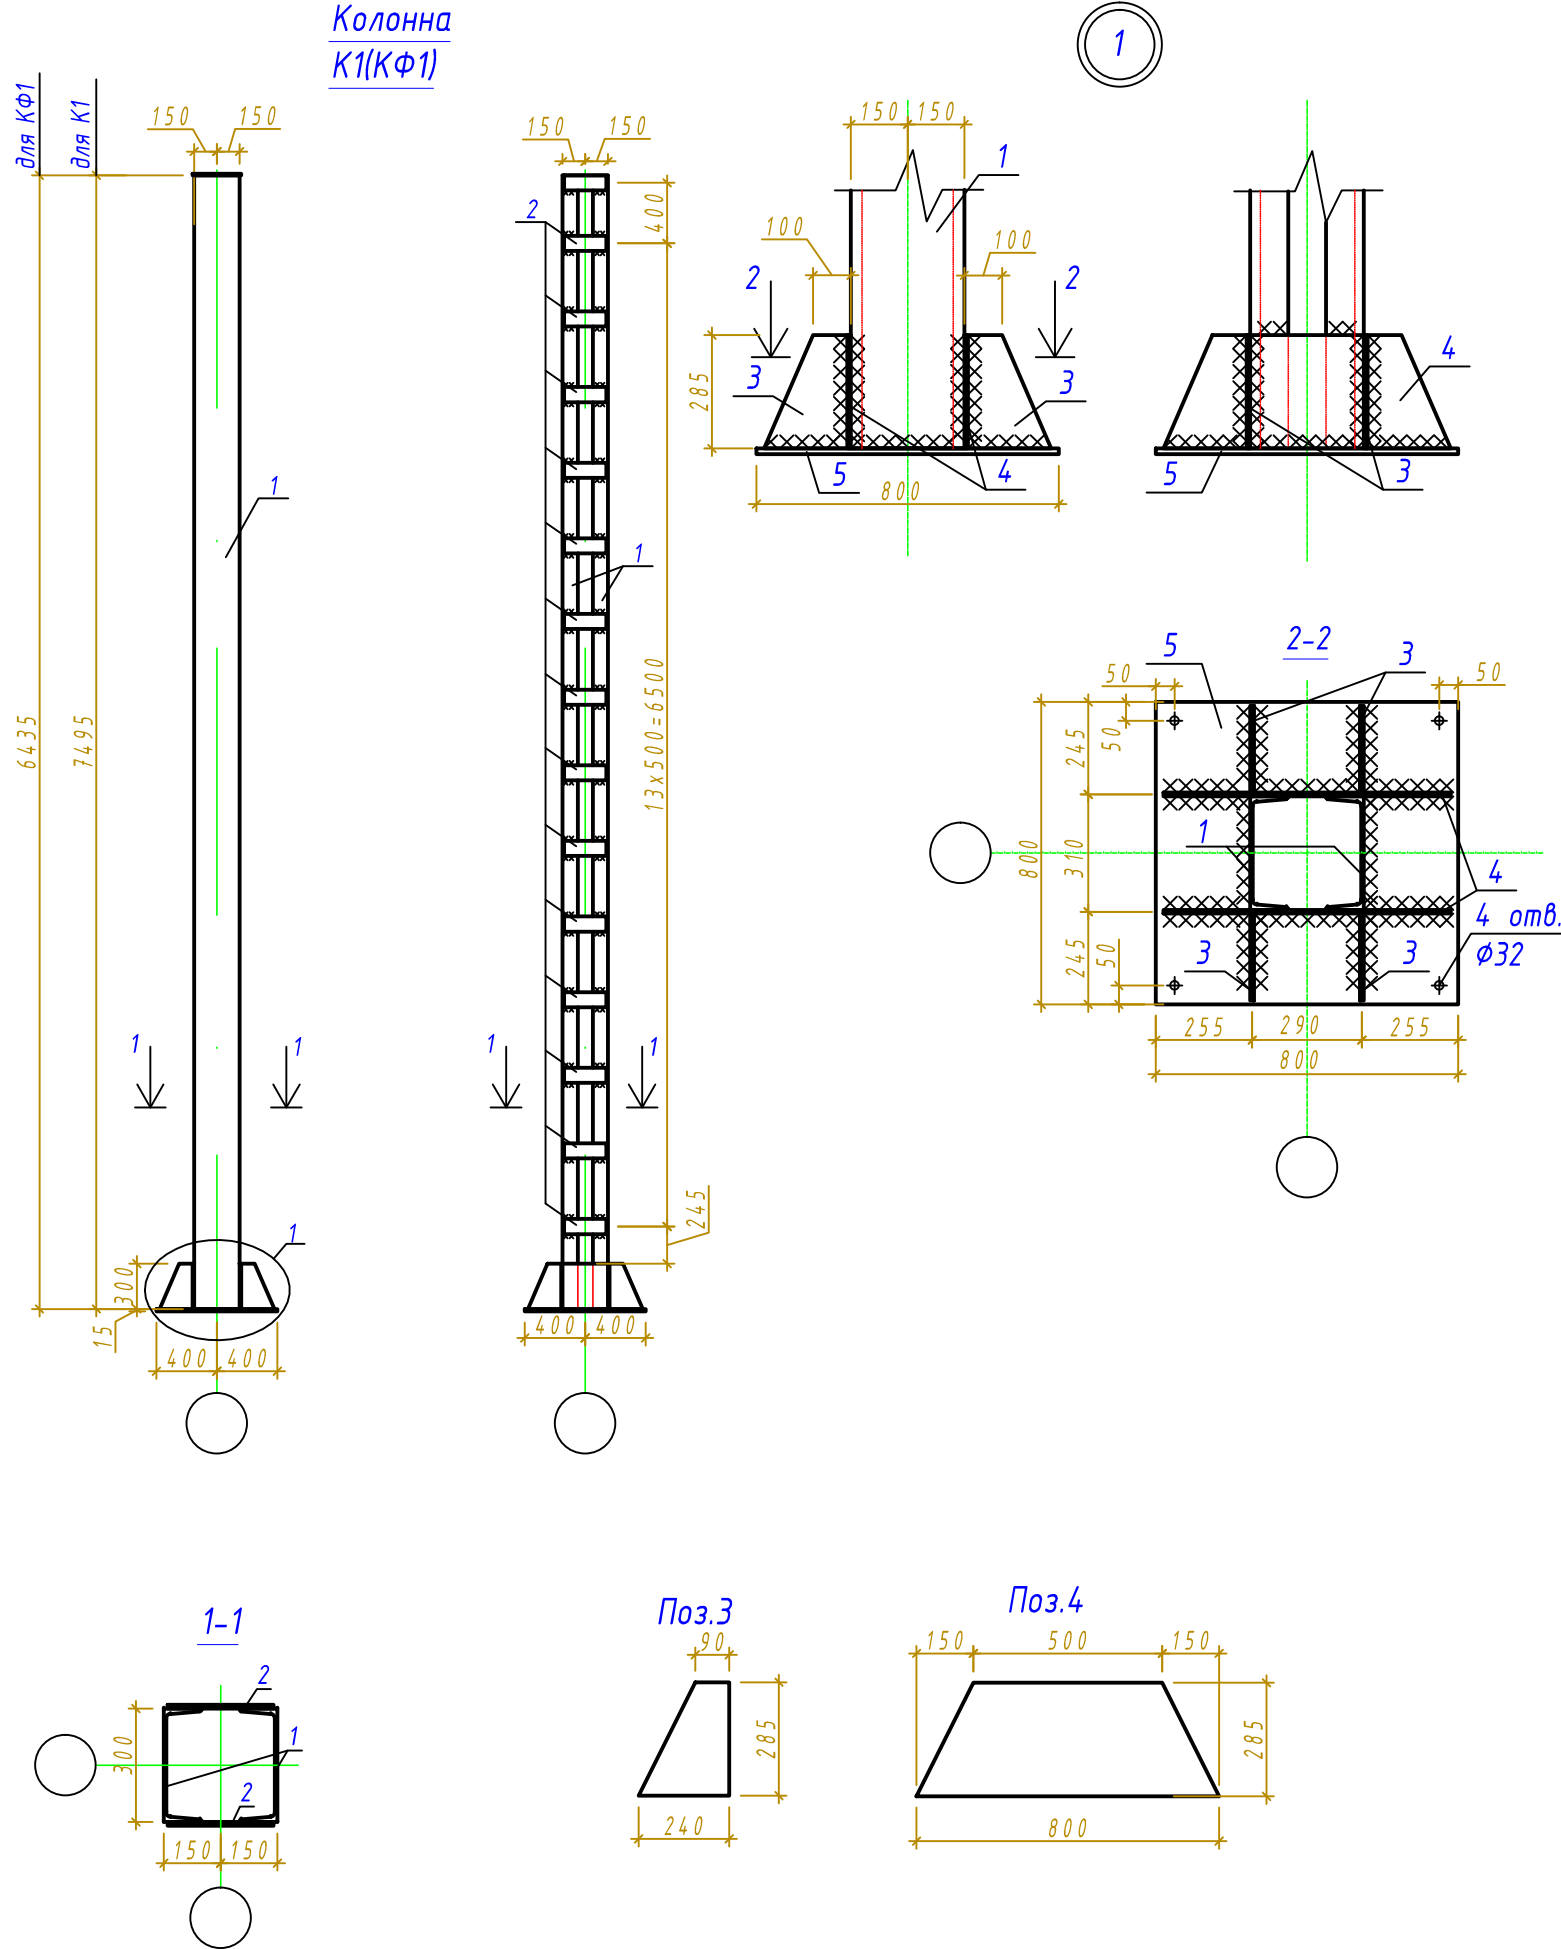

Примечания
1. Соединения элементов колонн выполнить сваркой по ГОСТ 5264-80 электродами Э42А катет шва принять 8мм.

Спецификация элементов колонн

Марка, Поз.	Обозначение	Наименование	Кол.	Масса ед., кг	Примечание
		Колонна К1		694	
1	ГОСТ8240-89	[30 L= 7495	2	238.3	476.6
2	ГОСТ103-76*	- 10x100 L= 280	30	2.32	69.6
3	ГОСТ82-70	- 10x240 L= 300	4	5.98	23.92
4	"	- 10x300 L= 800	2	19.92	39.84
5	"	- 15x800 L= 800	1	75.36	75.36
6	"	- 10x320 L= 320	1	8.3	8.3
		Колонна КФ1		616	
1	ГОСТ8240-89	[30 L= 6425	2	204.3	408.6
2	ГОСТ103-76*	- 10x100 L= 280	26	2.32	60.32
3	ГОСТ82-70	- 10x240 L= 300	4	5.98	23.92
4	"	- 10x300 L= 800	2	19.92	39.84
5	"	- 15x800 L= 800	1	75.36	75.36
6	"	- 10x320 L= 320	1	8.3	8.3

1.030.07-АС

Автосалон на 5км трассы Симферополь-Харьков, г.Симферополь

ИЗМ. КОЛ.	Лист №	Подпись	Дата
ГИП	Эмиров		
Проверил	Наконечный		
Разработал	Манк		

Здание автосалона

Стадия	Лист	Листов
РП	18	

Колонна К1(КФ1)

ООО "Монолит-проект"