



инв. N
подл.
инв. N
подпись, дата
инв. N
подл.


Крепление кобылки к колонне

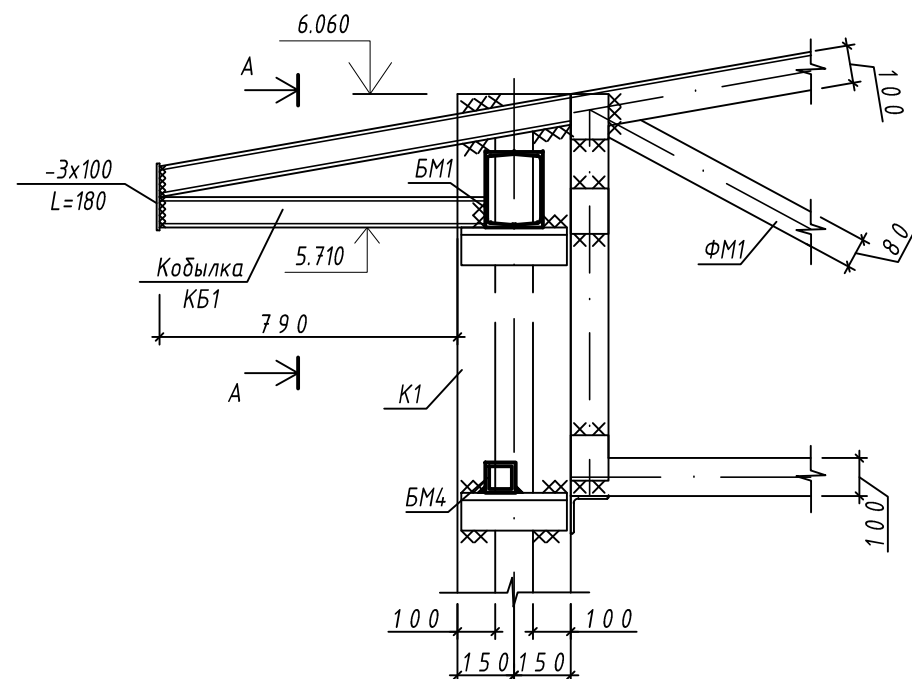


A-A

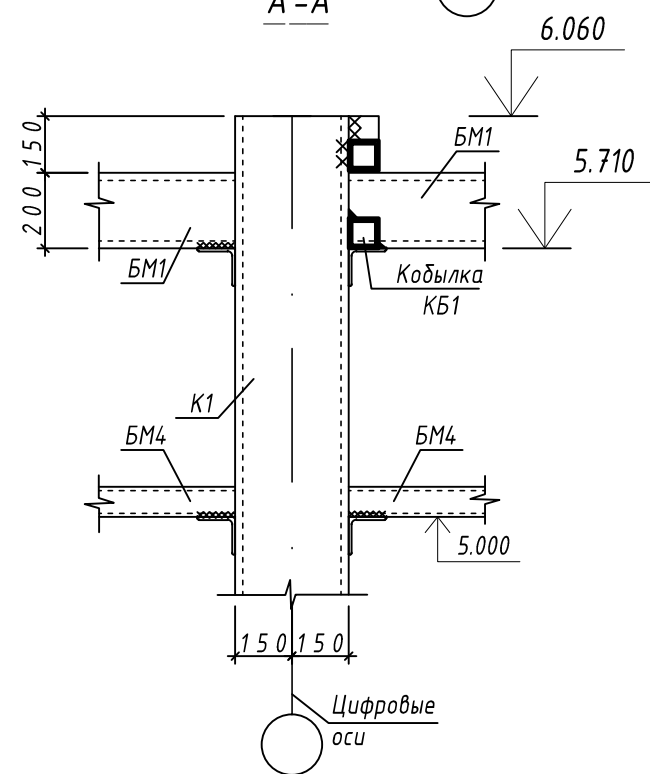


Крепление кобылки к стропильной ноге

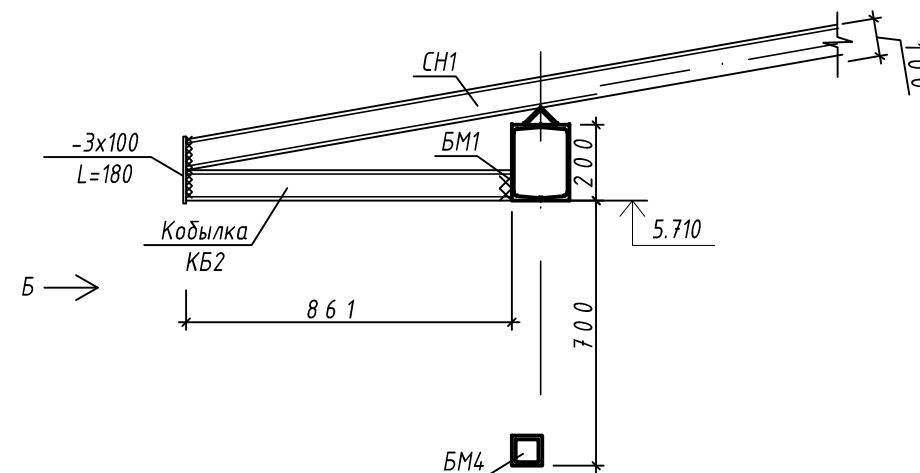


Вид Б

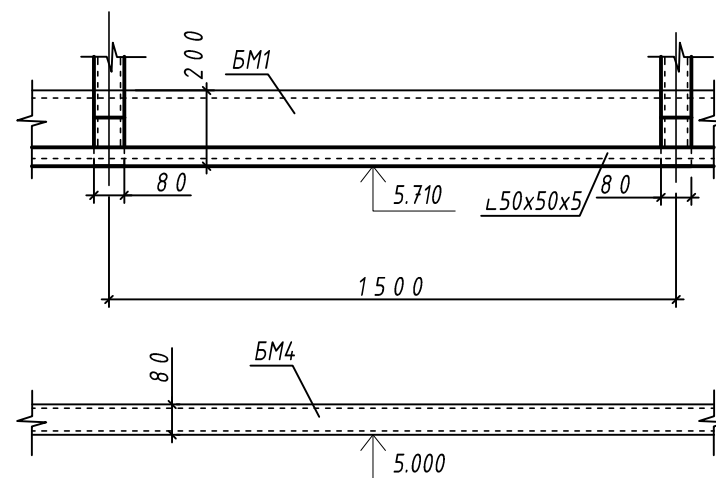

Кобылка КБ1

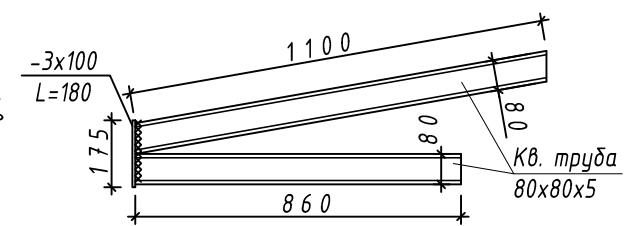

Кобылка КБ2

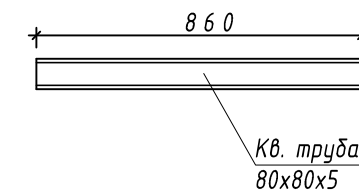

Примечания

- Данный лист смотреть совместно с листом АС-10.
- Все соединения металлических элементов выполнить сваркой по ГОСТ5264-80 электродами Э42А катет шва принять не менее 8мм.

Спецификация элементов карниза

Марка, Поз.	Обозначение	Наименование	Кол.	Масса ед., кг	Примечание
КБ1	1.030.07-АС-16	Кобылка КБ1	18	22.4	403
КБ2	"	Кобылка КБ2	64	9.8	627

1.030.07-АС

ИЗМ. КОЛ.	Лист №	Подпись	Дата	Автосалон автоцентра "АИС" на 5км автотрассы Симферополь-Харьков, г. Симферополь		
ГИП	Эмиров			Здание автосалона		
				Стадия	Лист	Листов
				РП	16	
Проверил Разработал				Детали устройства карниза		
Наконечный Манк				ООО "Монолит-проект"		