
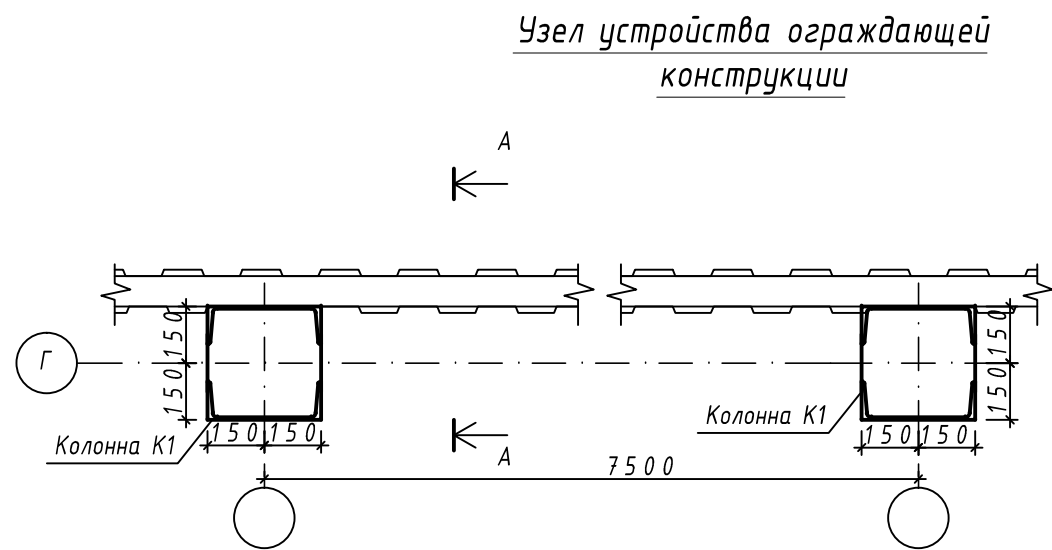


инв. N  
подл.  
инв. N  
подпись, дата  
инв. N

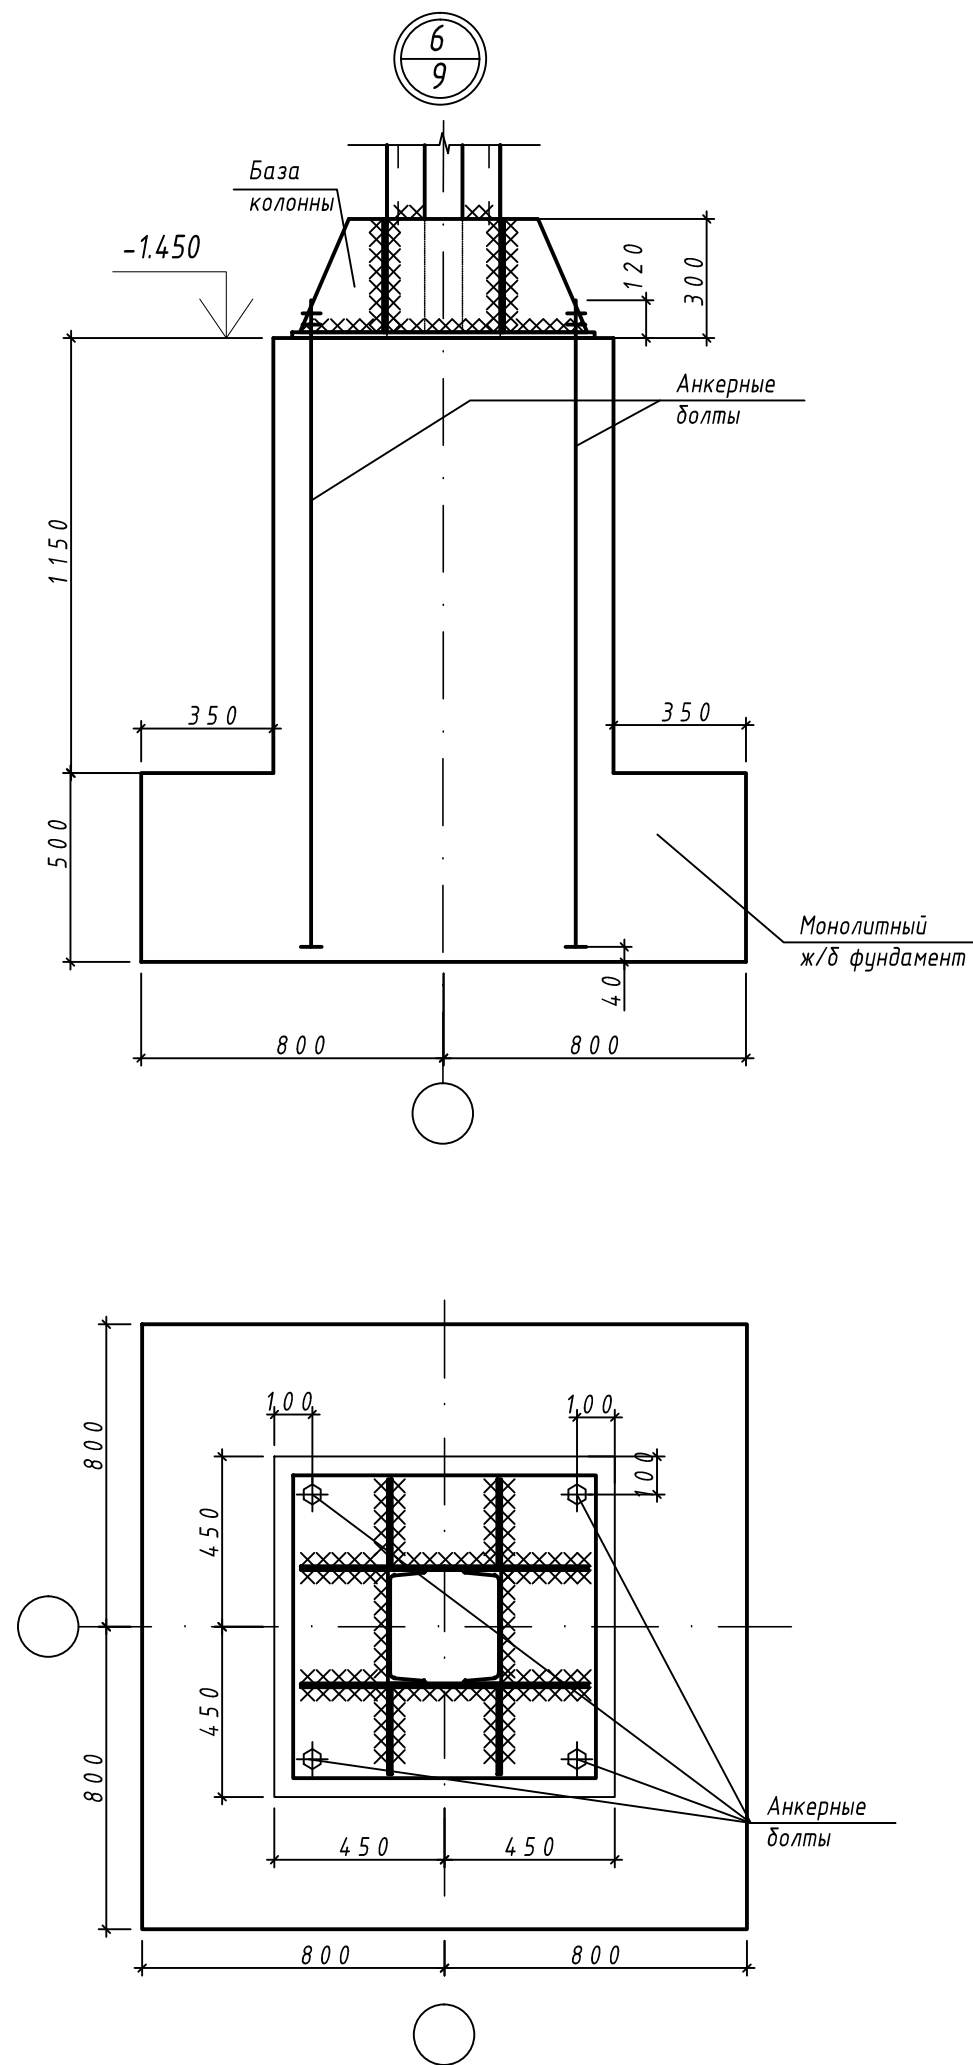

- Примечания
- Данный лист смотреть совместно с листом АС-9.
  - Все соединения металлических элементов (за искл. сайдинга) выполнить сваркой по ГОСТ5264-80 электродами Э42А катет шва принять не менее 8мм.

						1.030.07-АС		
						Автосалон автоцентра "АИС" на 5км автотрассы Симферополь-Харьков, г.Симферополь		
ИЗМ.КОЛ.	Лист	№	Подпись	Дата	Здание автосалона	Стадия	Лист	Листов
						РП	15	
Проверил	Наконечный				Узел 6. Узел устройства ограждающей конструкции		ООО "Монолит-проект"	
Разработал	Манк							