

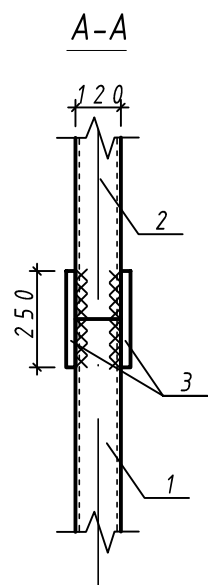


Связь СВ1

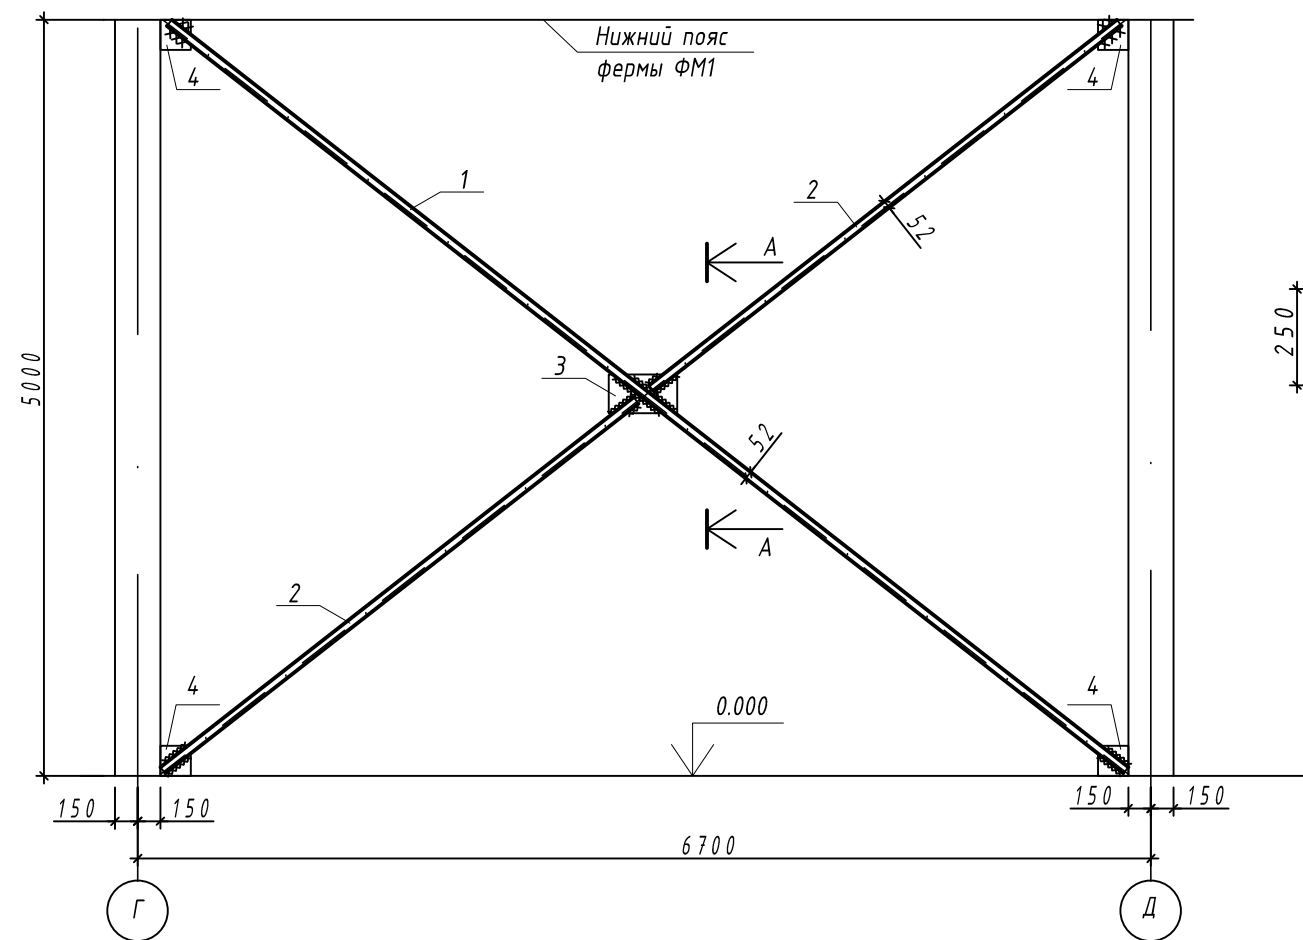

Связь СВ2

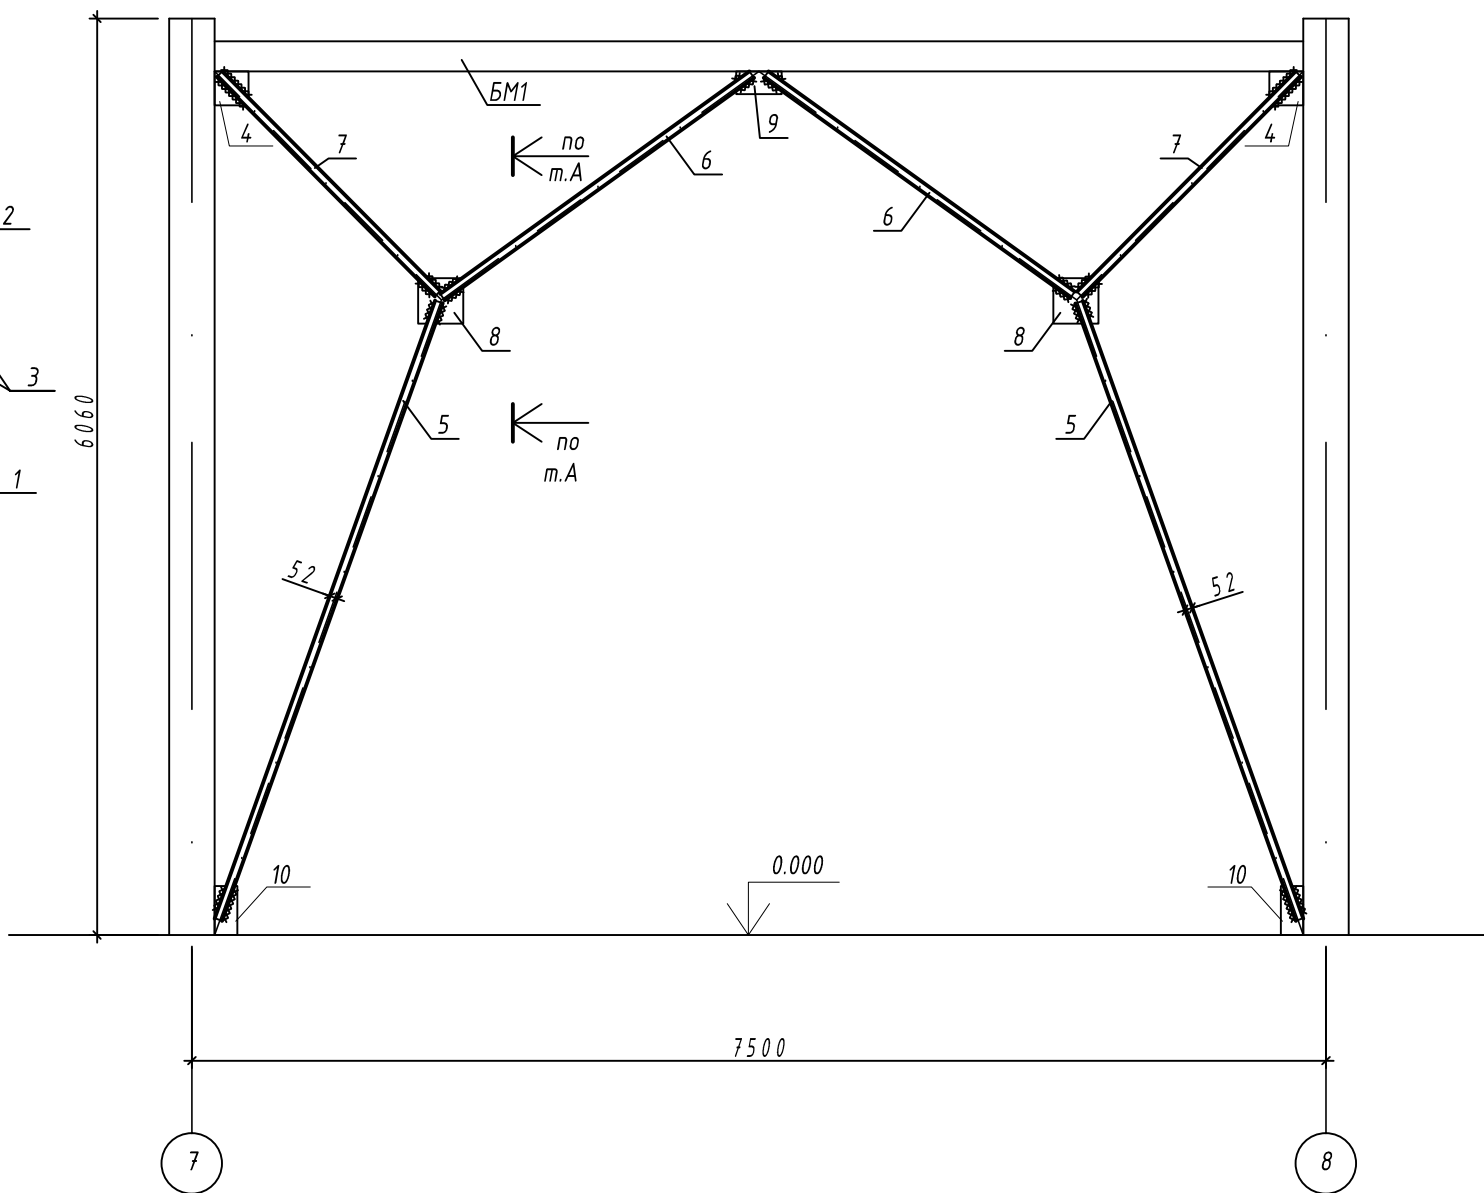

Спецификация элементов связей по колоннам

Марка, Поз.	Обозначение	Наименование	Кол.	Масса ед., кг	Примечание
СВ1	1.030.07-АС-22	Связь СВ1		179	
1	ГОСТ 8240-89	12 L= 8050	1	83.7	83.7
2	"	12 L= 3950	2	41.1	82.2
3	ГОСТ82-70	- 8x250 L= 450	1	7.4	7.4
4	ГОСТ103-76	- 8x200 L= 200	4	1.32	5.28
СВ2	1.030.07-АС-22	Связь СВ2		207	
4	ГОСТ103-76	- 8x200 L= 200	2	1.32	2.64
5	ГОСТ 8240-89	12 L= 4350	2	45.2	90.4
6	"	12 L= 2550	2	26.5	53
7	"	12 L= 2050	2	21.3	42.6
8	ГОСТ82-70	- 8x300 L= 300	2	5.9	11.8
9	ГОСТ103-76	- 8x150 L= 300	1	3	3
10	"	- 8x100 L= 300	2	2	4

Примечания

- Данный лист смотреть совместно с листом АС-9.
- Связи выполнить из швеллеров.
- Соединения металлических элементов выполнить сваркой по ГОСТ5264-80 электродами Э42А.

						1.030.07-АС								
						Автосалон автоцентра "АИС" на 5км автотрассы Симферополь-Харьков, г.Симферополь								
ИЗМ.	КОЛ.	Лист	№	Подпись	Дата	Здание автосалона		Стадия	Лист	Листов				
ГИП		Эмиров						РП	22					
Проверил Разработал						связи СВ1, СВ2		ООО"Монолит-проект"						
											Наконечный			
											Манк			

инв.№ подл. инв.№ взам. дата подписи