


План кровли

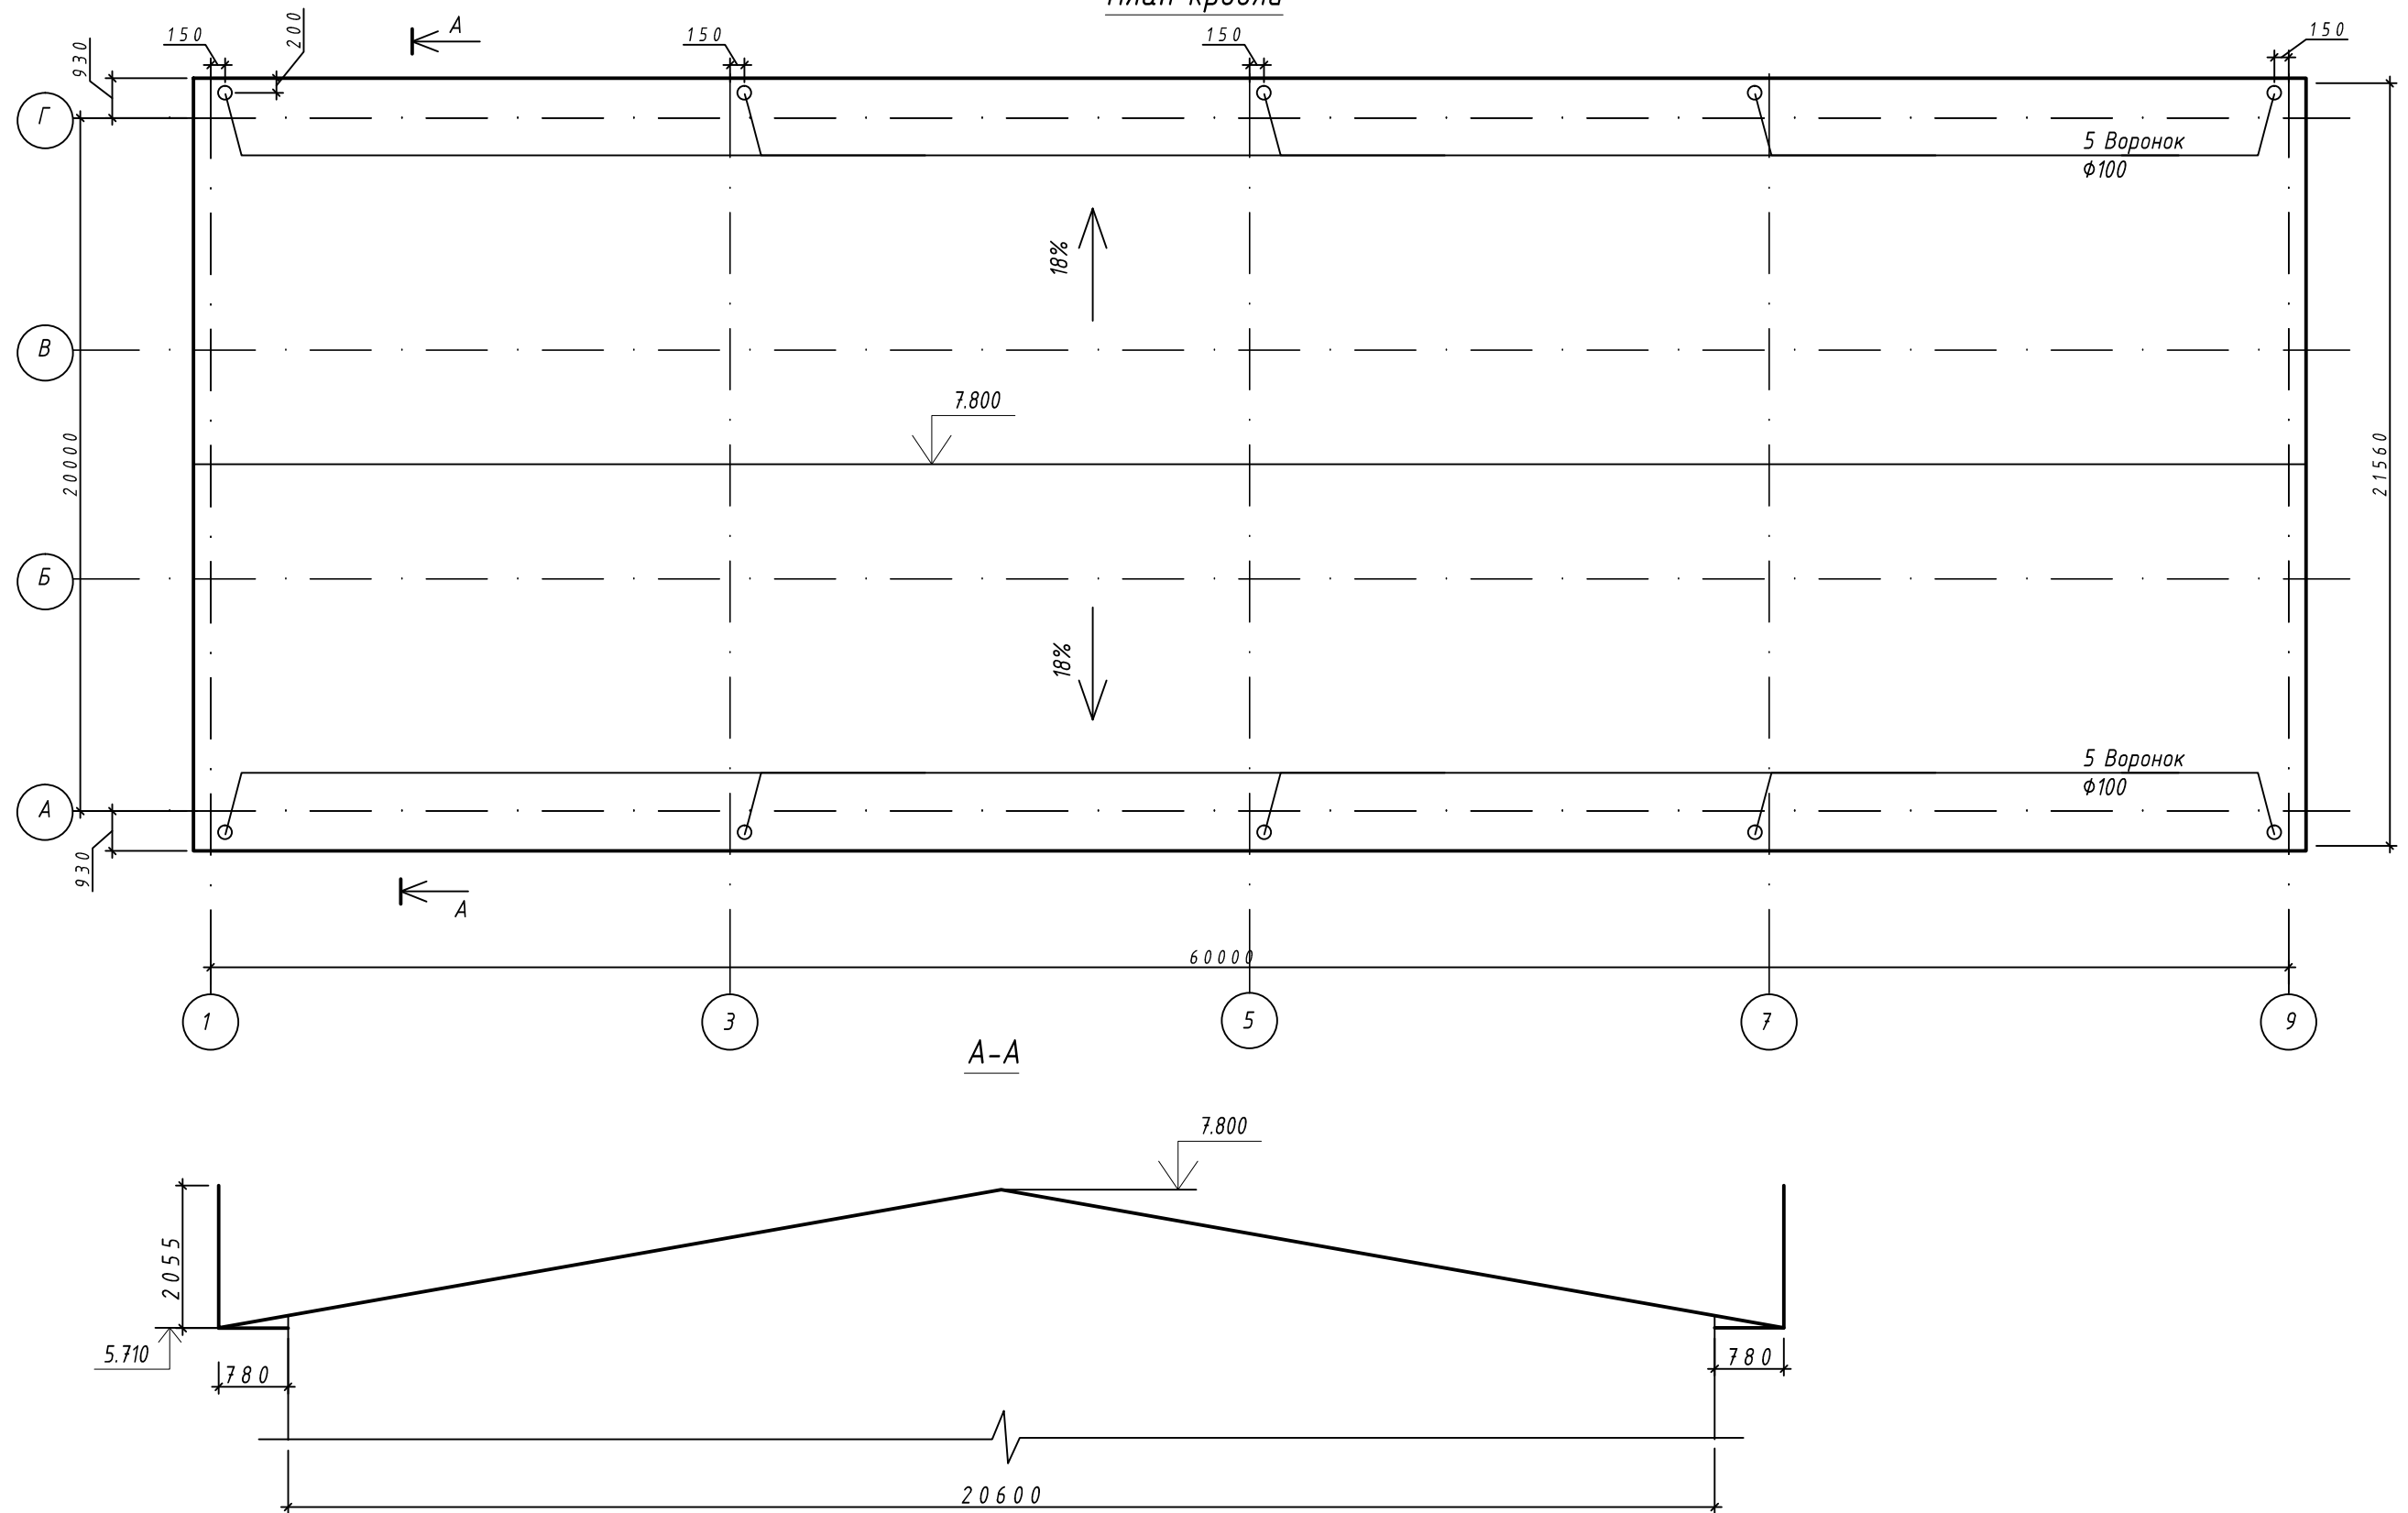

Примечания

1. Покрытие здания выполнить из профнастила НС-45 по обрешетке на металлических стропилах и фермах.
2. Узел кровли смотри на листе АС-14.
3. Водосточную систему выполнить подвесной. Отводящие стояки расположить по осям А-1, А-5, А-9, Г-1, Г-5, Г-9.
4. По периметру кровли выполнить ограждение. Узел разработан на листе АС-17.

						1.030.07-АС		
						Автосалон автоцентра "АИС" на 5км автотрассы Симферополь-Харьков, г.Симферополь		
ИЗМ.	КОЛ.	Лист	№	Подпись	Дата	Здание автосалона	Стадия	Лист
ГИП		Эмиров					РП	13
						План кровли кровли	ООО "Монолит-проект"	
Проверил		Наконечный						
Разработал		Манк						