


Экспликация помещений

№ пом.	Наименование	Площадь	Примечание
101	Тамбур	3,27	
102	Коридор	8,76	
103	Гостевая	11,54	
104	Ванная	4,73	
105	Спальня	13,31	
106	Гостинная	20,48	
107	Кухня	12,53	
108	Топочная	4,99	
109	Санузел	2,74	
		82,35 м2	

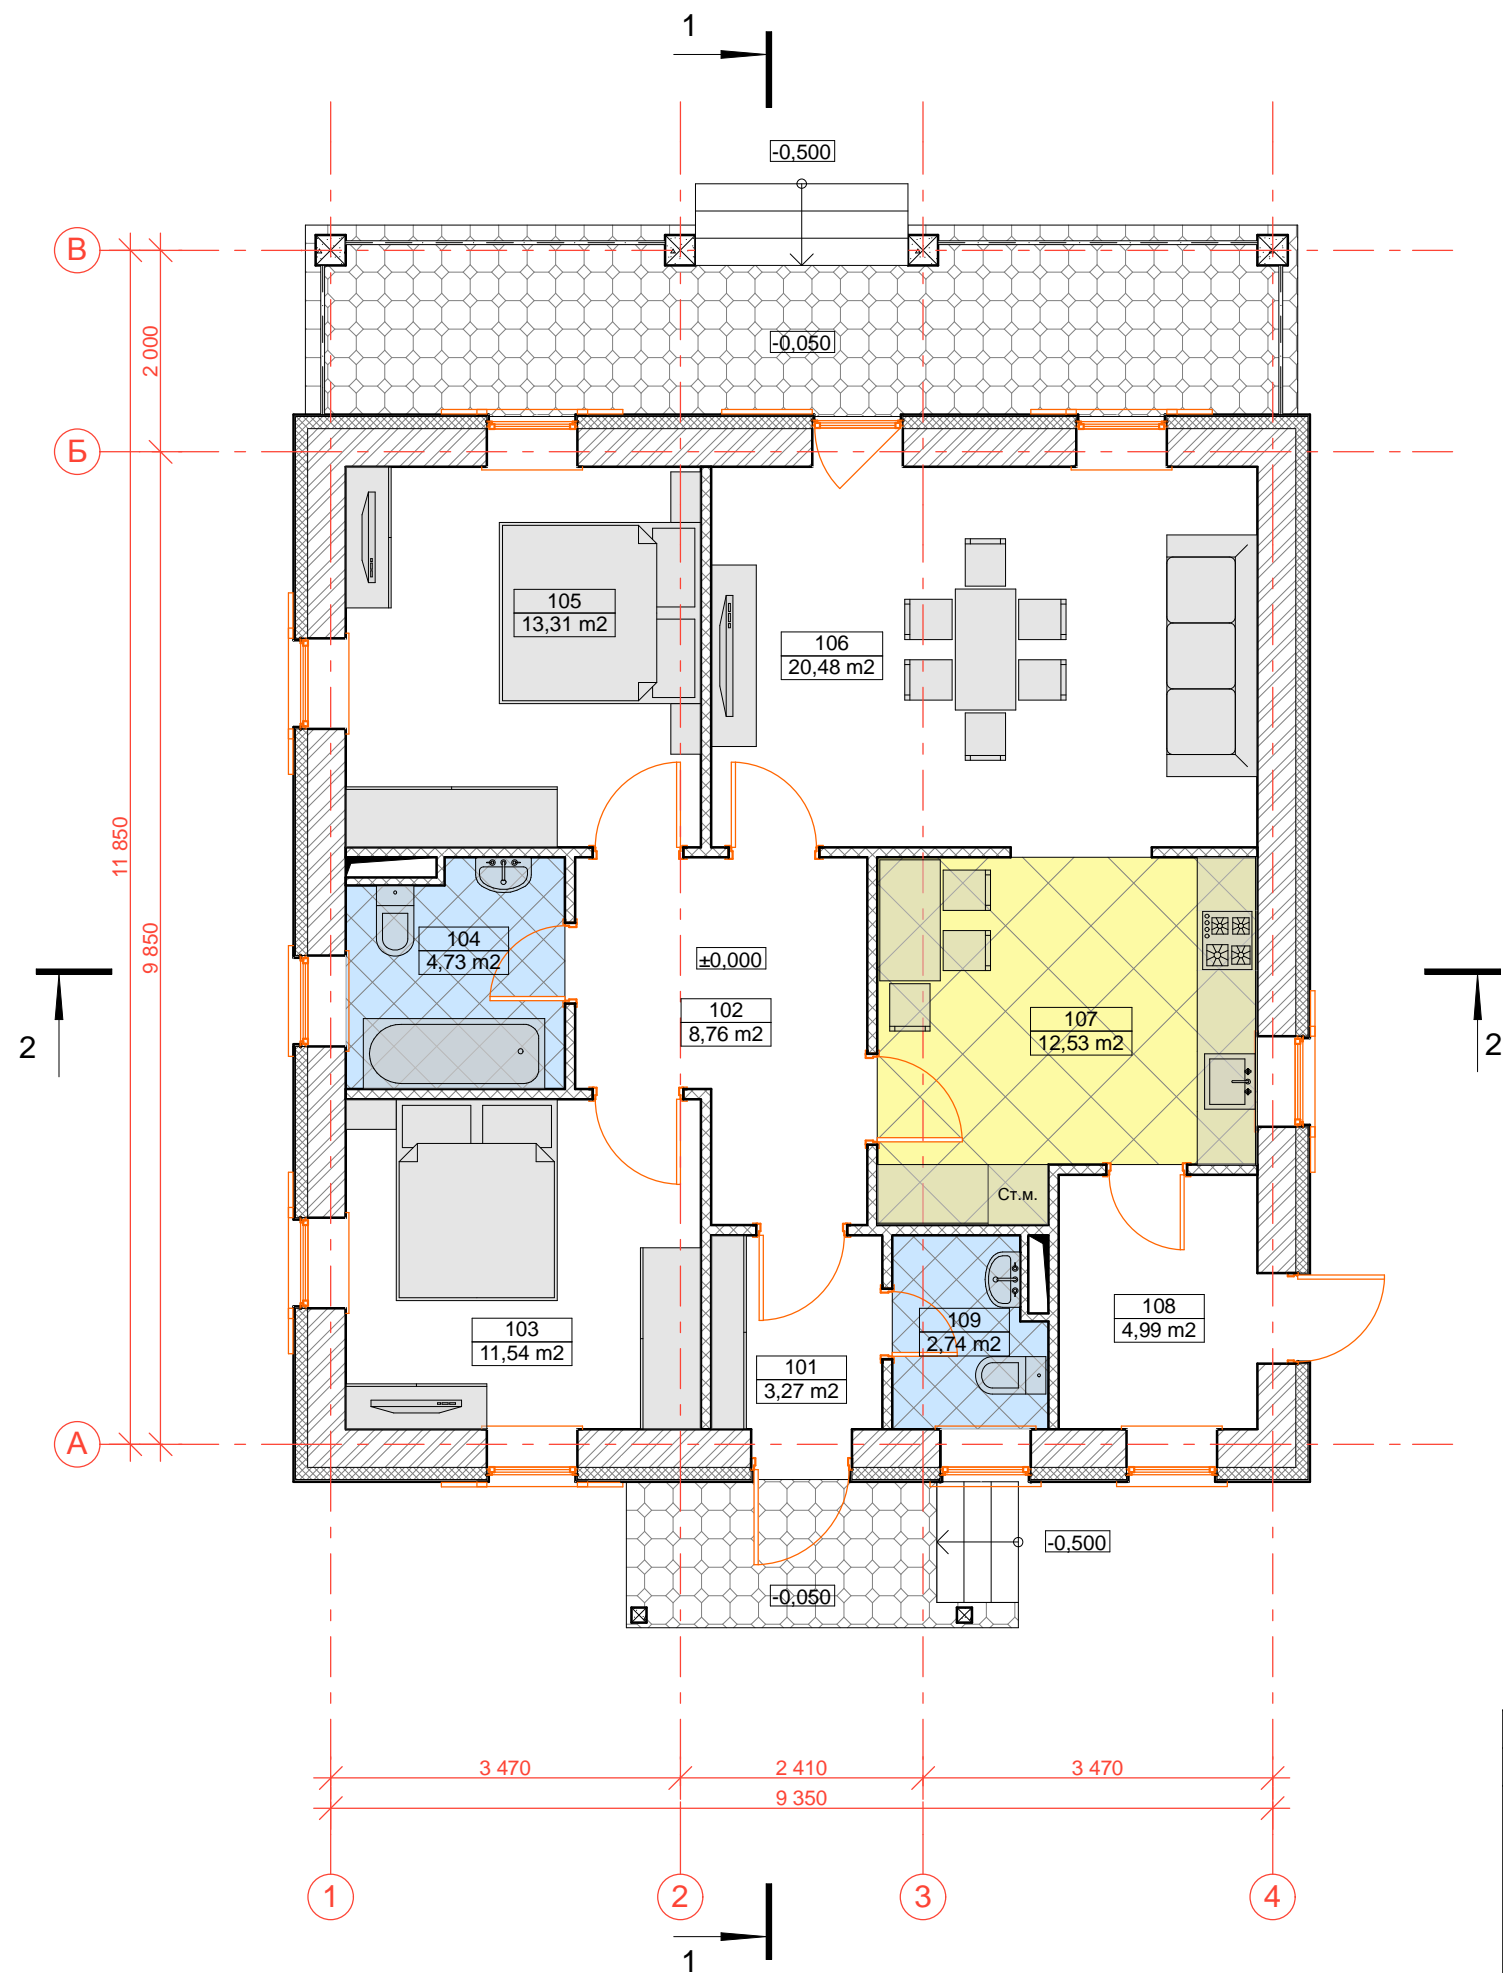

						АР			
Изм.	Кол.	Лист	№ док	Подпись	Дата	Дом эконом-класса	Стадия	Лист	Листов
Архитектор		Алешин С.В.					РП	04	
						Архитектурный план дома на отм. 0.000			

СОГЛАСОВАНО:

Взамен инв. №

Подп. и дата

Инв. № продл.