


# Входная группа огенъ МАЛЕНЬКАЯ МУЖНА

План на отм. 0,000

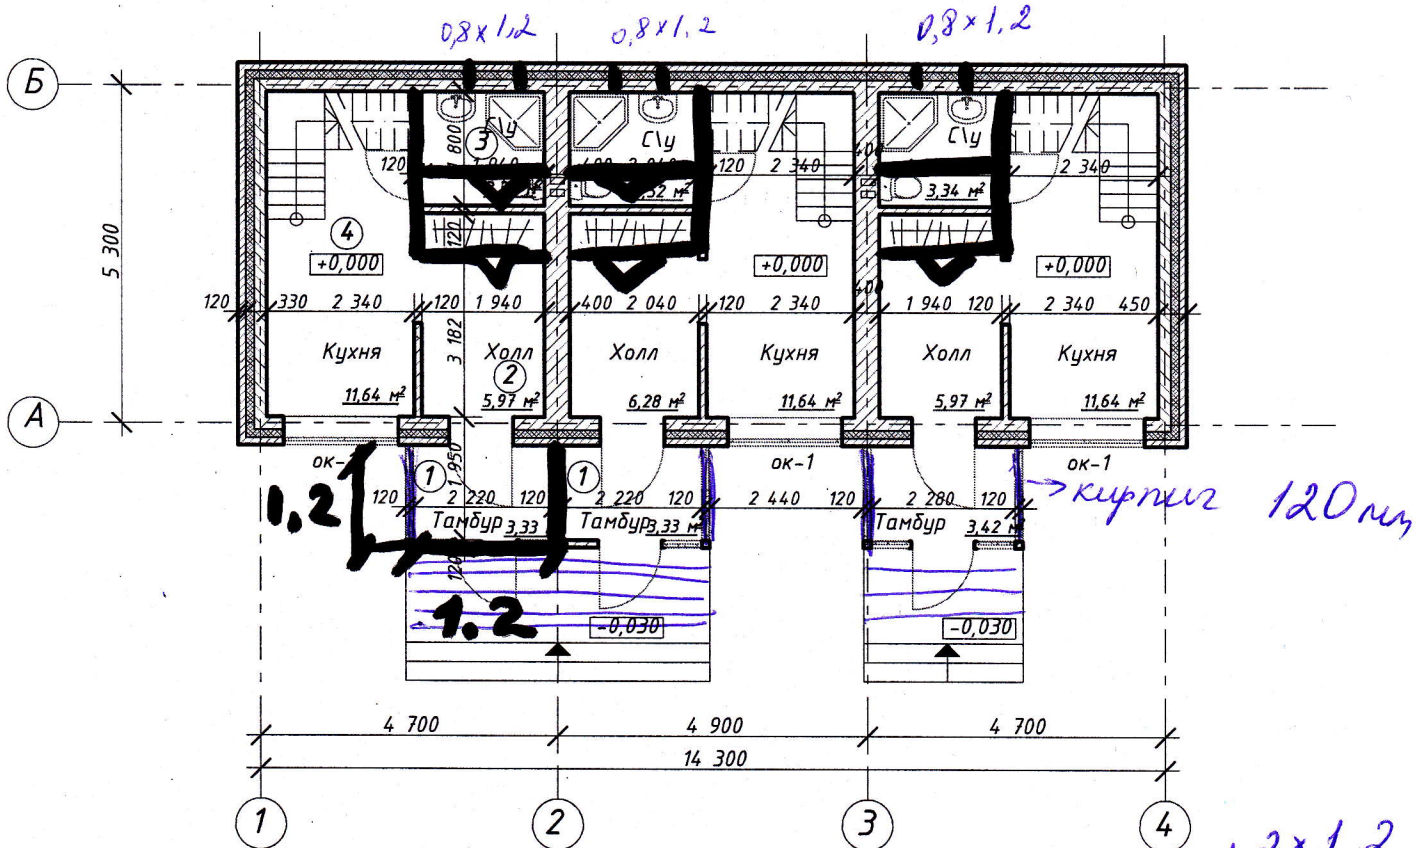

Крышица 1,2x1,2  
шокола  
высота фартука 1 метр

План на отм. +2,700

