Система оповещения 3-го типа

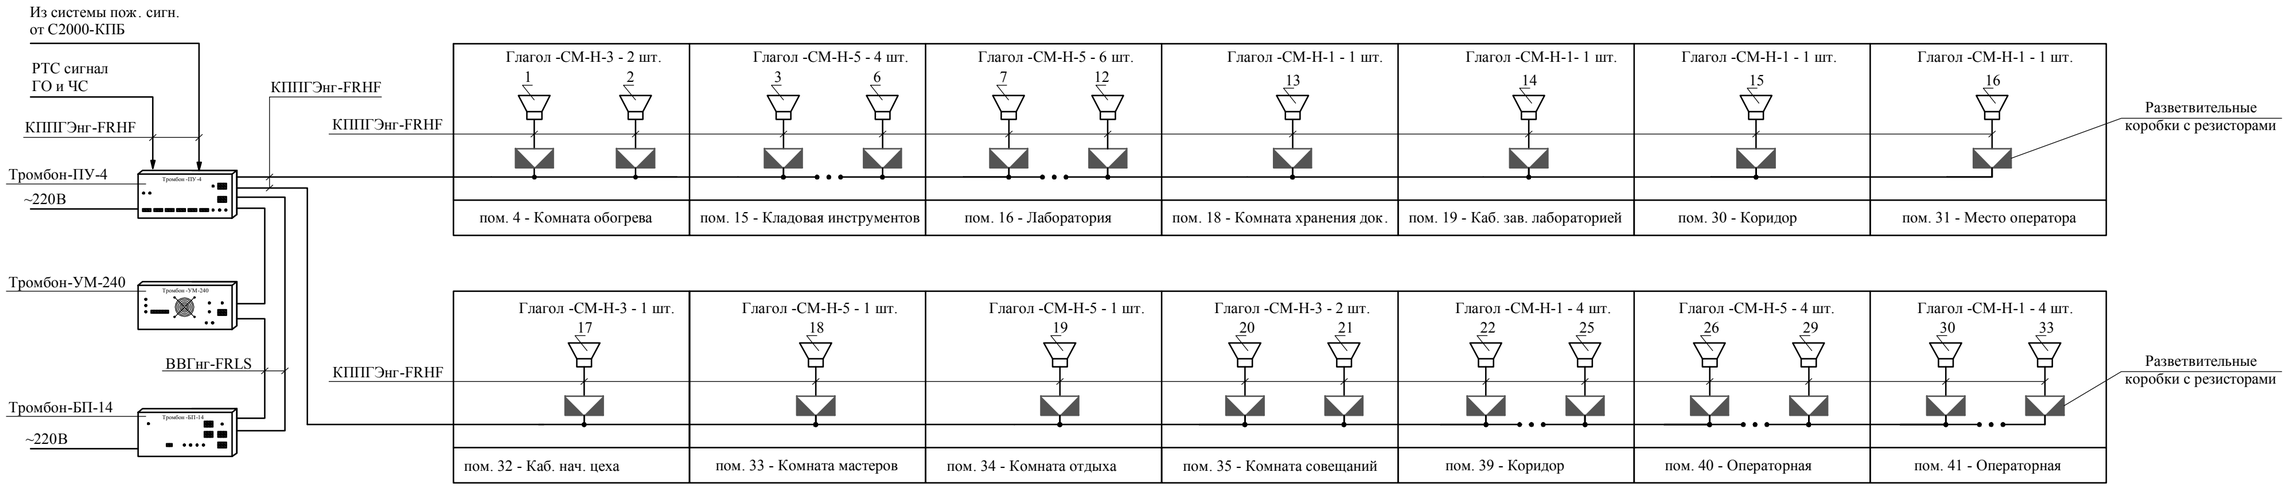

Система оповещения 2-го типа

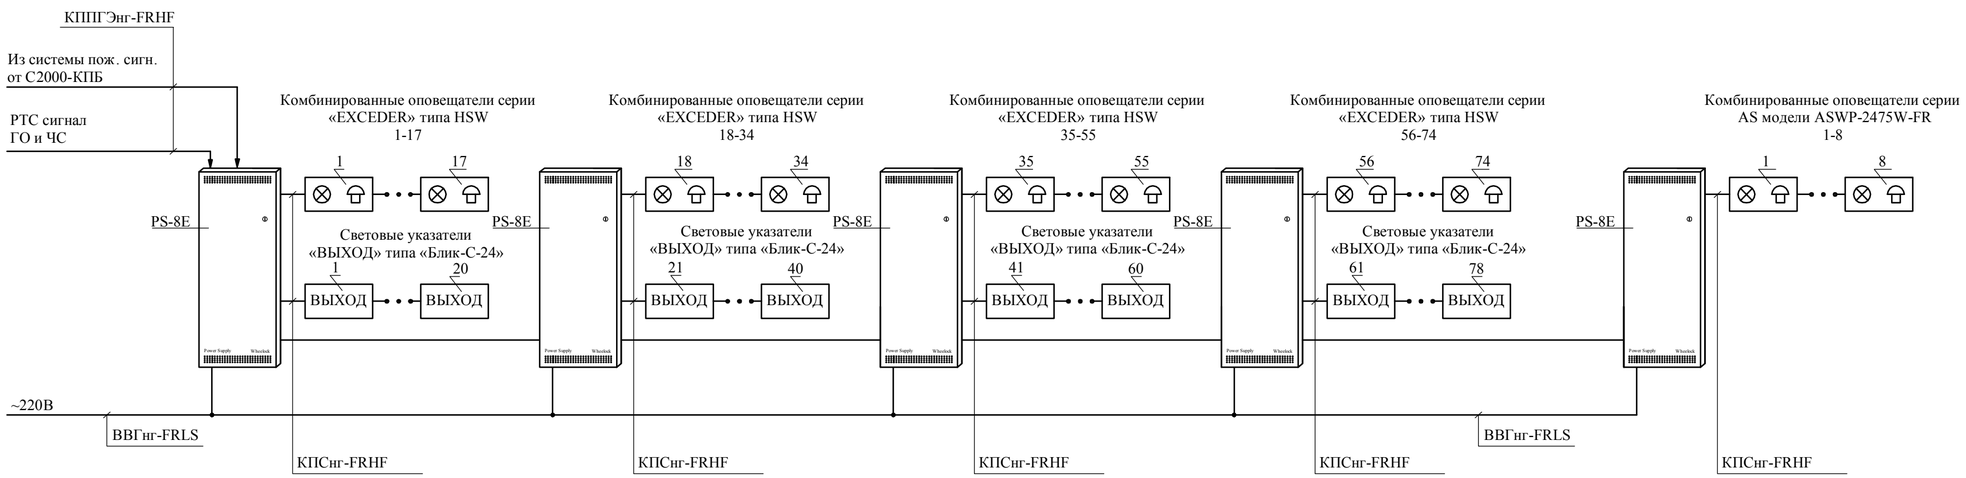

1. Сечение и жильность кабелей будет уточняться на стадии разработки рабочей документации .

						ТСППЗ.03.Э1
Изм.	К.уч.	Лист	№док	Подп.	Дата	
Разраб.						Стадия: П; Лист: ; Листов: 1
Разраб.						
Н.контр.						Система оповещения. Схема структурная.
Утв.						

Взам. инв. №

Подп. и дата

Инв.№ подл.