


План помещений подвала.

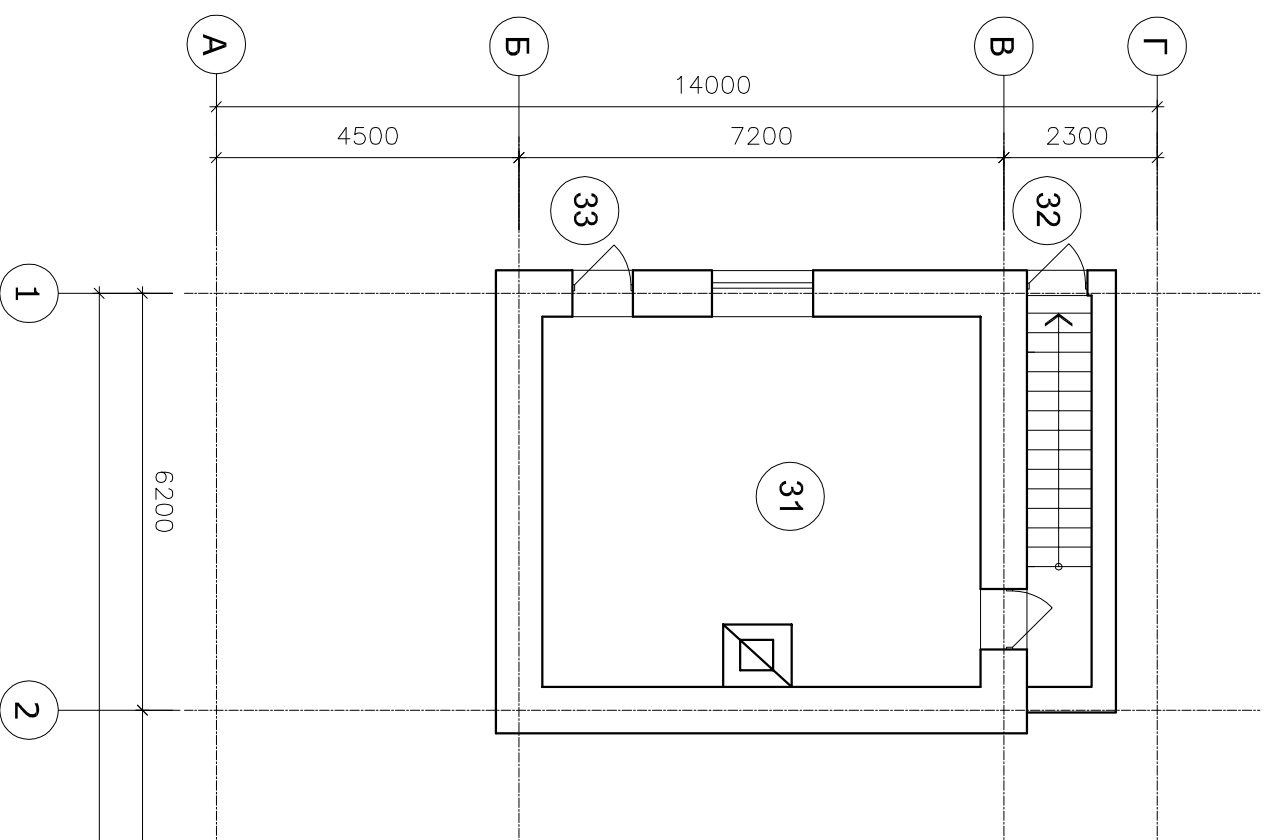

| | | | |
|--|----------|--------|---------|
| ИП(ПБ)-МДС. 2013.08.06 | | | |
| МДОУ "Детский сад "Малышок". Пермский край, Кочевский район, Кочевское сельское поселение, с. Кочевво, ул.Хомяковой, 10. | | | |
| Изм | К.уч. | № док | Подпись |
| | | | |
| ГАП | Шилевич | | |
| Архитект. | Данченко | | |
| Проект реконструкции здания детского сада (ПБ). | | Стадия | Лист |
| План помещений подвала. М 1:100. | | П | 8 |
| ИП Ушаков А.В. | | Листов | 23 |