


Э  
**Схема функционального зонирования  
 и путей эвакуации. 2-й этаж.**

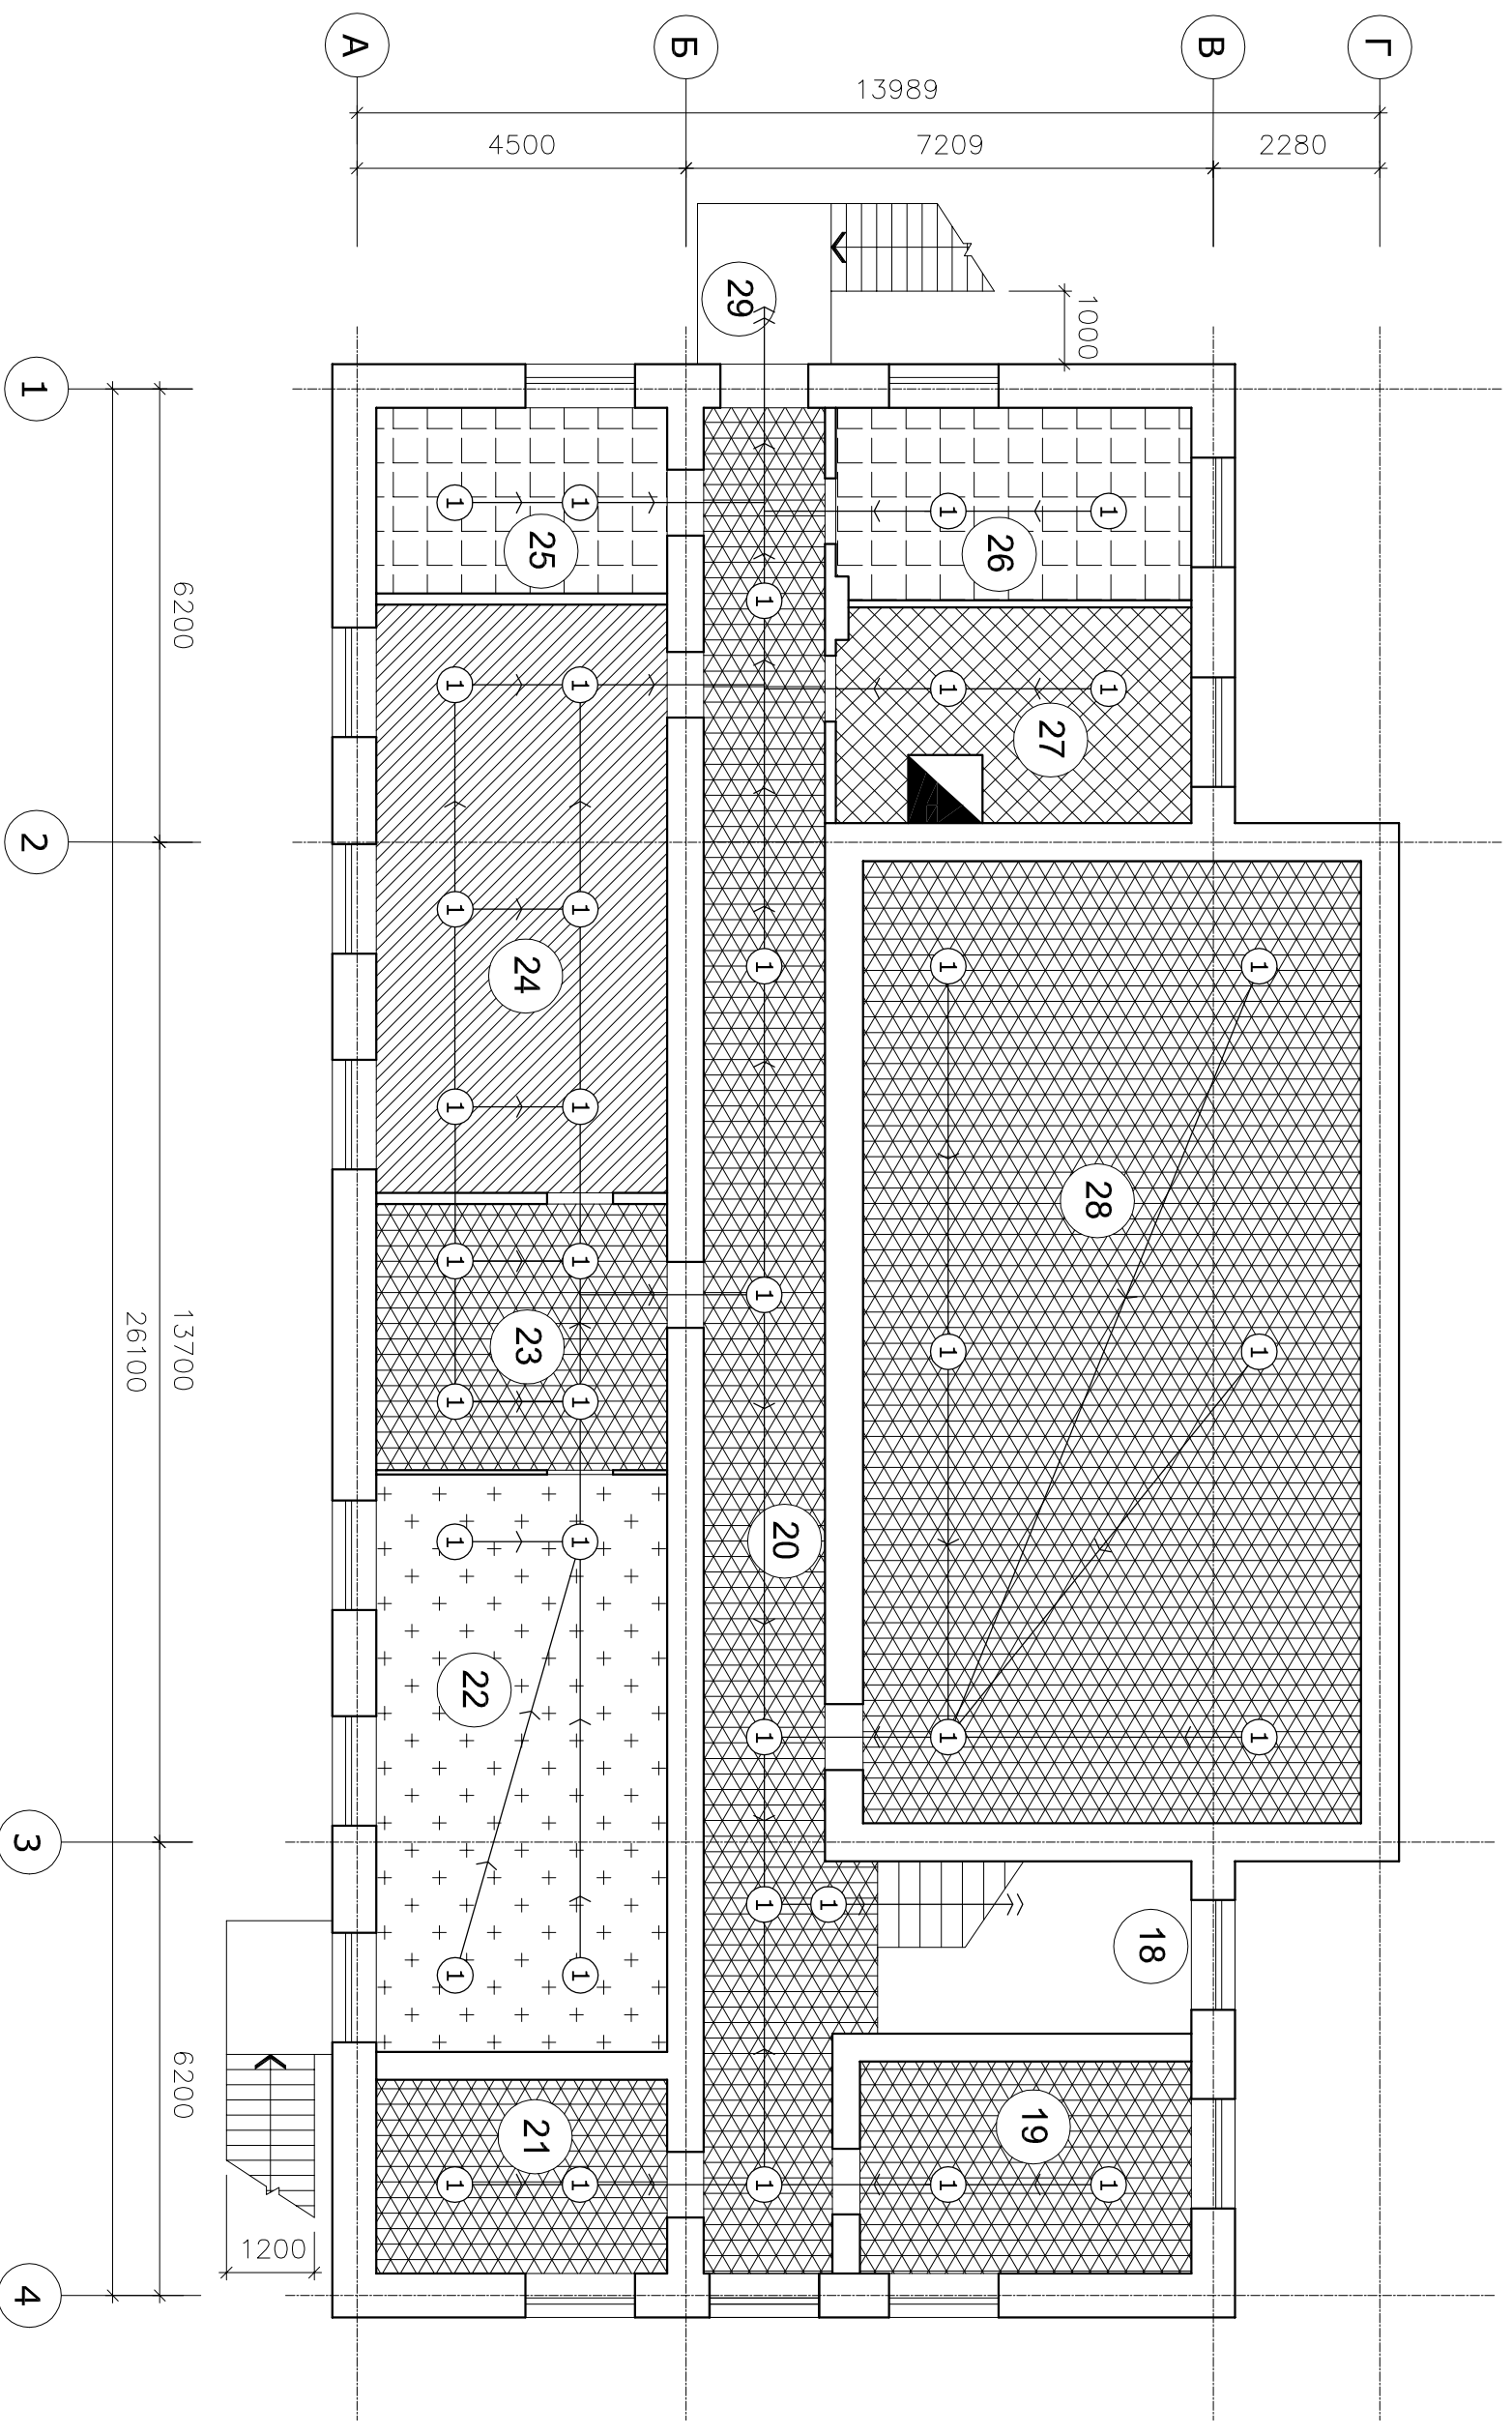

ИП(ПБ)-МДС. 2013.08.06

МДОУ "Детский сад "Малышок". Пермский край, Кочевский район, Кочевское сельское поселение, с. Кочевово, ул. Хомяковой, 10.

Проект реконструкции здания  
 детского сада (ПБ).

Схема функционального зонирования  
 и путей эвакуации. 2-этаж. М 1:100.

ИП Ушаков А.В.

ИЗМ	К.УЧ.	№ ДОК	Подпись	Дата
ГАП	Шилович			
Архитект.	Данченко			
ИП(ПБ)-МДС. 2013.08.06				
МДОУ "Детский сад "Малышок". Пермский край, Кочевский район, Кочевское сельское поселение, с. Кочевово, ул. Хомяковой, 10.				
Проект реконструкции здания детского сада (ПБ).				
Схема функционального зонирования и путей эвакуации. 2-этаж. М 1:100.				
Стадия	Лист	Листов		
П	14	23		
ИП Ушаков А.В.				