


# Фасад в осях 1-4.

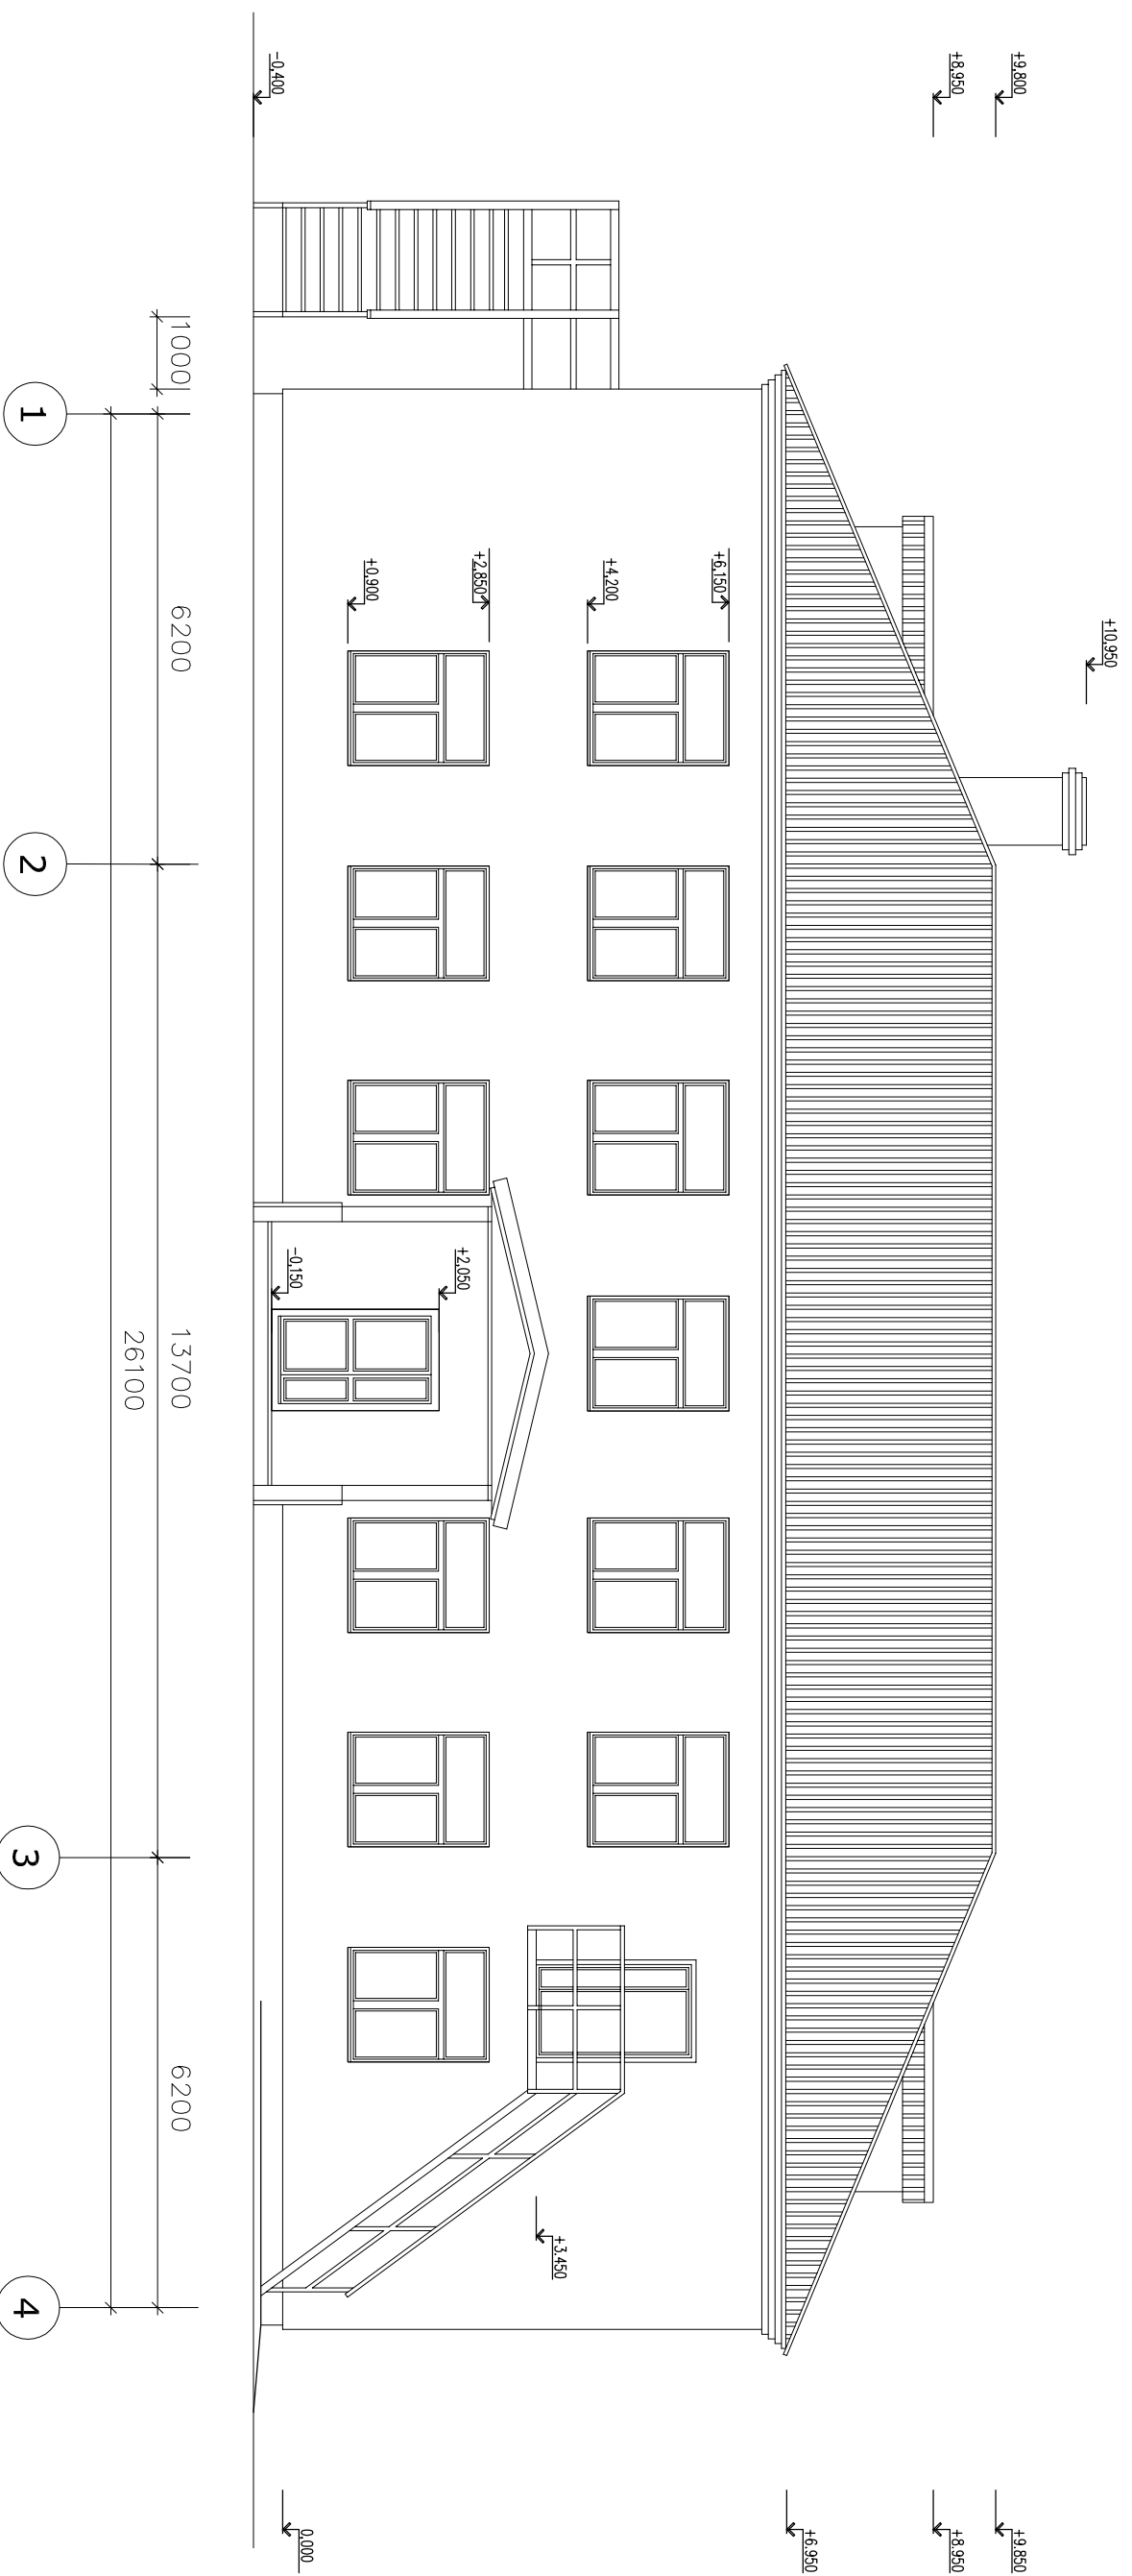

ИП(ПБ)-МДС. 2013.08.06			
МДОУ "Детский сад "Малышок". Пермский край, Кочевский район, Кочевское сельское поселение, с. Кочеево, ул.Хомяковой, 10.			
Изм	К.уч.	№ док	Подпись
ГАП	Шиглович		
Архитект.	Данченко		
Проект реконструкции здания детского сада (ПБ).		Дата	
Фасад в осях 1-4. М 1:100.			
Стадия	Лист	Листов	
П	17	23	
			ИП Ушаков А.В.