


# Фасад в осях А-Г.

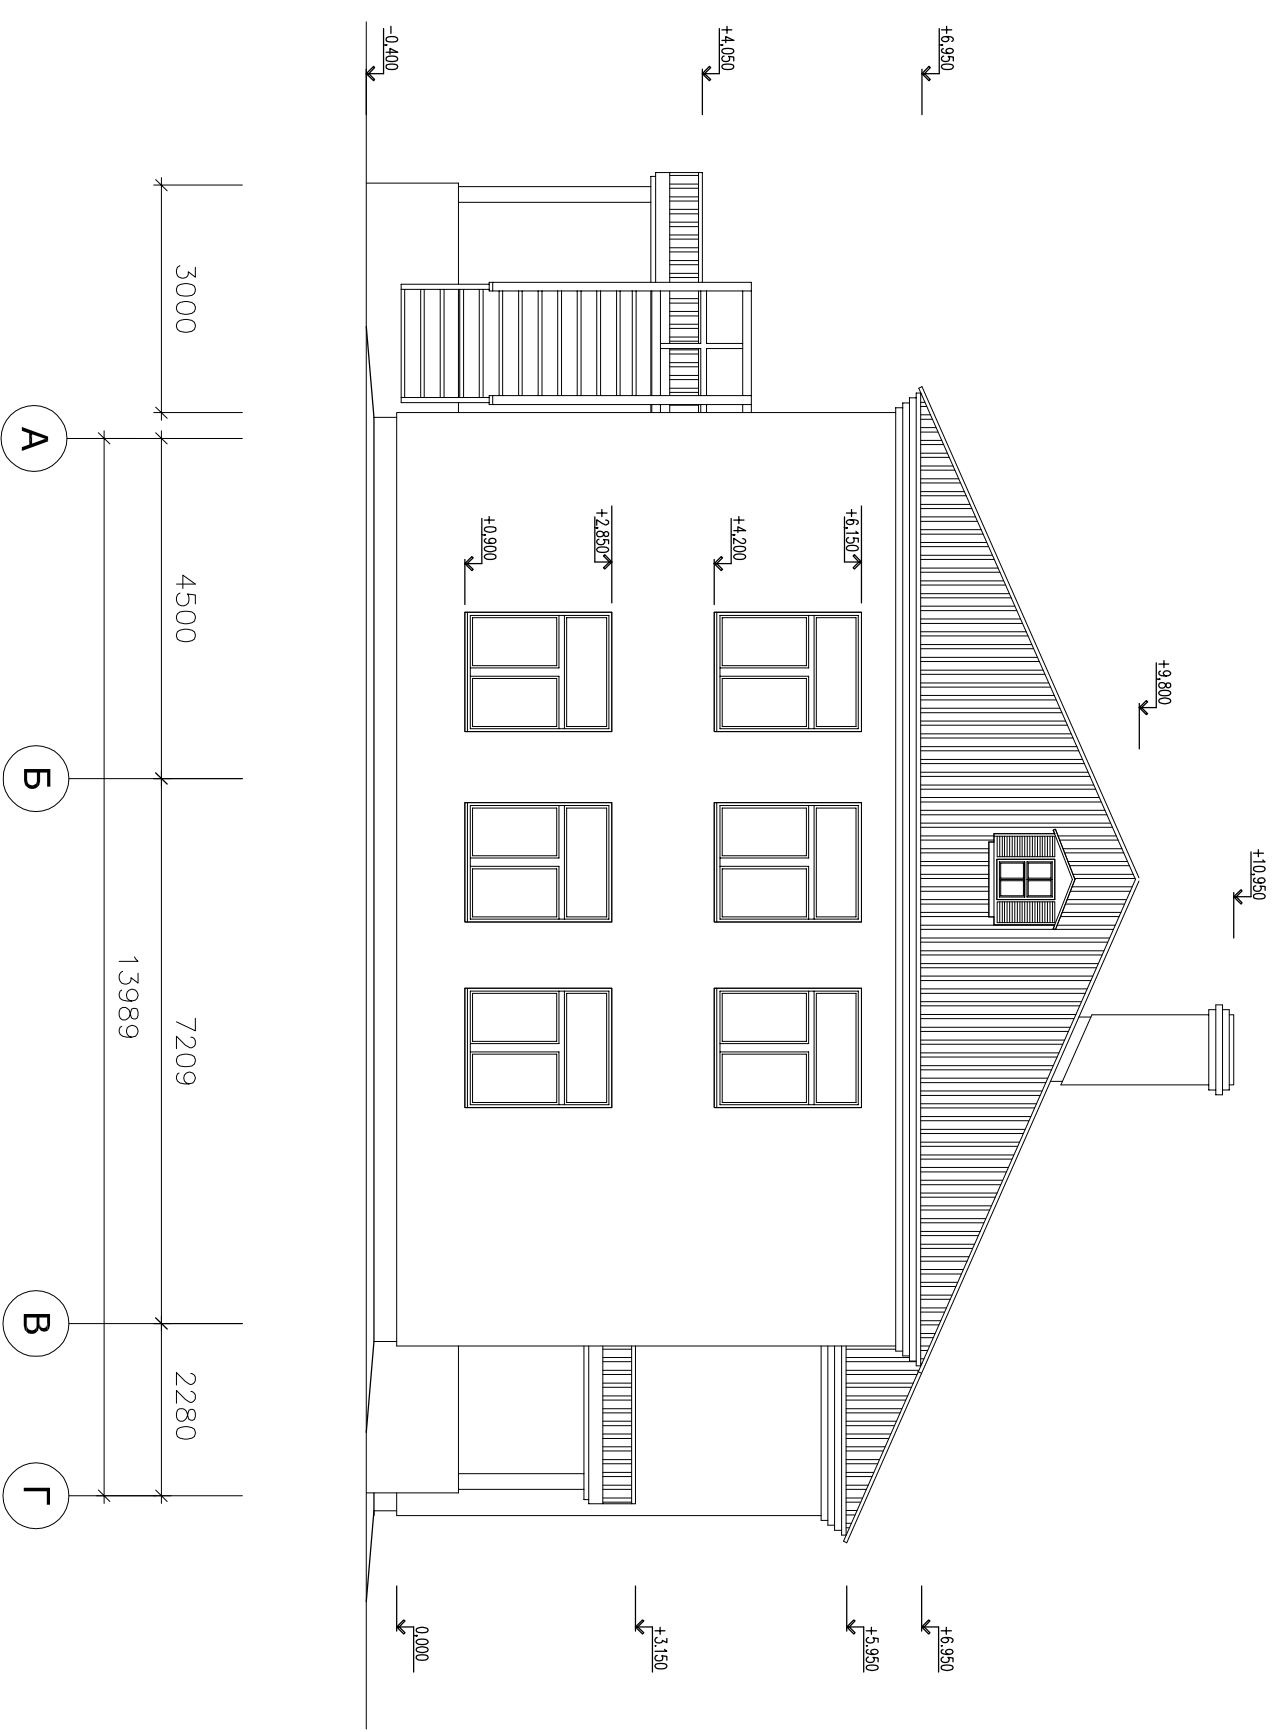

ИП(ПБ)-МДС. 2013.08.06			
МДОУ "Детский сад "Малышок". Пермский край, Кочевский район, Кочевское сельское поселение, с. Кочевово, ул.Хомяковой, 10.			
Изм	К.уч.	№ док	Подпись
ГАП	Шиглович		
Архитект.	Данченко		
Проект реконструкции здания детского сада (ПБ).		Дата	
Фасад в осях А-Г. М 1:100.		Стадия	Лист
		П	18
			23
		ИП Ушаков А.В.	