Схема генплана. М 1:200.

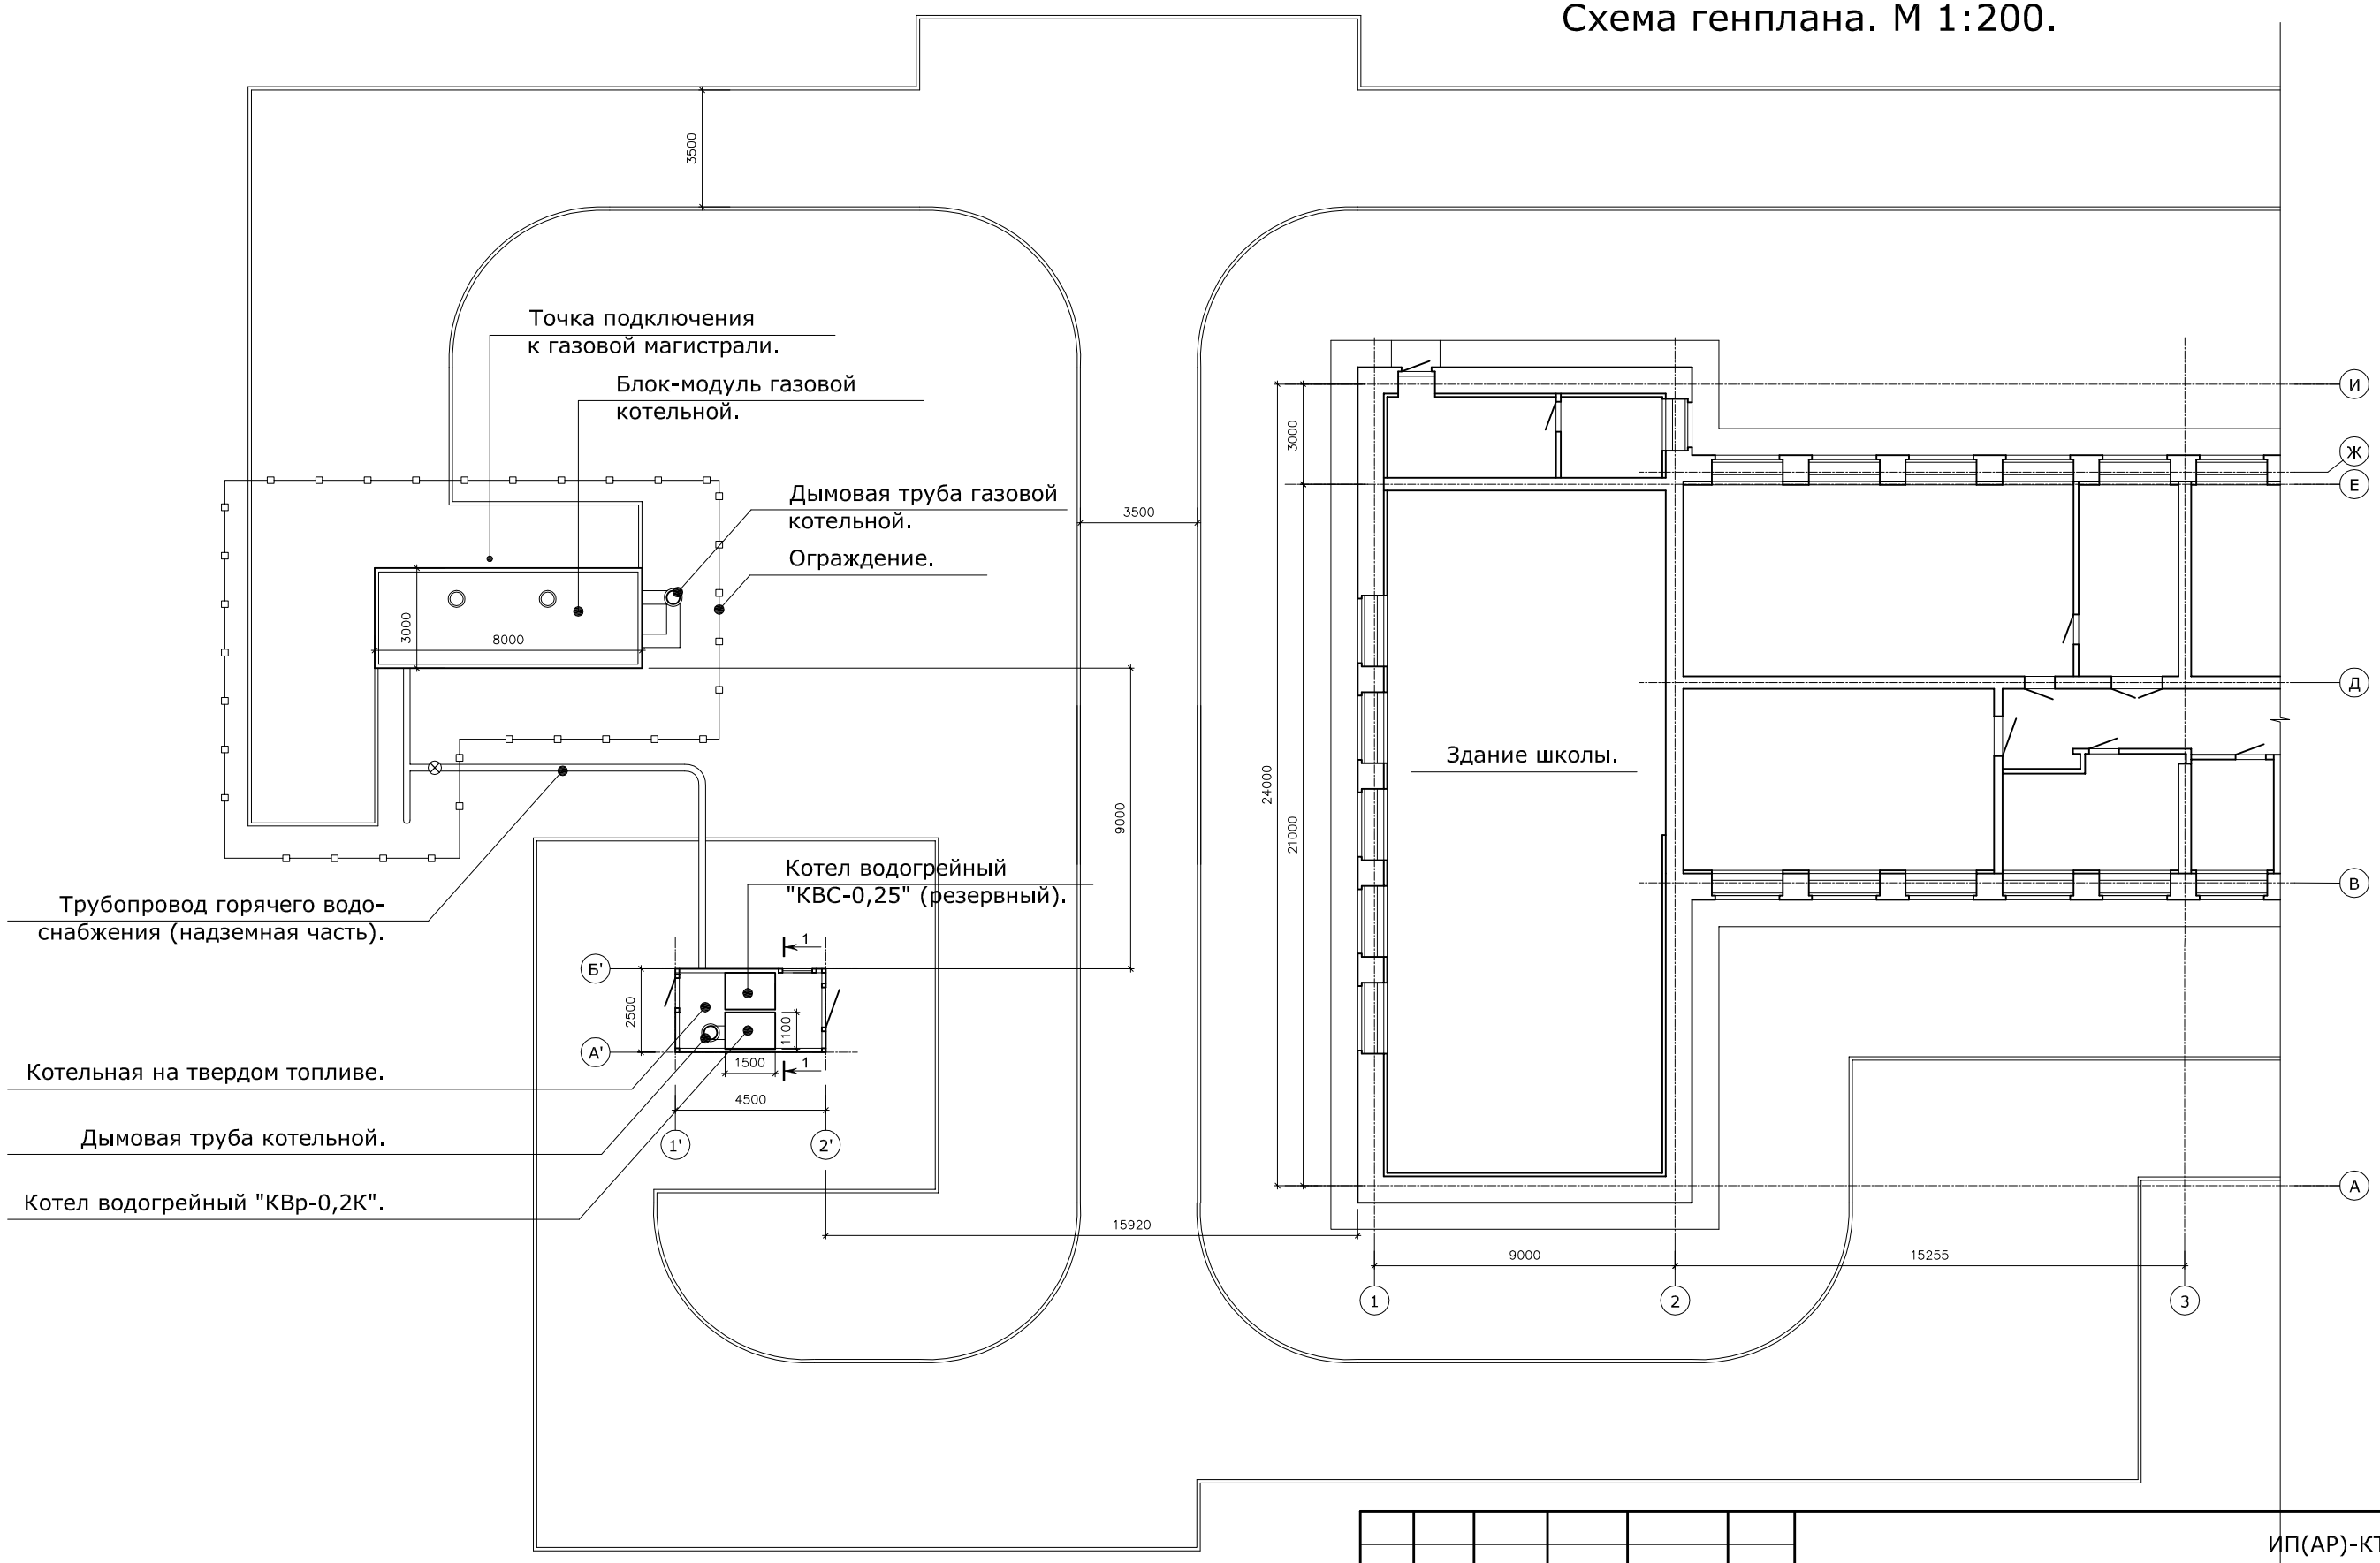

Изм	К.уч.		№ док	Подпись	Дата
ГАП		Шилович			
Архитект.		Данченко			

ИП(АР)-КТК. 2013.08.10

МБОУ "Купросская основная общеобразовательная школа".
Пермский край, Юсьвинский р-н, с.Купрос, Советская ул, 15.

Проект твердотопливной котельной (АР).

Стадия	Лист	Листов
П	4	

Схема генплана. М 1:200.

ИП Ушаков А.В.