


План на отметке 0.000.

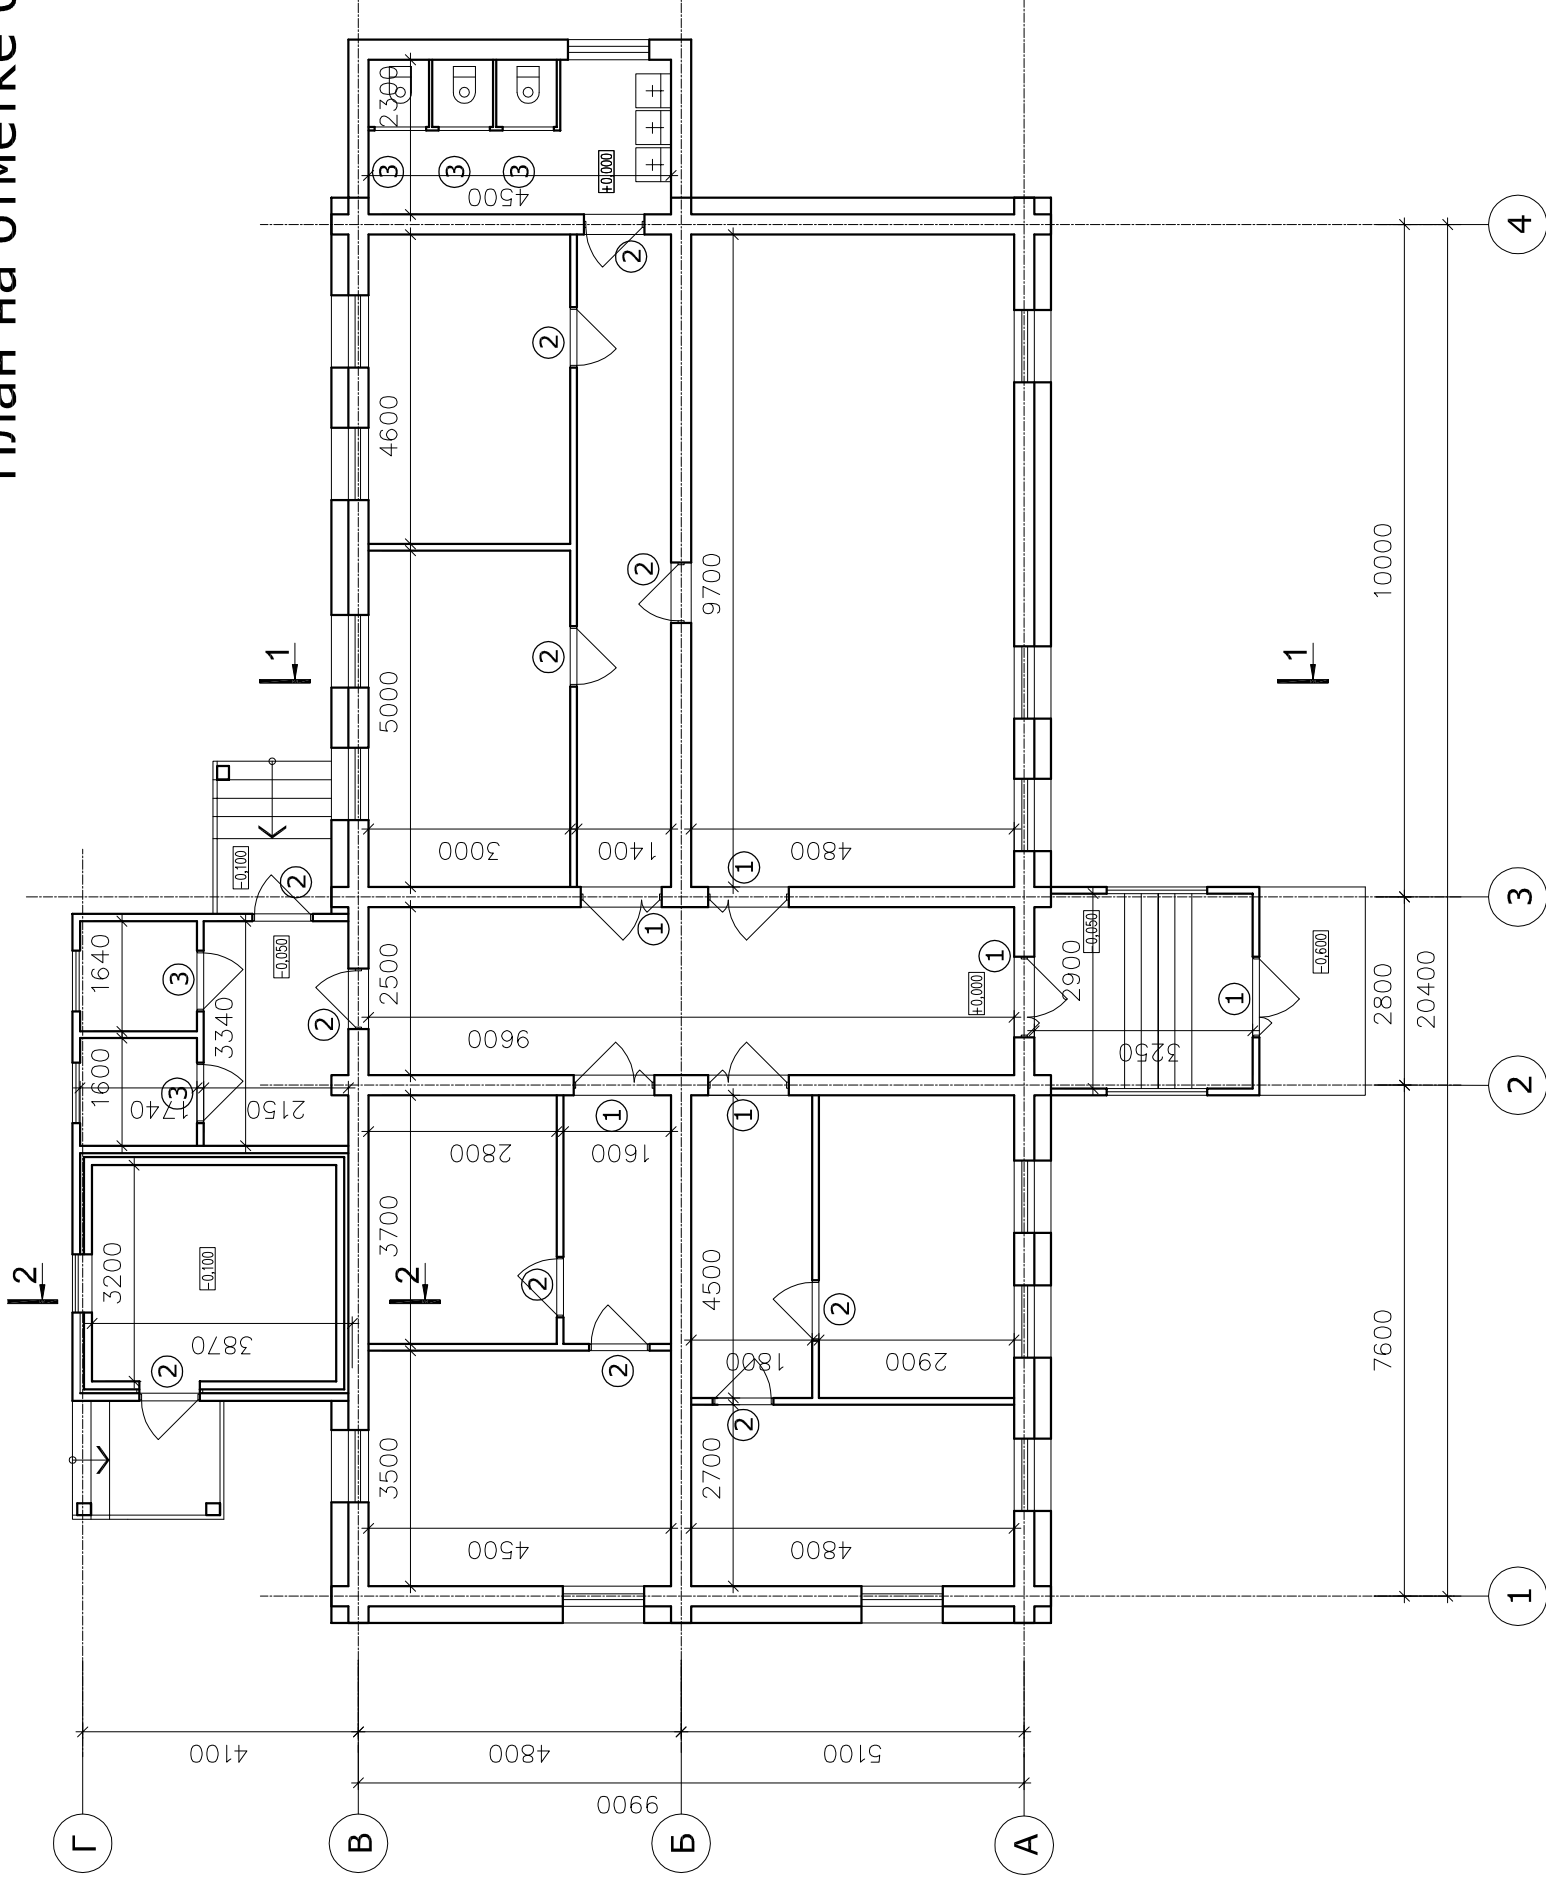

Ведомость проемов дверей

Марка поз.	Размер проема
1	1310x2070
2	910x2070
3	710x2070

		КДШИ-ИП(ПБ). 2013.08.09	
		МБОУ ДОД «Кочёвская детская школа искусств» Р.Ф., Пермский край, Кочёвский район, с.Кочёво, ул.А.Хомяковой 1.	
Изм К.уч.	№ Док	Подпись	Дата
ГАП Архитект. Данченко	Шилович		
Проект реконструкции нежилого здания (ПБ).		Лист	Листов
План на отм. 0.000. М 1:100.		П	4 18
ИП Ушаков А.В.			