


План на отметке 0.000.

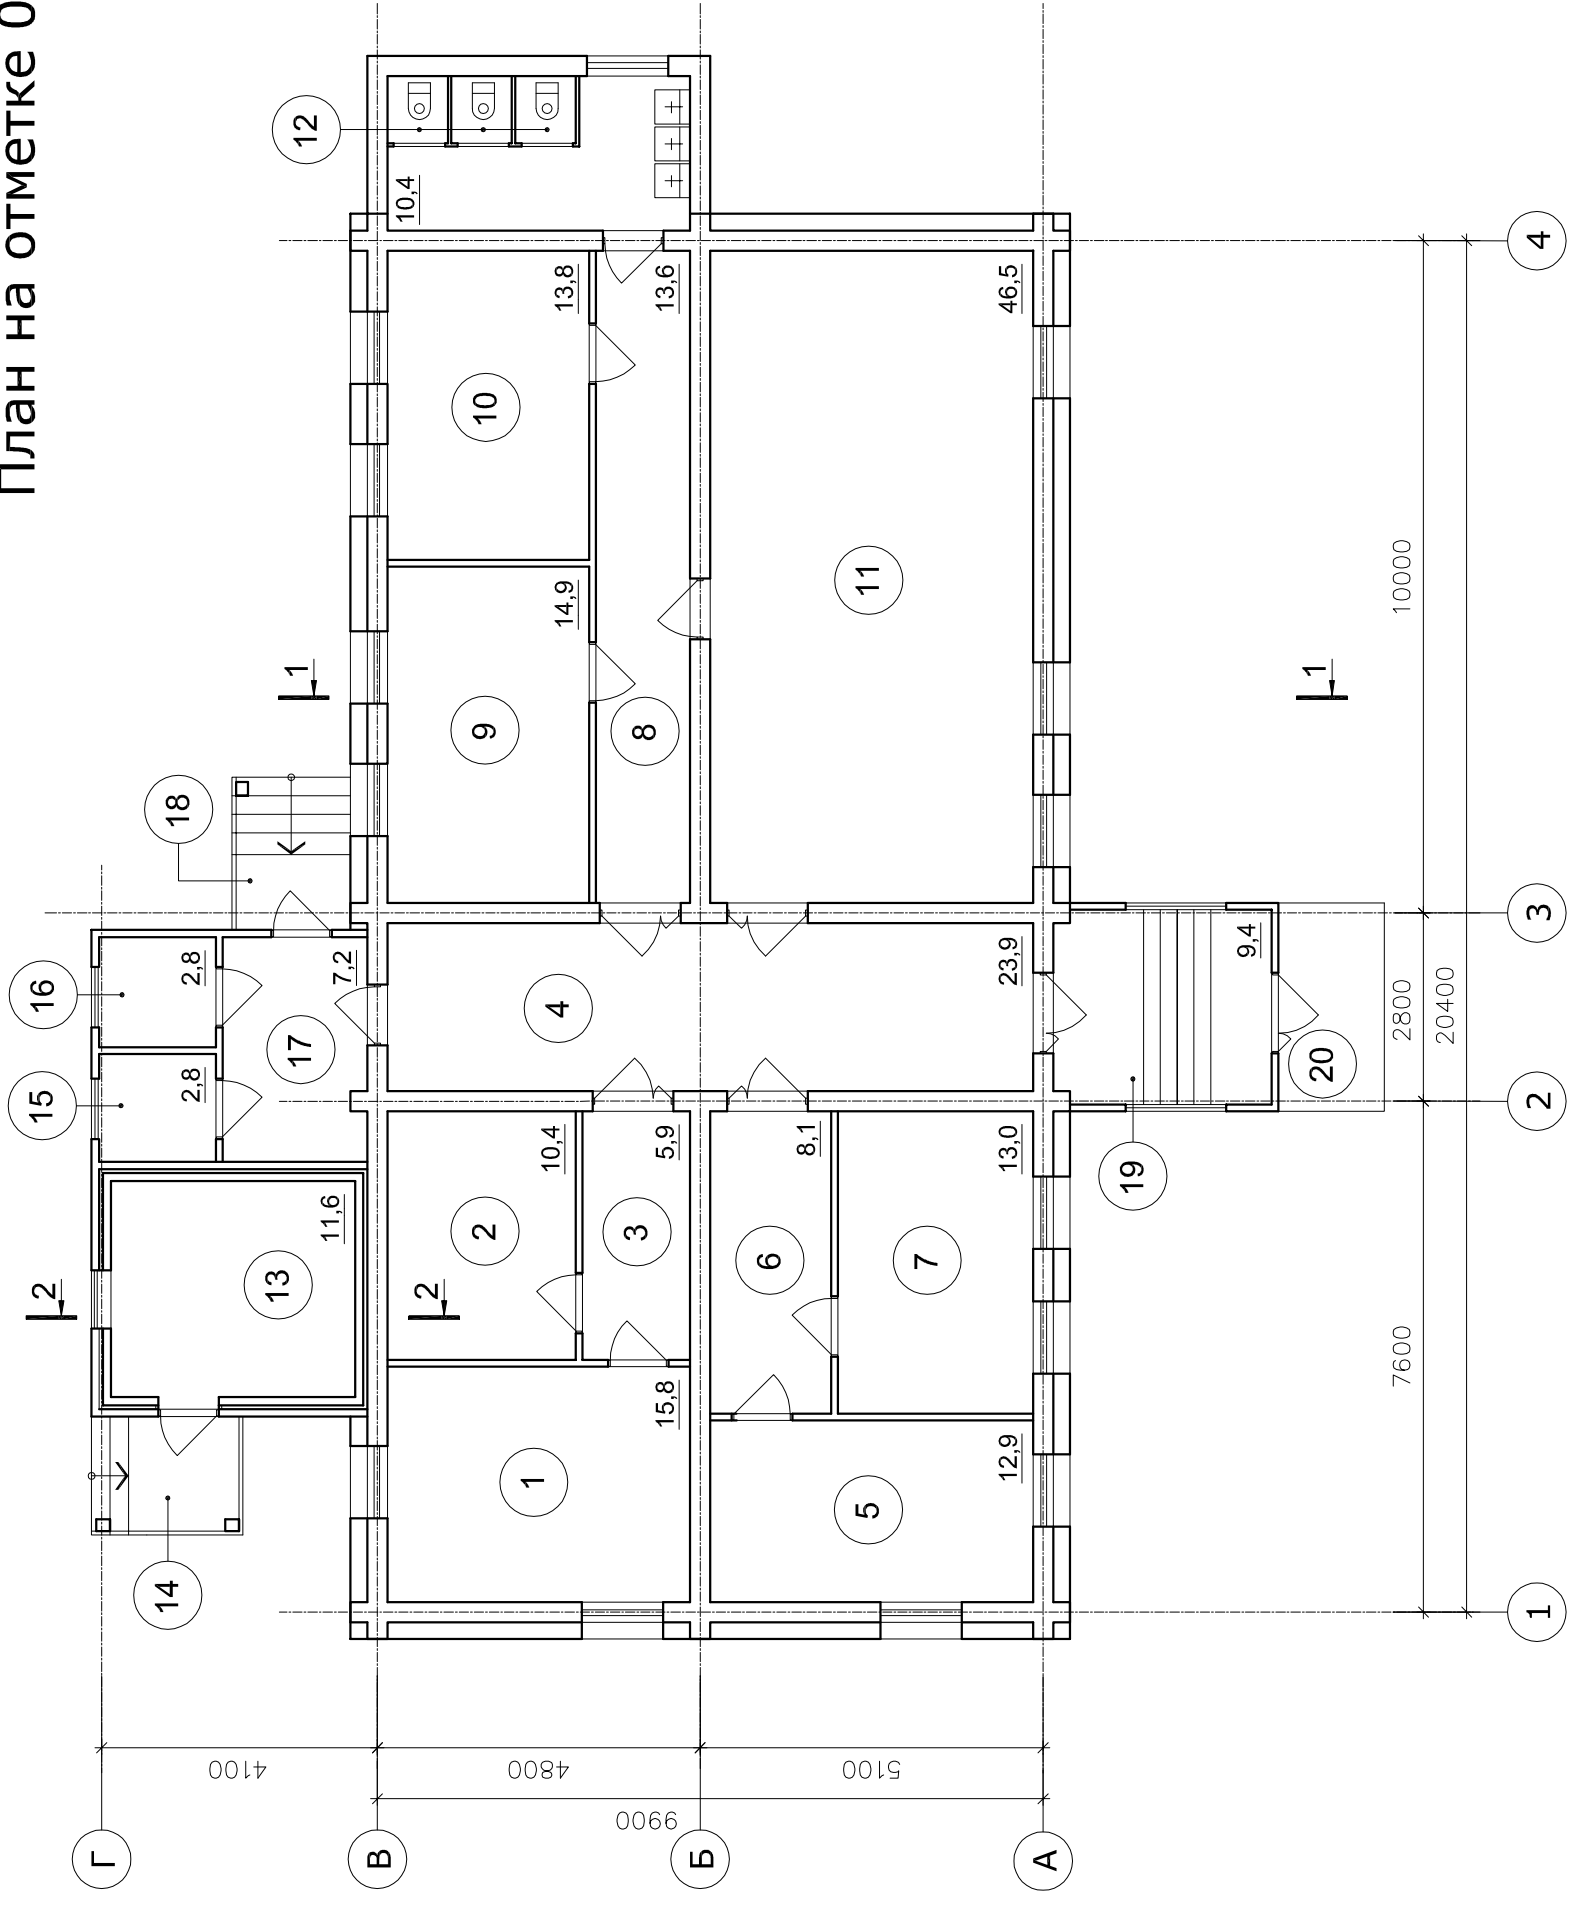

КДШИ-ИП(ПБ). 2013.08.09											
МБОУ ДОД «Кочёвская детская школа искусств» Р.Ф., Пермский край, Кочёвский район, с.Кочёво, ул.А.Хомяковой 1.											
Изм	К.уч.	№ док	Подпись	Дата							
ГАП	Шилович										
Архитект.	Данченко										
Проект реконструкции нежилого здания (ПБ).					Стадия	Лист	Листов				
					П	5	18				
План помещений. М 1:100.					ИП Ушаков А.В.						