


Схема функционального зонирования
и путей эвакуации.

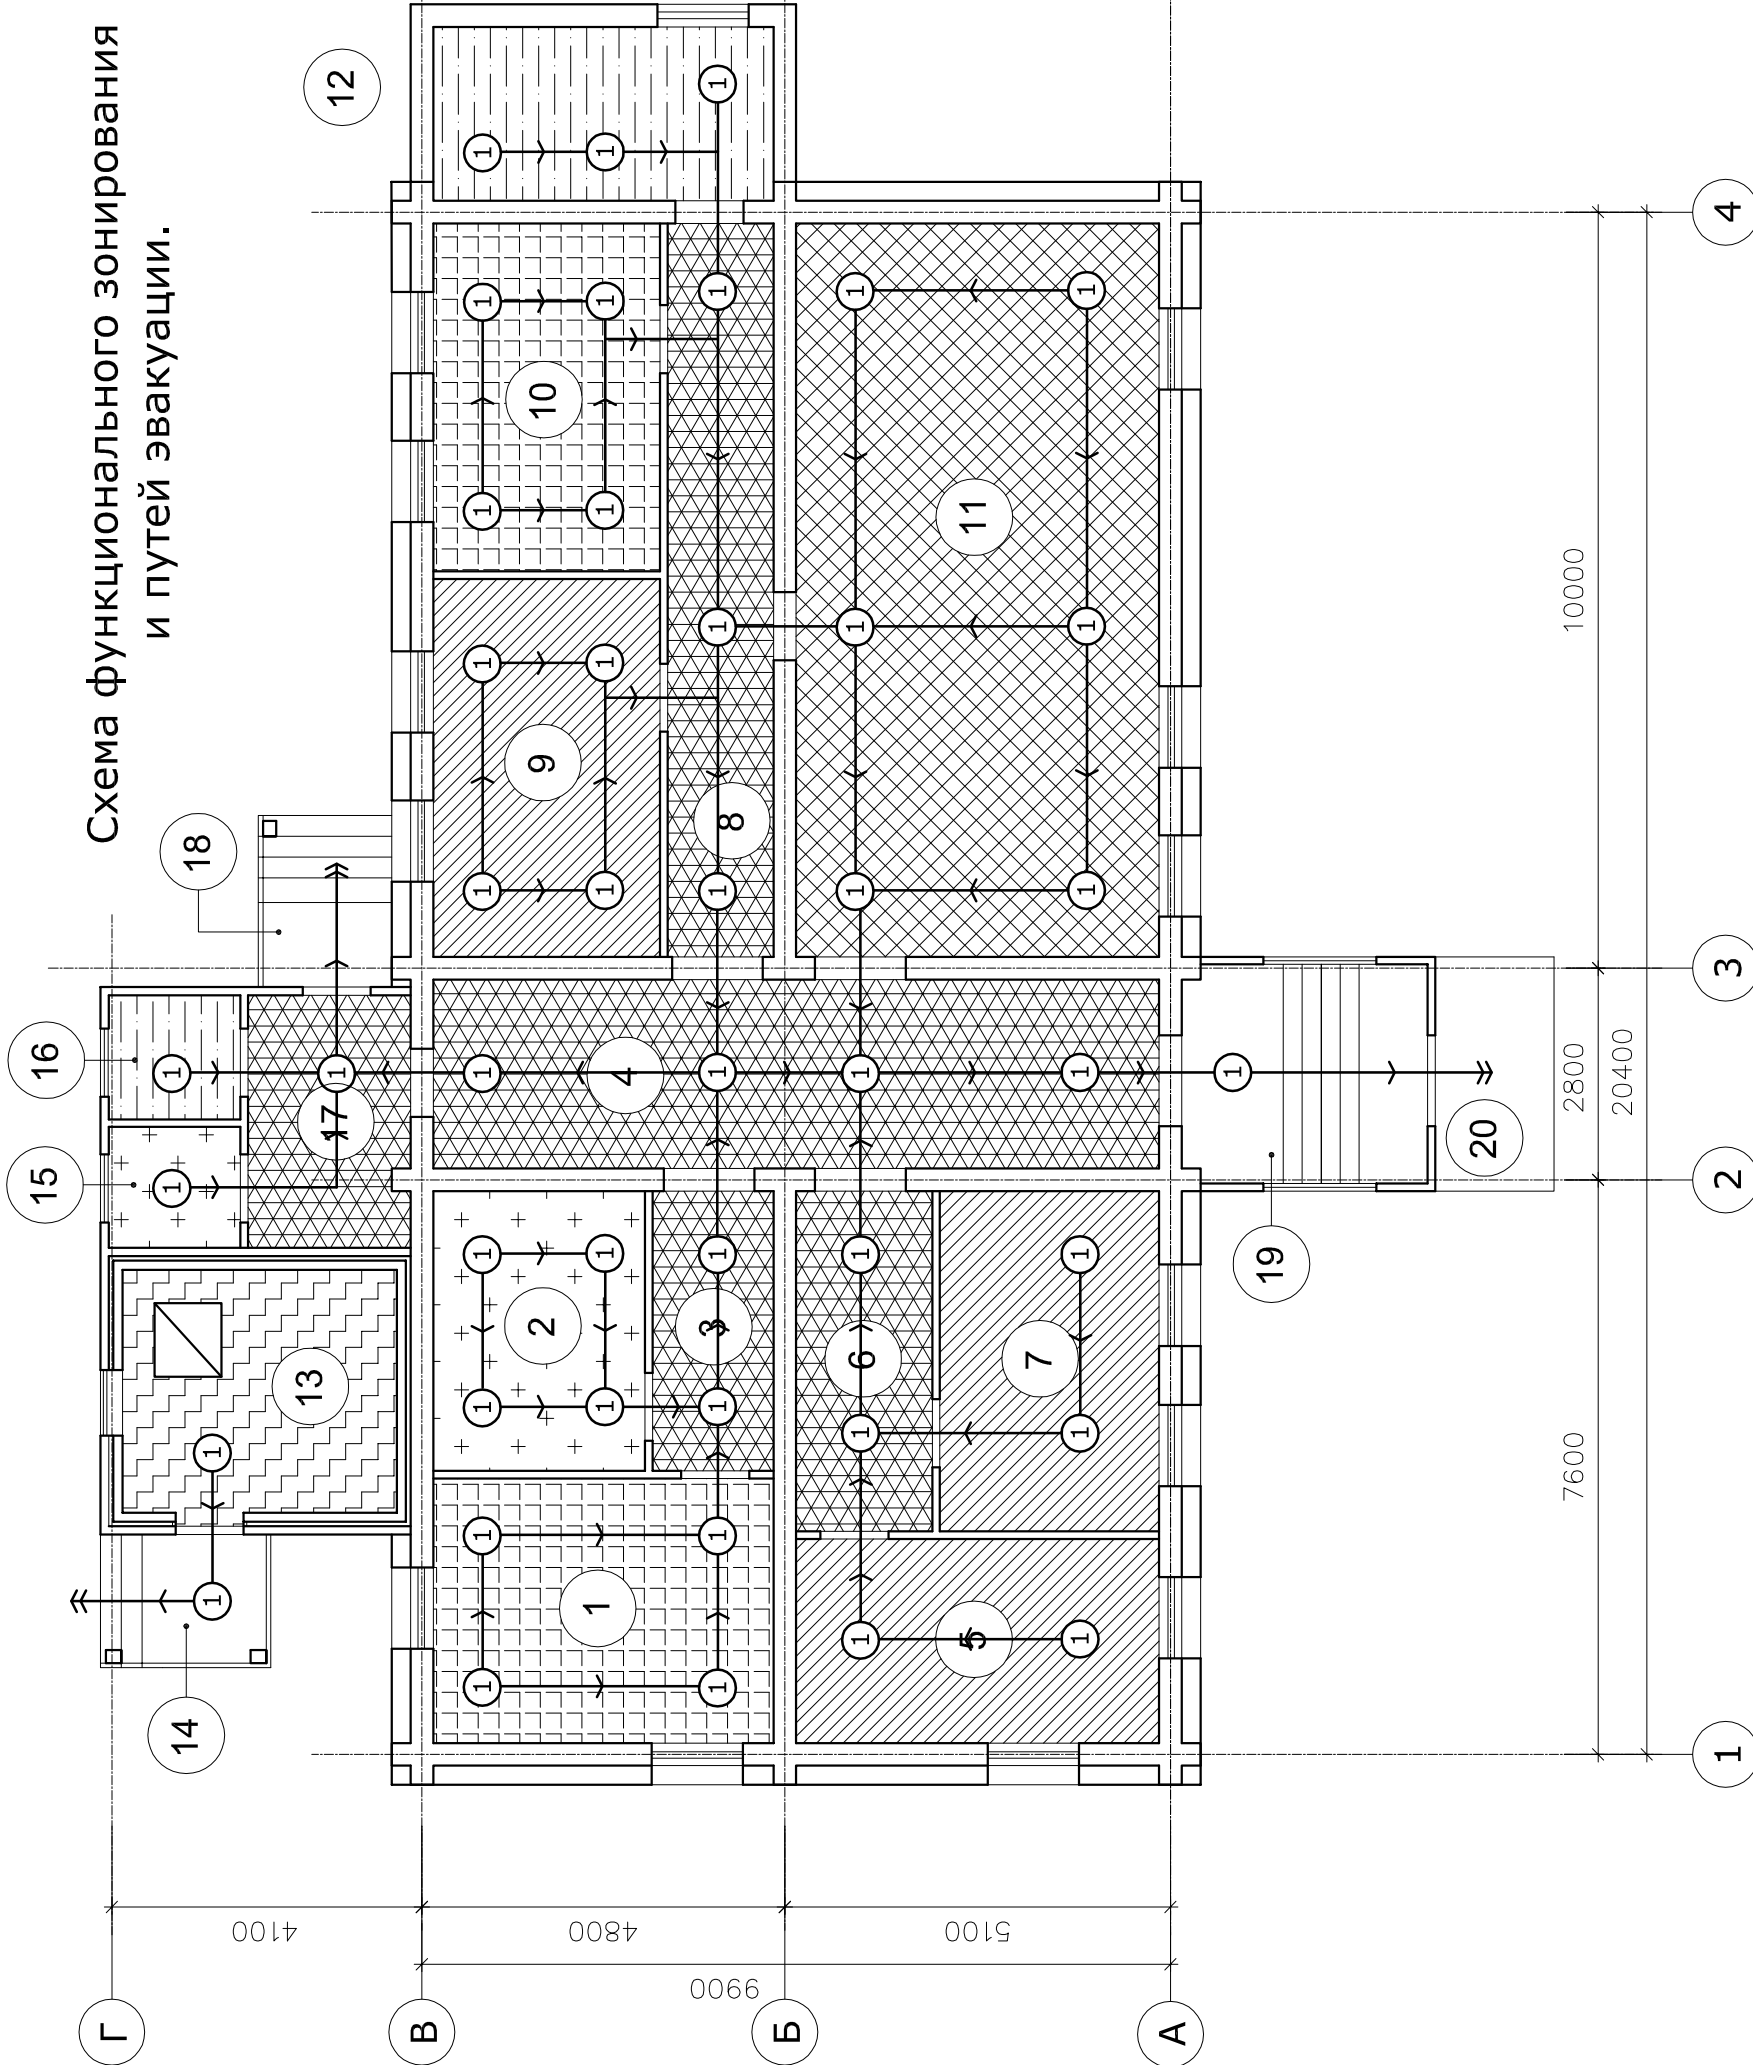

КДШИ-ИП(ПБ). 2013.08.09								
МБОУ ДОД «Кочёвская детская школа искусств» Р.Ф., Пермский край, Кочёвский район, с.Кочёво, ул.А.Хомяковой 1.								
Проект реконструкции нежилого здания (ПБ).	Стадия	Лист	Листов					
	П	9	18					
Схема функционального зонирования и путей эвакуации. М 1:100.	ИП Ушаков А.В.							

Э