

План (фрагмент).


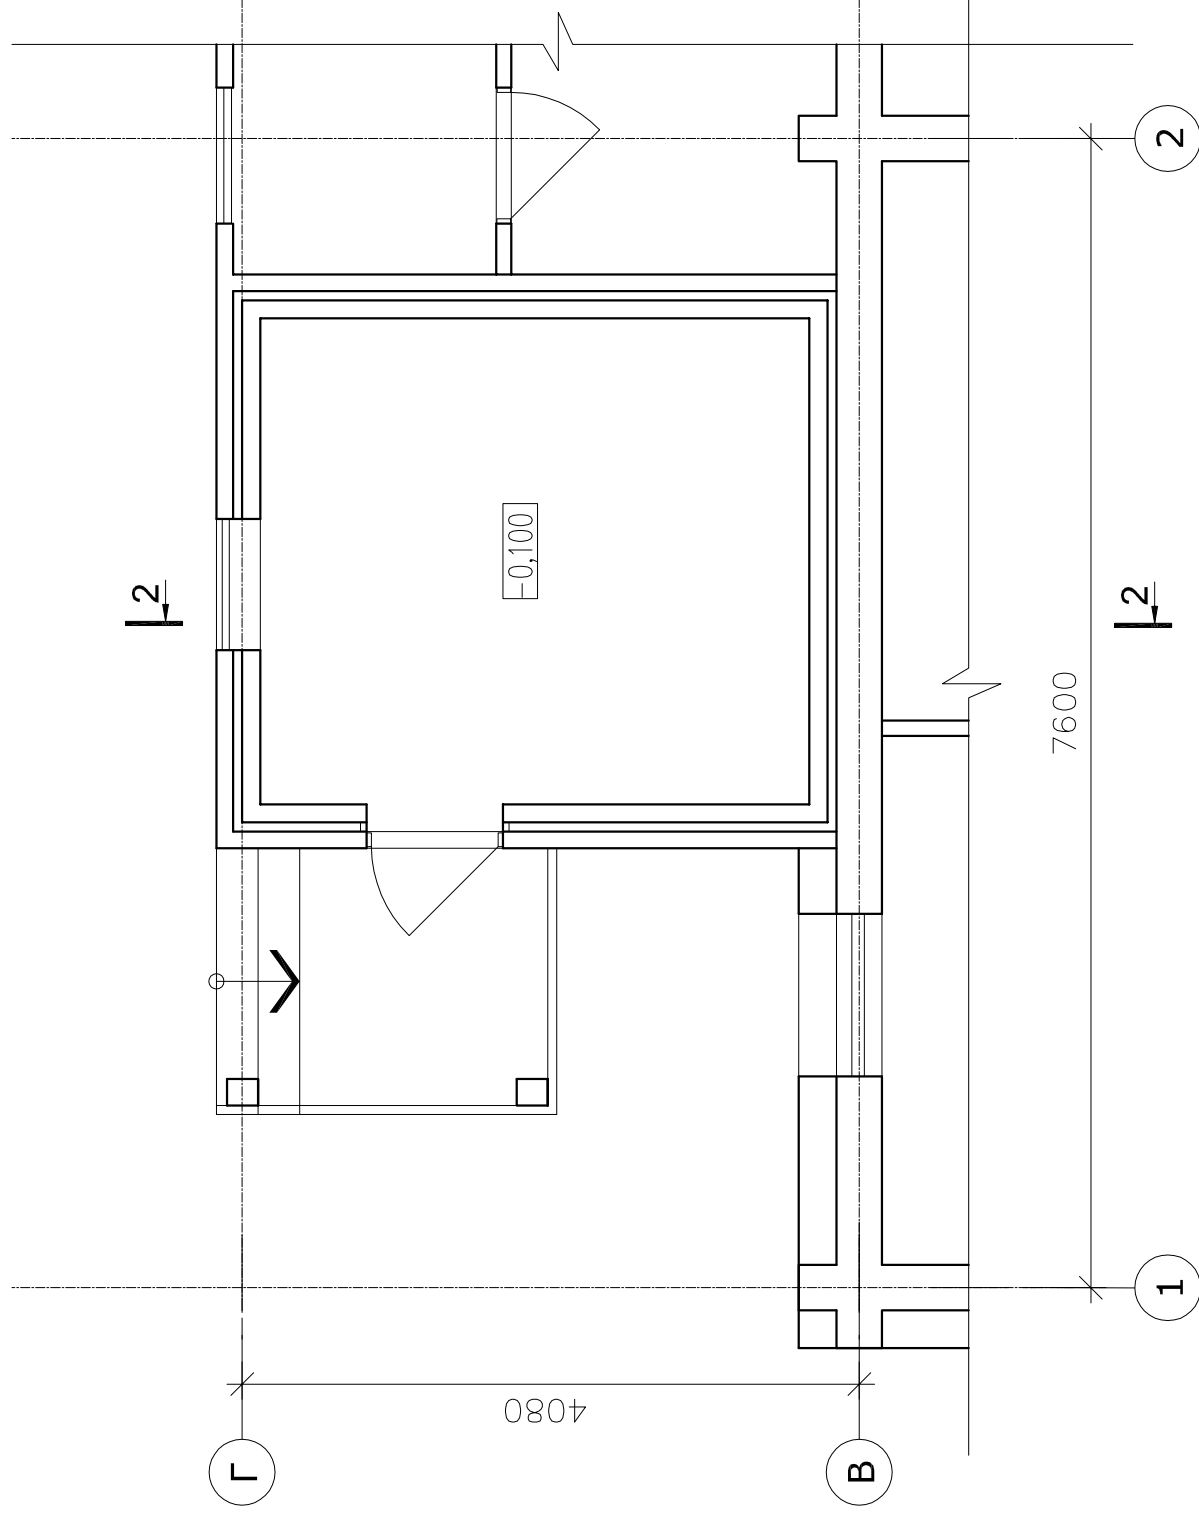


Схема разреза 2-2.

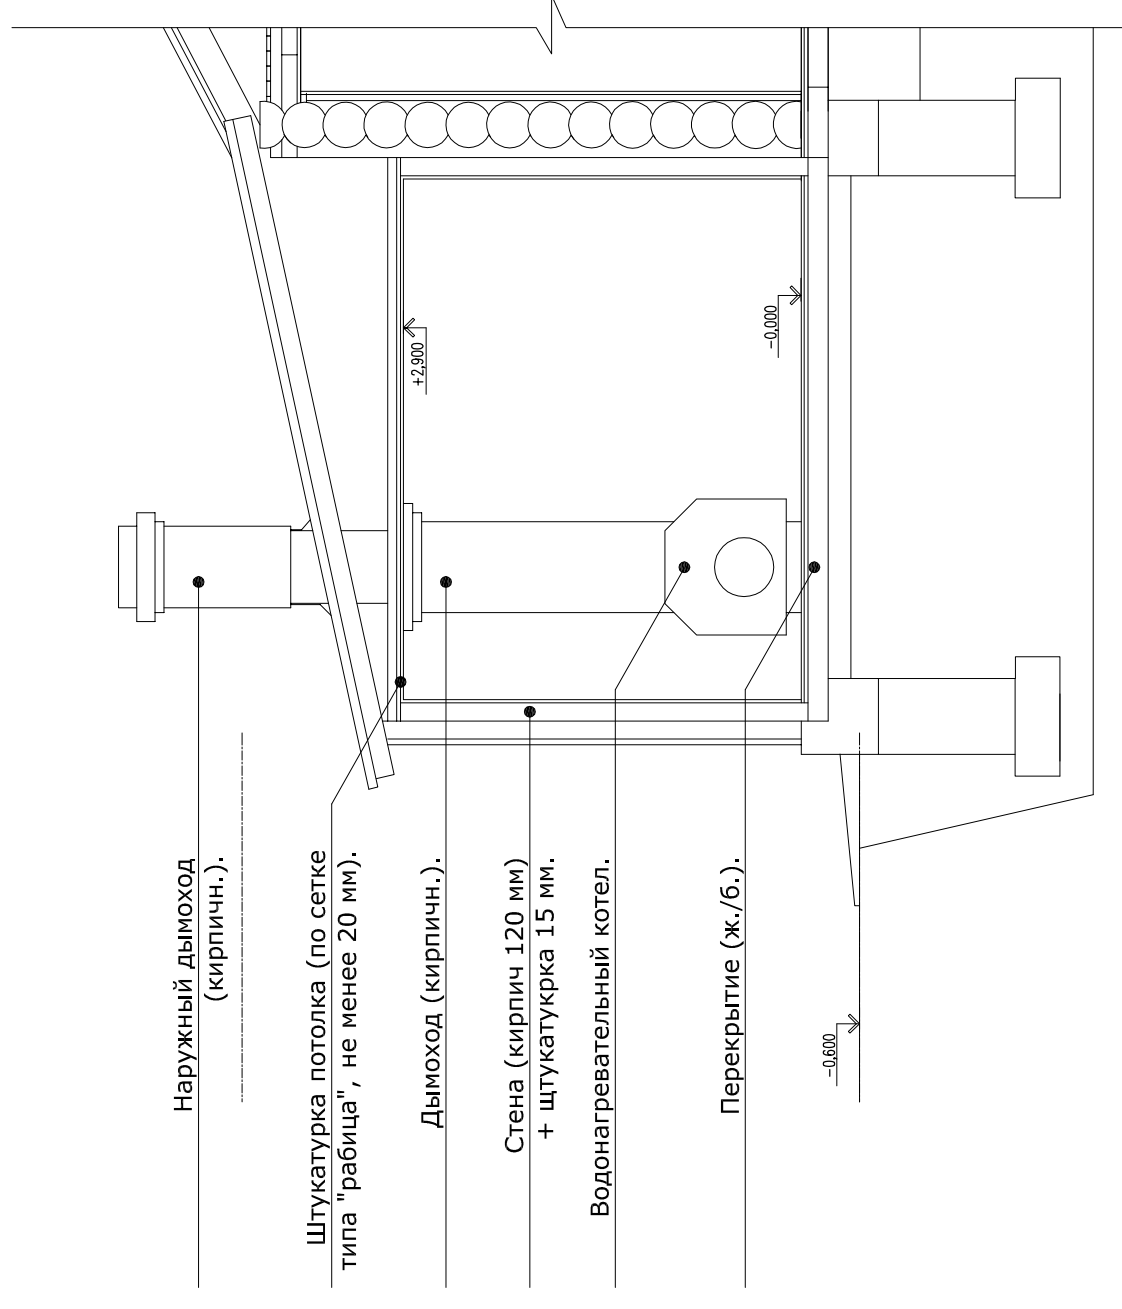

		КДШИ-ИП(ПБ). 2013.08.09	
		МБОУ ДОД «Кочёвская детская школа искусств» Р.Ф., Пермский край, Кочёвский район, с.Кочёво, ул.А.Хомяковой 1.	
Изм К.уч.	№ док	Подпись	Дата
ГАП	Шилов		
Архитект.	Данченко		
Проект реконструкции нежилого здания (ПБ).		Стадия	Лист
		П	11
			18
Схема разреза 2-2. М 1:50.		ИП Ушаков А.В.	