


# Фасад в осях 3-1.

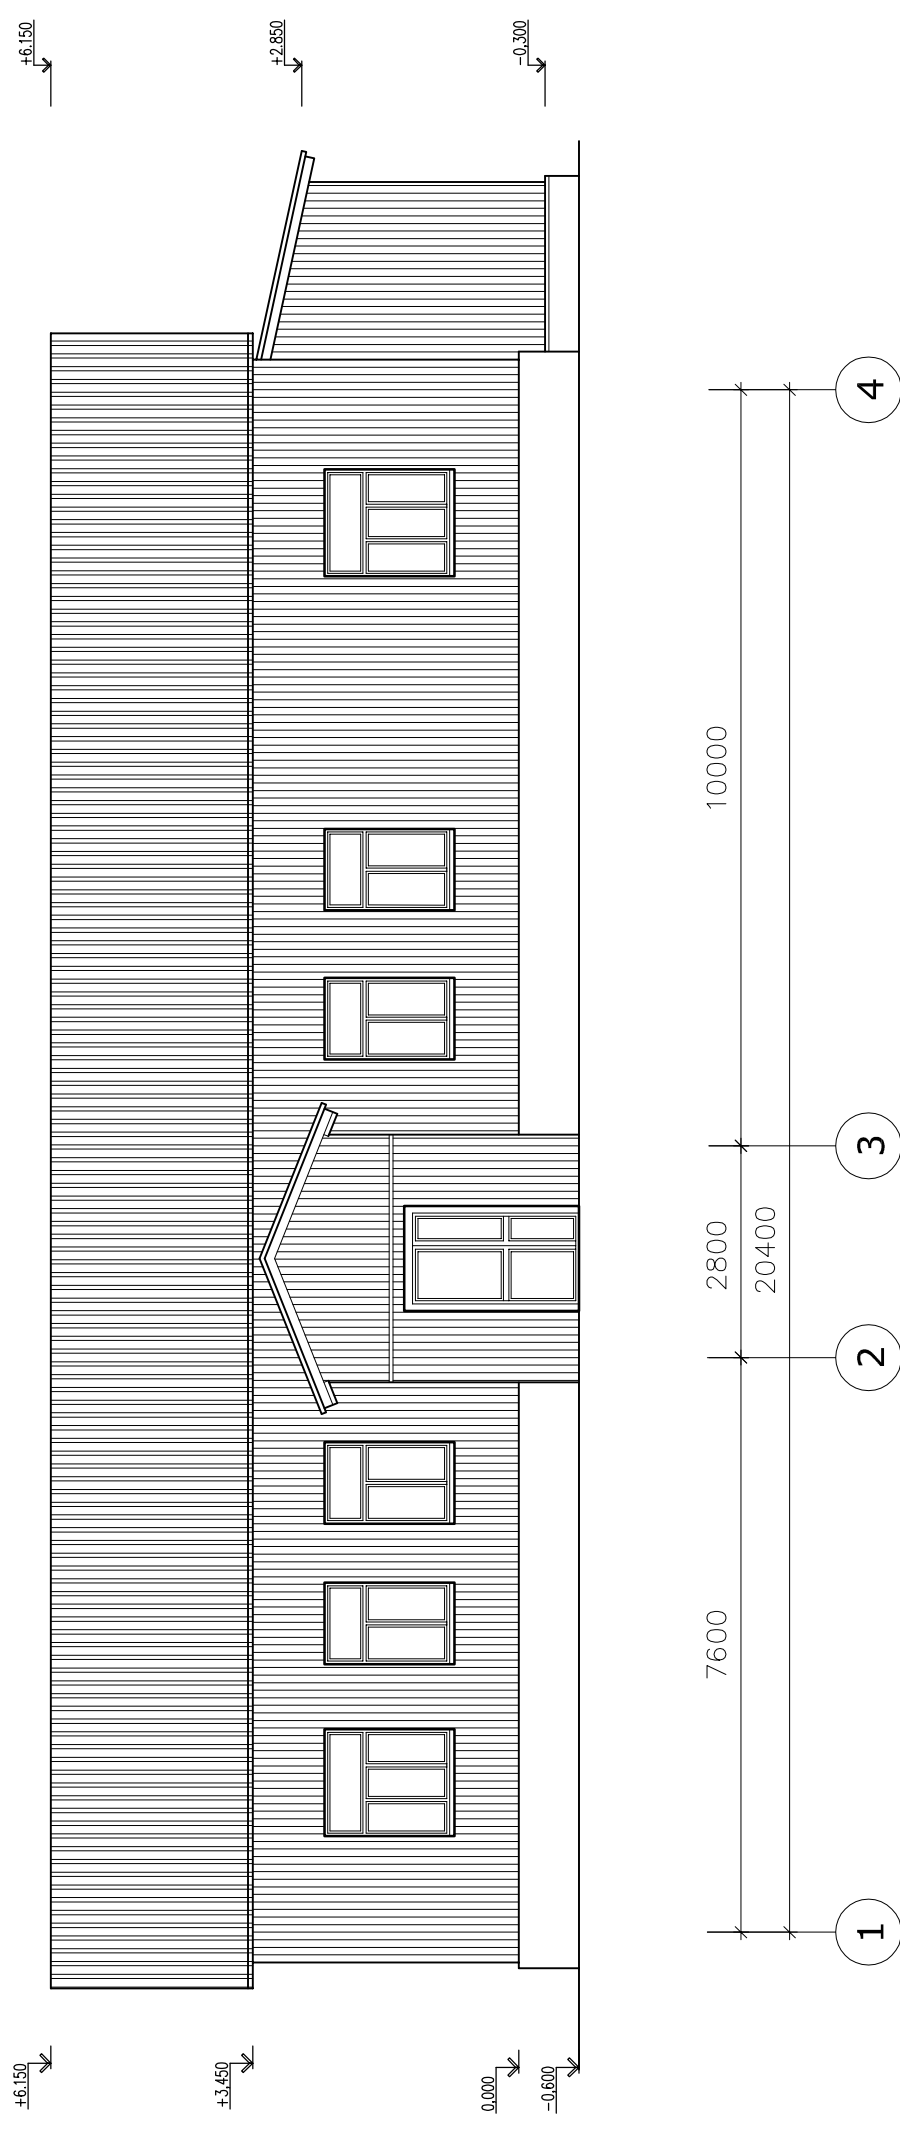

										КДШИ-ИП(ПБ). 2013.08.09	
Изм	К.уч.	№ док	Подпись	Дата							
ГАП	Шилович										
Архитект.	Данченко										
						Стадия		Лист	Листов		
						П		12	18		
						Проект реконструкции нежилого здания (ПБ).					
						Фасад в осях 1-4. М 1:100.		ИП Ушаков А.В.			

МБОУ ДОД «Кочёвская детская школа искусств»  
Р.Ф., Пермский край, Кочёвский район, с.Кочёво,  
ул.А.Хомяковой 1.

Проект реконструкции нежилого здания (ПБ).

Фасад в осях 1-4. М 1:100.

ИП Ушаков А.В.