
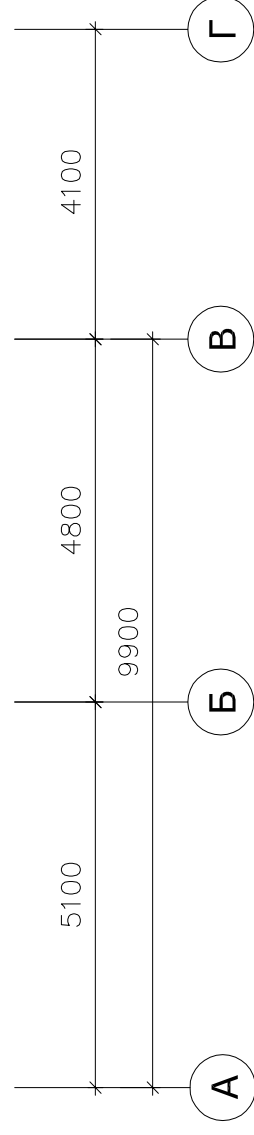


# Фасад в осях А-Г.

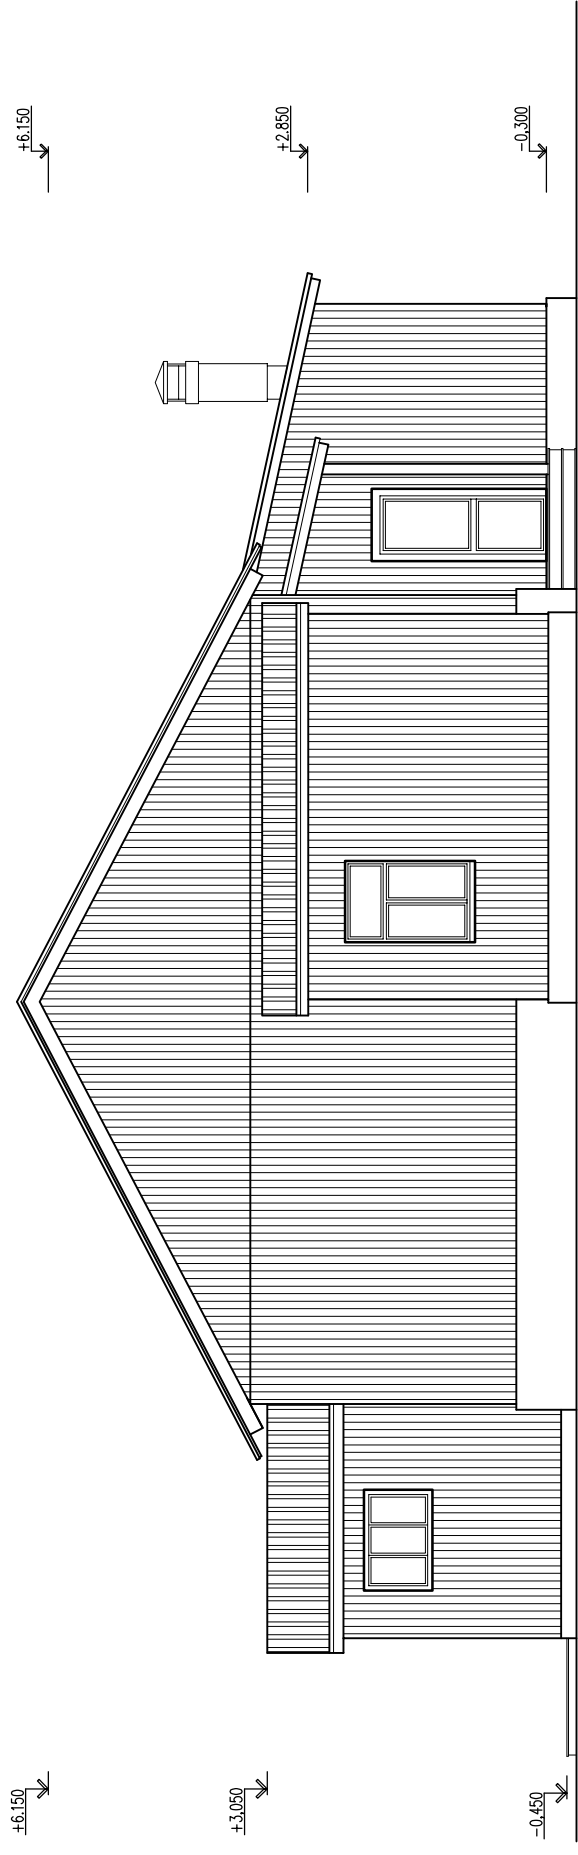

										КДШИ-ИП(ПБ). 2013.08.09	
										МБОУ ДОД «Кочёвская детская школа искусств» Р.Ф., Пермский край, Кочёвский район, с.Кочёво, ул.А.Хомяковой 1.	
Изм	К.уч.	№ док	Подпись	Дата							
ГАП		Шилович								Стадия	
Архитект.		Данченко								Лист	
										Листов	
										П	
										13	
										18	
										ИП Ушаков А.В.	
										Фасад в осях А-Г. М 1:100.	