


Фасад в осях Г-А.

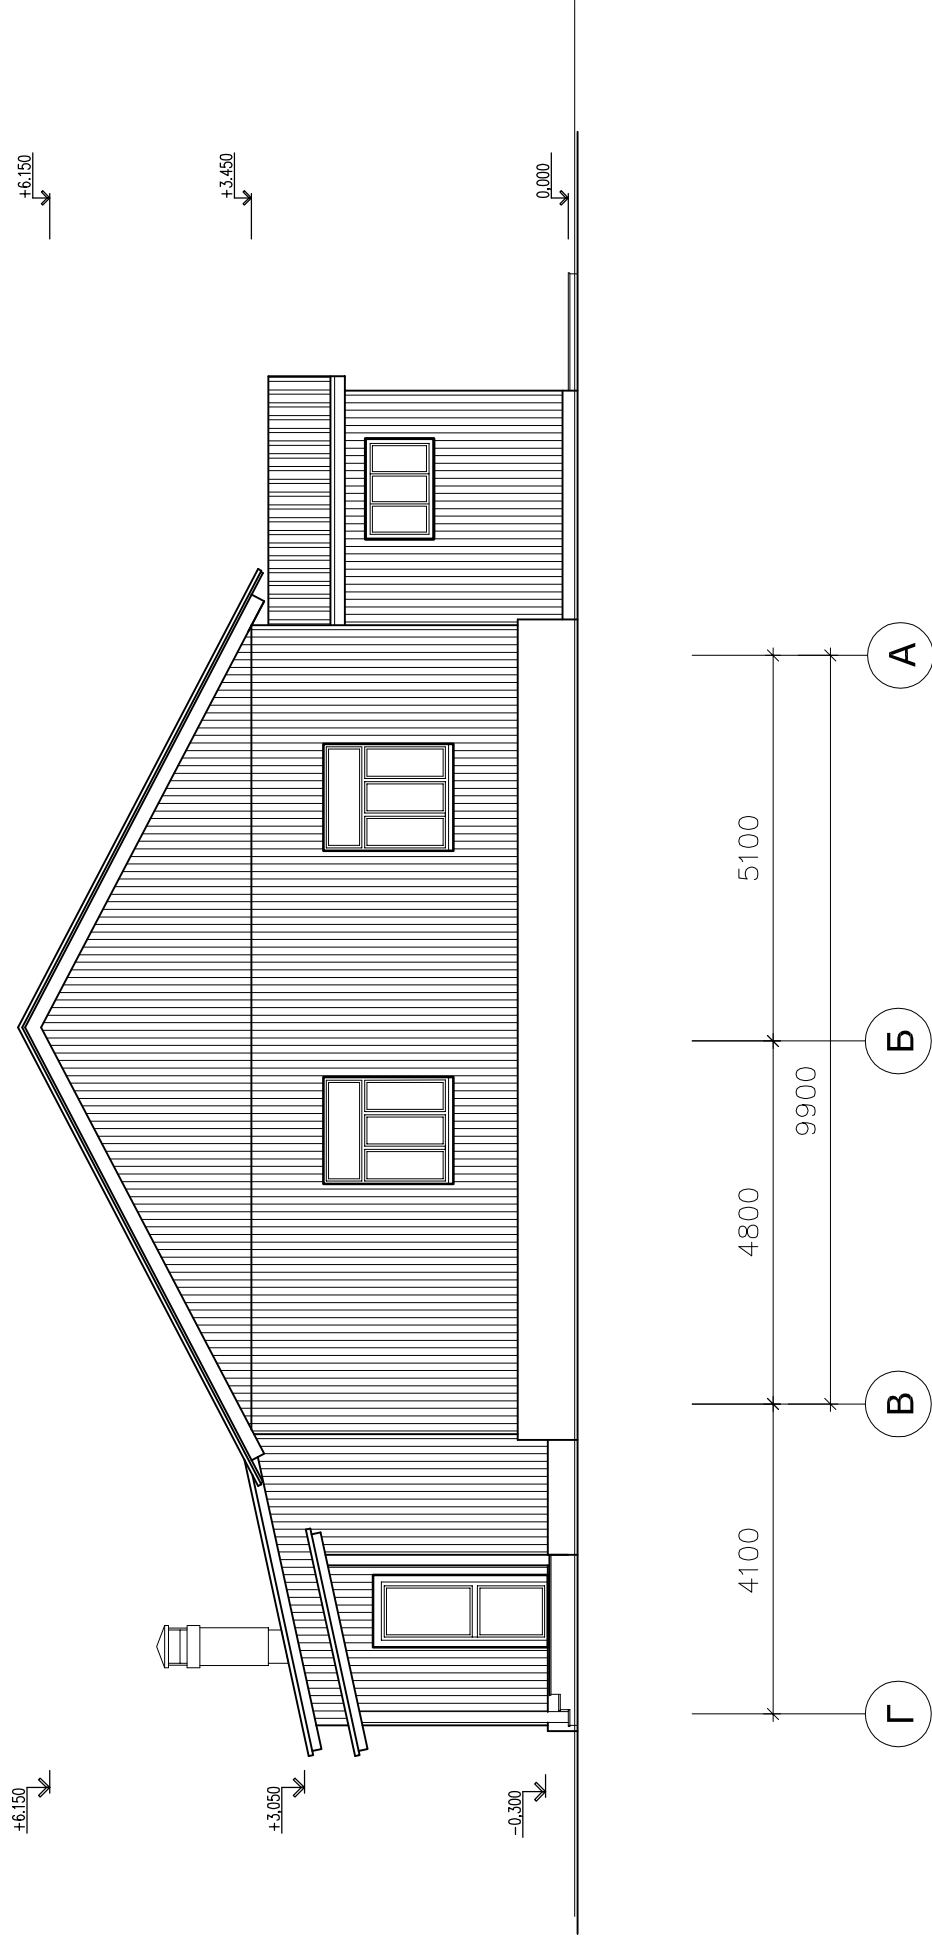

										КДШИ-ИП(ПБ). 2013.08.09	
										МБОУ ДОД «Кочёвская детская школа искусств» Р.Ф., Пермский край, Кочёвский район, с.Кочёво, ул.А.Хомяковой 1.	
										Проект реконструкции нежилого здания (ПБ).	
										ИП Ушаков А.В.	
										Фасад в осях Г-А. М 1:100.	
Изм	К.уч.	№ док	Подпись	Дата							
ГАП		Шилович									
Архитект.		Данченко									