
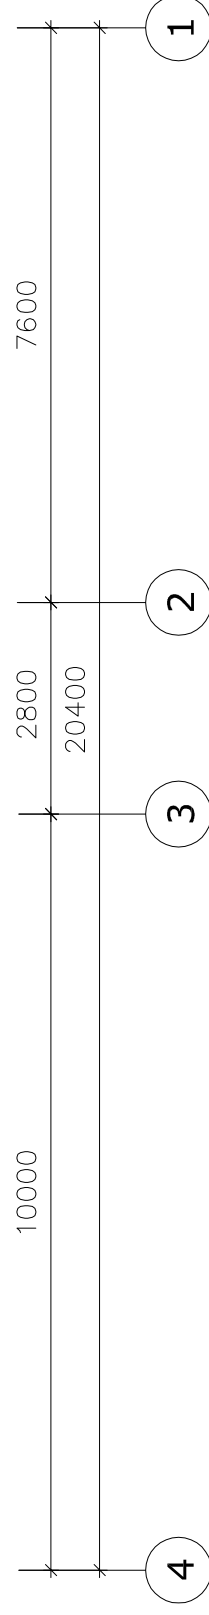


# Фасад в осях 1-3.

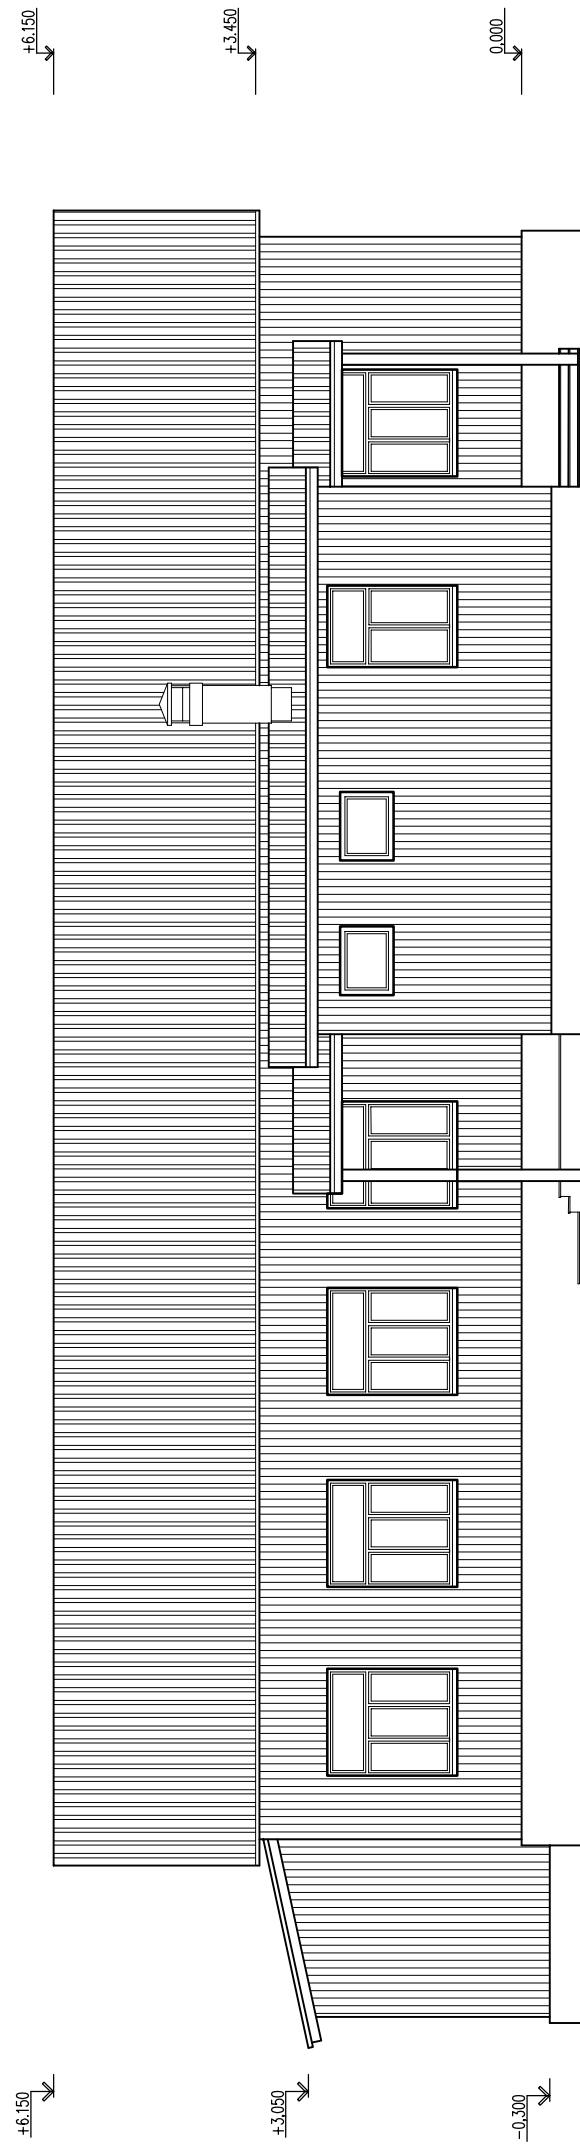

КДШИ-ИП(ПБ). 2013.08.09			
МБОУ ДОД «Кочёвская детская школа искусств» Р.Ф., Пермский край, Кочёвский район, с.Кочёво, ул.А.Хомяковой 1.			
Изм К.уч.	№ Док	Подпись	Дата
ГАП	Шилович		
Архитект.	Данченко		
Проект реконструкции нежилого здания (ПБ).		Стадия	Лист
Фасад в осях 4-1. М 1:100.		П	15
		Листов	18
		ИП Ушаков А.В.	