


# Схема разреза 1-1.

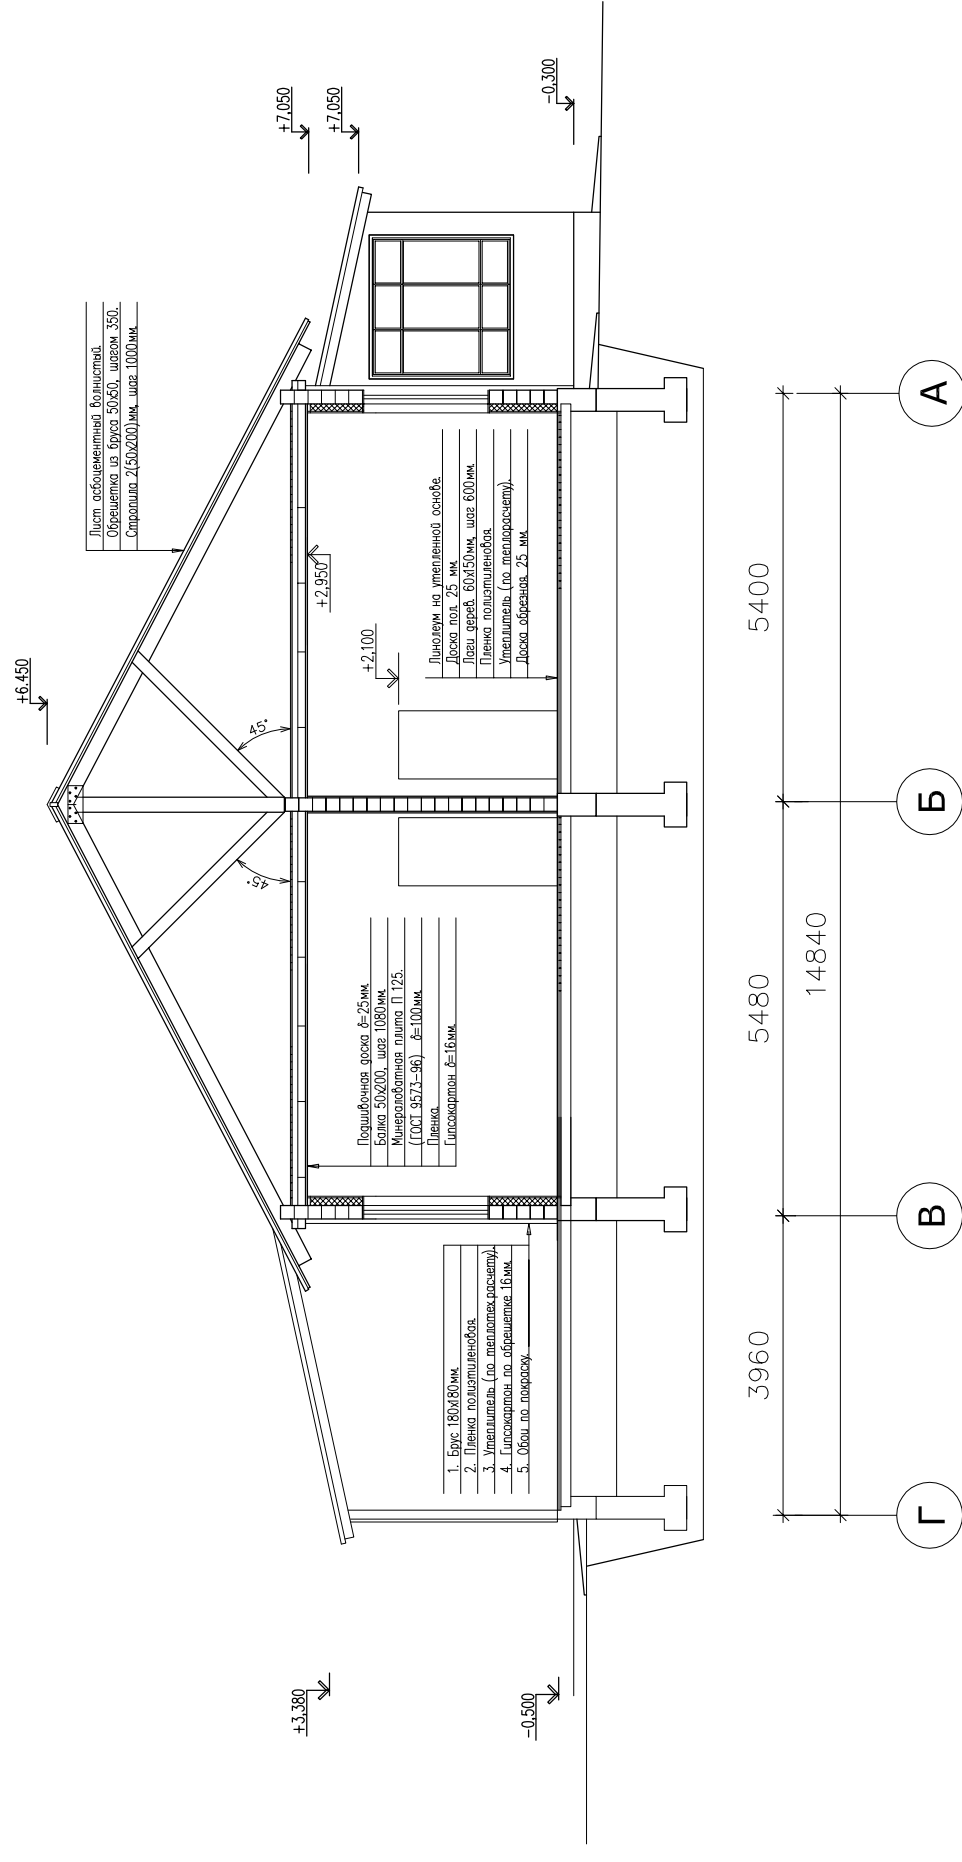

КДШИ-ИП(ПБ). 2013.08.09		МБОУ ДОД «Кочёвская детская школа искусств» Р.Ф., Пермский край, Кочёвский район, с.Кочёво, ул.А.Хомяковой 1.	
Изм	К.уч.	№ Док	Подпись
ГАП	Шилович		
Архитект.	Данченко		
Проект реконструкции нежилого здания (ПБ).		Стадия	Лист
		П	16
Схема разреза 1-1. М 1:100.		Листов	18
		ИП Ушаков А.В.	