


# План кровли.

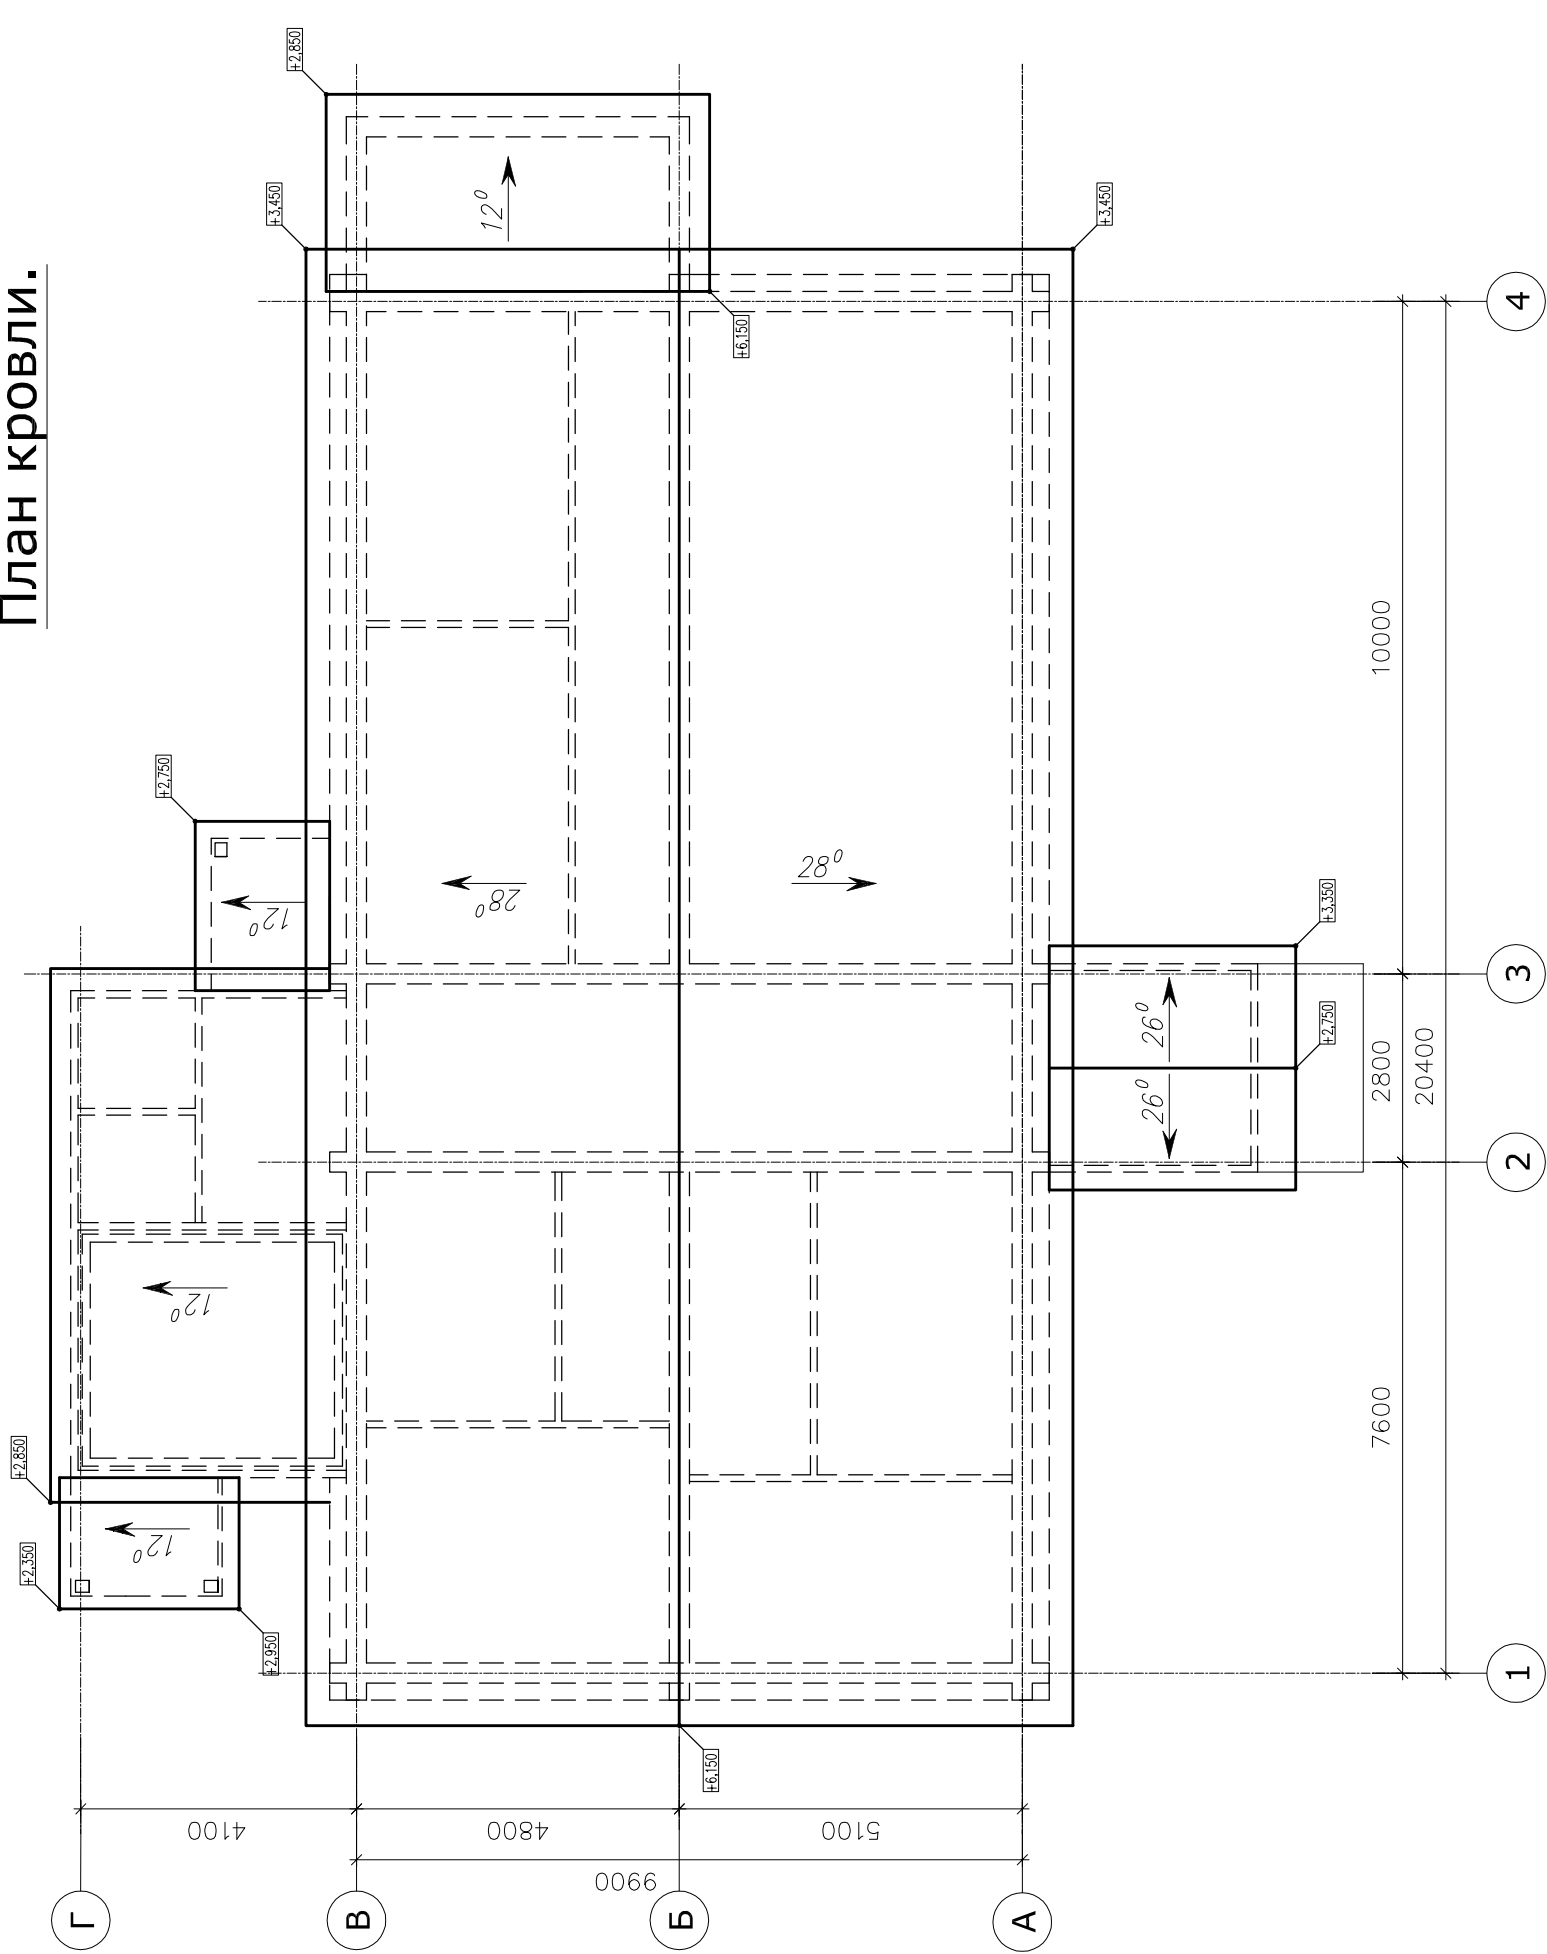

КДШИ-ИП(ПБ). 2013.08.09			
МБОУ ДОД «Кочёвская детская школа искусств» Р.Ф., Пермский край, Кочёвский район, с.Кочёво, ул.А.Хомяковой 1.			
Изм К.уч.	№ Док	Подпись	Дата
ГАП Архитект.	Шилович Данченко		
Проект реконструкции нежилого здания (ПБ).		Стадия П	Листов 17
План кровли. М 1:100.		ИП Ушаков А.В.	