1-й этаж. Центр дополнительного образования детей.

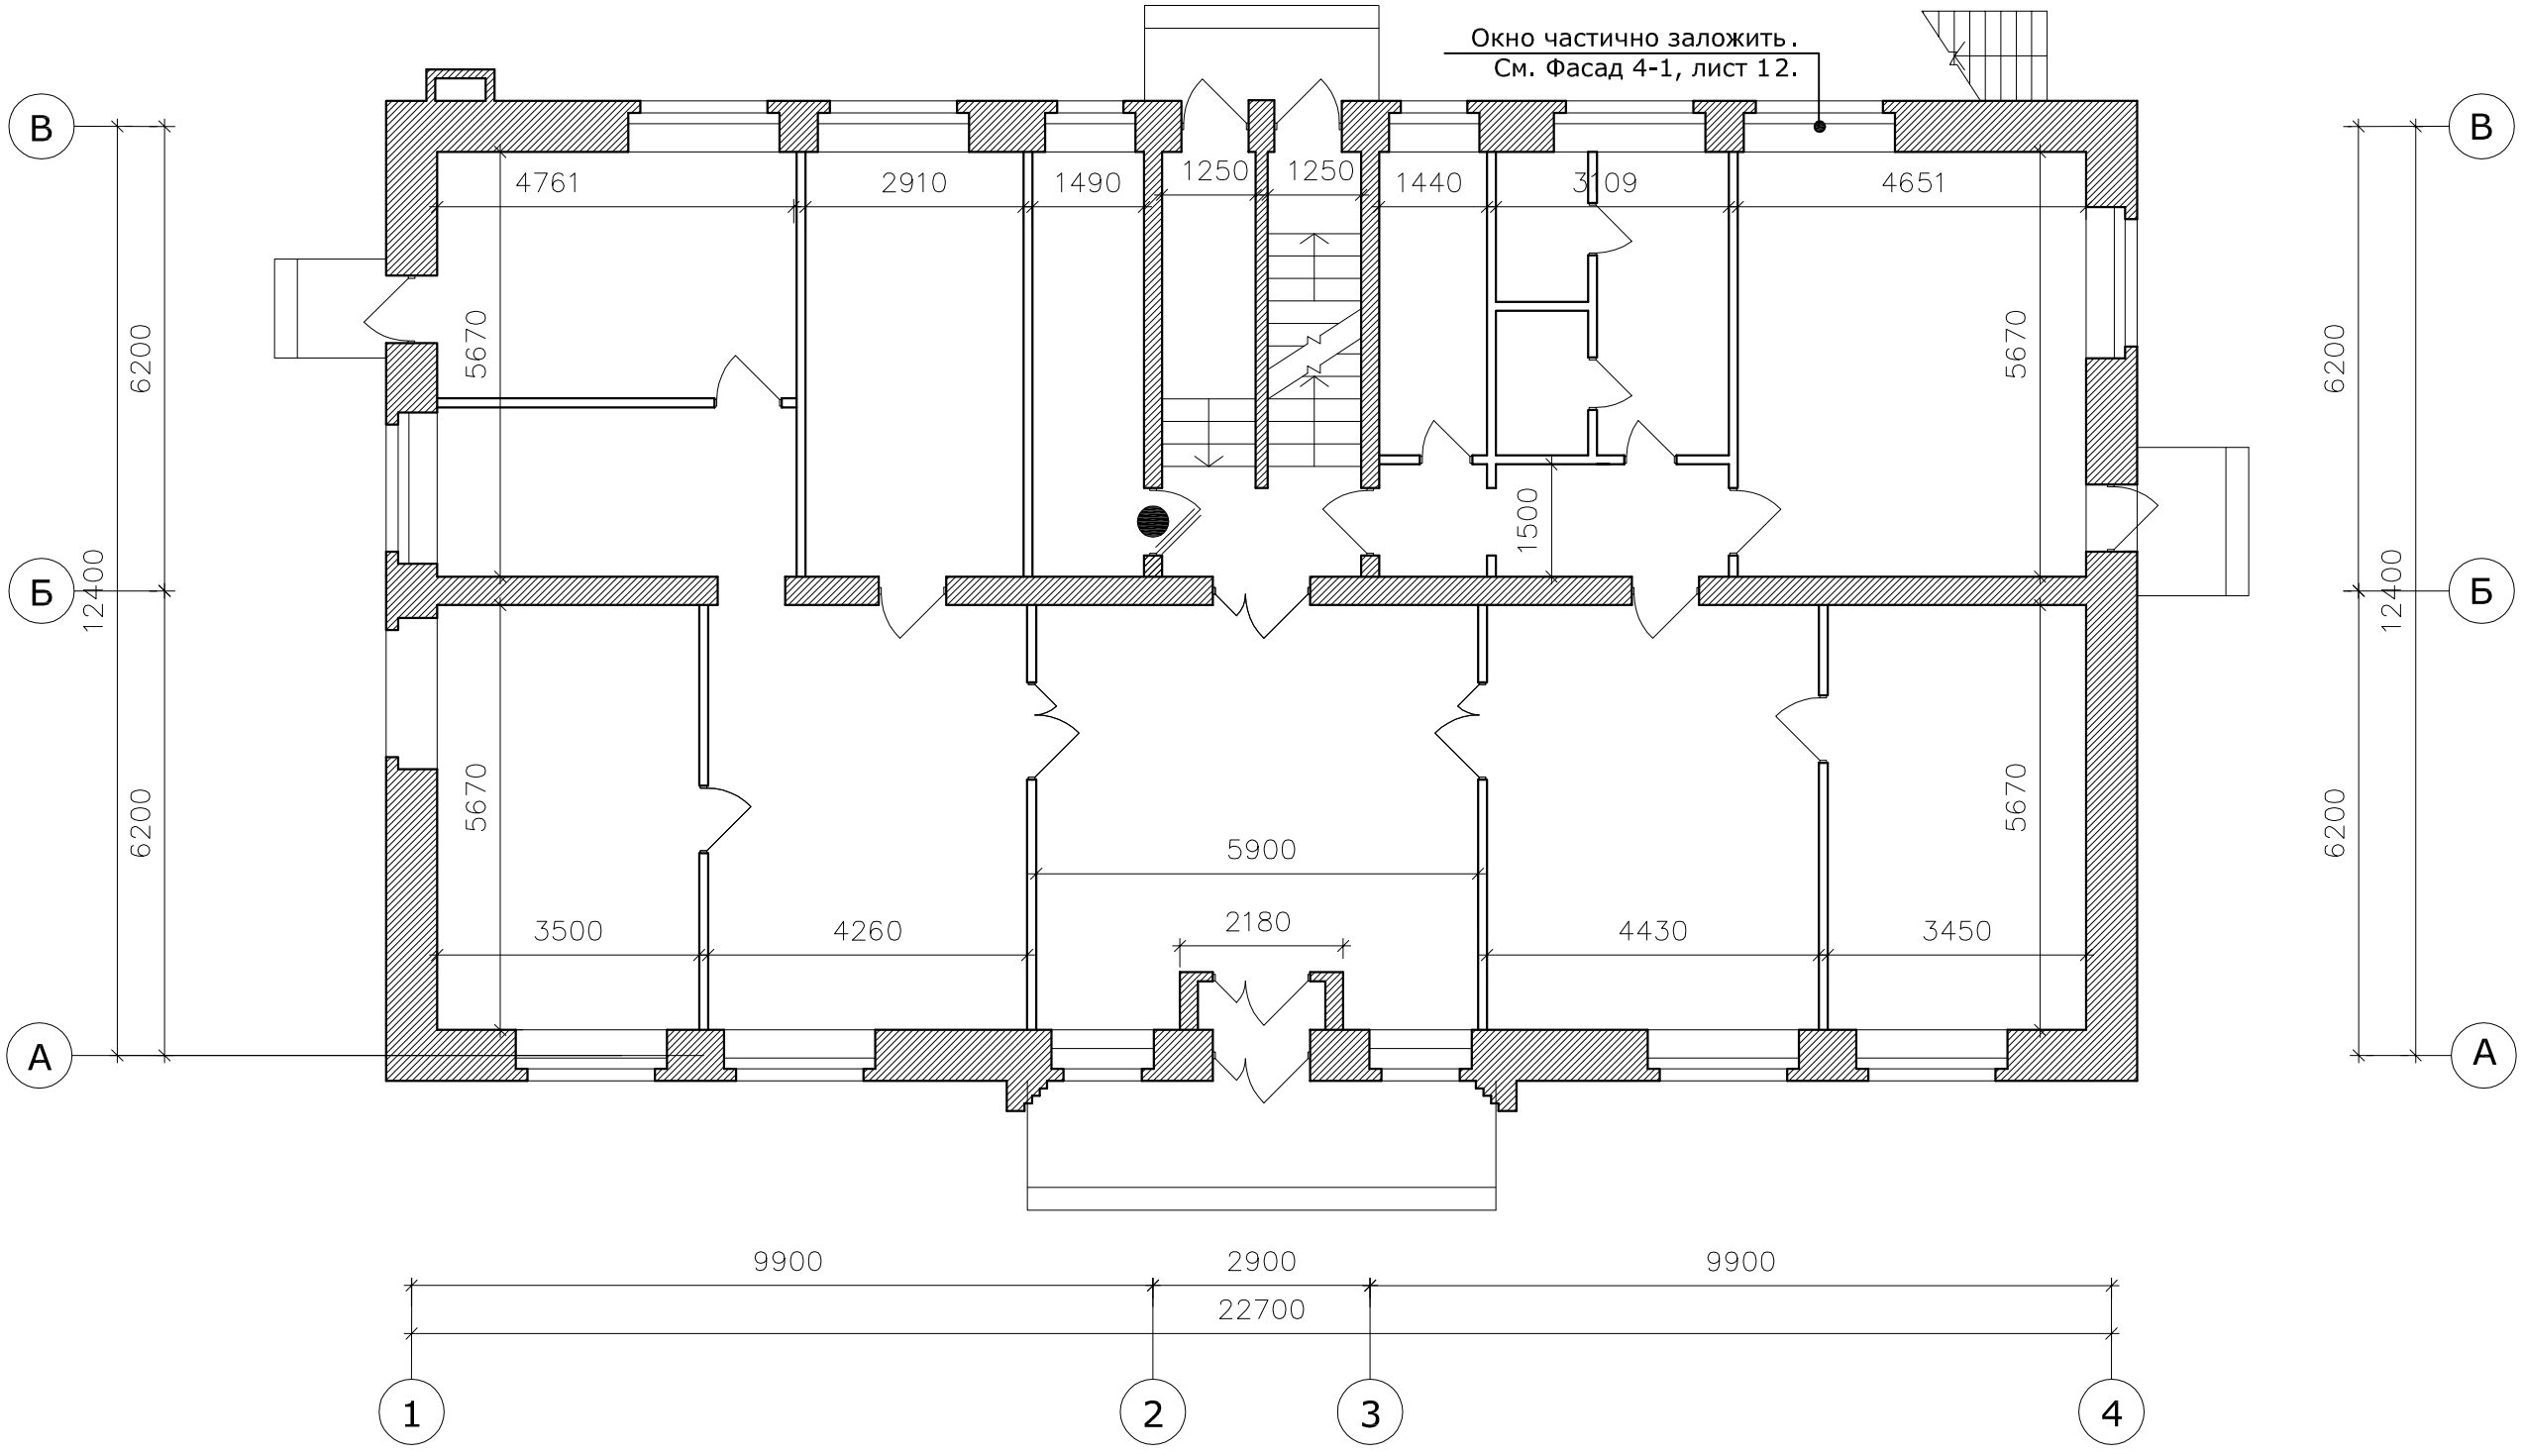

						ИП (ПБ). 2012.12.11
Изм	К.уч.		№ док	Подпись	Дата	Центр дополнительного образования детей. Межшкольный методический центр. Пермский край, Кочевский район, с.Кочево, ул.Первомайская, 1.
ГАП		Александров				Реконструкция нежилого помещения.
Архитект.		Самойлова				
					2012	План 1-го этажа. М 1:100.

Стадия	Лист	Листов
П	5	16

ООО АКБ "БиПлан"