


## Экспликация помещений.

Подвал.		Площадь кв.м
№ по плану	Наименование	
1.	Топочная.	18.9
2.	Техническое помещение.	9.6
3.	Техническое помещение.	7.4
4.	Коридор.	7.2
5.	Лестница к входу (на 1-м этаже), эвакуационный выход.	5.3
6.	Резервное помещение.	4.6

## Подвал. План.

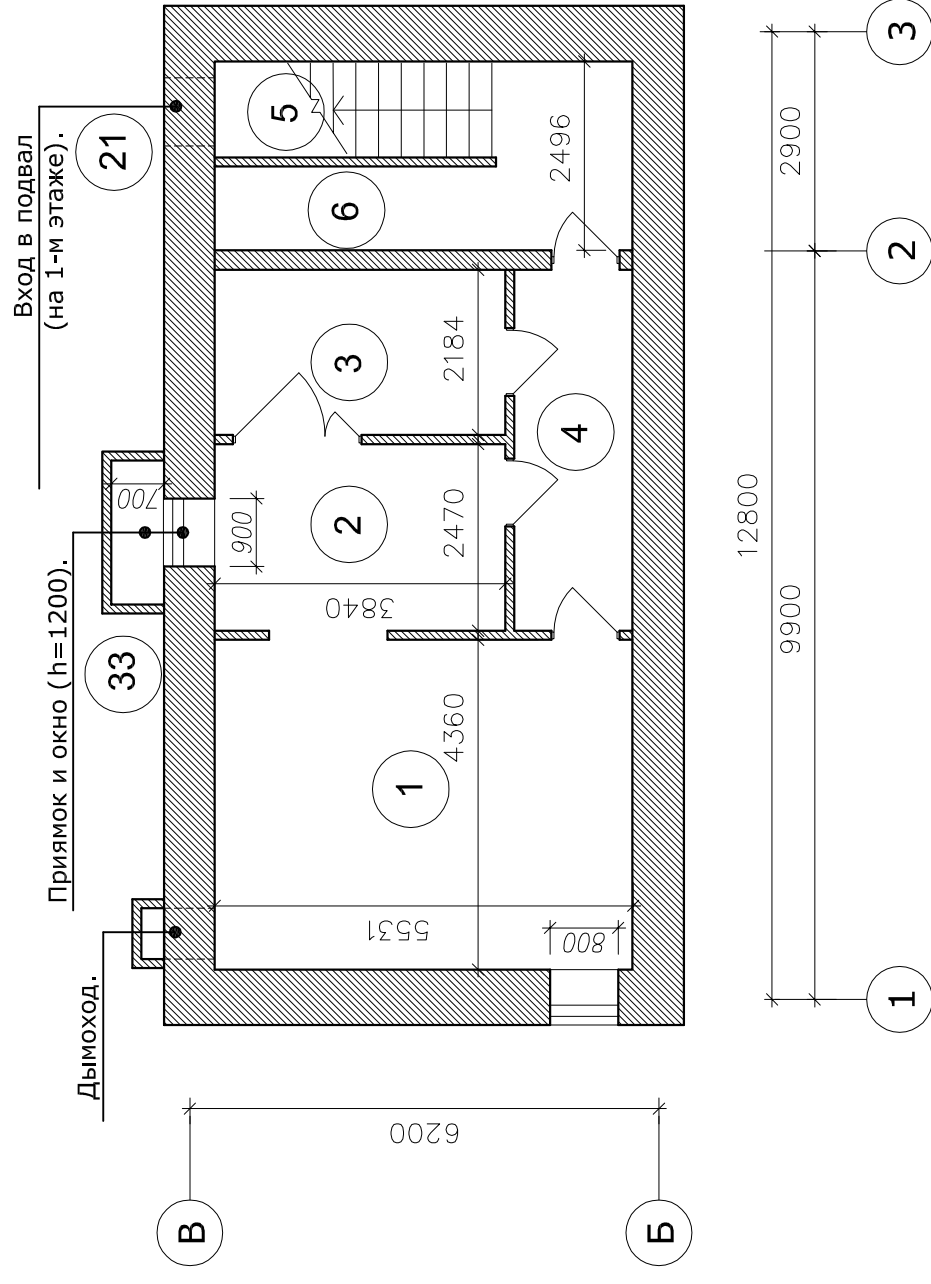

		ИП (ПБ). 2013.03.20	
		Центр дополнительного образования детей. Межшкольный методический центр. Пермский край, Кочевский район, с.Кочево, ул.Первомайская, 1.	
		Реконструкция нежилого помещения.	
Изм	К.уч.	№ док	Подпись
			Дата
ГАП	Александров		
Архитект.	Самойлова		
		Стадия	Лист
		П	7
		Листов	16
		Подвал. Котельная. План. М 1:100.	
		ООО АКБ "БиПлан"	
		2012	