


1-й этаж. Центр дополнительного образования детей.

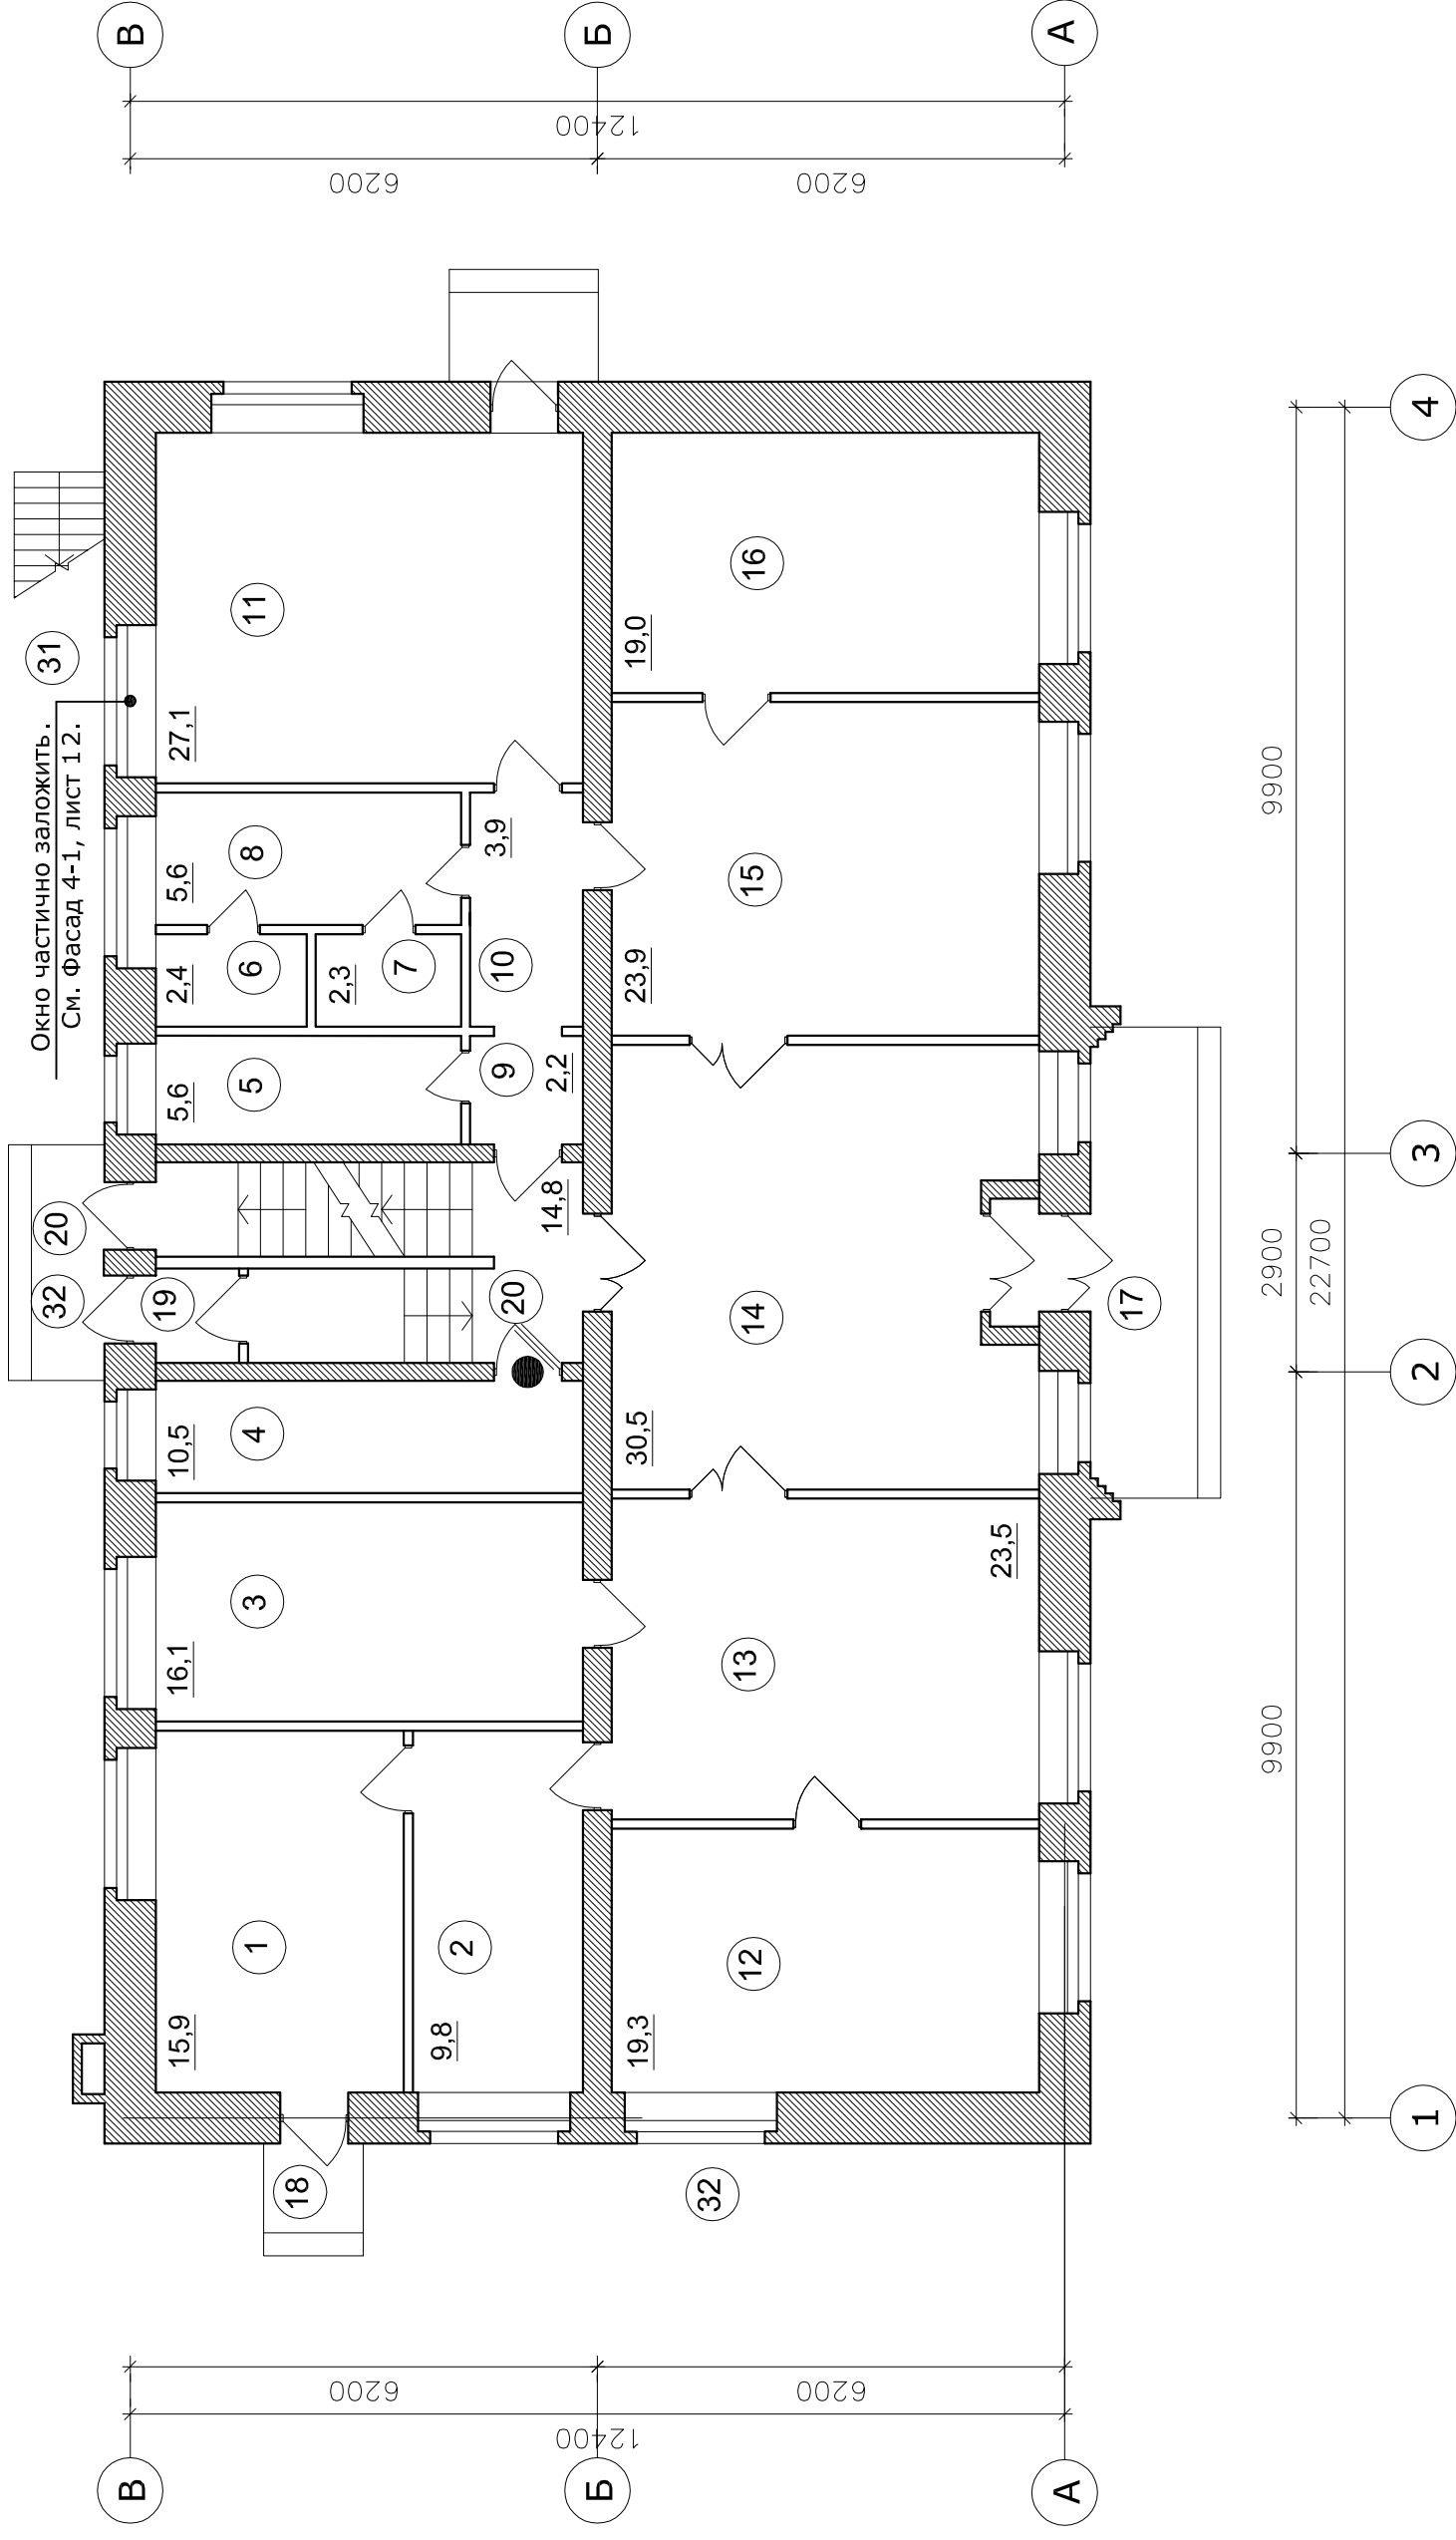

ИП (ПБ). 2012.12.06									
Центр дополнительного образования детей. Межшкольный методический центр. Пермский край, Кочевский район, с.Кочево, ул.Первомайская, 1.	Изм К.уч.	№ док	Подпись	Дата					
	ГАП Архитект.	Александров Самойлова							
Реконструкция нежилого помещения.									
План 1-го этажа. М 1:100.									2012
Стadia	Лист	Листов							
П	8	16							
ООО АКБ "БиПлан"									