


Центр дополнительного образования детей. Межшкольный методический центр.

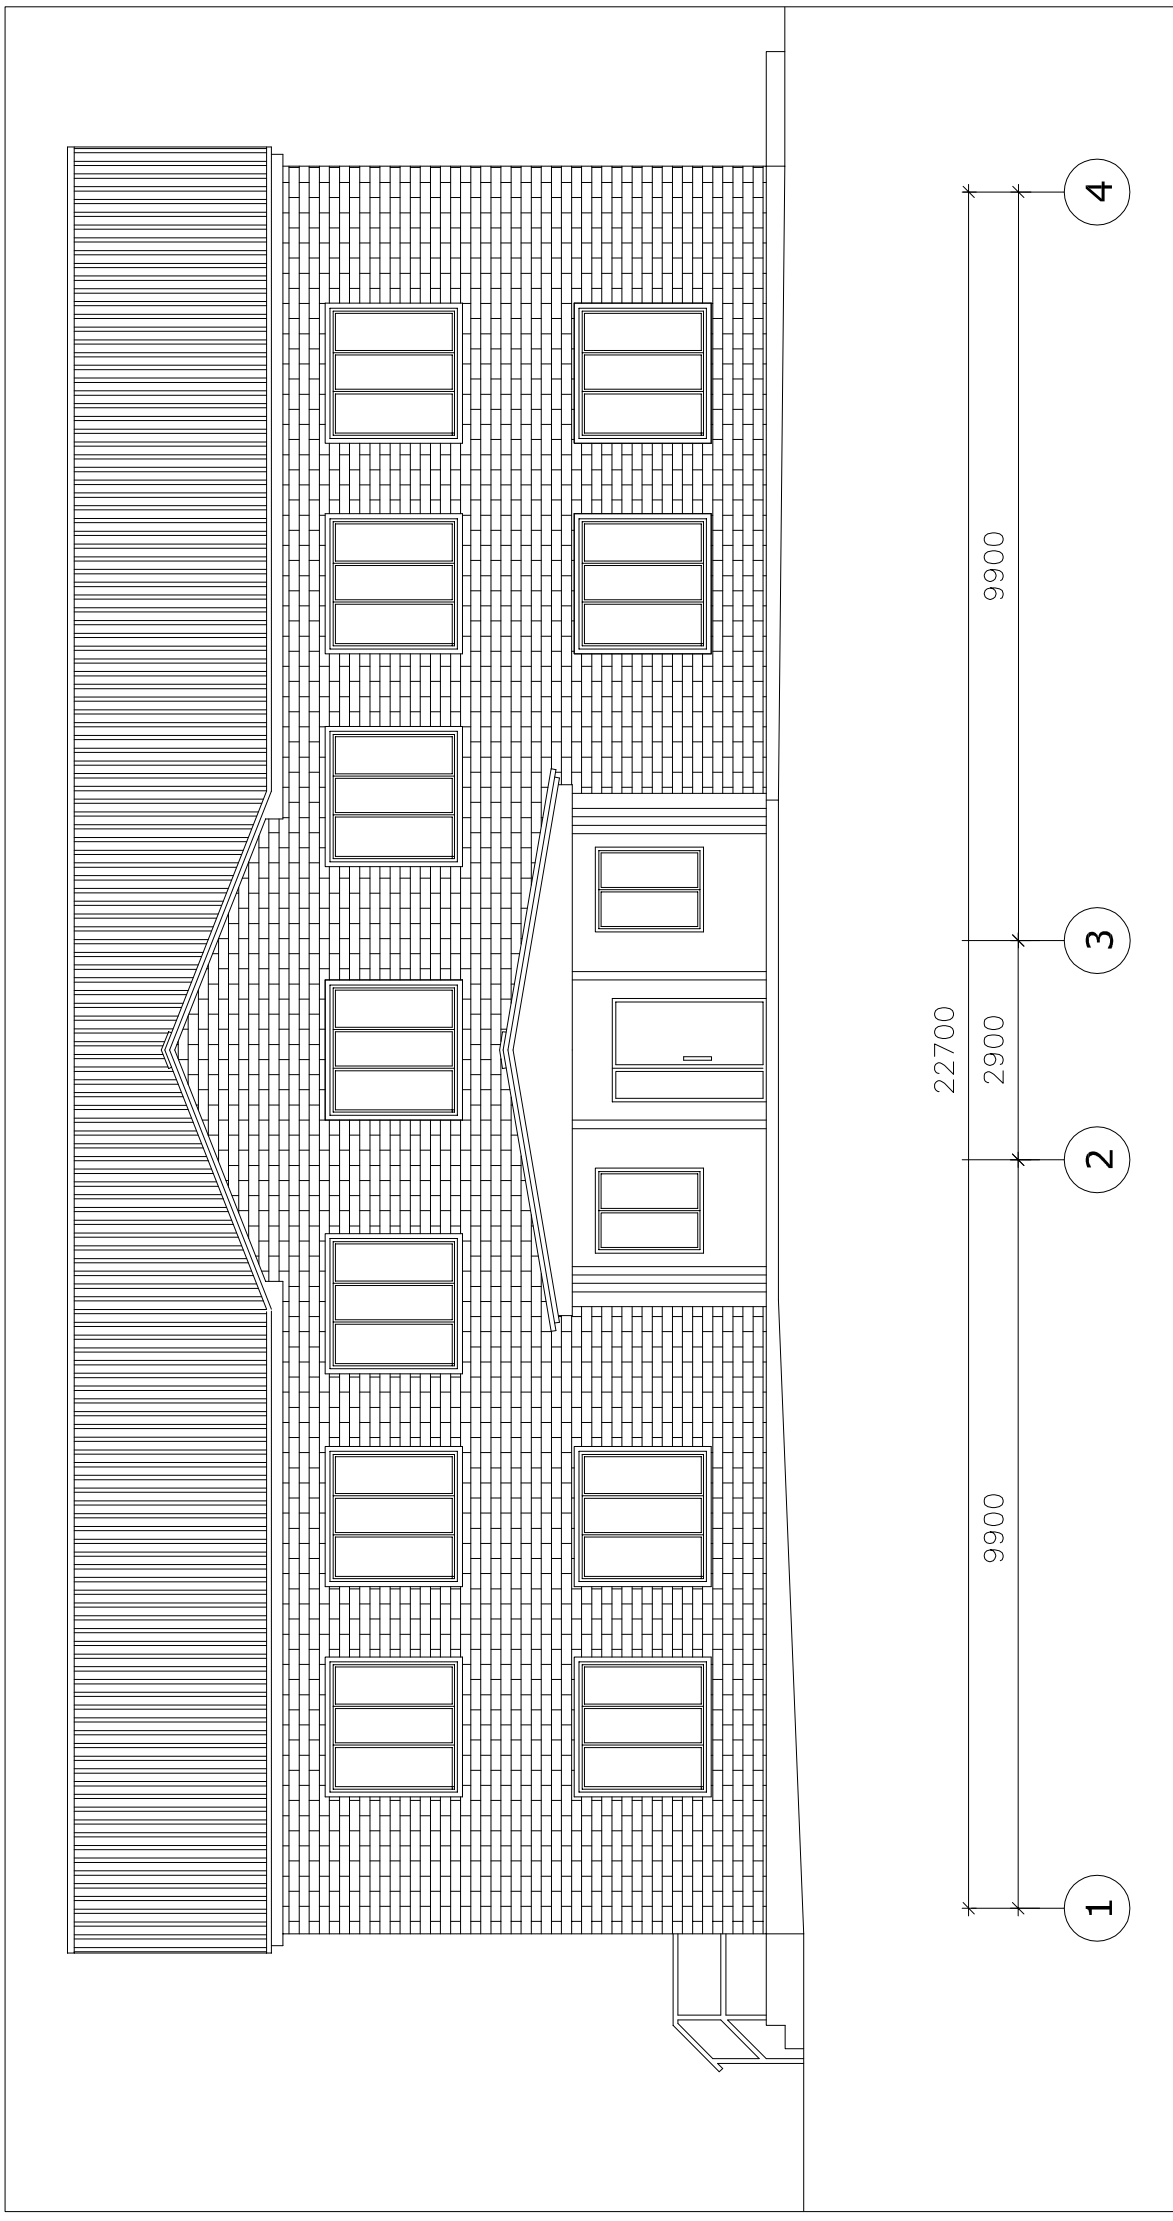

				ИП (ПБ). 2012.12.06
Изм К.уч.	№ док	Подпись	Дата	Центр дополнительного образования детей. Межшкольный методический центр. Пермский край, Кочевский район, с.Кочево, ул.Первомайская, 1.
ГАП	Александров			Реконструкция нежилого помещения.
Архитект.	Самойлова			
				Фасад в осях 1-4. М 1:100.
			2012	ООО АКБ "БиПЛАН"

Стадия	Лист	Листов
П	11	16