


Центр дополнительного образования детей. Межшкольный методический центр.

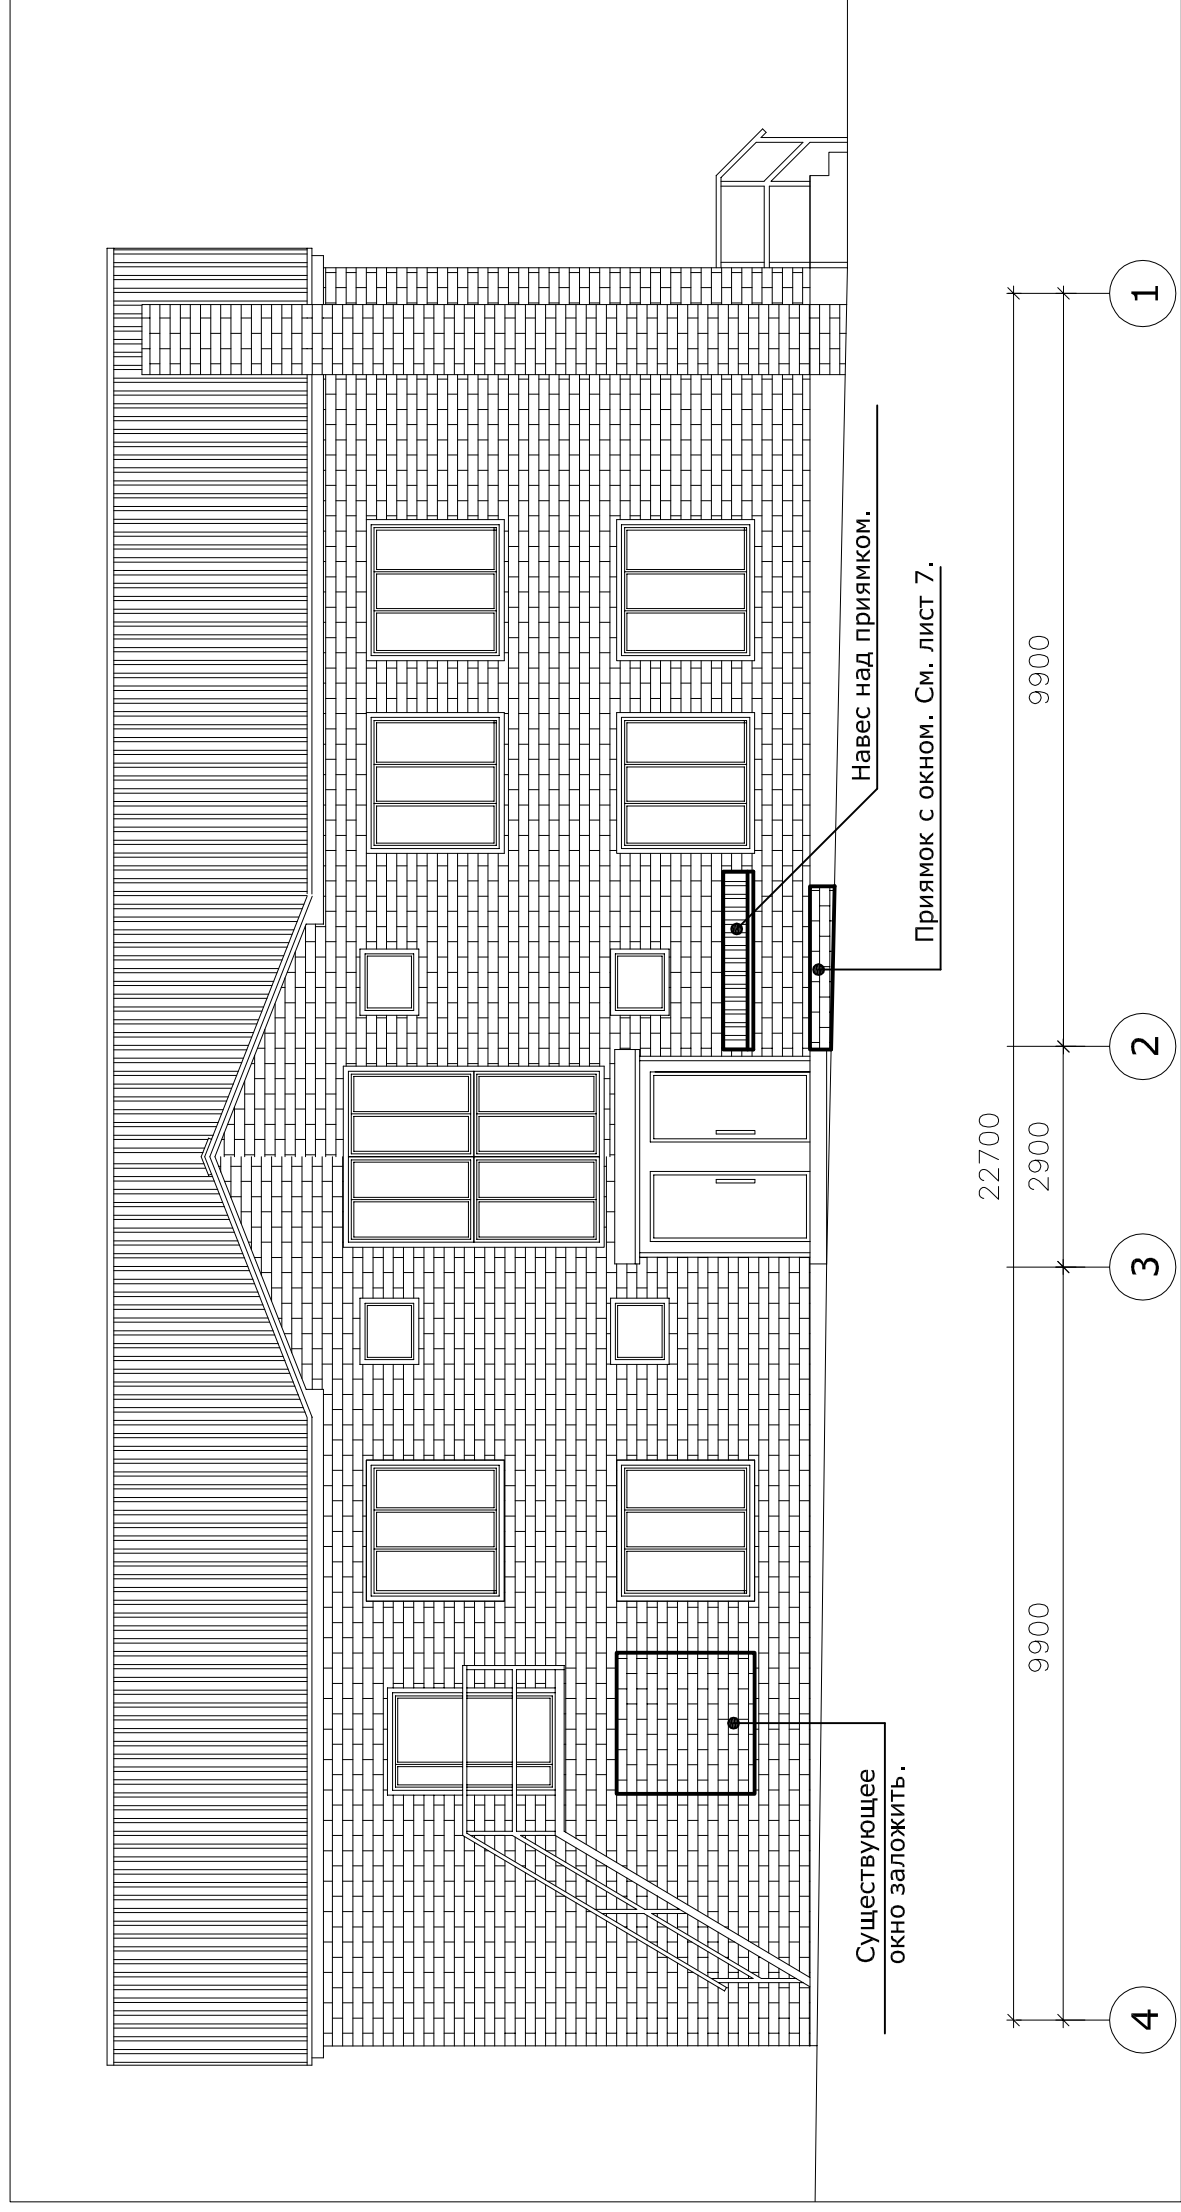

Примечание: Расстояние между верхней отметкой оконного проема на первом этаже до нижней отметки площадки эвакуационной лестницы промерить по месту. Вертикальный размер закладываемого пространства привести в соответствие с нормативным расстоянием.

								ИП (ПБ). 2012.12.06			
Изм	К.уч.	№ док	Подпись	Дата							
ГАП	Александров										
Архитект.	Самойлова										
					Стадия		Лист	Листов			
					Реконструкция нежилого помещения.		П	12	16		
					Фасад в осях 4-1. М 1:100.		ООО АКБ "БиПлан"				
									2012		