Центр дополнительного образования детей.
Межшкольный методический центр.

Фасад В-А.

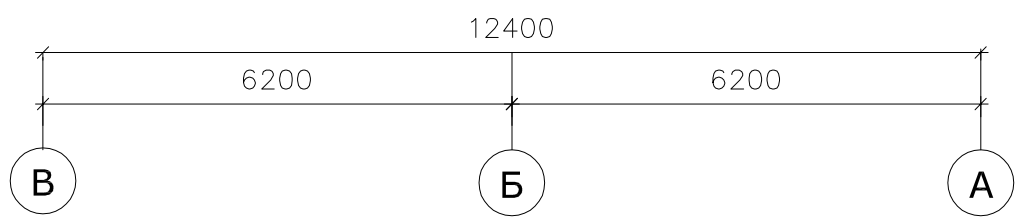

Фасад А-В.

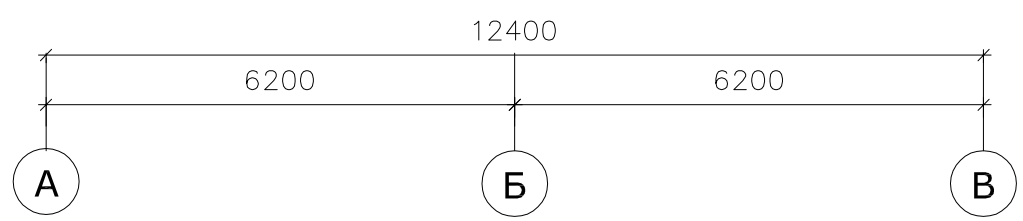

						ИП (ПБ). 2012.12.06
						Центр дополнительного образования детей. Межшкольный методический центр. Пермский край, Кочевский район, с.Кочево, ул.Первомайская, 1.
Изм	К.уч.		№ док	Подпись	Дата	
ГАП		Александров				Реконструкция нежилого помещения.
Архитект.		Самойлова				
					2012	Фасады в осях А-В и В-А. М 1:100.

Стадия	Лист	Листов
П	13	16

ООО АКБ "БиПлан"