


1-й этаж. Центр дополнительного образования детей.
 Схема функционального зонирования и путей эвакуации.

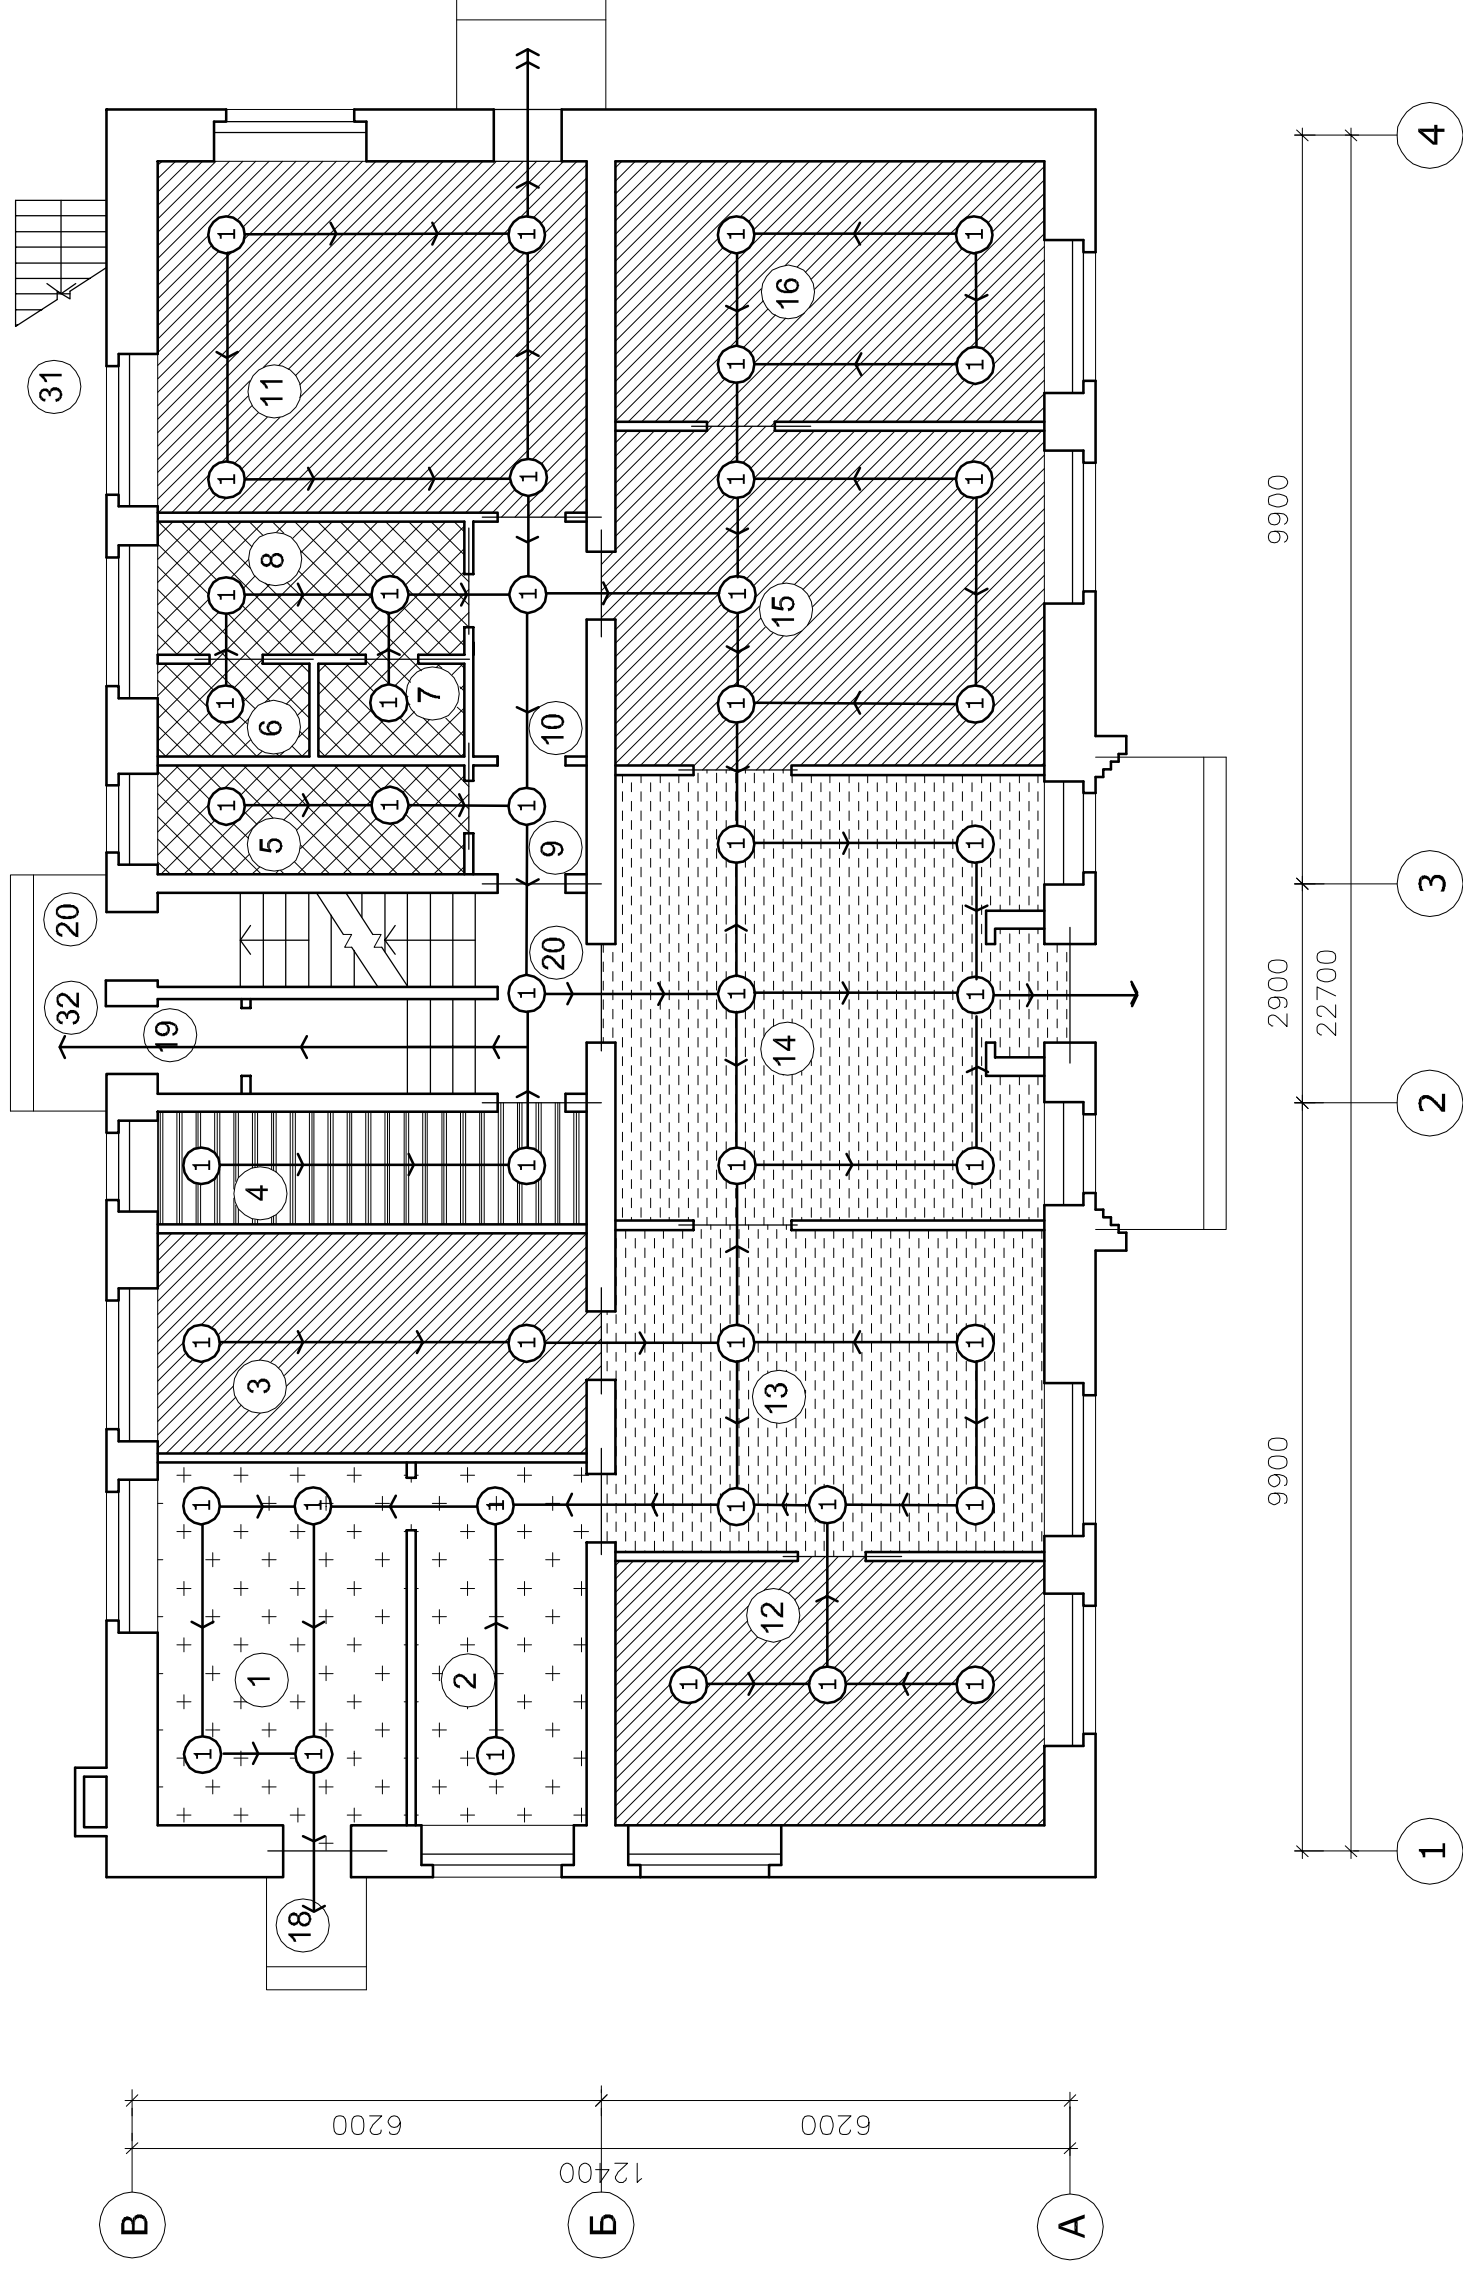

		ИП (ПБ). 2012. 12.12	
		Центр дополнительного образования детей. Межшкольный методический центр. Пермский край, Кочевский район, с.Кочево, ул.Первомайская, 1.	
		Реконструкция нежилого помещения.	
		Схема функционального зонирования и путей эвакуации 1-го этажа. М 1:100.	
Изм	К.уч.	№ док	Дата
ГАП	Александров		
Архитект.	Самойлова		
			2012
Стадия	Лист	Листов	
П	14	16	
		ООО АКБ "БиПлан"	