2-й этаж. Межшкольный методический центр.
Схема функционального зонирования и путей эвакуации.

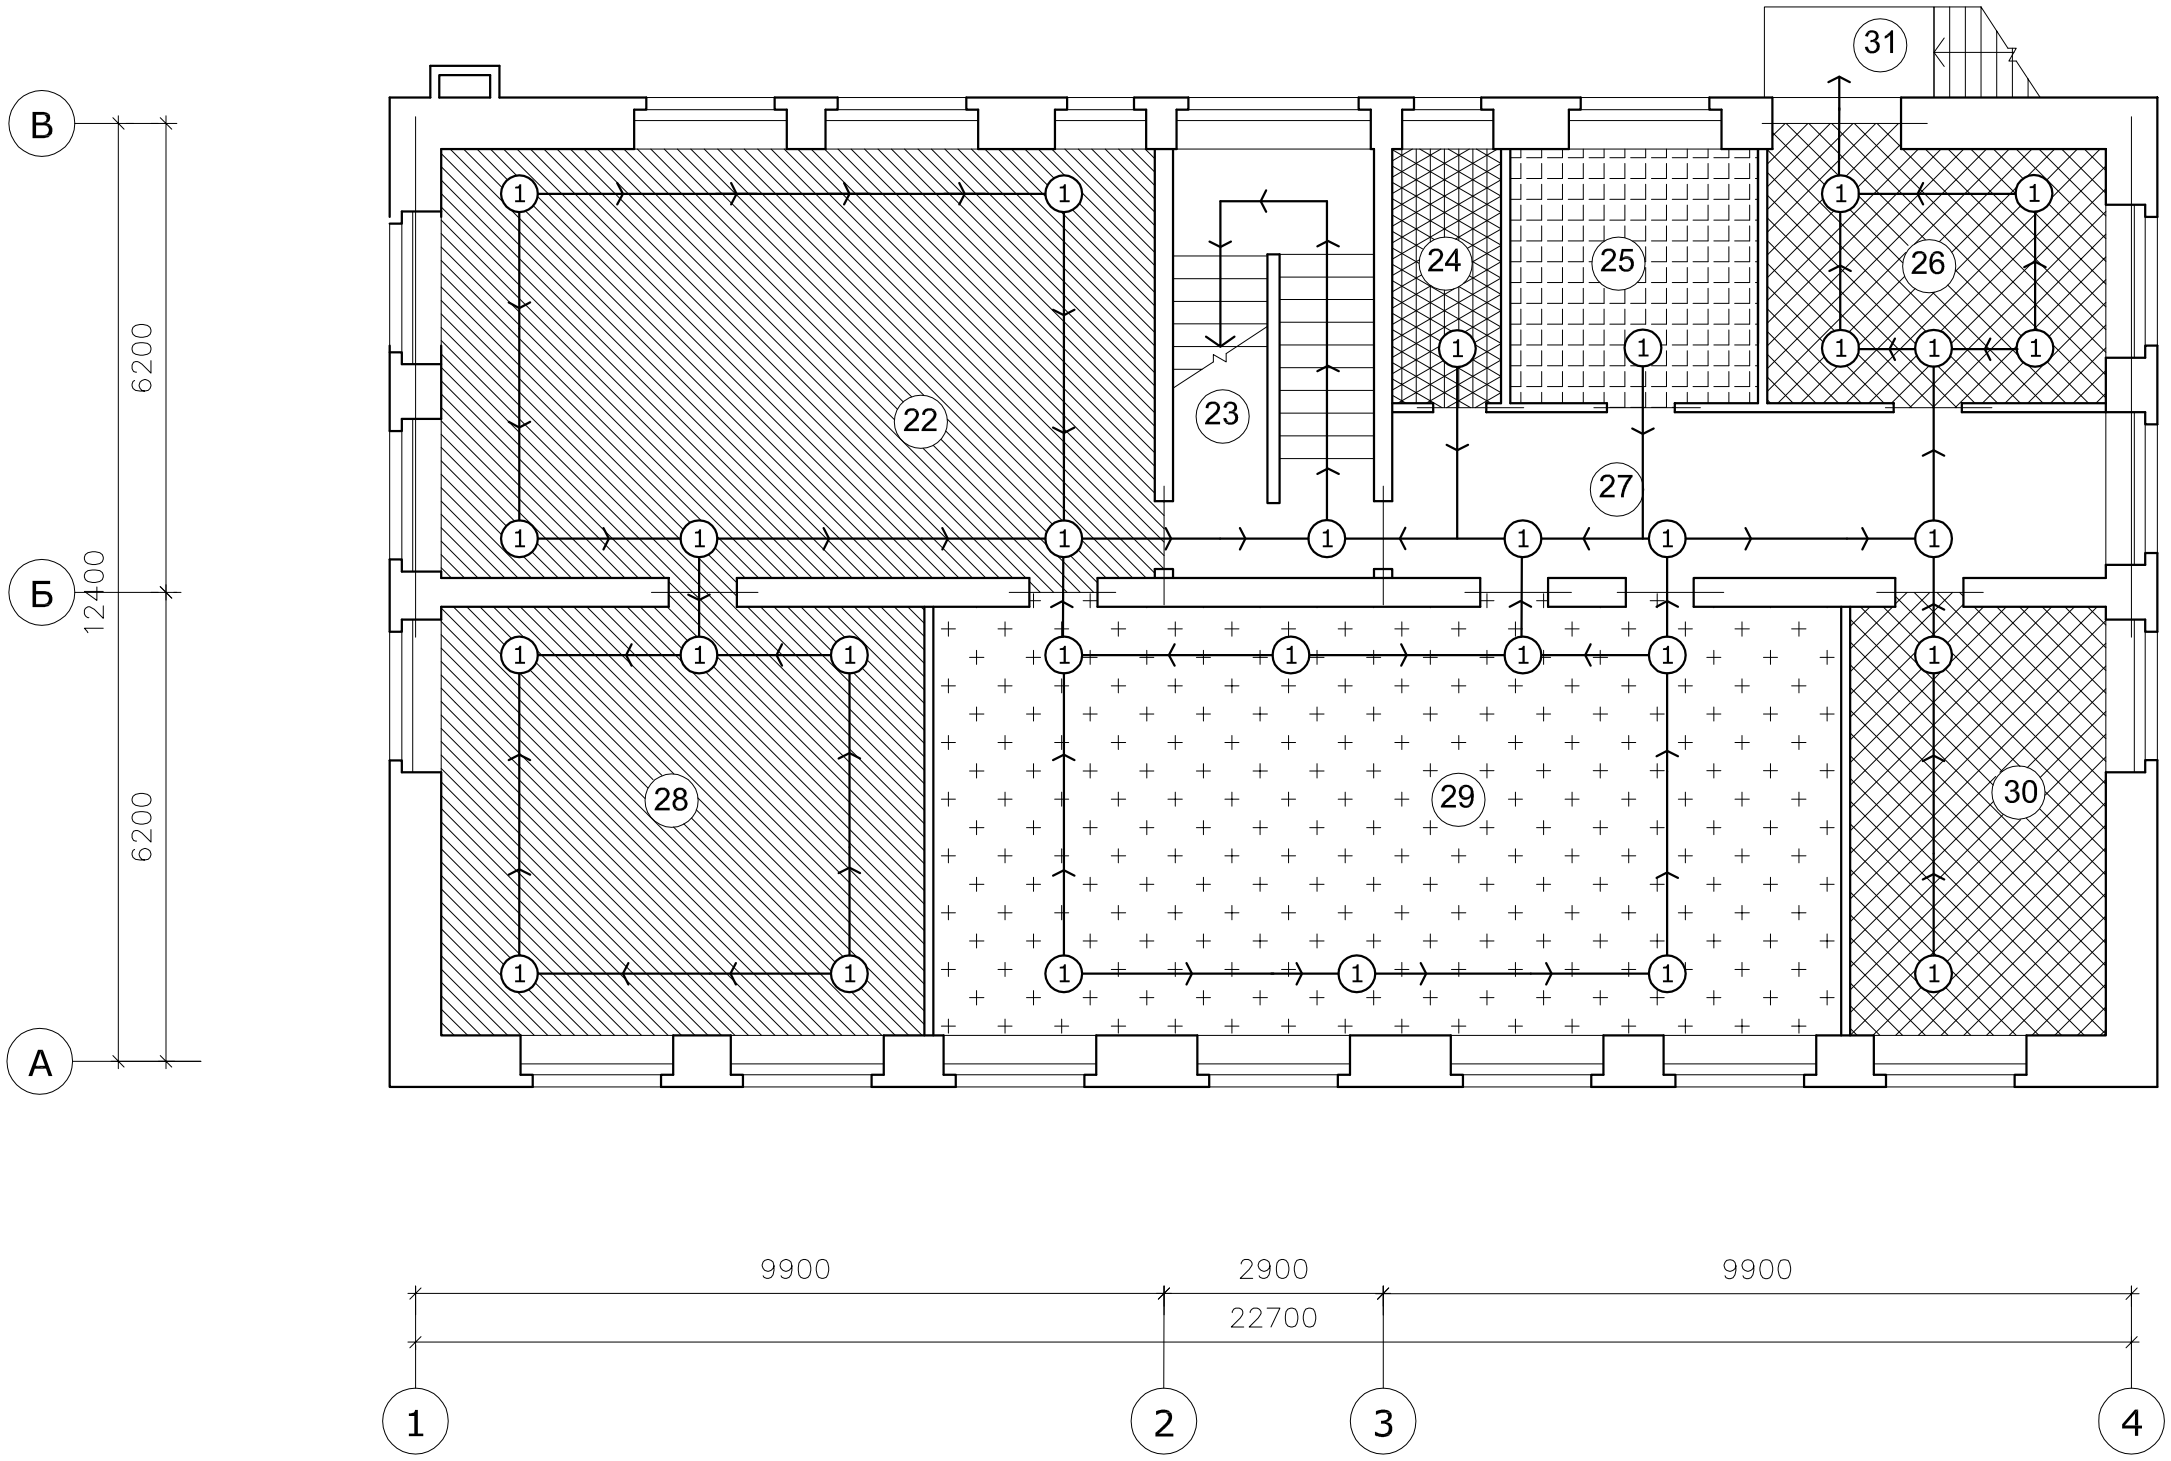

						ИП (ПБ). 2012.12.06
						Центр дополнительного образования детей. Межшкольный методический центр. Пермский край, Кочевский район, с.Кочево, ул.Первомайская, 1.
Изм	К.уч.		№ док	Подпись	Дата	
ГАП		Александров				Реконструкция нежилого помещения.
Архитект.		Самойлова				
					2012	Схема функционального зонирования и путей эвакуации 2-го этажа. М 1:100.

Стадия	Лист	Листов
П	15	16

ООО АКБ "БиПлан"