


Обмерный план подвала.

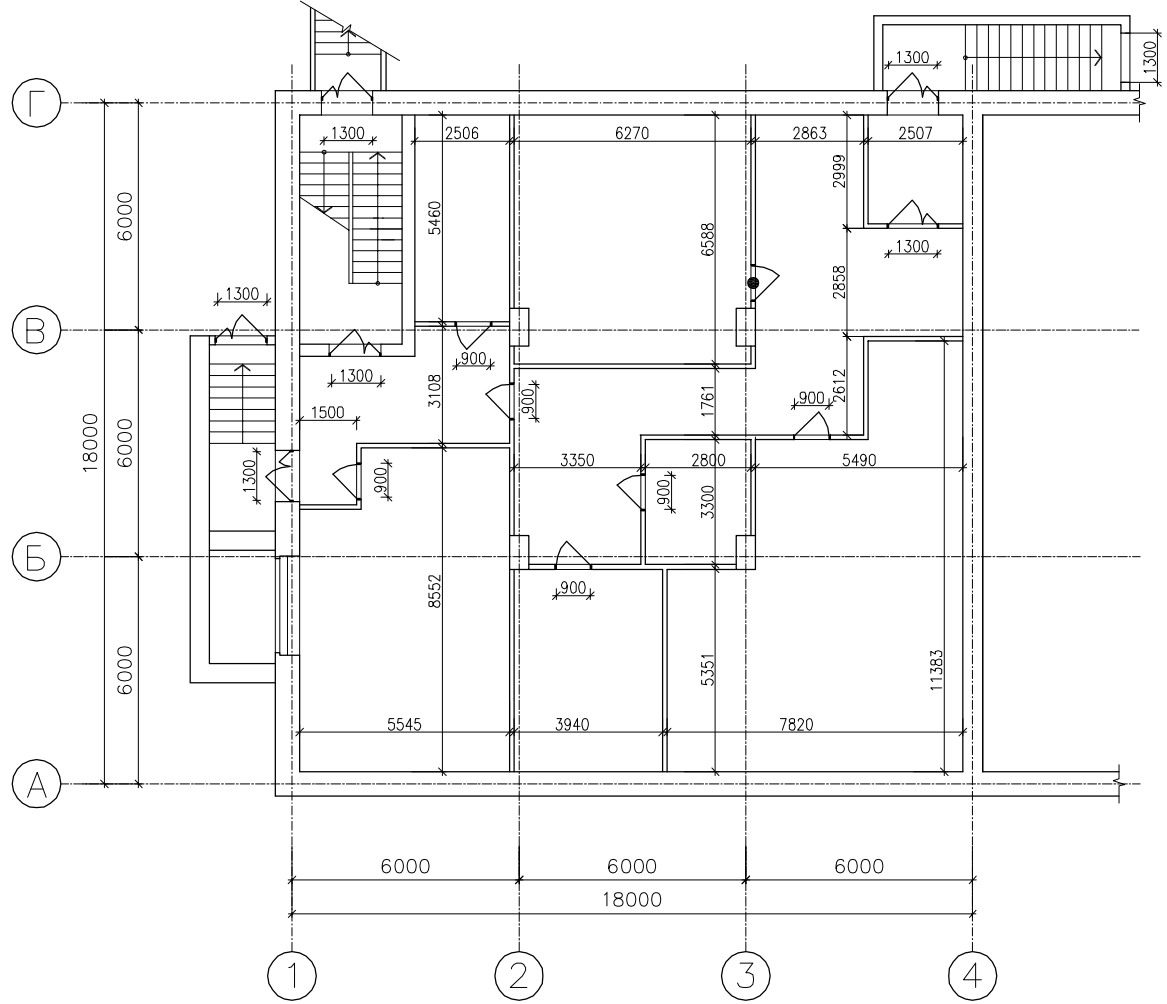

					СК-ИП(АР-ПБ). 2013.06.06				
					МБОУ ДОД ДЮСШ "Спарт". Пермский край, с.Юсьва, ул.Красноармейская, 23.				
Изм		К.уч.	№ док	Подпись	Дата	Проект реконструкции нежилого здания. Раздел П.Б.	Стадия	Лист	Листов
							П	9	23
ГАП		Ширович							
Архитект.		Данченко							
Инженер		Казаков							
						Обмерный план подвала. М 1: 200.		ООО "АКБ-Мастер"	